


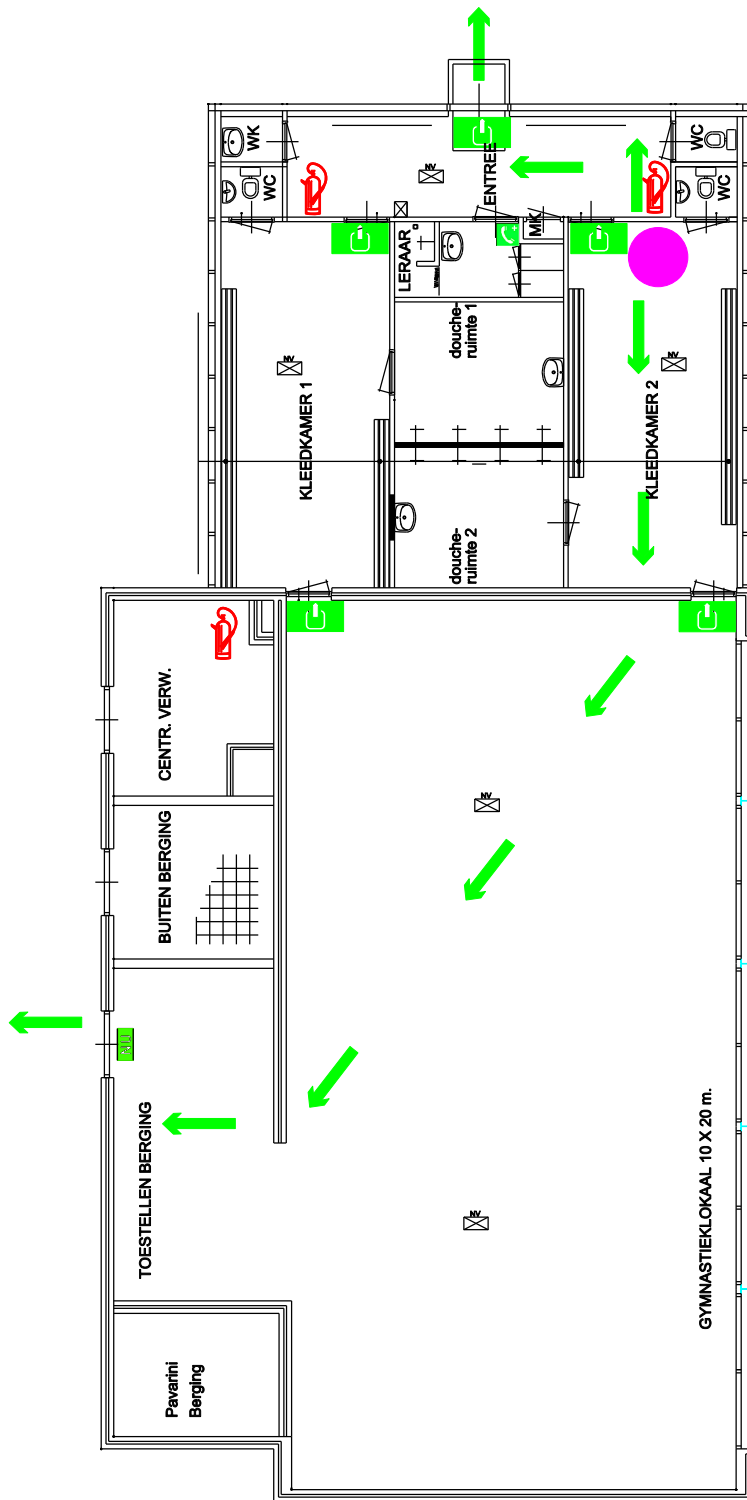

U Bevindt Zich Hier

Vluchtwegplattegrond

Bachlaan 4a

Legenda



Brandblusser 6L
sproeischuim



slanghaspel 20m 3/4



handbrandmelder



Hoofdafsluiter
Gas



Nood telefoon



Hoofdschakelaar
Electra



Vluchtroute



vluchtroute



nooduitgang



uitgang



noodverlichting



EHBO Doos



Slow Whoop