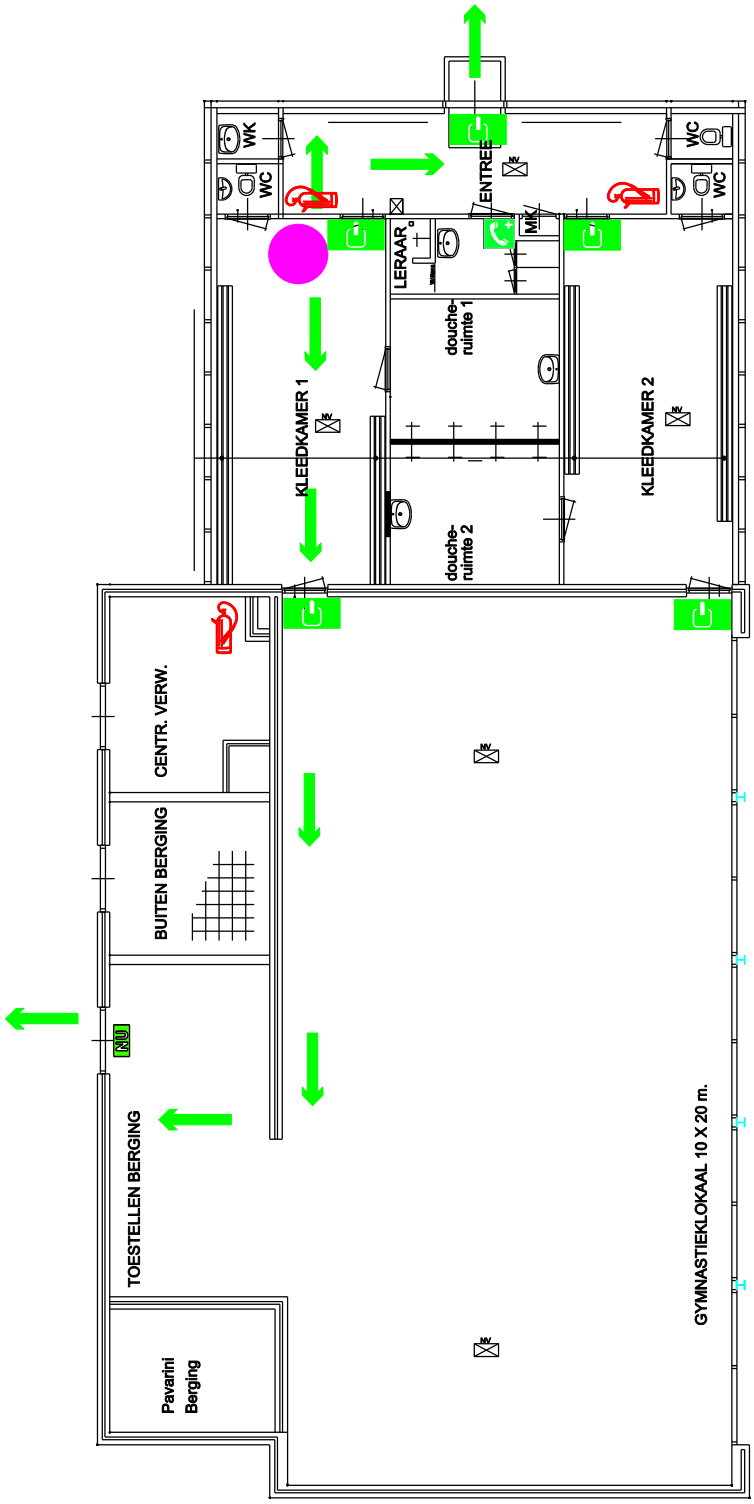

Vluchtwegplattegrond

Bachlaan 4a

Legenda

- Brandblusser 6L sproeischuim
- slanghaspel 20m 3/4
- handbrandmelder
- Hoofdafsluiter Gas
- Nood telefoon
- Hoofdschakelaar Electra
- Vluchtroute
- vluchtroute
- NU nooduitgang
- uitgang
- NV noodverlichting
- EHBO Doos
- Slow Whoop

U Bevindt Zich Hier