


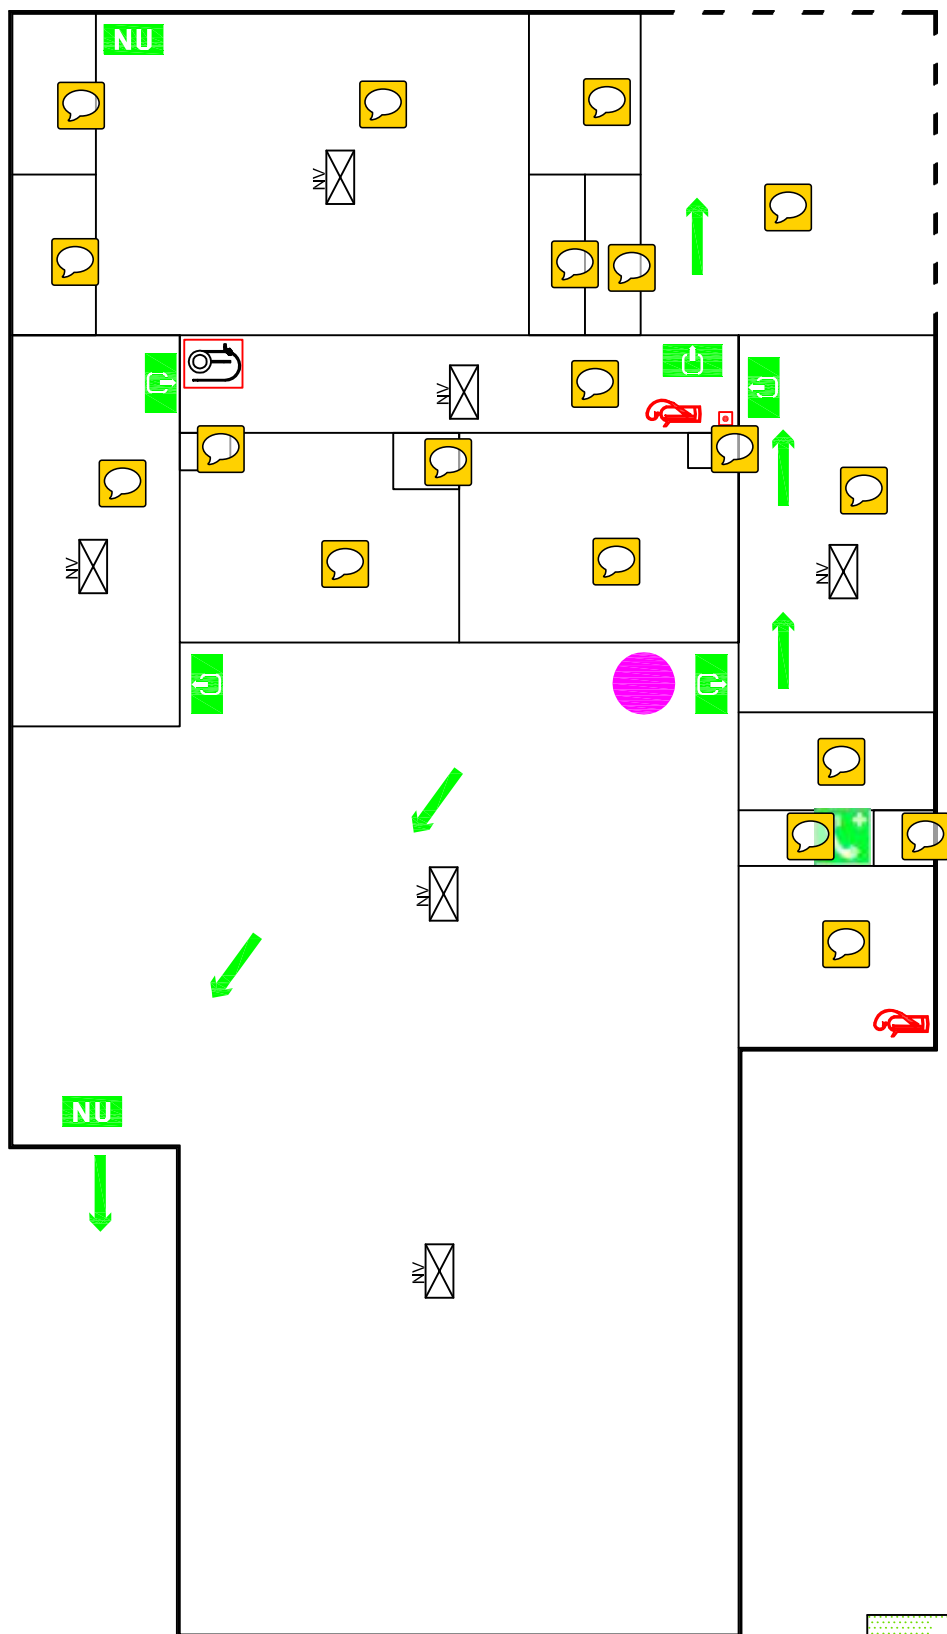

U Bevindt Zich Hier

Vluchtwegplattegrond

Beulakerwiede

Legenda



Brandblusser 6KG
ABC Poeder



slanghaspel 20m 3/4



handbrandmelder



Hoofdafsluiter
Gas



Nood telefoon



Vluchtroute



vluchtroute



nooduitgang



uitgang



noodverlichting



EHBO Doos



Slow Whoop