



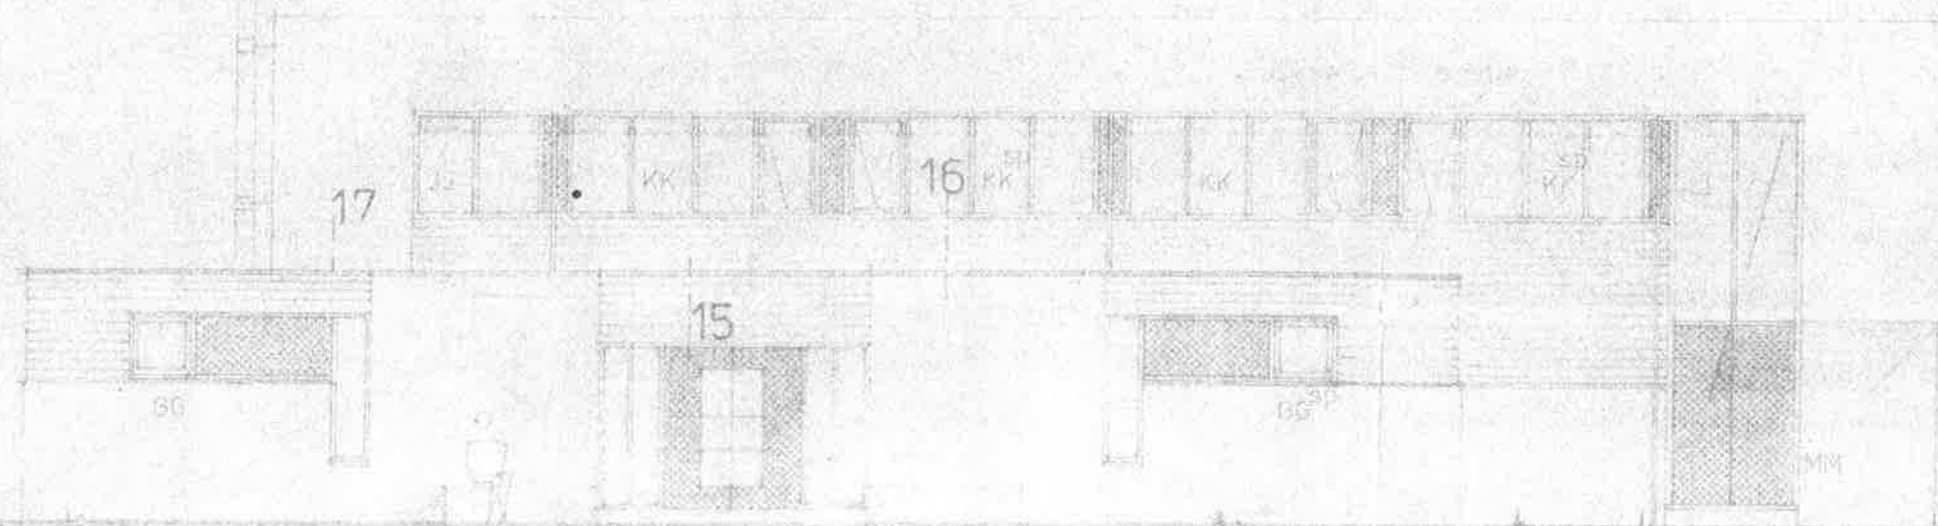

postgevel

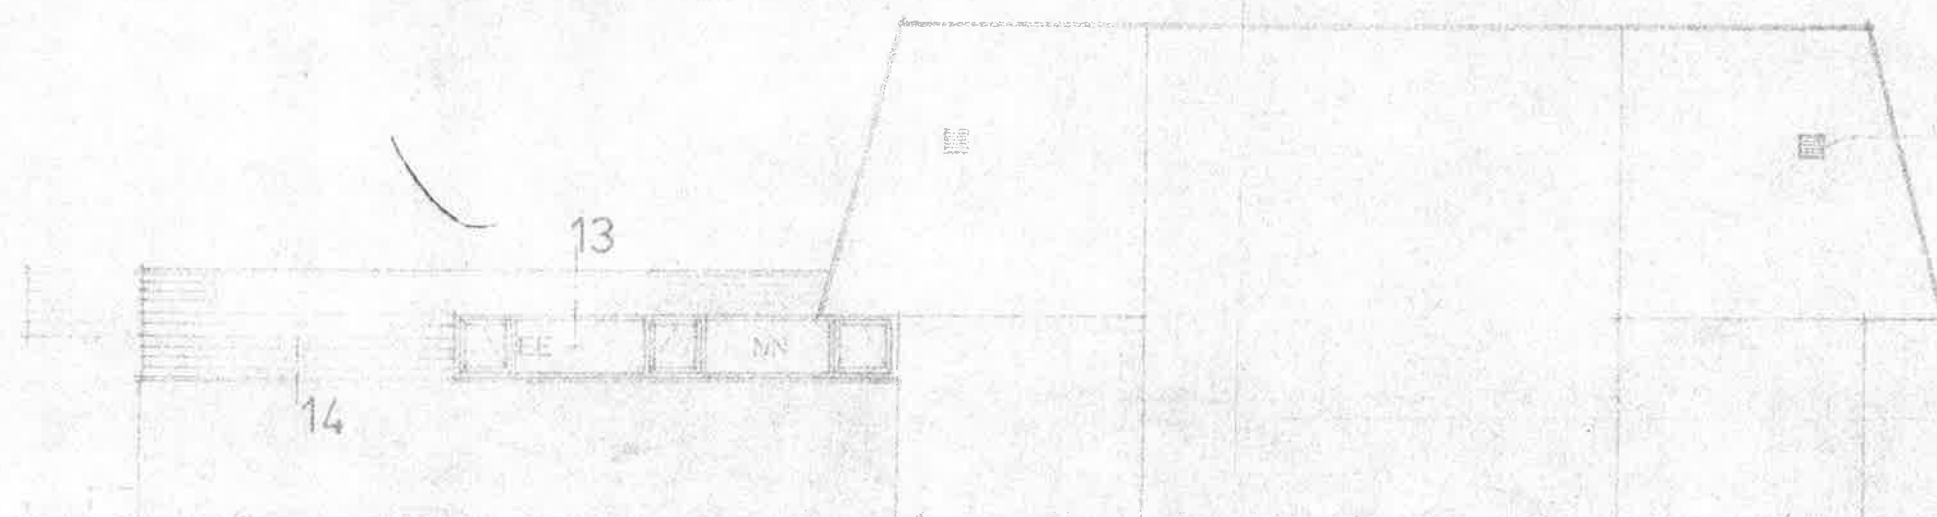

nordgevel

du. roosters 300x300
1bx. dwarsventilatie

opm.:

juiste plaats van de armaturen nader te bepalen
aan de hand van de plafondplatentekening.

adviesburo tabo

beton




staal


elektrotechniek

klimaatbehandeling


waddinxveen

brugweg 56 01828-5144

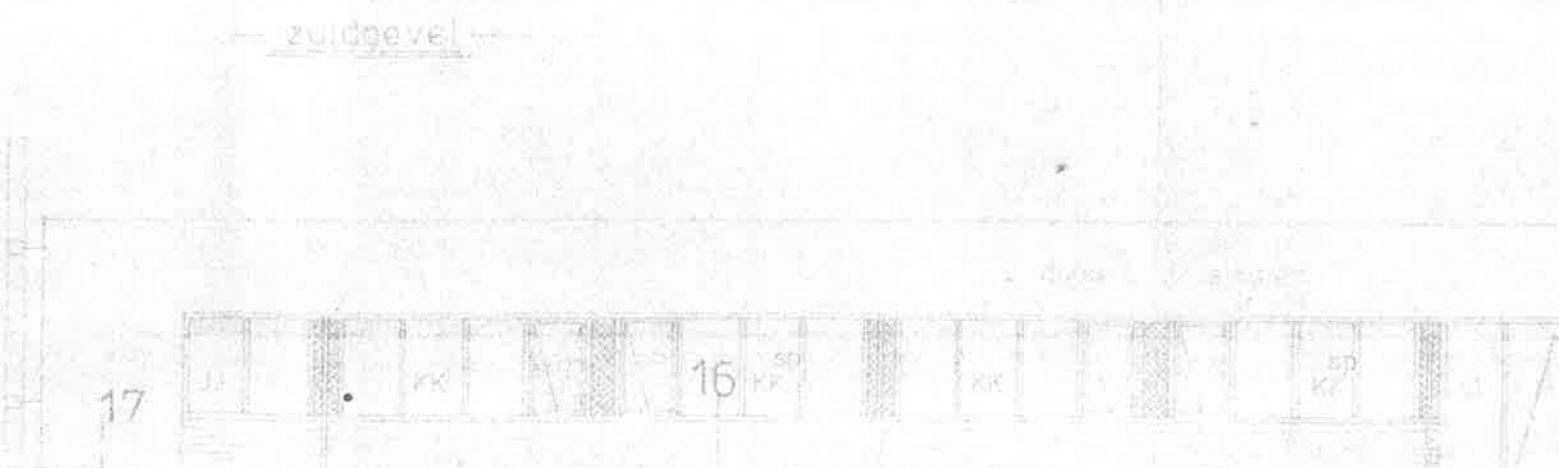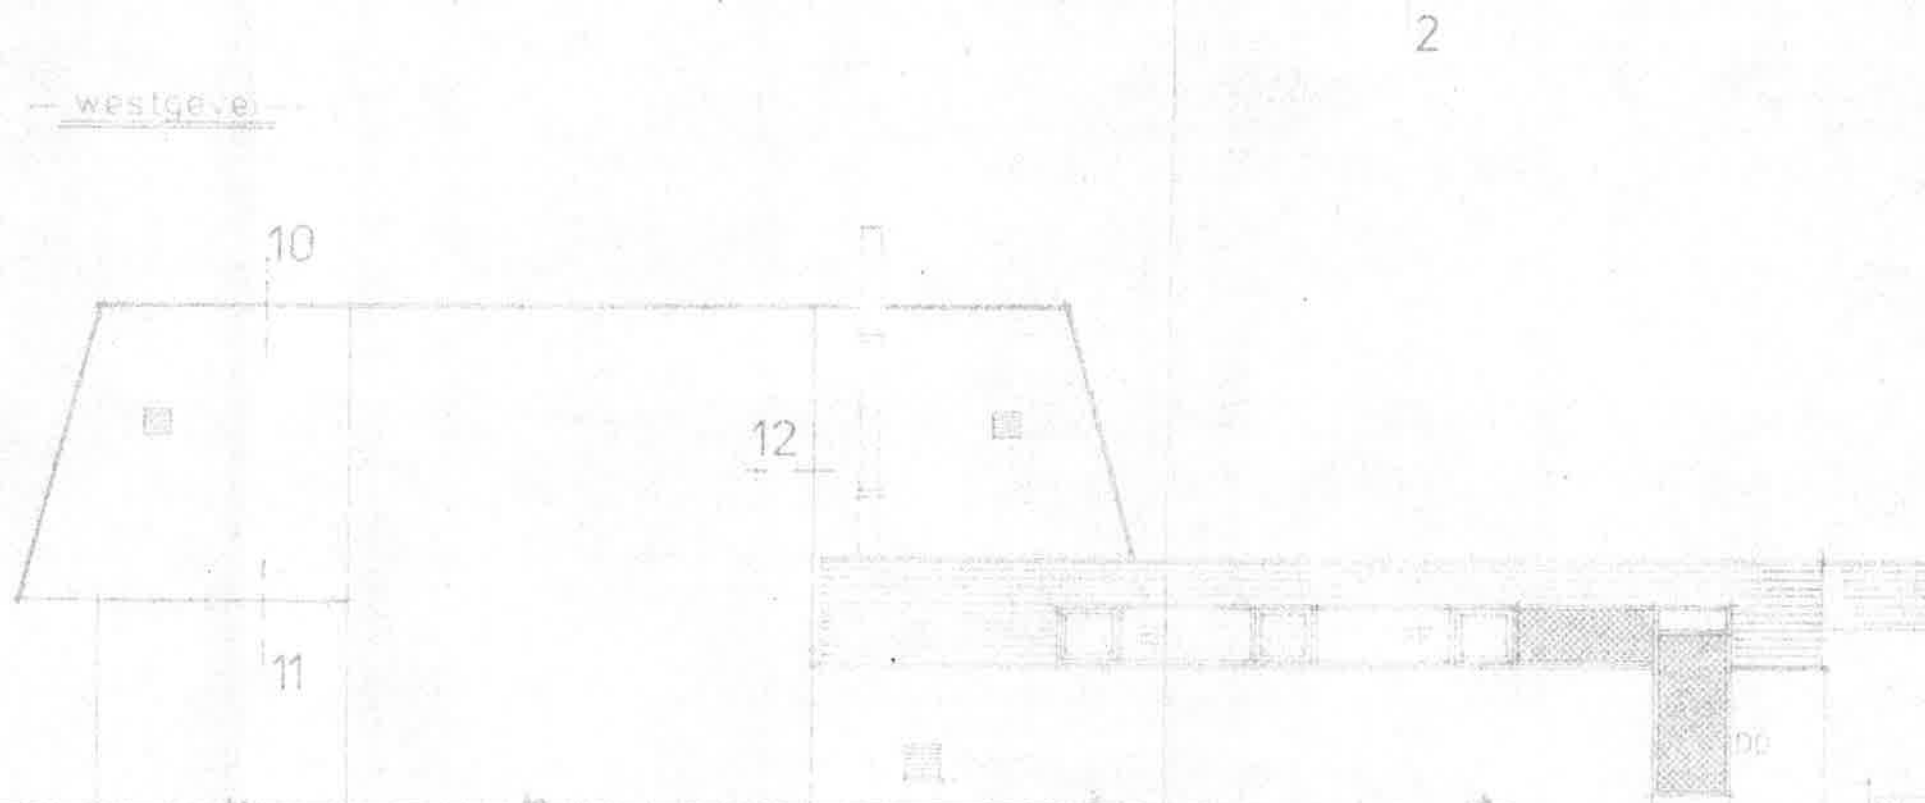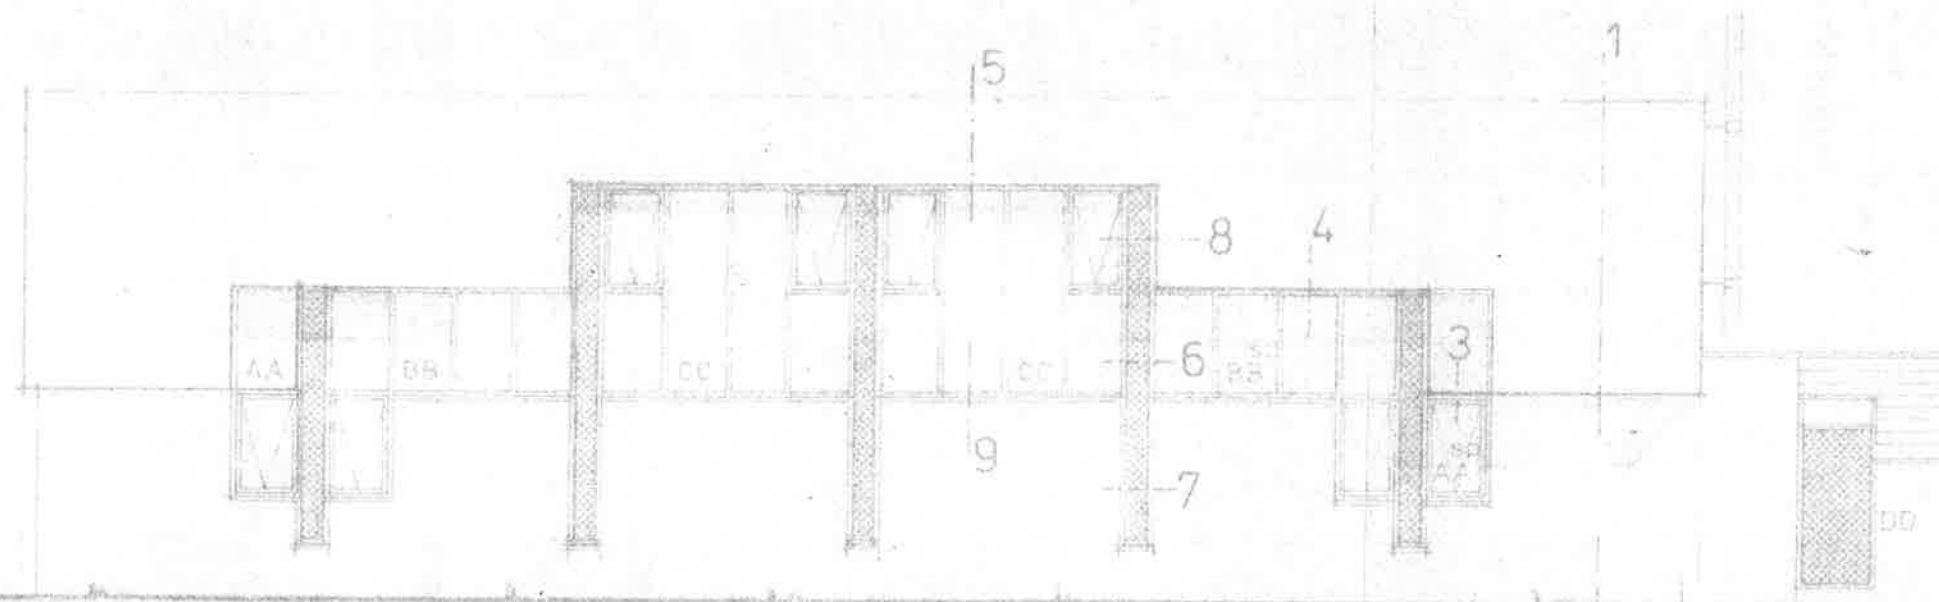

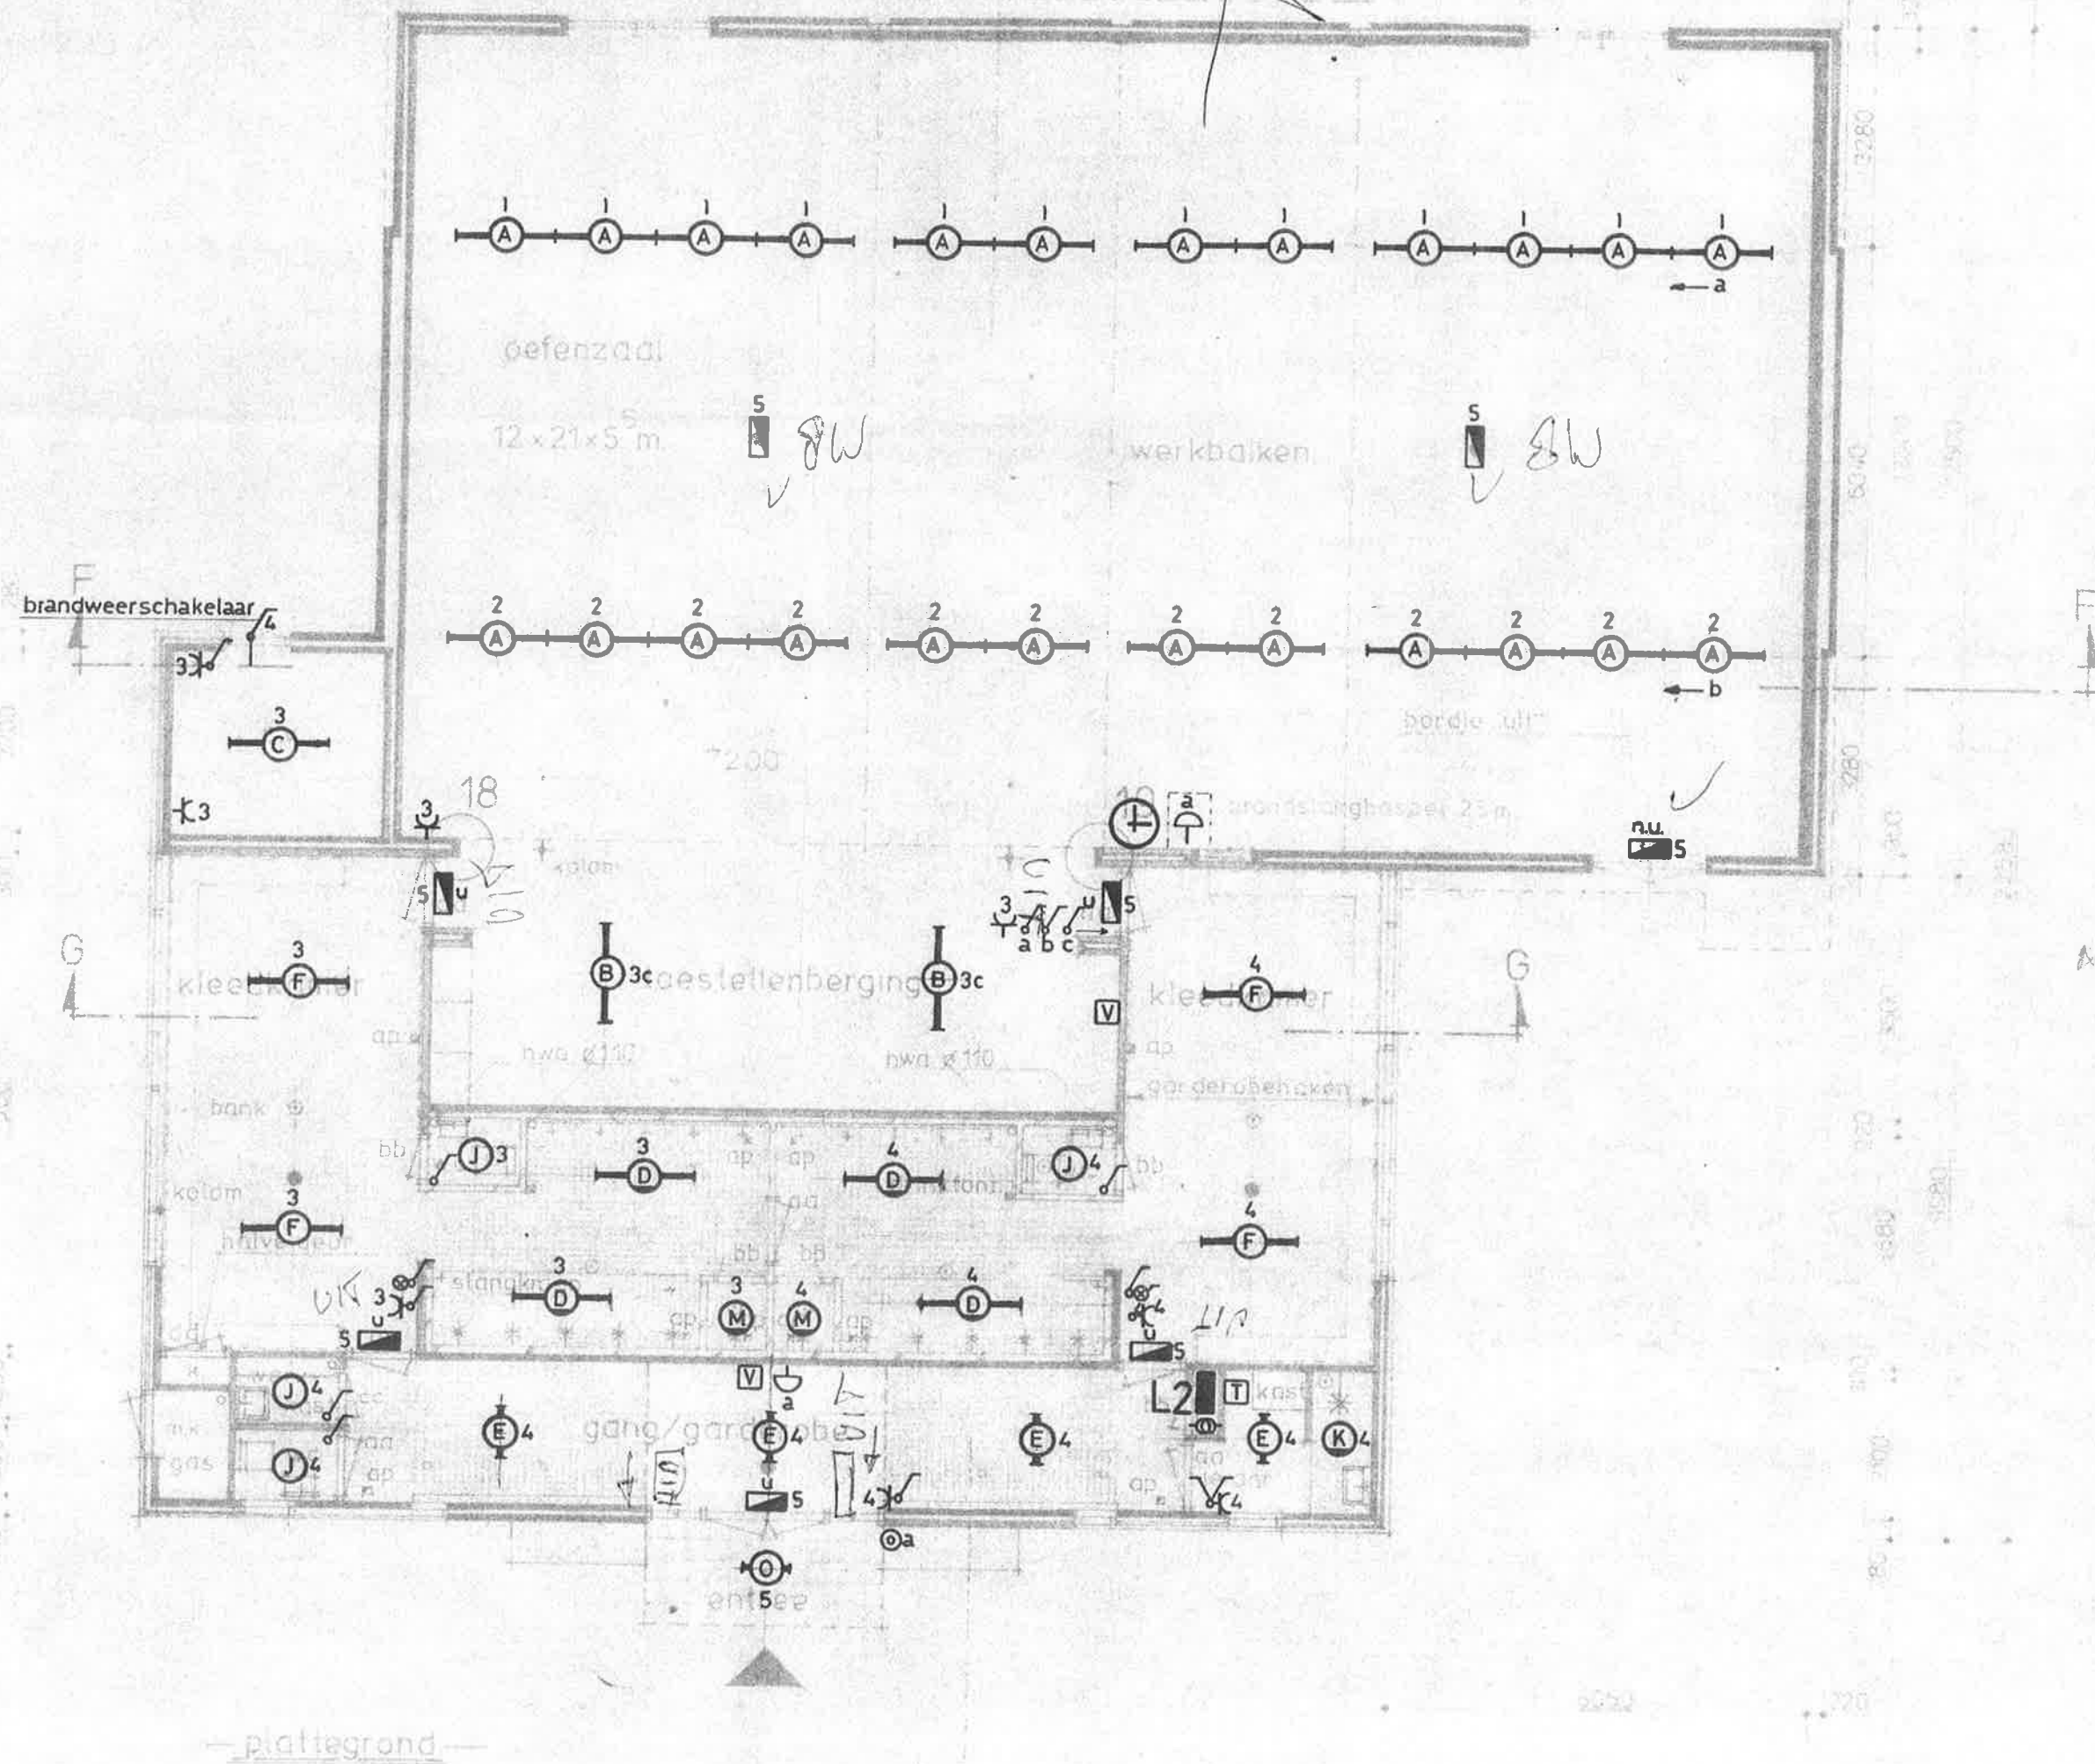

Korridor
plein 2

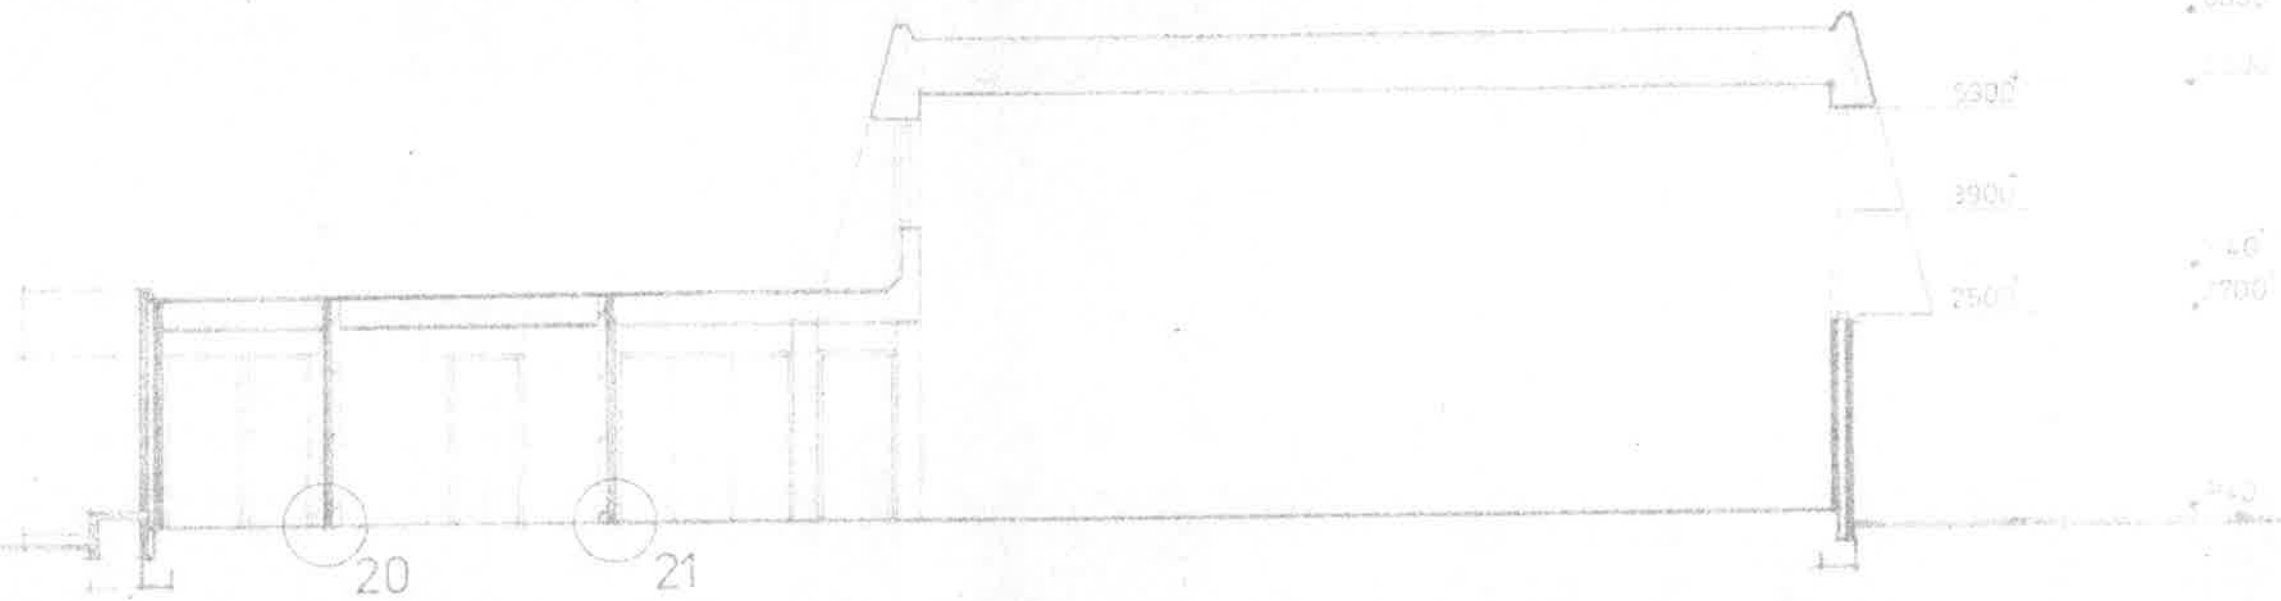


— doorsnede E-E —



E

fabr. v. hier

Recht 2 lussen

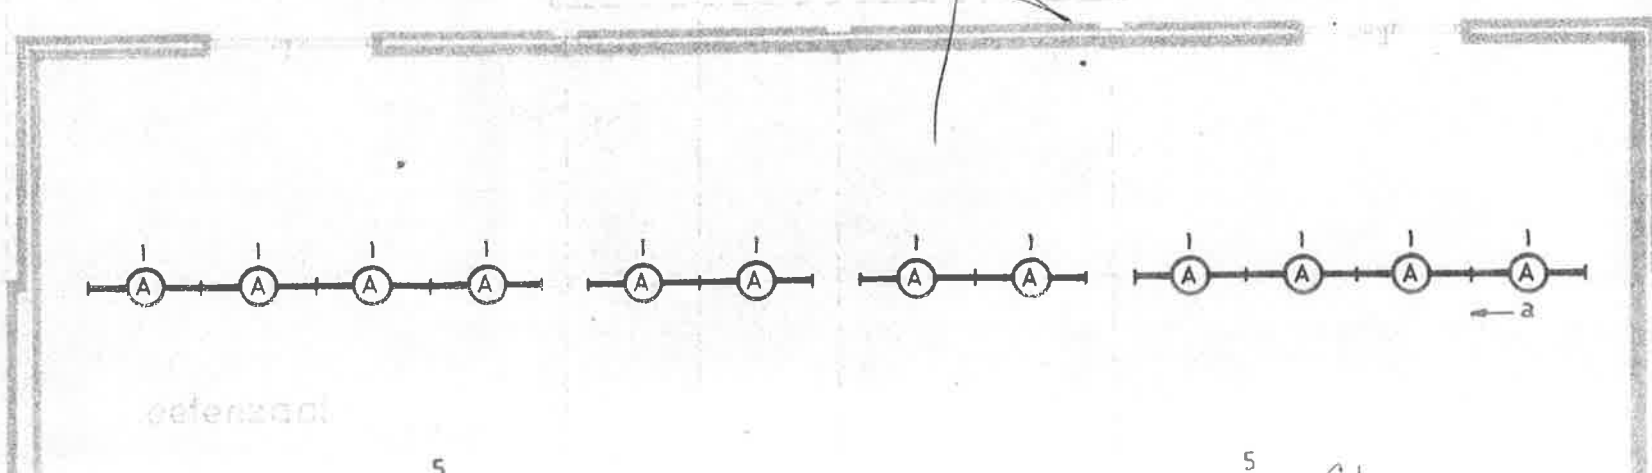

ceterazant