


ONTRUIMINGSPLATTEGROND

Gemeente Zwolle

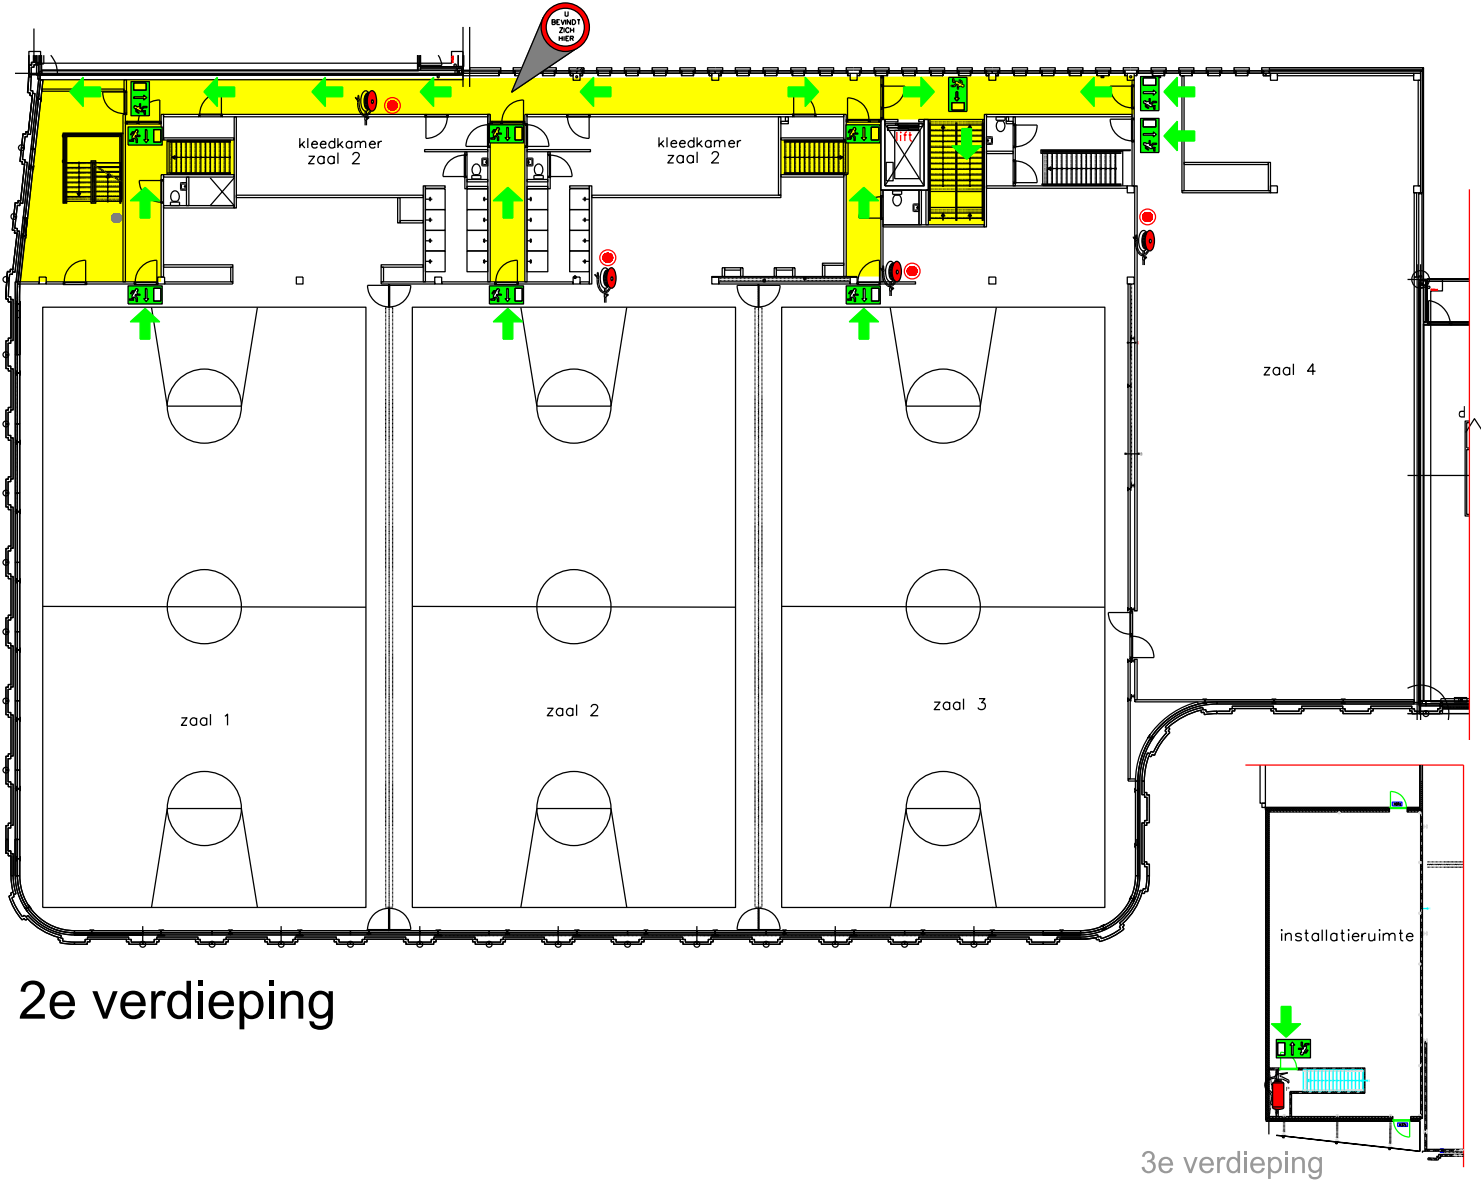

2e verdieping

3e verdieping

LEGENDA	
	u bevindt zich hier
	nooduitgang
	reguliere uitgang
	vluchtroute
	brandslanghospel
	noodplaattegrond
	handbrandmelder
	poederblusser

WAT TE DOEN BIJ:	
een ONGEVAL: BEL EXTERN 1-1-2 geef duidelijke informatie over:	
WIE	u bent
PLAATS	van het ongeval
AARD	van het ongeval
	Verleen eerste hulp Laat het slachtoffer niet alleen
een BRAND:	
handmelder instaan BEL EXTERN 1-1-2 geef duidelijke informatie over:	
WIE	u bent
PLAATS	van de brand
OMVANG	van de brand
Waarschuw anderen, sluit ramen en deuren	
BLUS! indien mogelijk	
	Verlaat de gevarensone
Bij brand de lift NIET gebruiken	
controle sticker	