


ONTRUIMINGSPLATTEGROND

Begane Grond

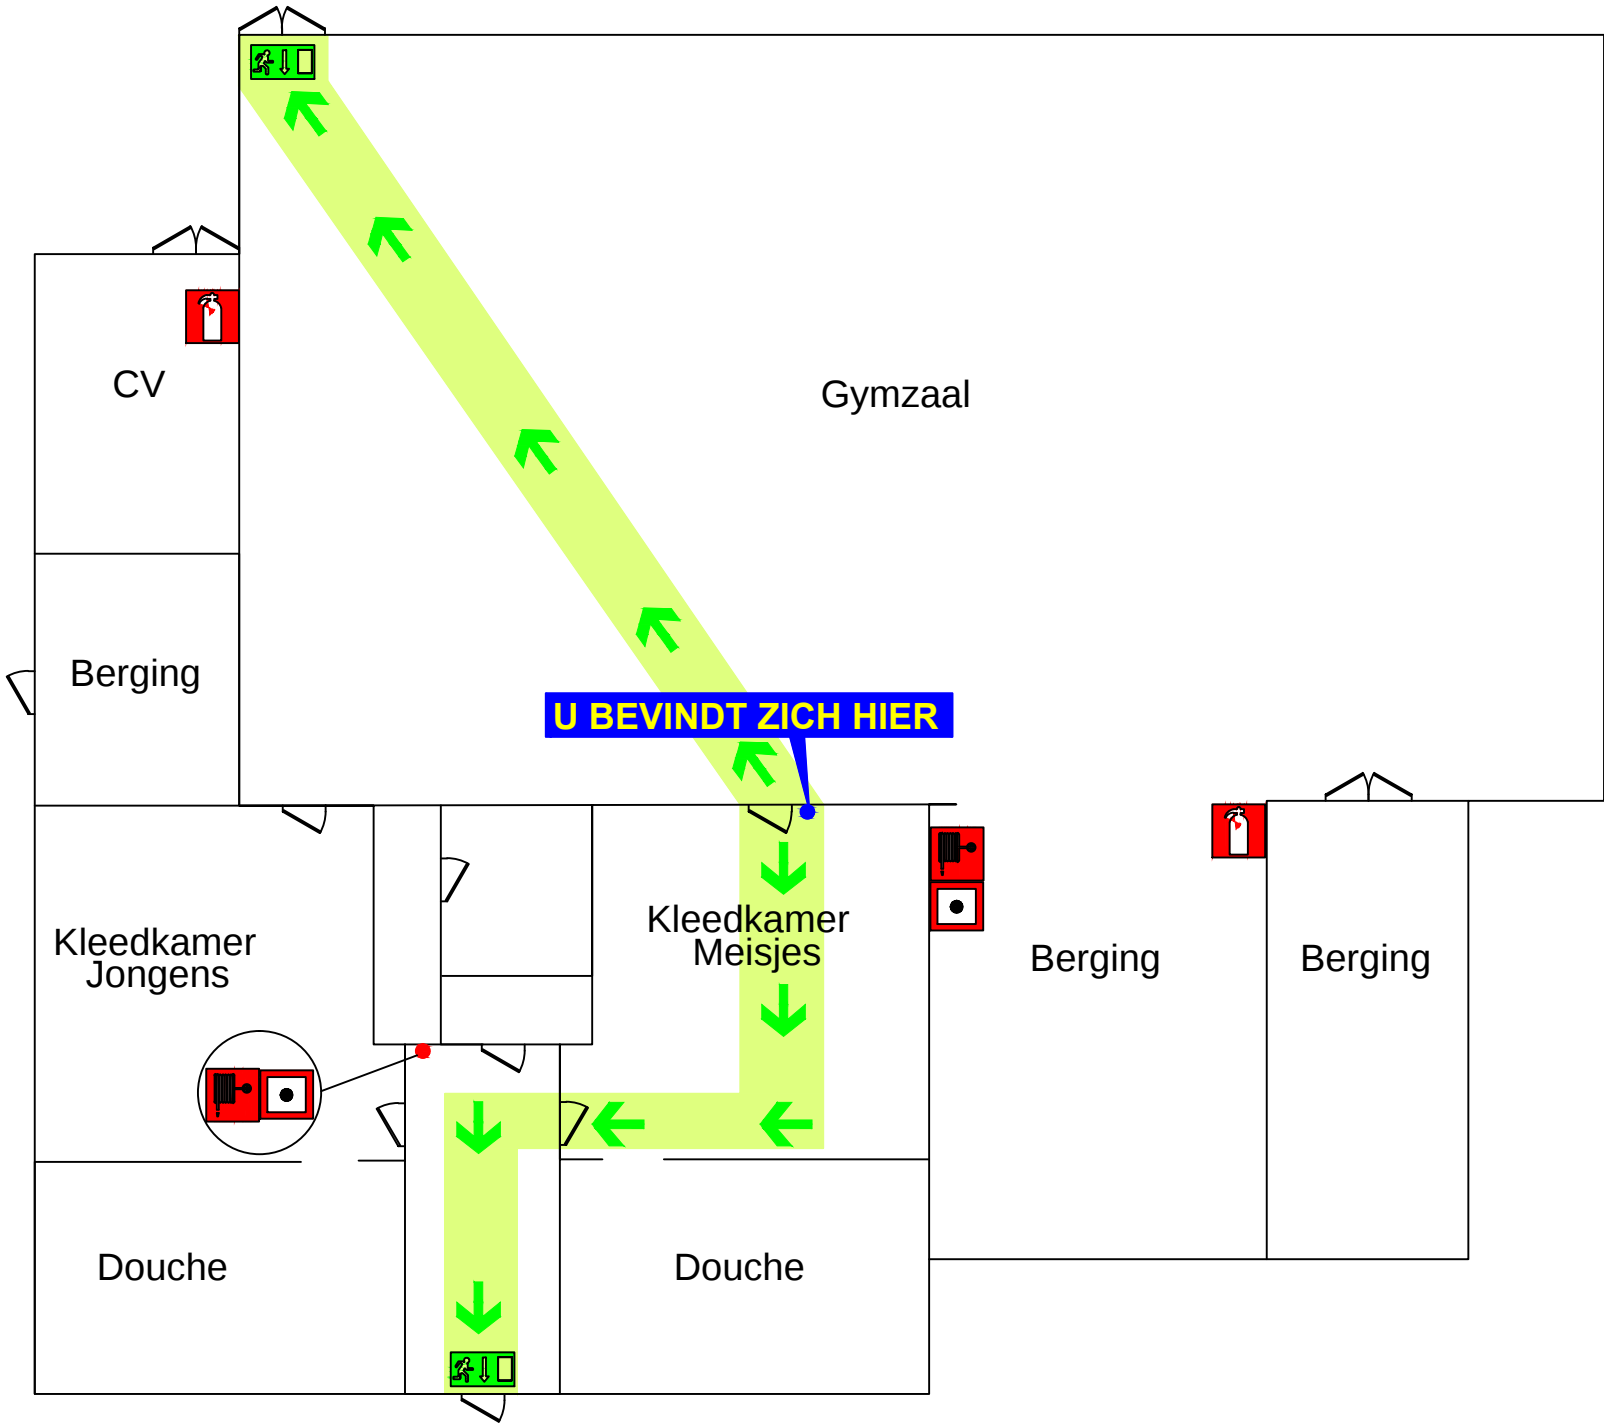

WAT TE DOEN BIJ:			
een ONGEVAL: BEL EXTERN 1-1-2 geef duidelijke informatie over: WIE u bent PLAATS van het ongeval AARD van het ongeval Verleen eerste hulp Laat het slachtoffer niet alleen		een BRAND: BEL EXTERN 1-1-2 geef duidelijke informatie over: WIE u bent PLAATS van de brand OMVANG van de brand Waarschuw anderen, sluit deuren en ramen. BLUS! indien mogelijk Verlaat de gevarenszone	
Gymzaal Turfmarkt 5/6			
tekeningnummer:	G.T.09-06-11.1	 www.ansul.nl	
datum:	16-11-2009		
		controle sticker	

LEGENDA	
	nooduitgang
	reguliere uitgang
	vluchtroute
	brandblusser
	brandslanghaspel
	handbrandmelder
	blusdeken
	BHV verbanddoos
	verzamelplaats
	locatie plattegrond