




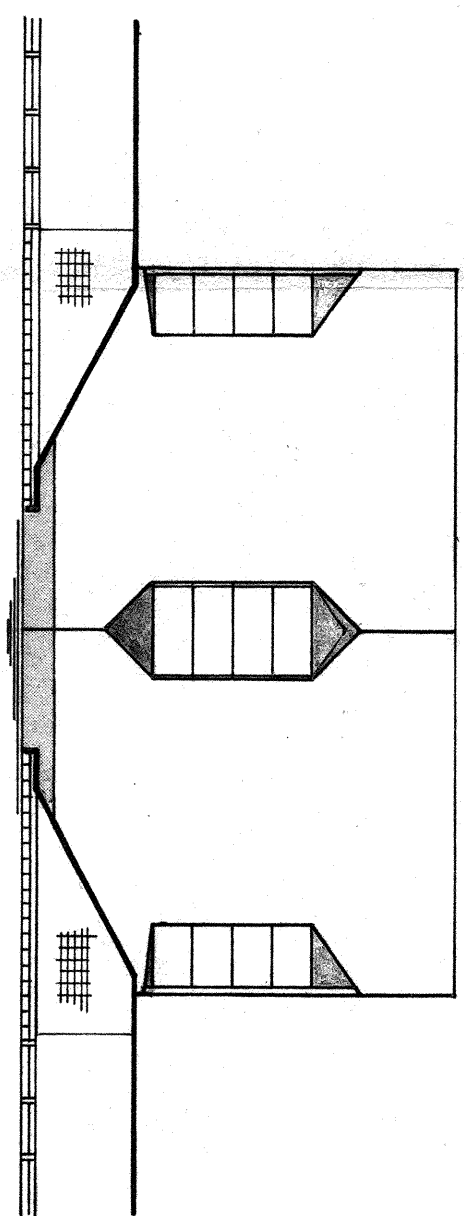


AAANZICHT NOORD

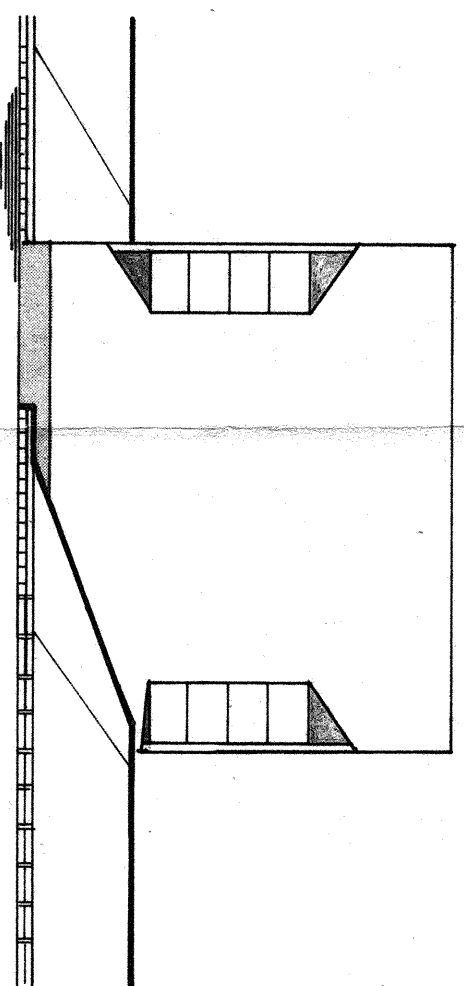


N-W GEVEL

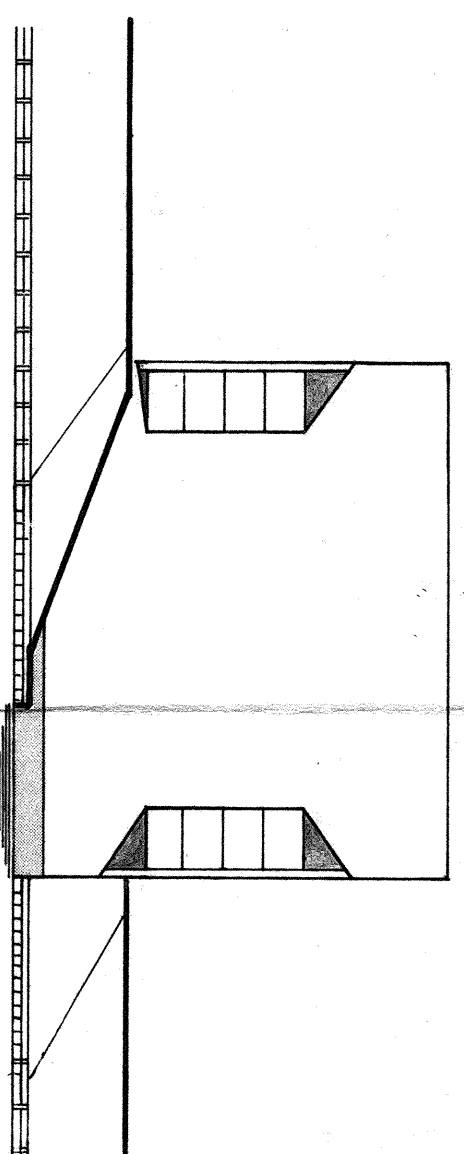


N.O. GEVEL

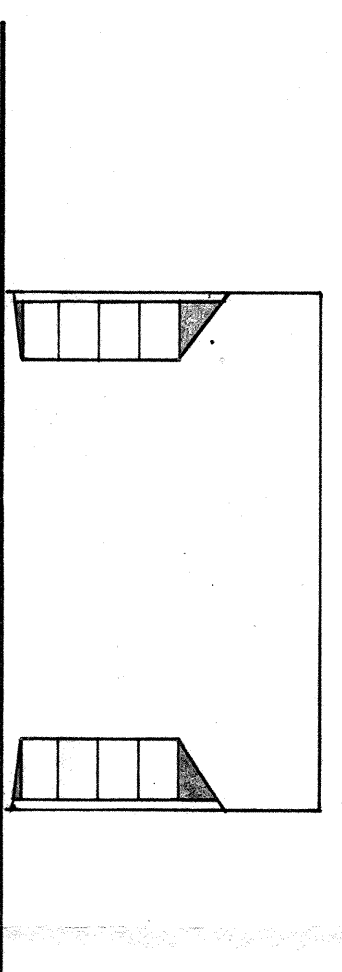


Z.-O. GEVEL

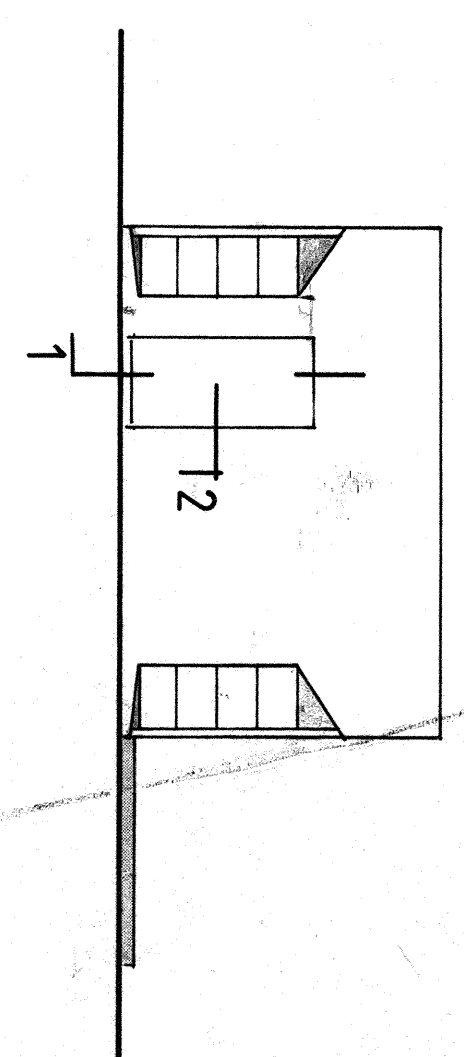


Z.-W. GEVEL

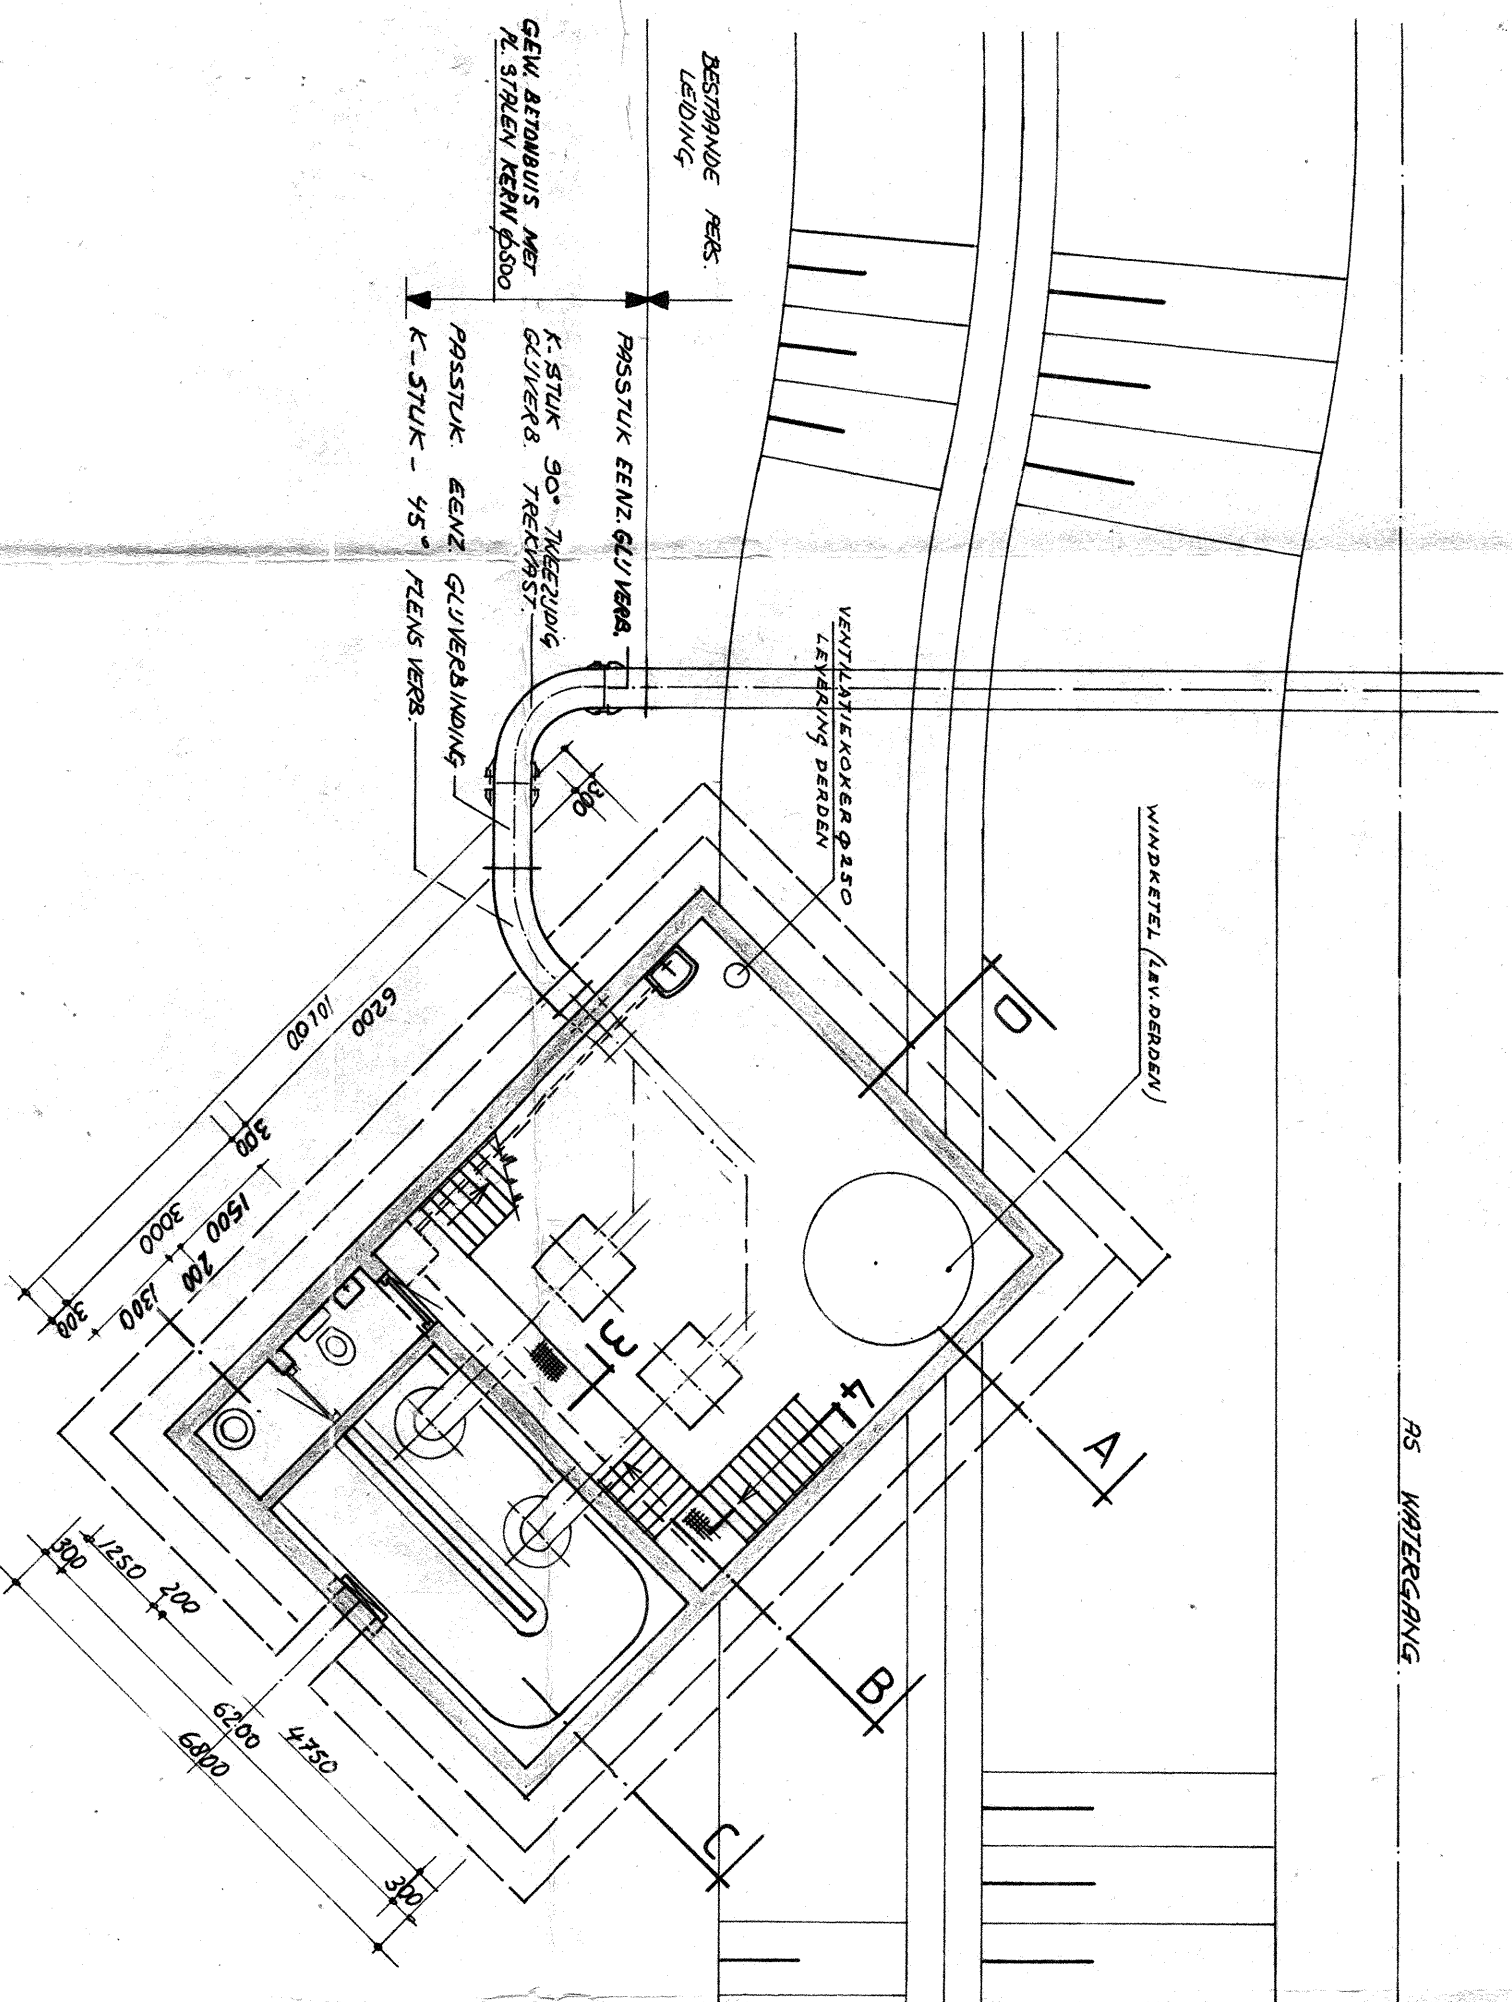


HOR. DRS POMPKELDER

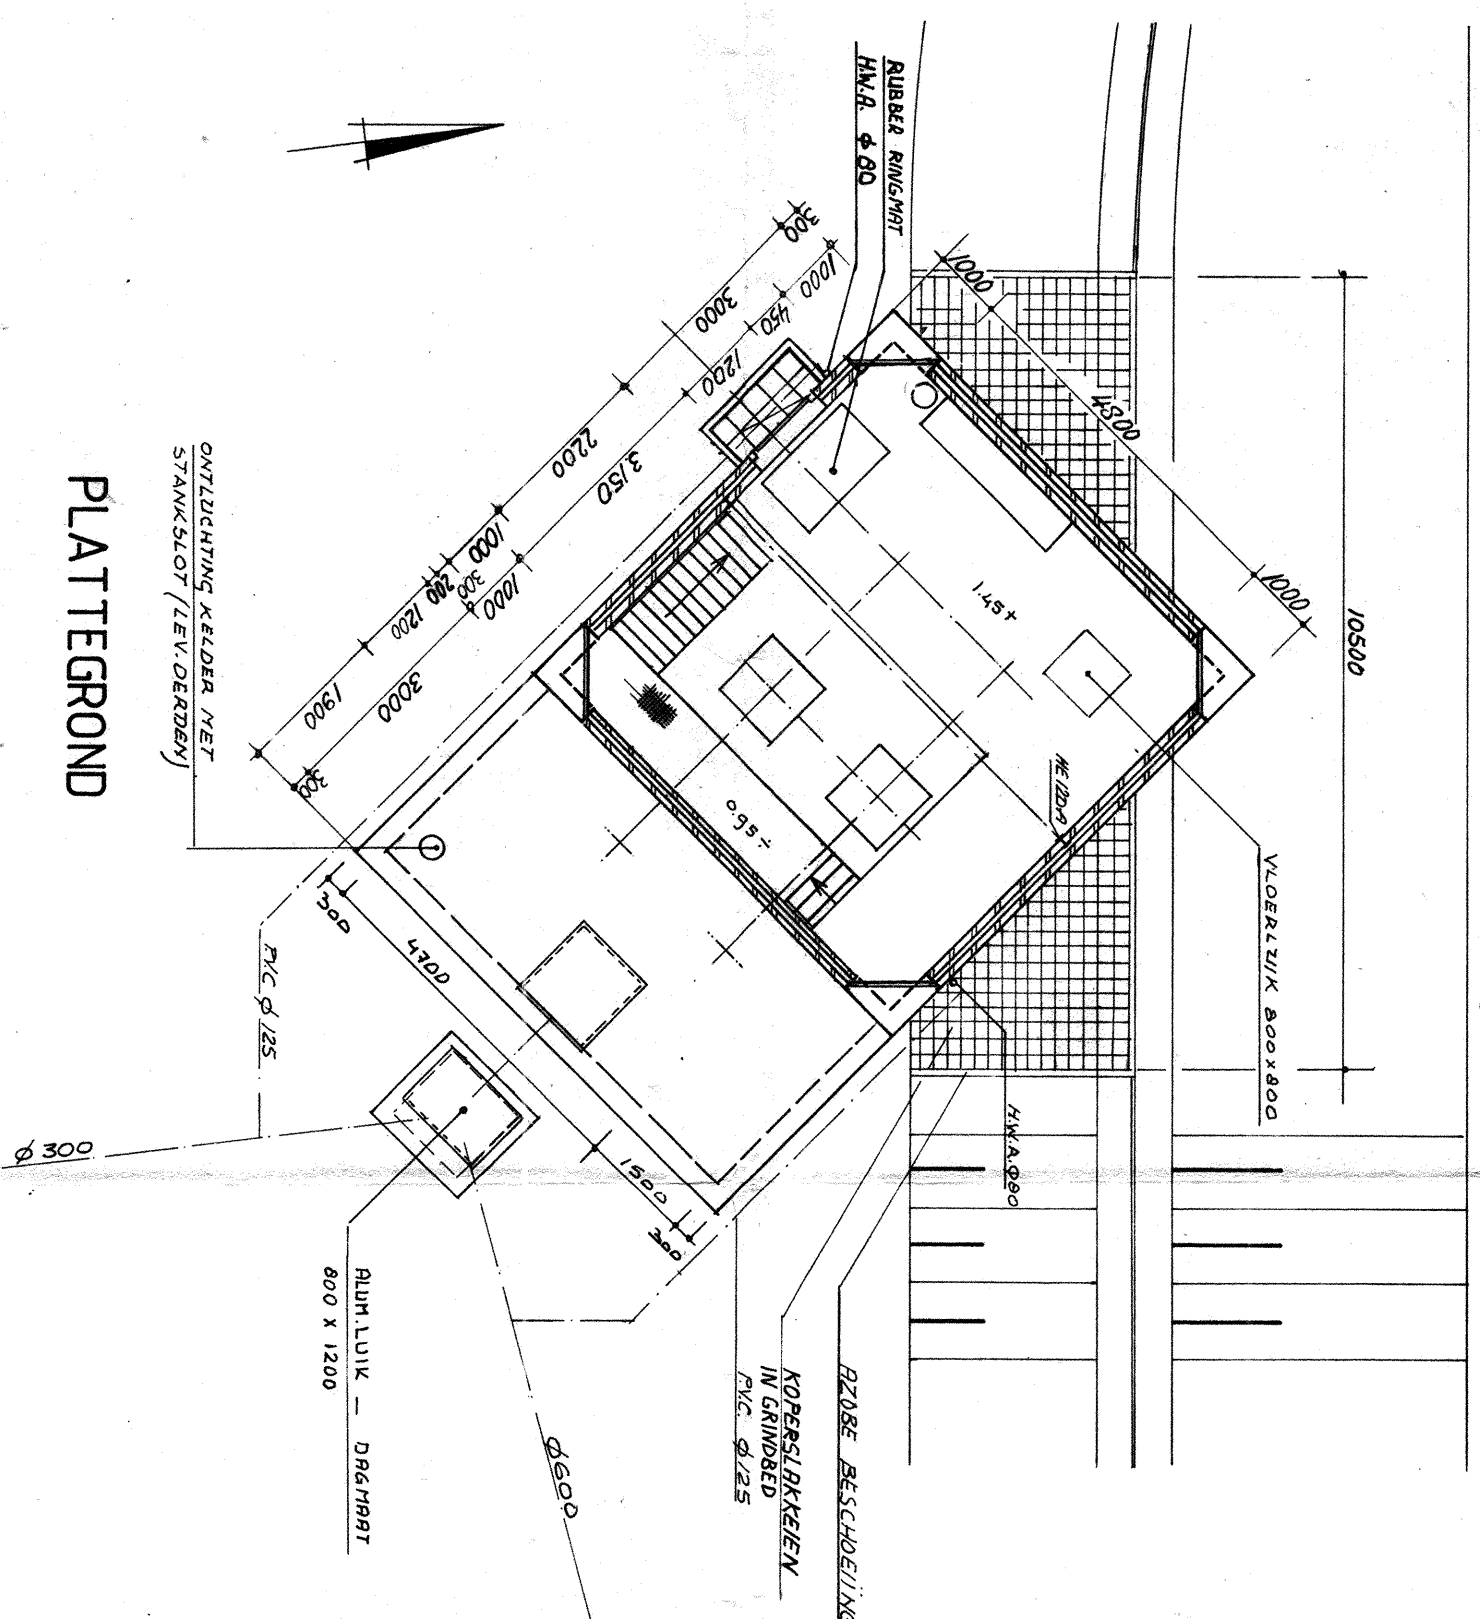


PLATTEGROND

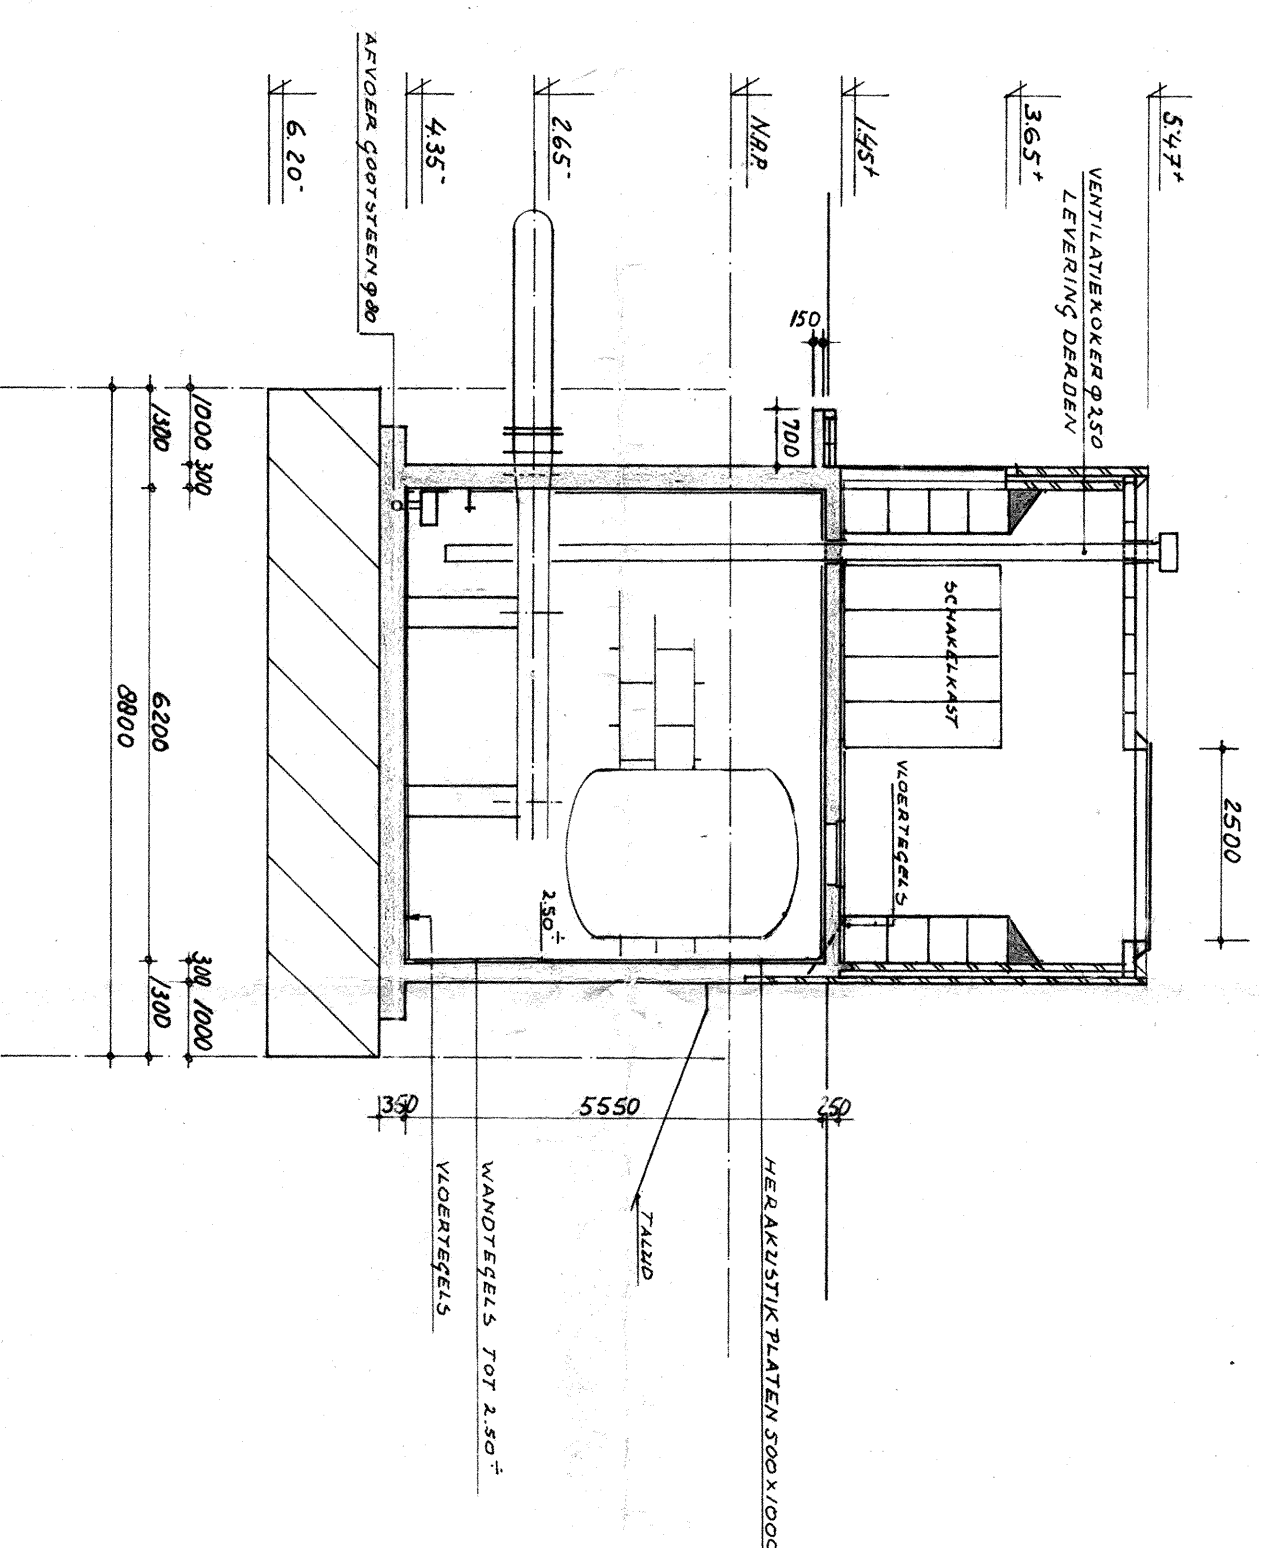


DOORSNEDE A

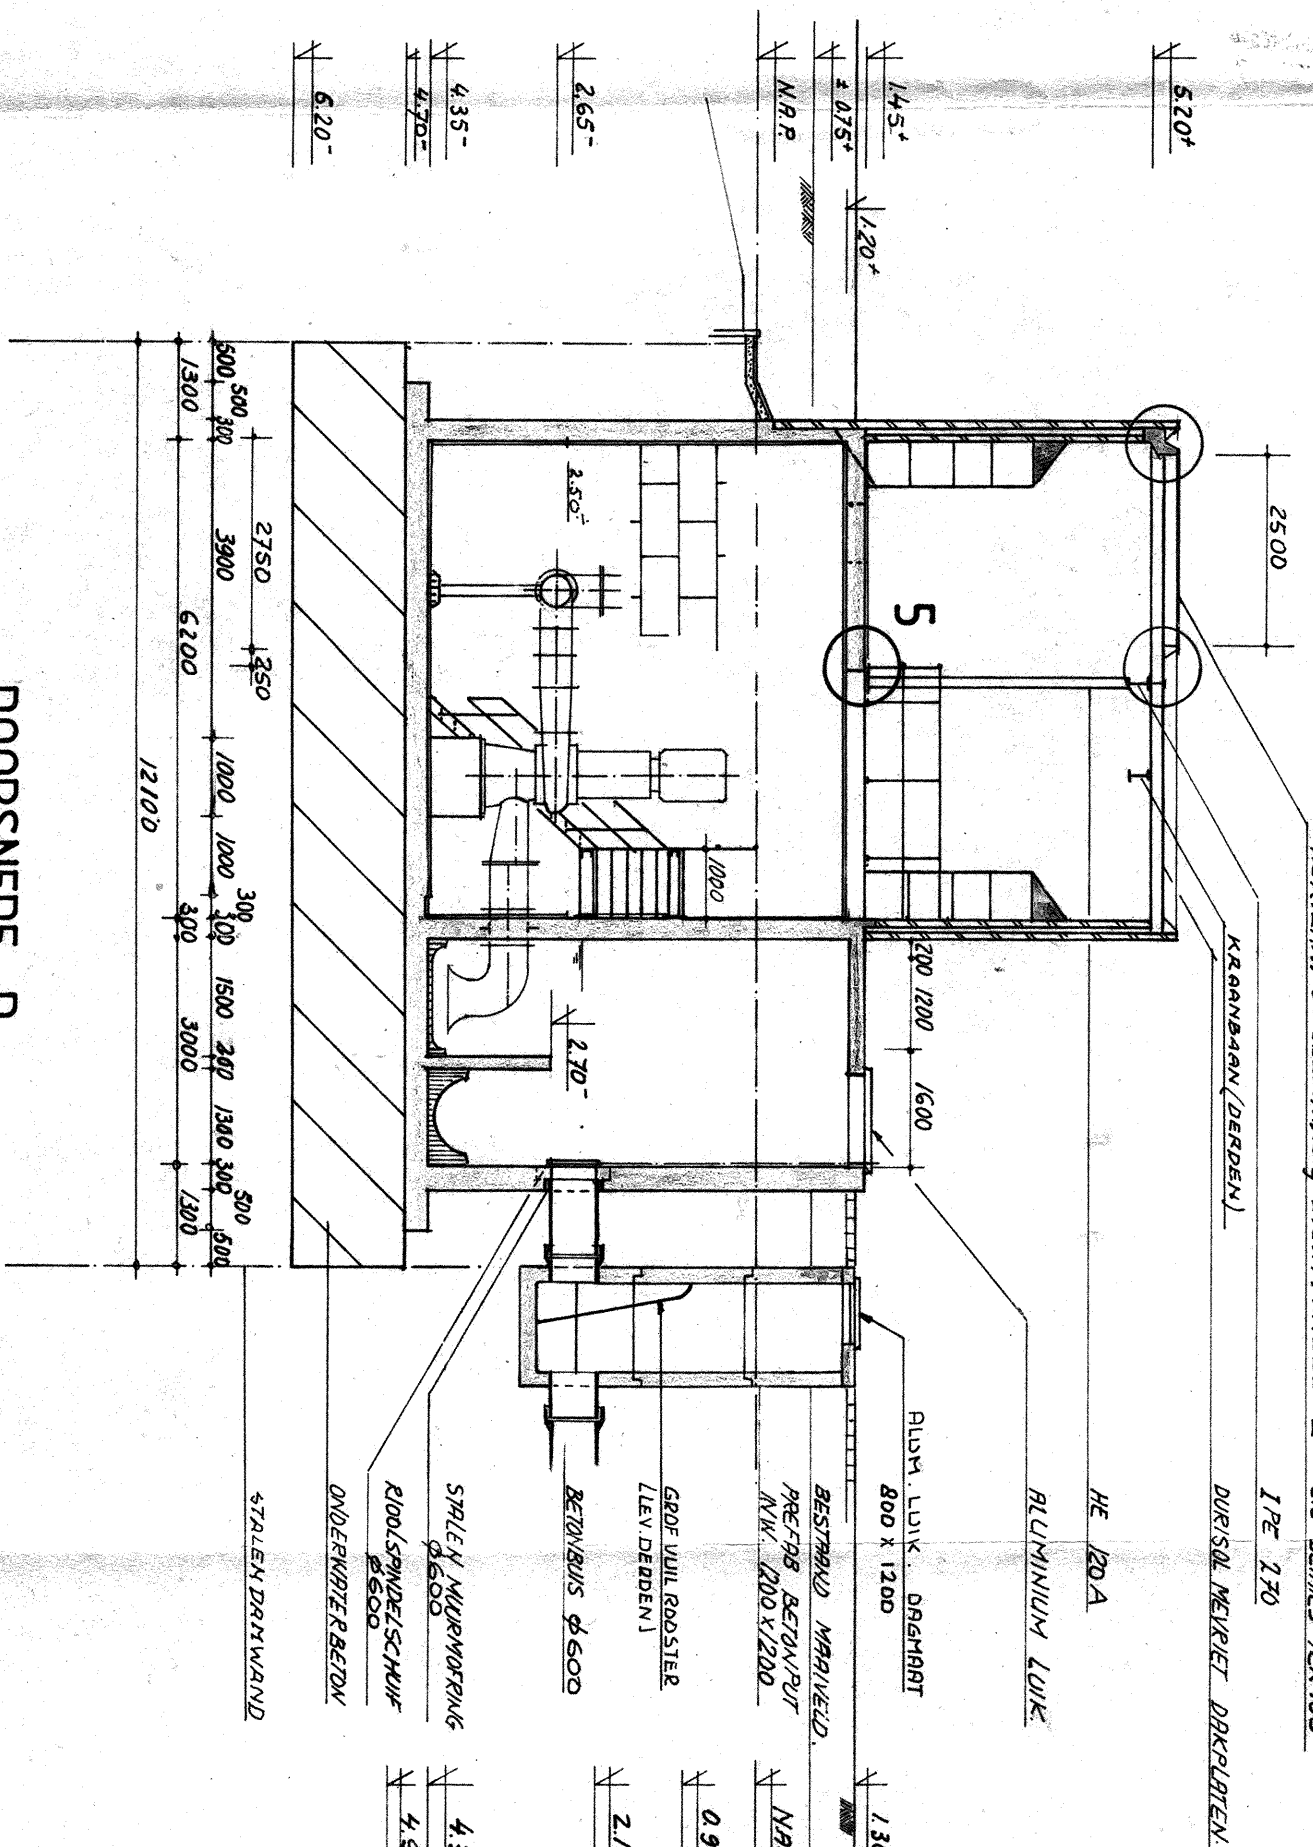

DOORSNEDE D

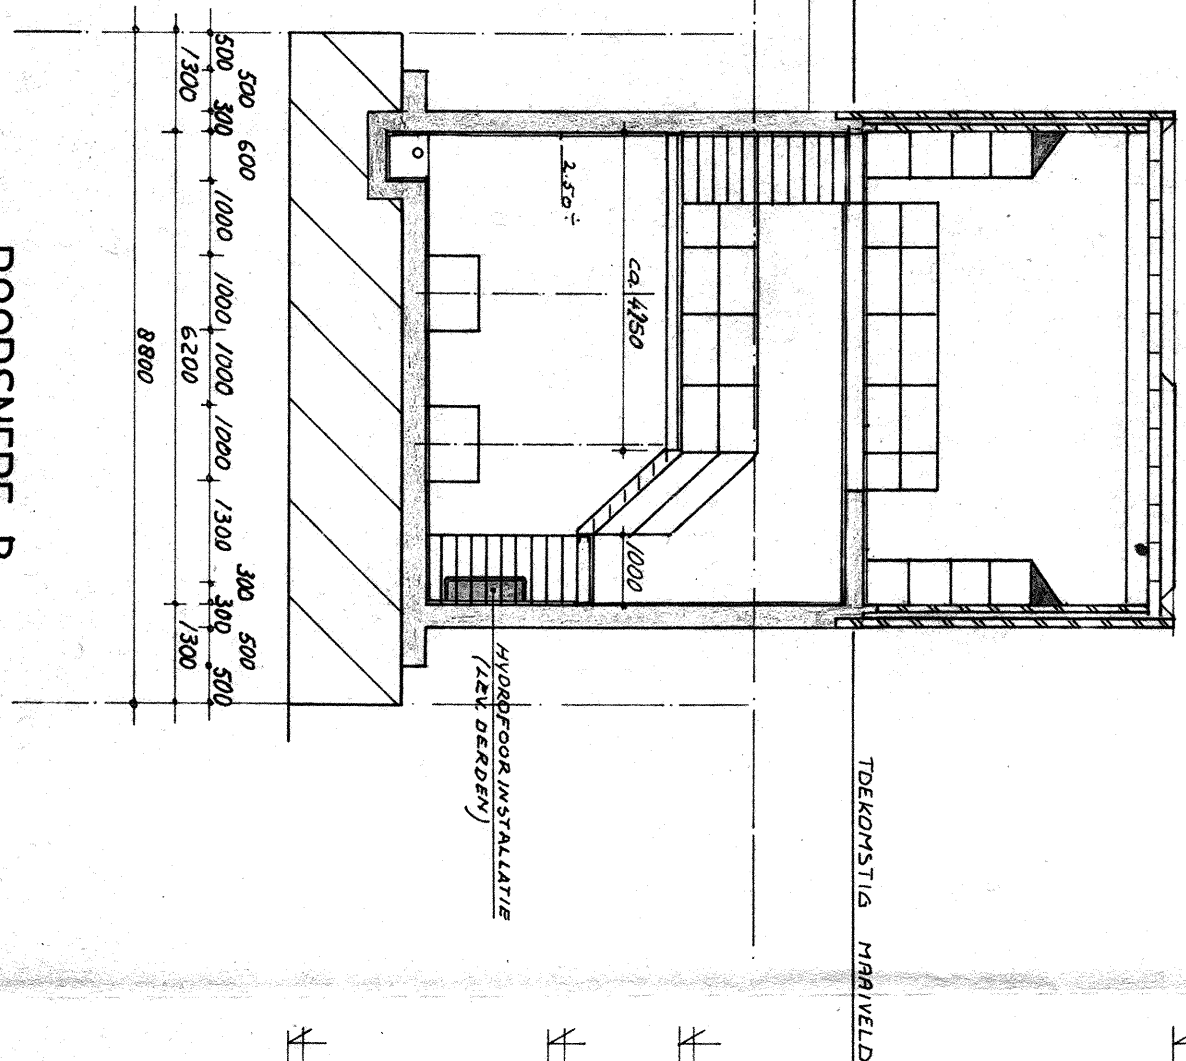

DOORSNEDE B

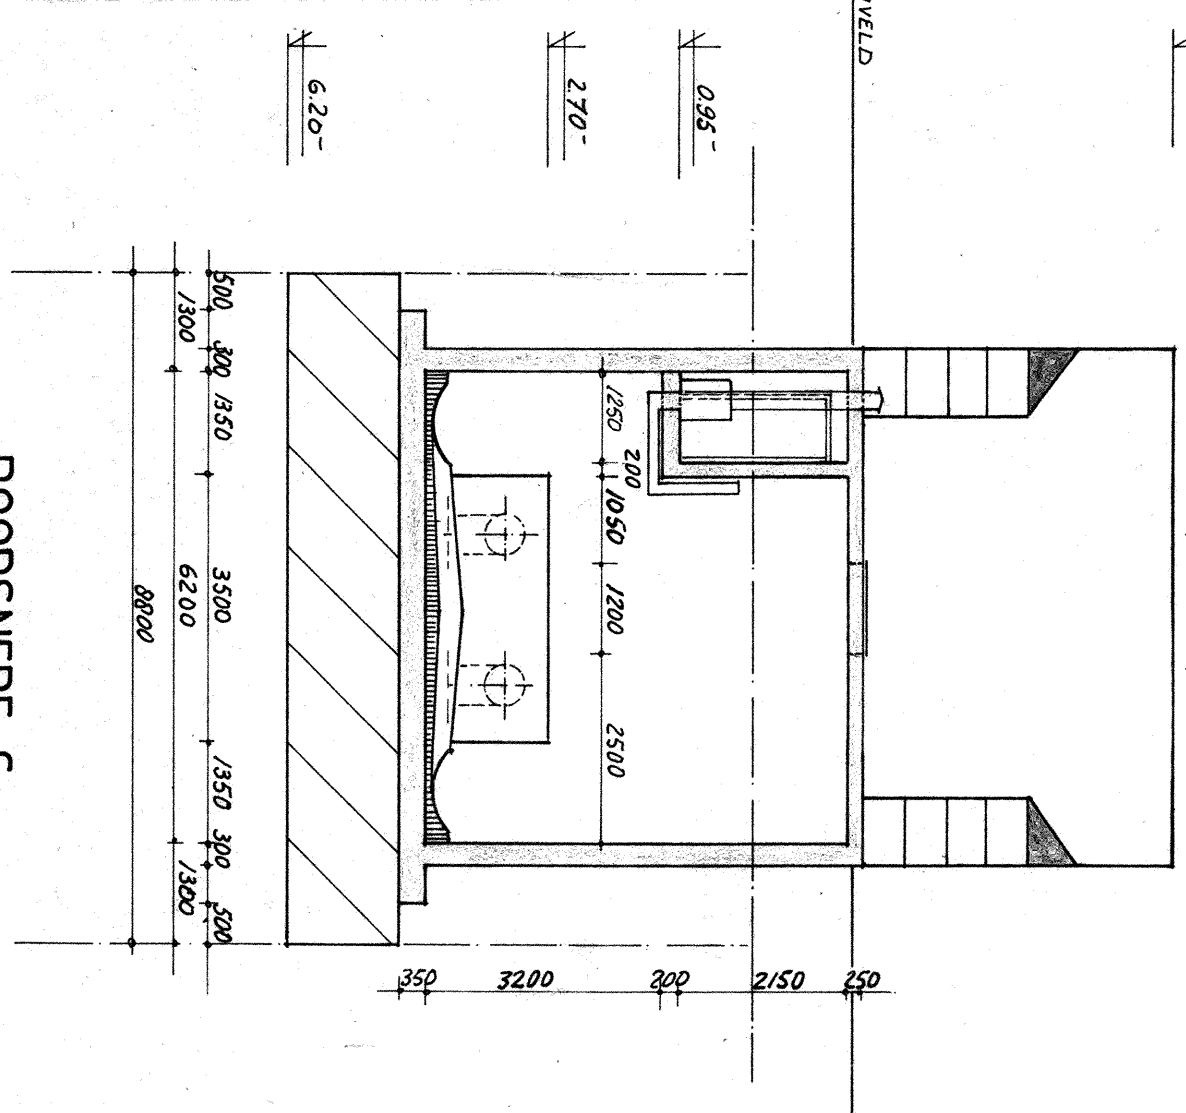

DOORSNEDE C


VOOR DETAILS ZIE TEKENINGNR. 103

[illegible]

onderwerp: **HOOFDRIJLGEMAAI**

8-5-4-3 GEVELS, PLATTEGROND, DOORSNEDEN

W-10.637

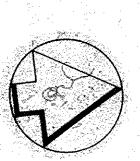

gew. get.	bestek nr.
	P77 82-08

projectbureau zwolle - zuid b.v.