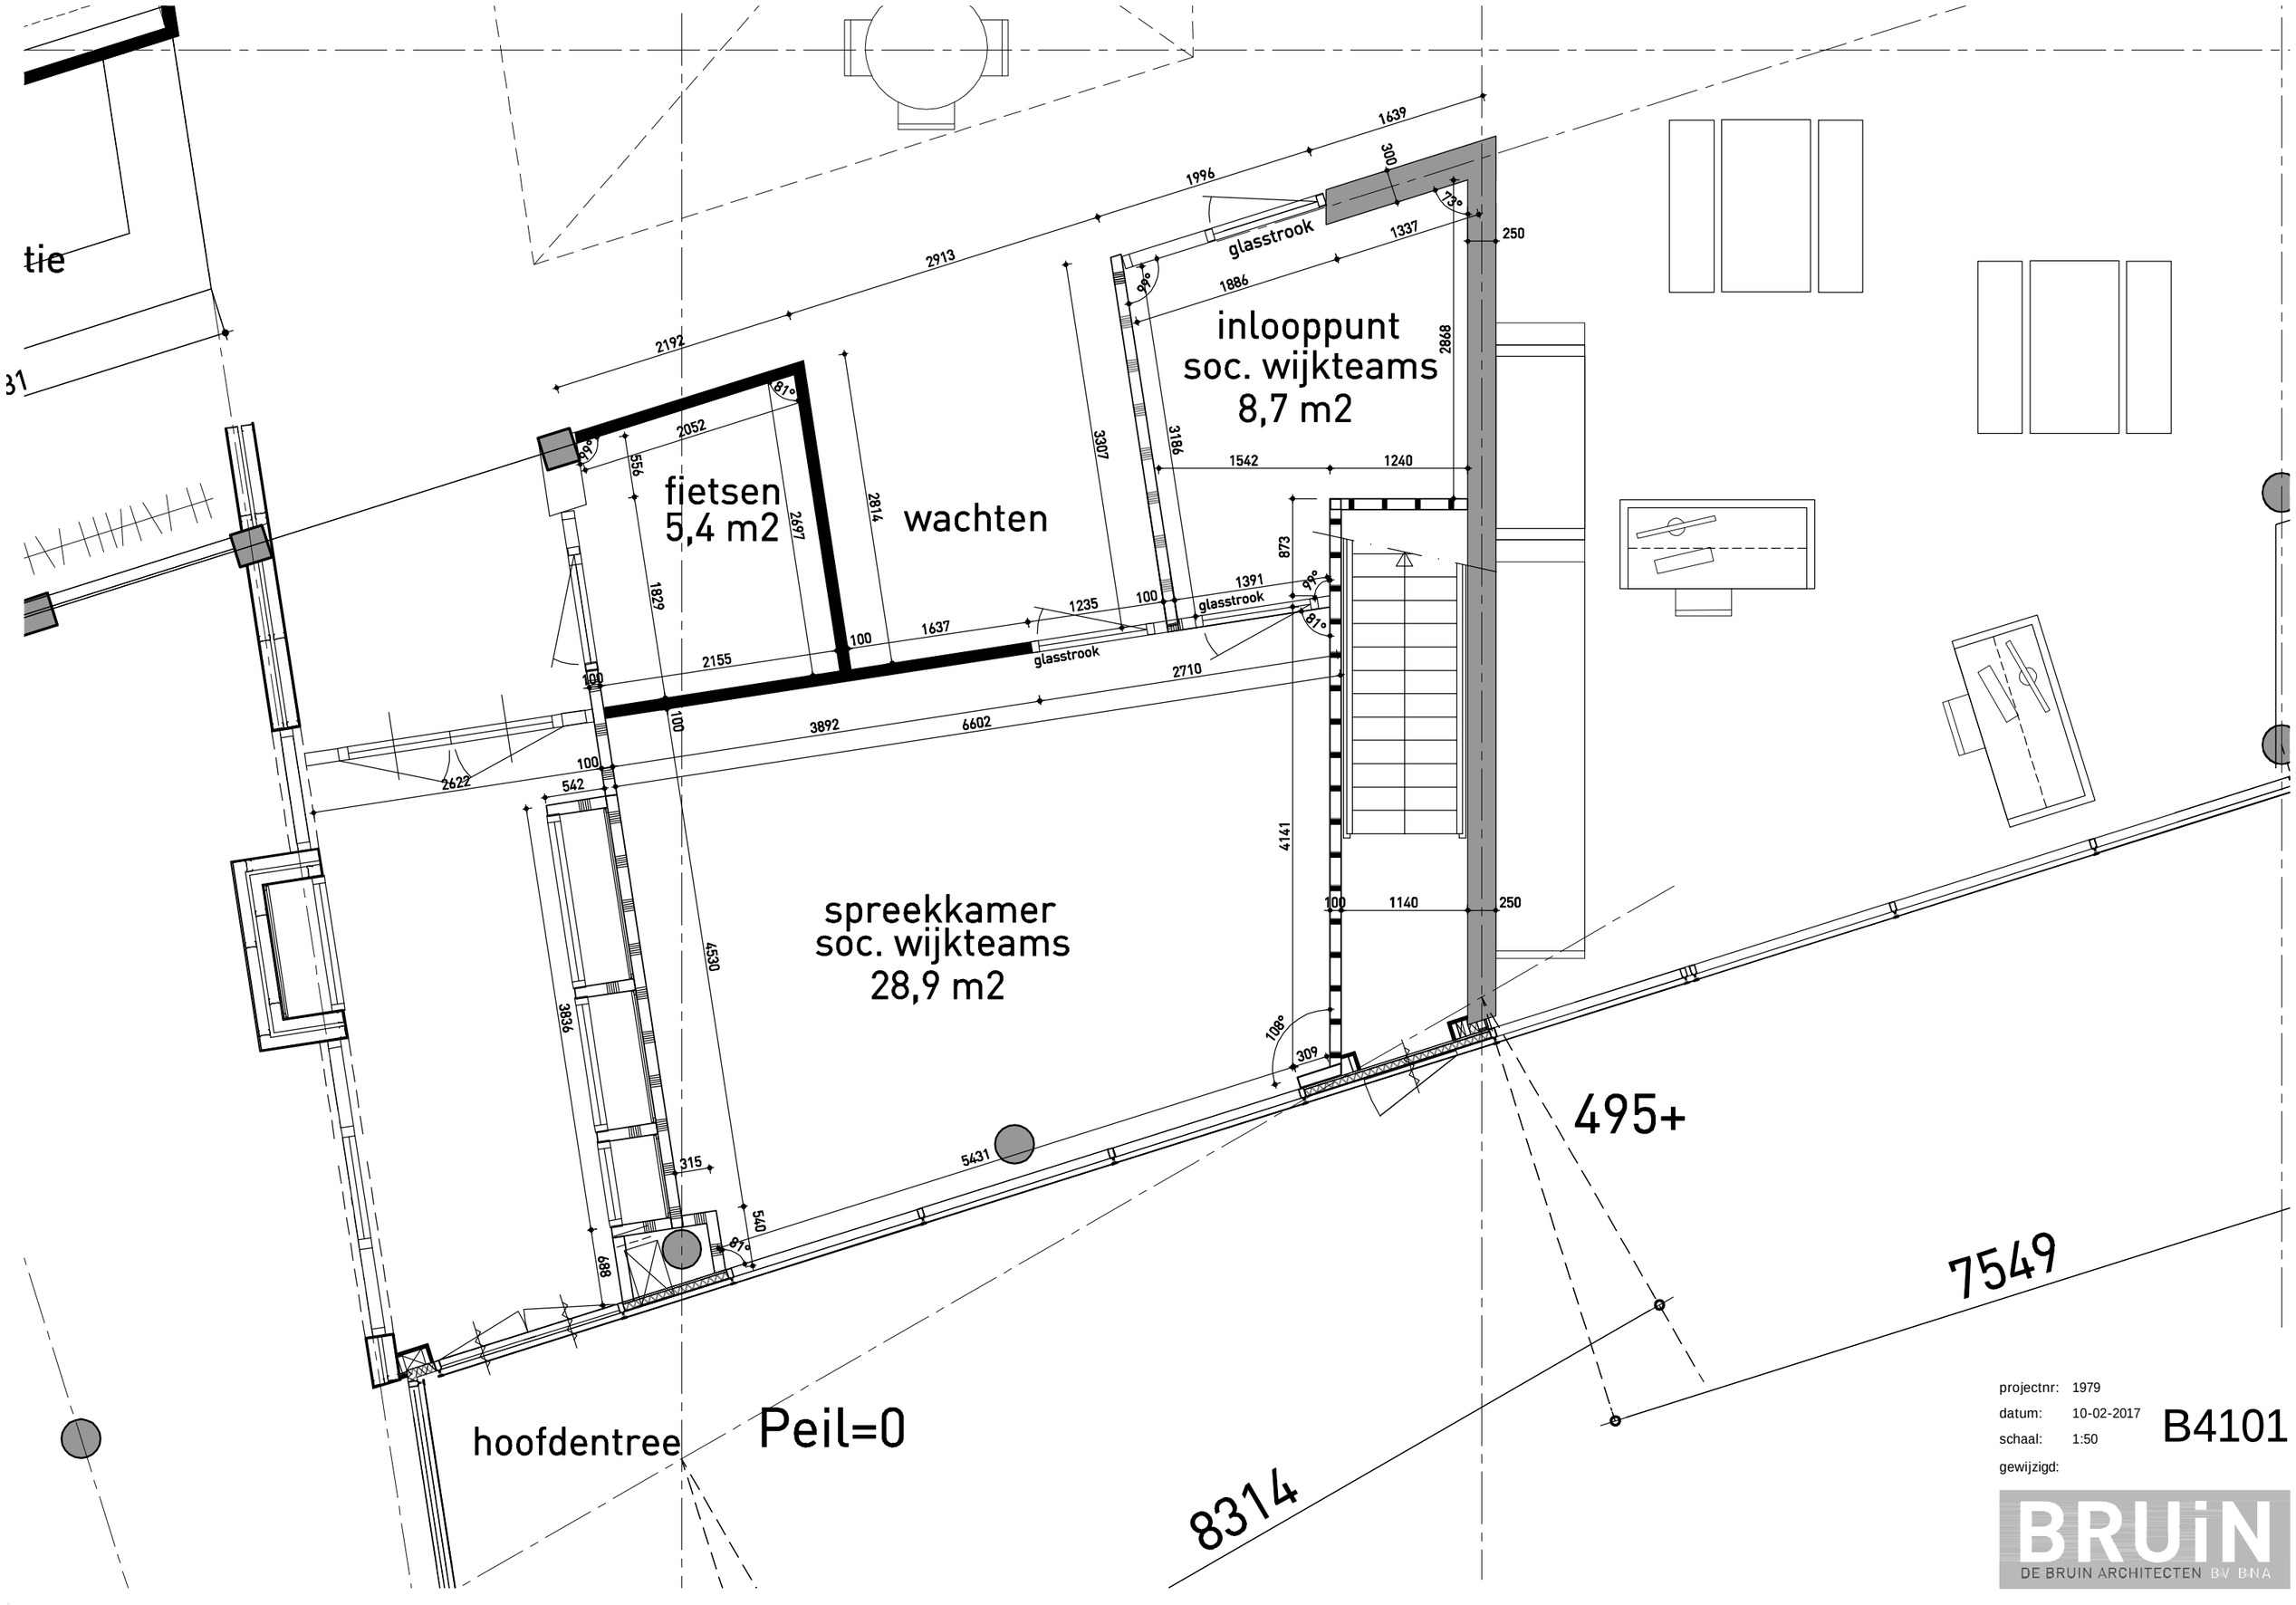

projectnr: 1979
datum: 10-02-2017
schaal: 1:50
gewijzigd:

B4101

BRUiN
DE BRUIN ARCHITECTEN BV BNA