


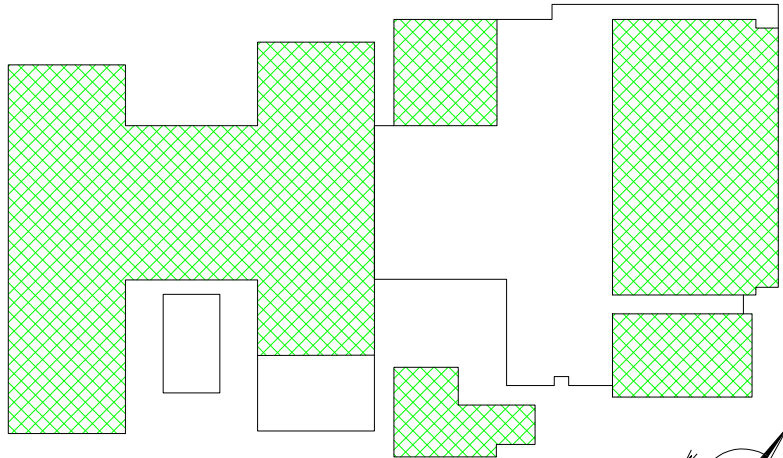

project	OBC Heister Heister 1 Bemmell	J. van 't Hullenaar PROJECTEN
opdracht- gever	Scholengroep Over- en Midden Betuwe	
onderdeel	ruimte staat 1e verdieping	J.vt Hullenaar PROJECTEN Flierehofstraat 5-E 6681 BW Bemmell
gewijzigd	datum :05-12-2016	getekend : JvH
1.		T +31 (0) 481 - 841184
2.	schaal: 1:200	M +31 (0) 6 - 14364303
3.	projectnummer : 2016-016	E info@hullenaarprojecten.nl
4.		I www.hullenaarprojecten.nl
5.		bladnummer : 002

MAATVOERING IN HET WERK CONTROLEREN