


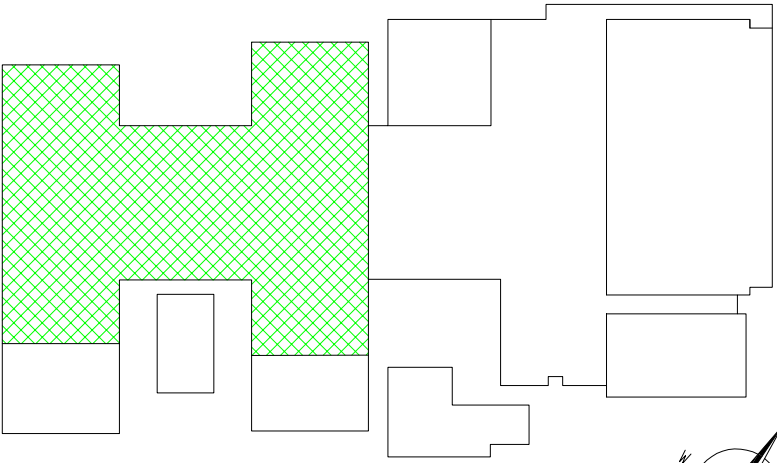

project	OBC Heister Heister 1 Bemmel		J. van 't Hullenaar PROJECTEN 	
opdracht-gever	Scholengroep Over- en Midden Betuwe			
onderdeel	ruimte staat 2e verdieping		J.v't Hullenaar PROJECTEN Flierenhofstraat 5-E 6681 BW Bemmel	
gewijzigd	datum: 05-12-2016	getekend: JvH	T	+31 (0) 481 - 841184
1.			M	+31 (0) 6 - 14364303
2.	schaal: 1:200	formaat: A1	E	info@hullenaarprojecten.nl
3.	projectnummer:	bladnummer:	I	www.hullenaarprojecten.nl
2016-016		003		MAATVOERING IN HET WERK CONTROLLEREN
4.				
5.				