

Compartimentering



Functieruimte

T.S.	toegankelijkheidsector	O.R.	overige ruimte	0.132	ruimte nummering
T.R.	technische ruimte	V.G.	verblijfsgebied	..m²	netto gebruikers opp.
V.R.	verblijfsruimte	V.KR.	verkeersruimte		

Brandveiligheidseisen

Brandwerendheid van de bouwconstructie conform Bouwbesluit 2012, Afdeling 2.2. Sterkte bij brand.
Alle buitenmuren, -gevels en gevelbekledingen, inclusief kozijnen, ramen en deuren, voldoen aan brandklasse D, bepaald volgens NEN-EN 13501-1.
Alle binnenwanden en -plafonds, inclusief kozijnen, ramen en deuren, voldoen aan brandklasse D en aan rookklasse s2, bepaald volgens NEN-EN 13501-1.
Alle binnenvloeren, -trappen en -hellingsbanen voldoen aan brandklasse Dfl en aan rookklasse s1fl, bepaald volgens NEN-EN 13501-1. Vluchtrouteaanduidingen op de vluchtroute voldoen aan de zichtbaarheidseisen als bedoeld in art. 5.2 t/m 5.6 van de NEN-EN 1838.

Bezetting


maximaal aantal tegelijkertijd aanwezige personen: 1250

Situatie



Renvooi gebruiksmelding

conform NEN 1413, 1414 en NEN-EN-ISO 7010

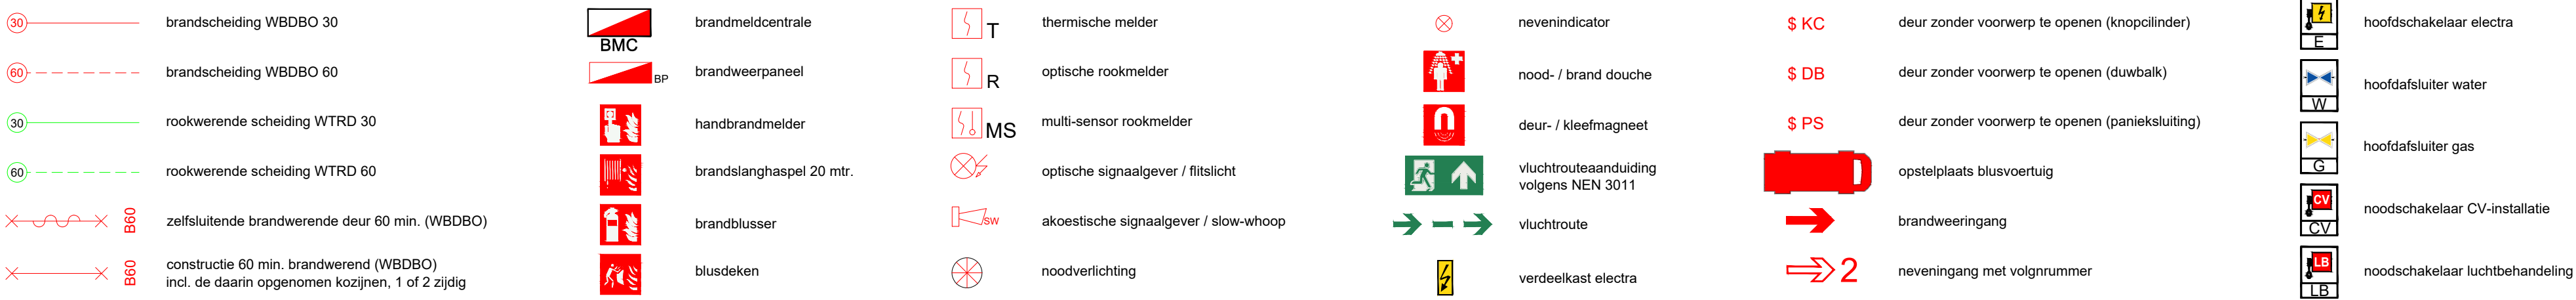

project	Dorenweerd College Doorwerth			J. van t'Hullenaar PROJECTEN	
opdrachtgever	Scholengroep LingeRijn Postbus 19, 6680 AA Bemmel			J.v't'Hullenaar PROJECTEN Oostervelden 58 6681 WX Bemmel	
onderdeel	melding brandveilig gebruik plattegrond - begane grond Dorenweerd College, Dalweg 5 Doorwerth			T +31 (0) 481 - 841184 M +31 (0) 6 - 14364303 E info@hullenaarprojecten.nl I www.hullenaarprojecten.nl	
gewijzigd	datum	: 20-05-2023	getekend	: Jv'tH	
5.	schaal	: 1:200	formaat	: A1	
6.	projectnummer	: 2023-009	bladnummer	: 001	
7.					
8.					
9.					