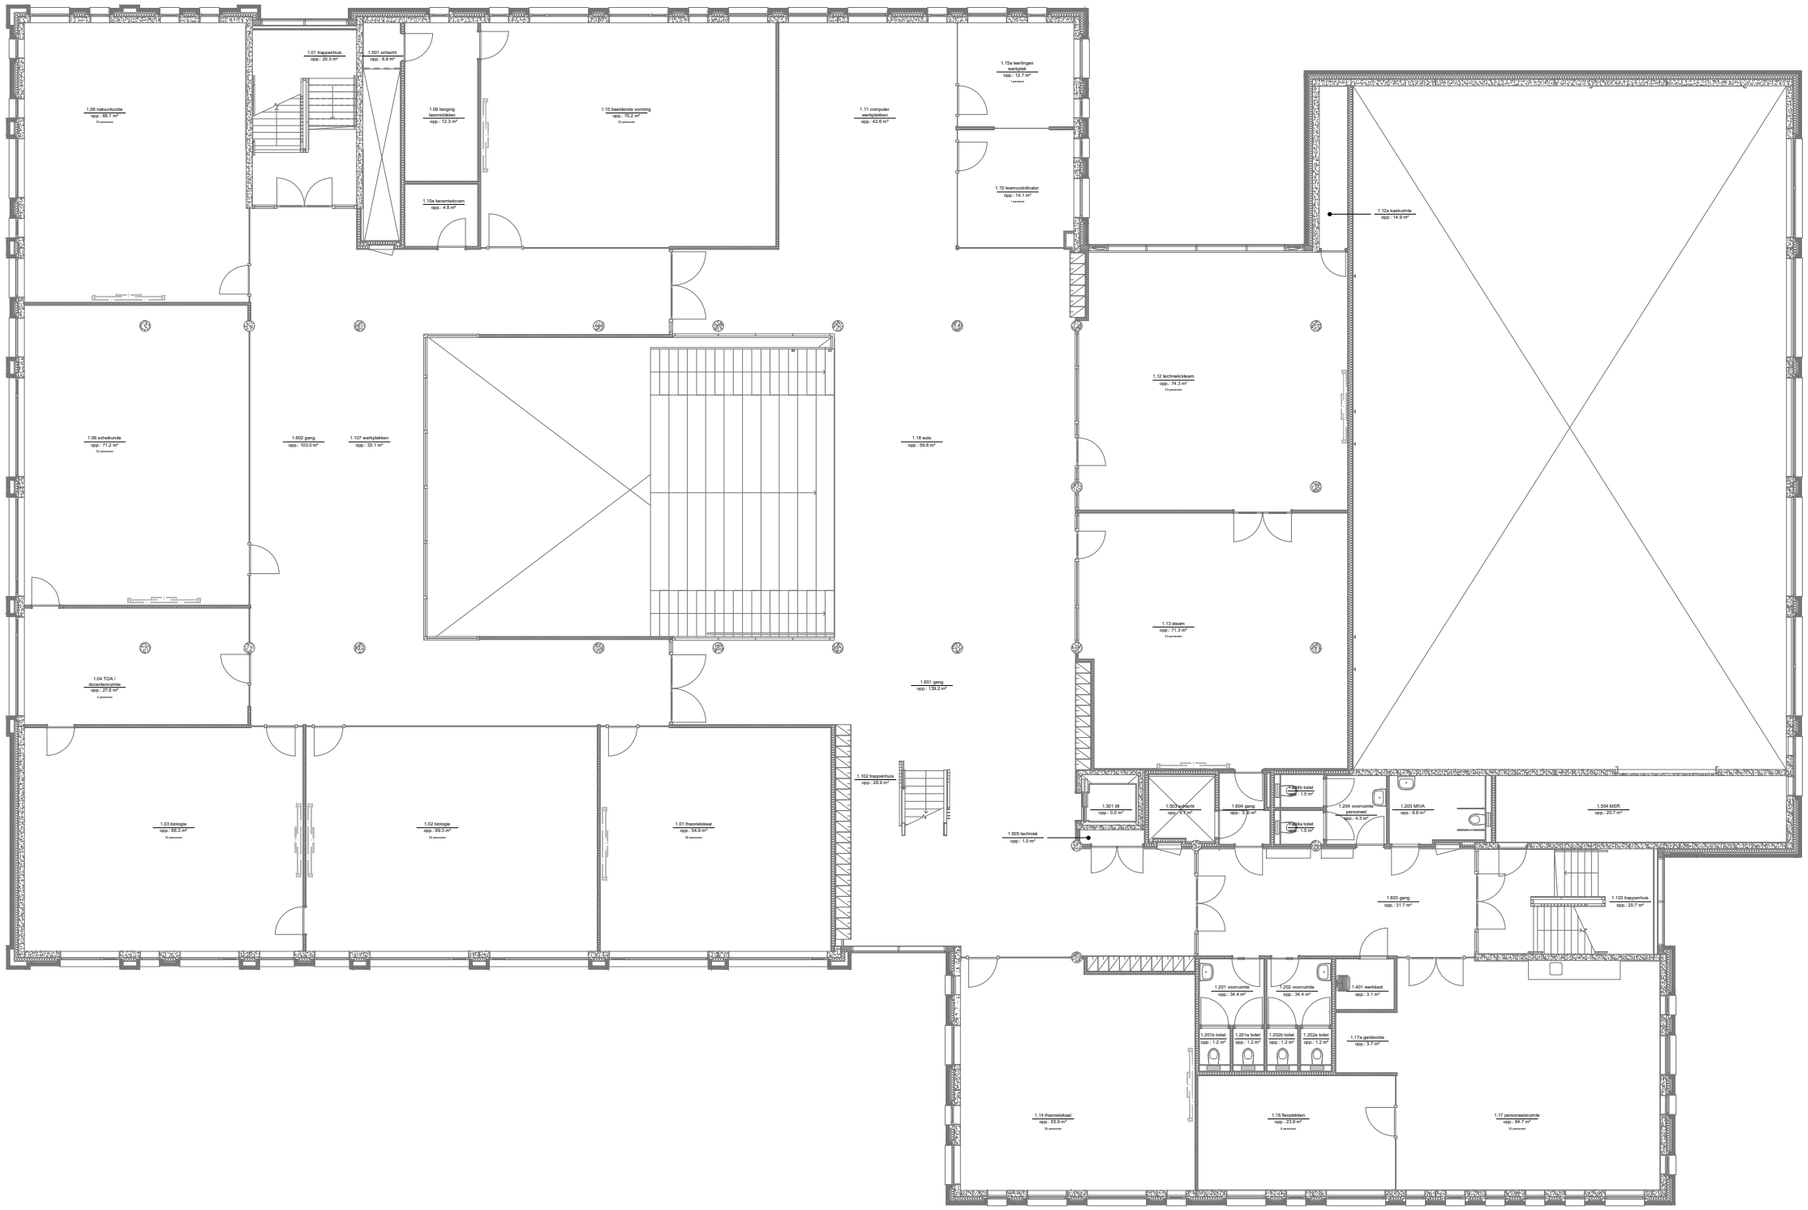

1e verdieping

(3800+ PEIL, BVO = ca. 1520.4m²)

maatvoering in het werk controleren.

J. van 't Hullenaar PROJECTEN

J. van 't Hullenaar PROJECTEN
Oostervelden 58, 6681 WX Bemmel
T **+31 (0) 481-841184** M **+31 (0) 6-14364303**
info@hullenaarprojecten.nl **www.hullenaarprojecten.nl**

project	locatie	onderdeel	blad nr.	datum	schaal	formaat	getekend	wijz.
Scholengroep LingeRijn	**OBC Elst Bussel 2-4 Elst**	**plattegrond**	**002**	**04-09-2024**	**1:200**	**A3**	**JvtH**	**--**