


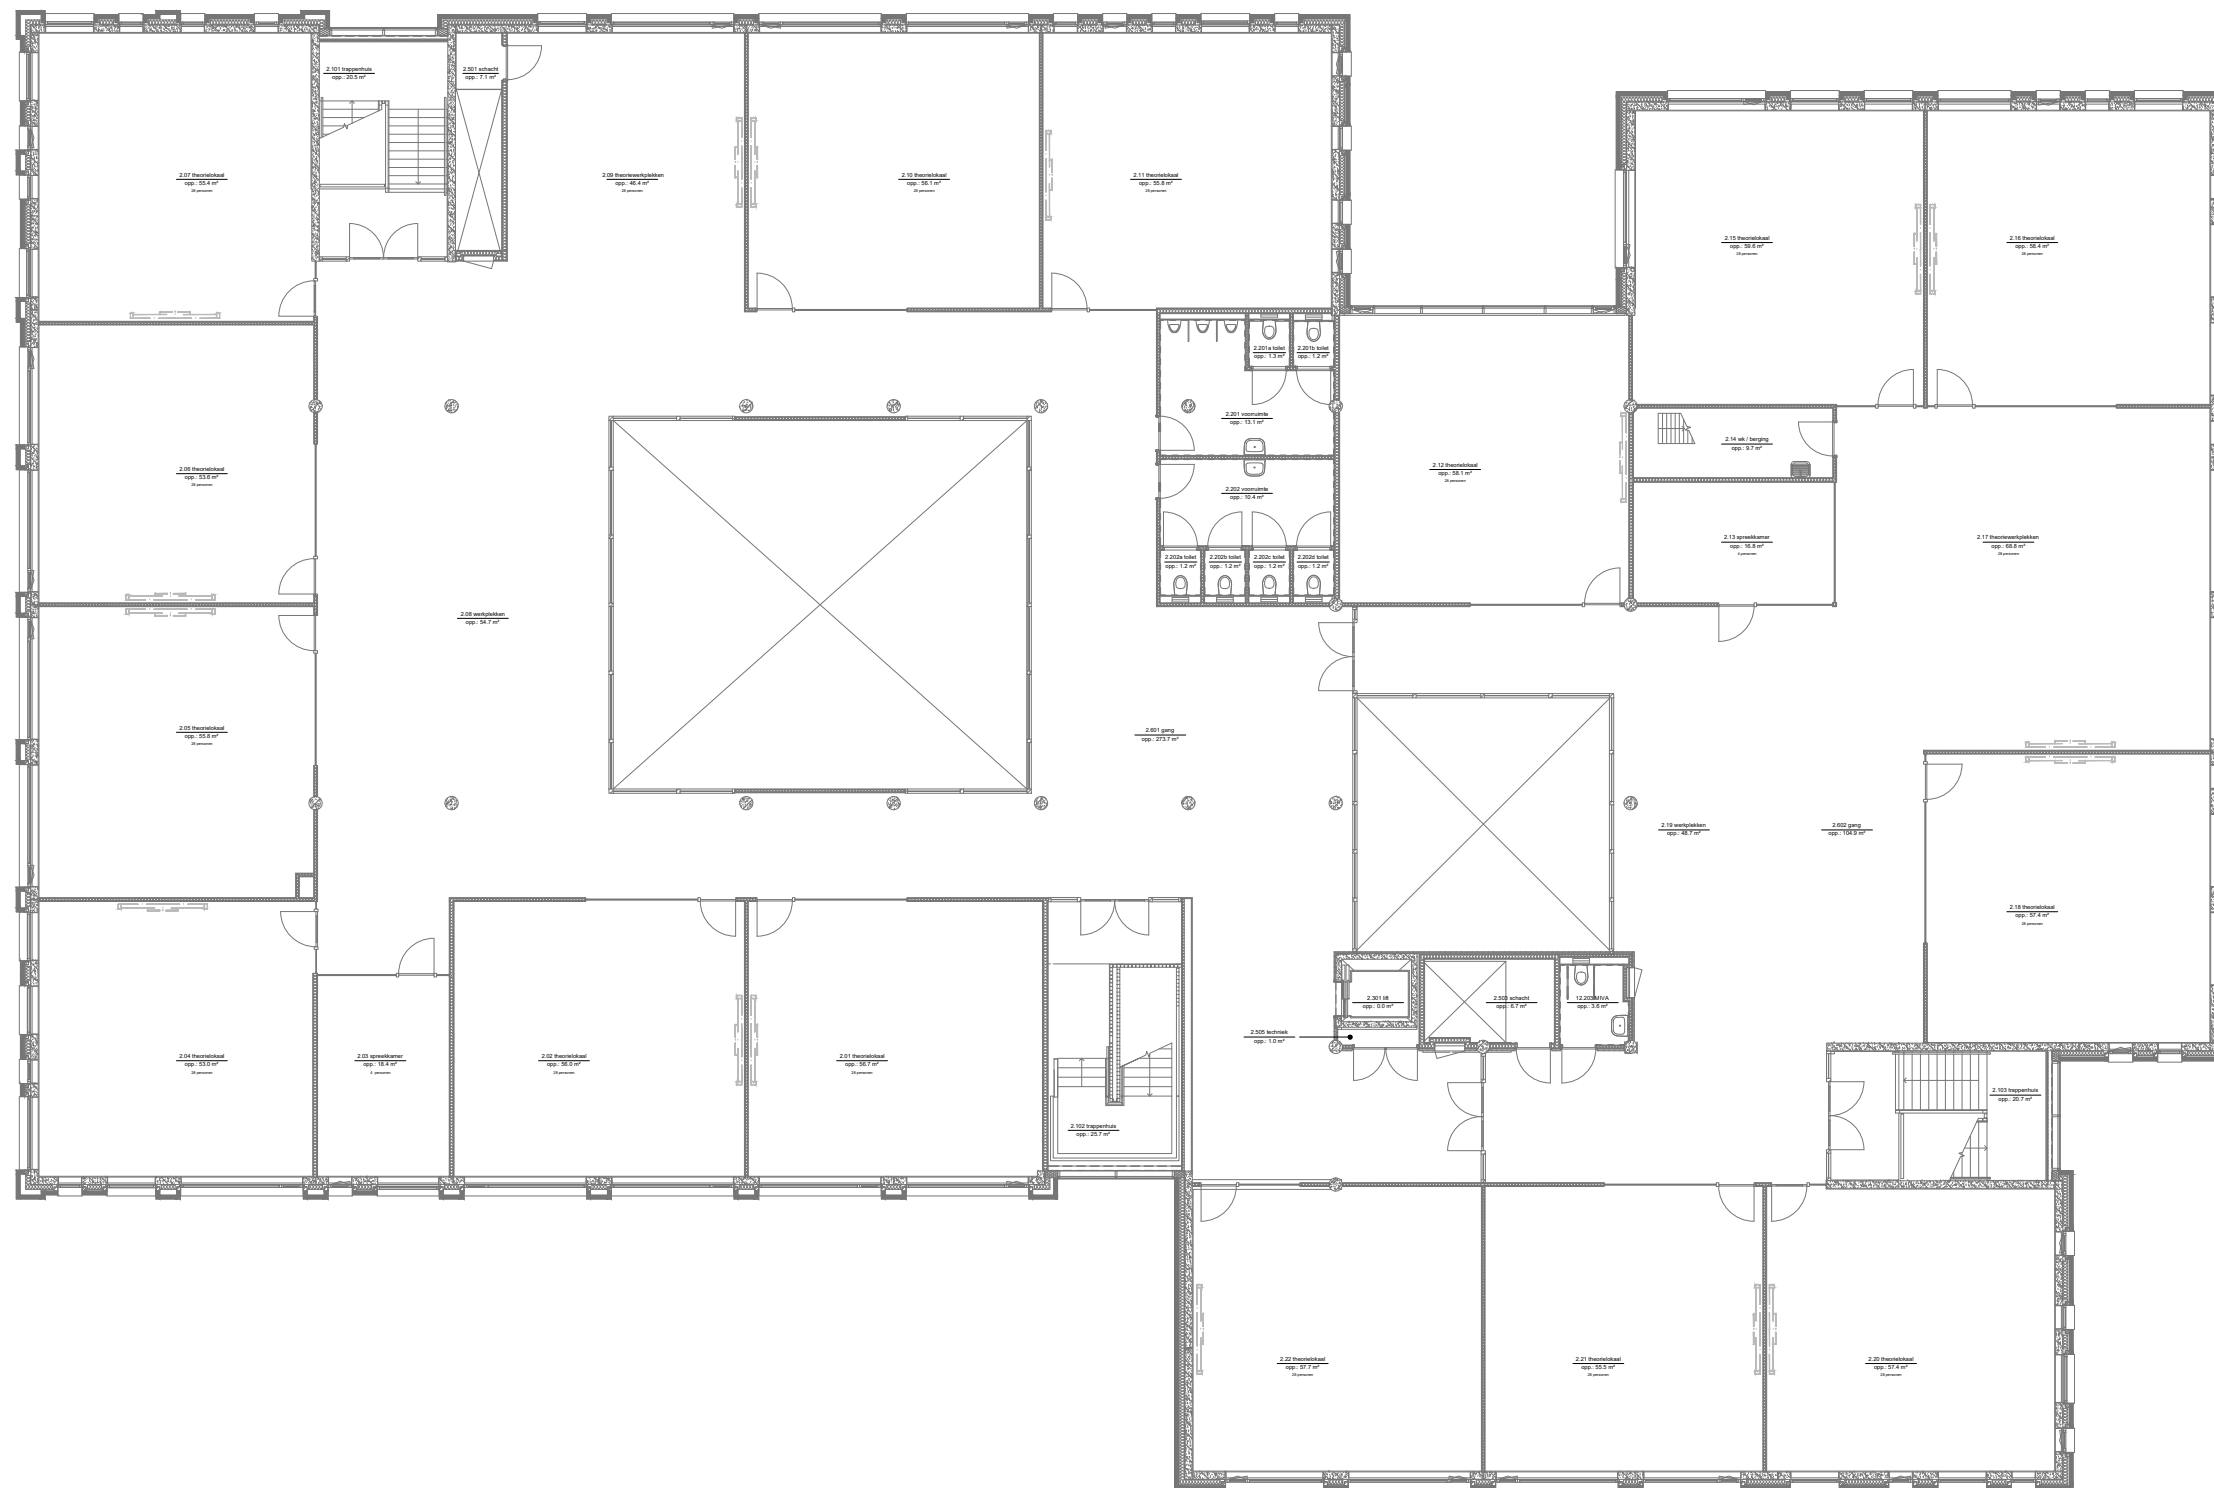

2e verdieping

(BVO = ca. 1751.6m²)

maatvoering in het werk controleren.