710 - BVO

naam	bouwlaag	oppervlakte
Algemeen	00 begane grond	4850.6 m²
Algemeen	01 eerste verdieping	1844.4 m²
Algemeen	02 tweede verdieping	1187.4 m²
		7882.4 m²
Cluster 3	01 eerste verdieping	2448.4 m²
Cluster 3	02 tweede verdieping	889.1 m²
Cluster 3	03 derde verdieping	815.8 m²
		4153.2 m²
LDV	01 eerste verdieping	1075.6 m²
LDV	02 tweede verdieping	13.9 m²
LDV	03 derde verdieping	1130.1 m²
		2219.6 m²
Staf	00 begane grond	203.8 m²
Staf	01 eerste verdieping	591.8 m²
Staf	02 tweede verdieping	25.6 m²
Staf	03 derde verdieping	98.9 m²
		920.1 m²
VT	Not Placed	0.0 m²
VT	00 begane grond	4439.3 m²
VT	01 eerste verdieping	580.5 m²
		5019.9 m²
totaal BVO		20195.2 m²

03 derde verdieping BVO

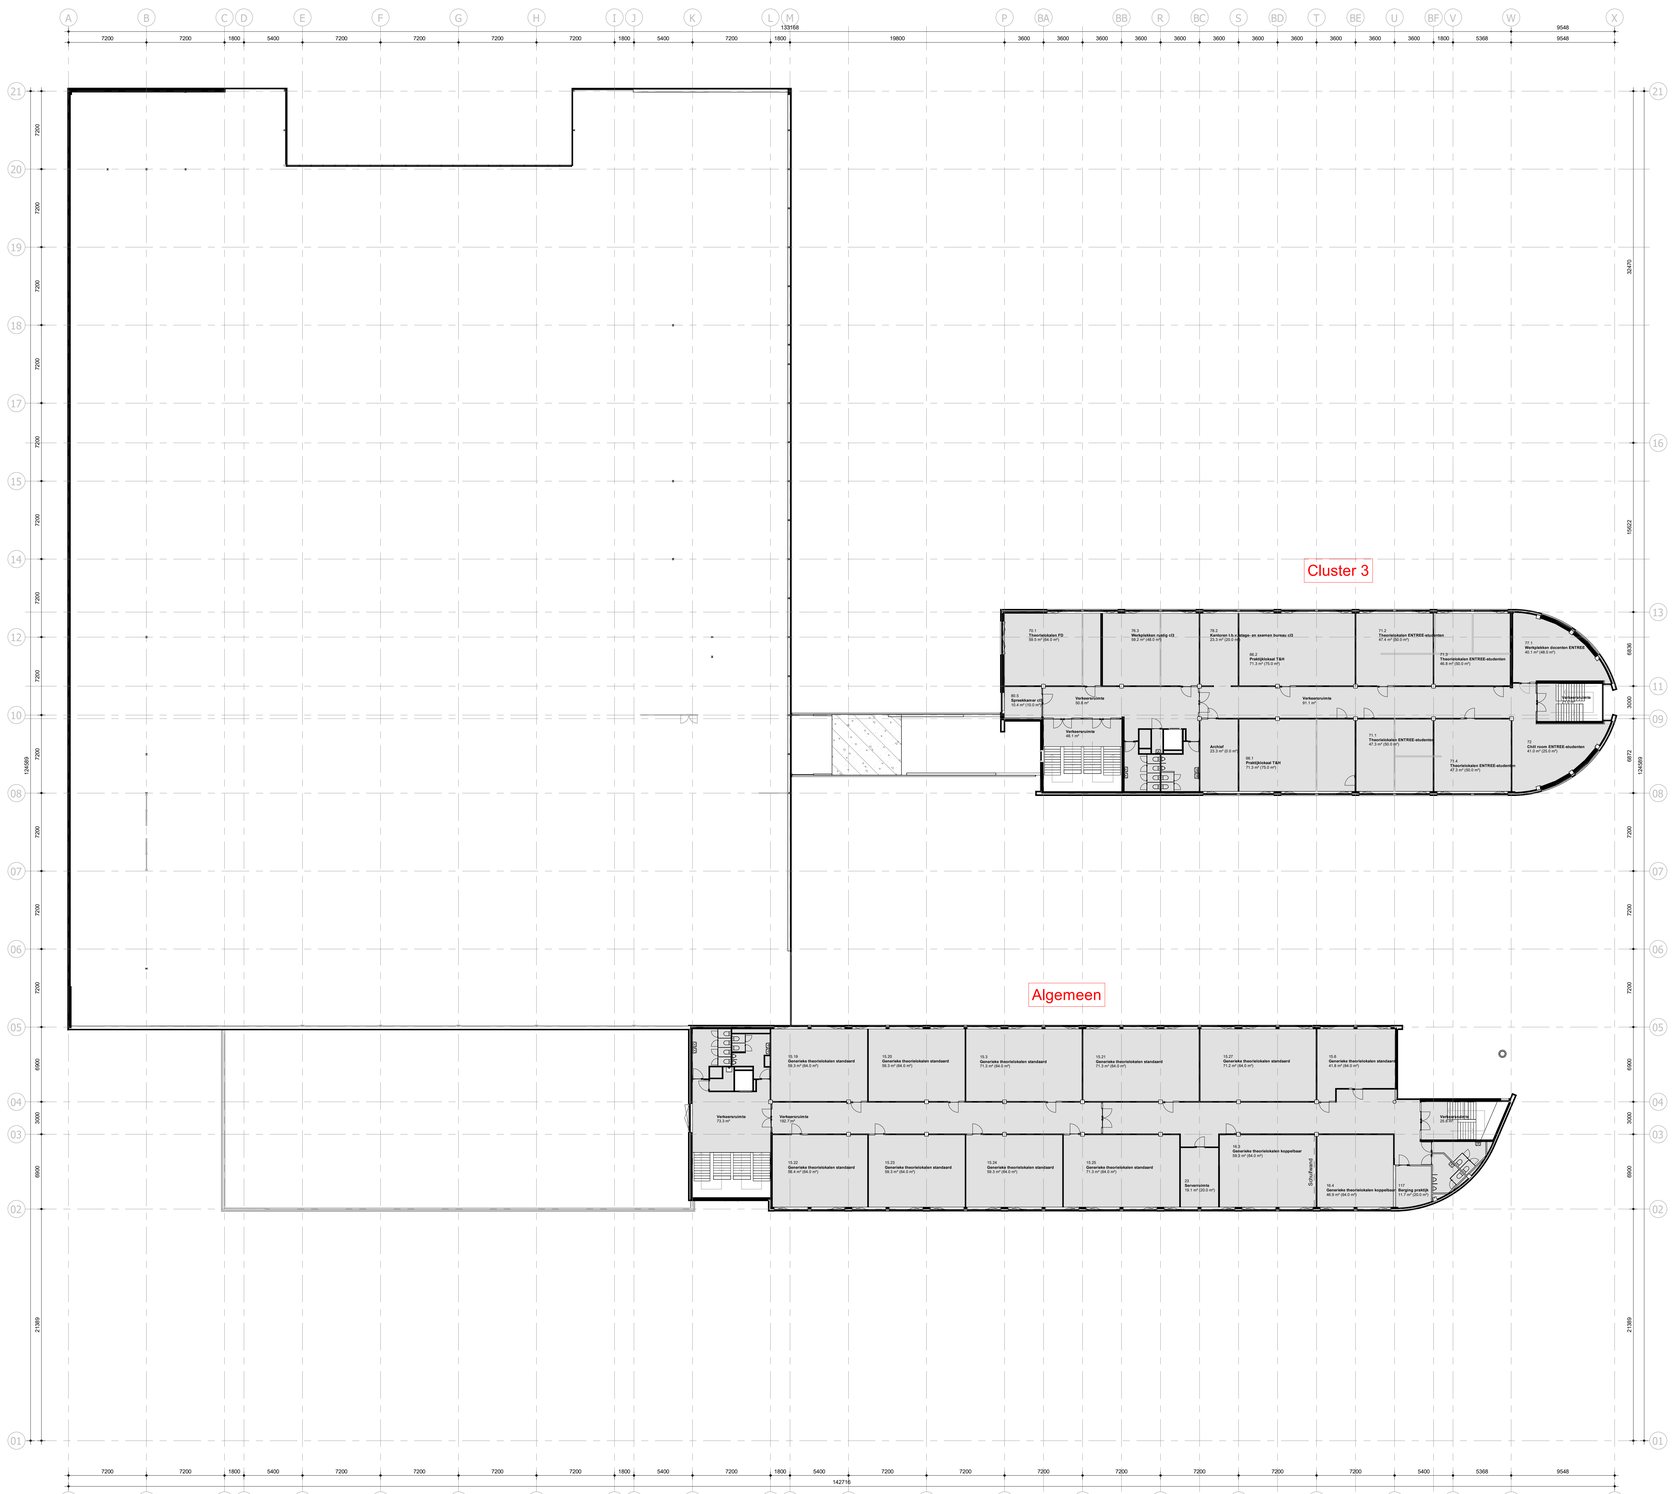

FASE-ARCERING

01B - bestaand

04V - nieuw

MAATVOERING IN HET WERK TE CONTROLEREN

GAJ architecten

Arjen Jansen
Architect
Kerkstraat 1
1621 CV Hoorn
T 0229 21 34 71
E info@gaj.nl
www.gaj.nl

MBO Airport College

tweede verdieping

projectadres	Opaalbaan 25, Hoofddorp		
opdrachtgever	-		
fase	voorlopig ontwerp		
status	voorlopig		tekeningnummer
datum	04-04-2025		24-0152
formaat	A0	tekenaar LMA	102
schaal	1:200	wijziging	