


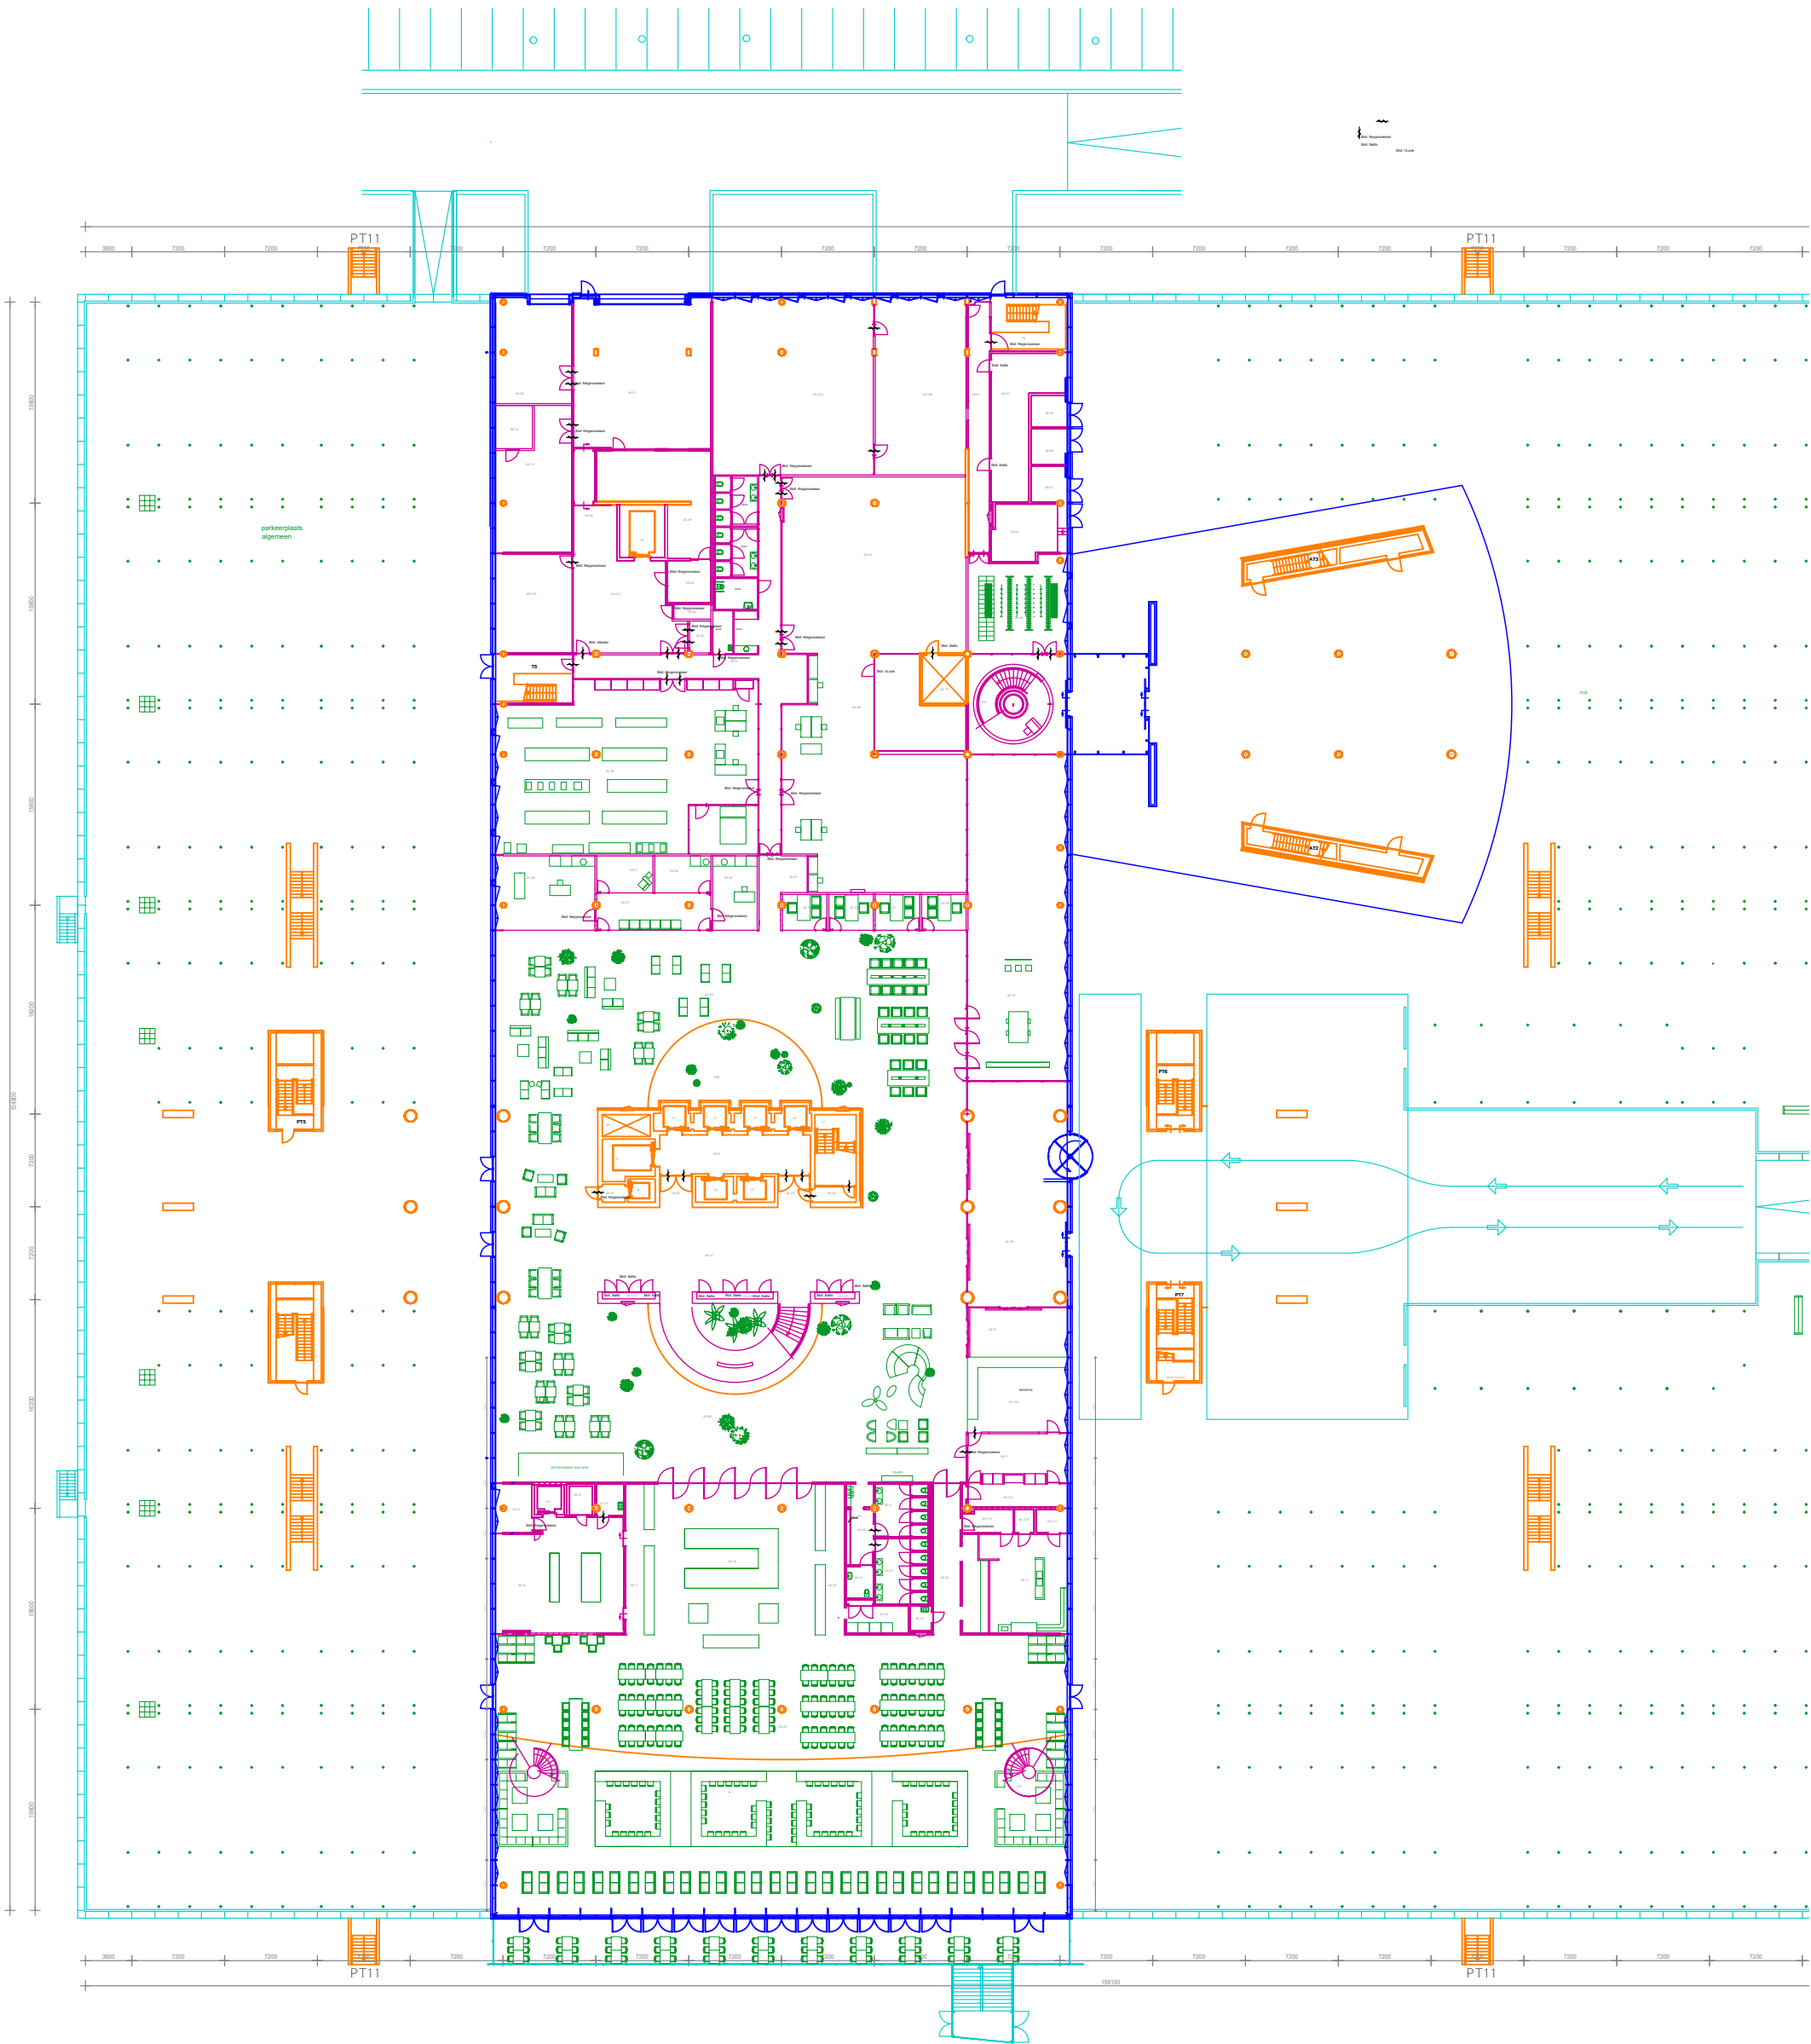

Renvooi

Gevel

Maatvoering

Slot - Keyprocessor

Kern en draagstructuur

Deurdrangers

Slot - Salto

Inbouwpakket

Ruimte nummering

Slot - Iloq

Inrichting algemeen

Slot - Cilinder

Provinciehuis

Opdrachtgever: Provincie Utrecht

Onderdeel: Begane grond

Datum: 21-10-2014

Gewijz.: 15-1-2015

Versie: A

Status: Definitief

Formaat: A3

Tekenaar: Kuyلمان Services

Schaal: 1:500

Blad: P00