


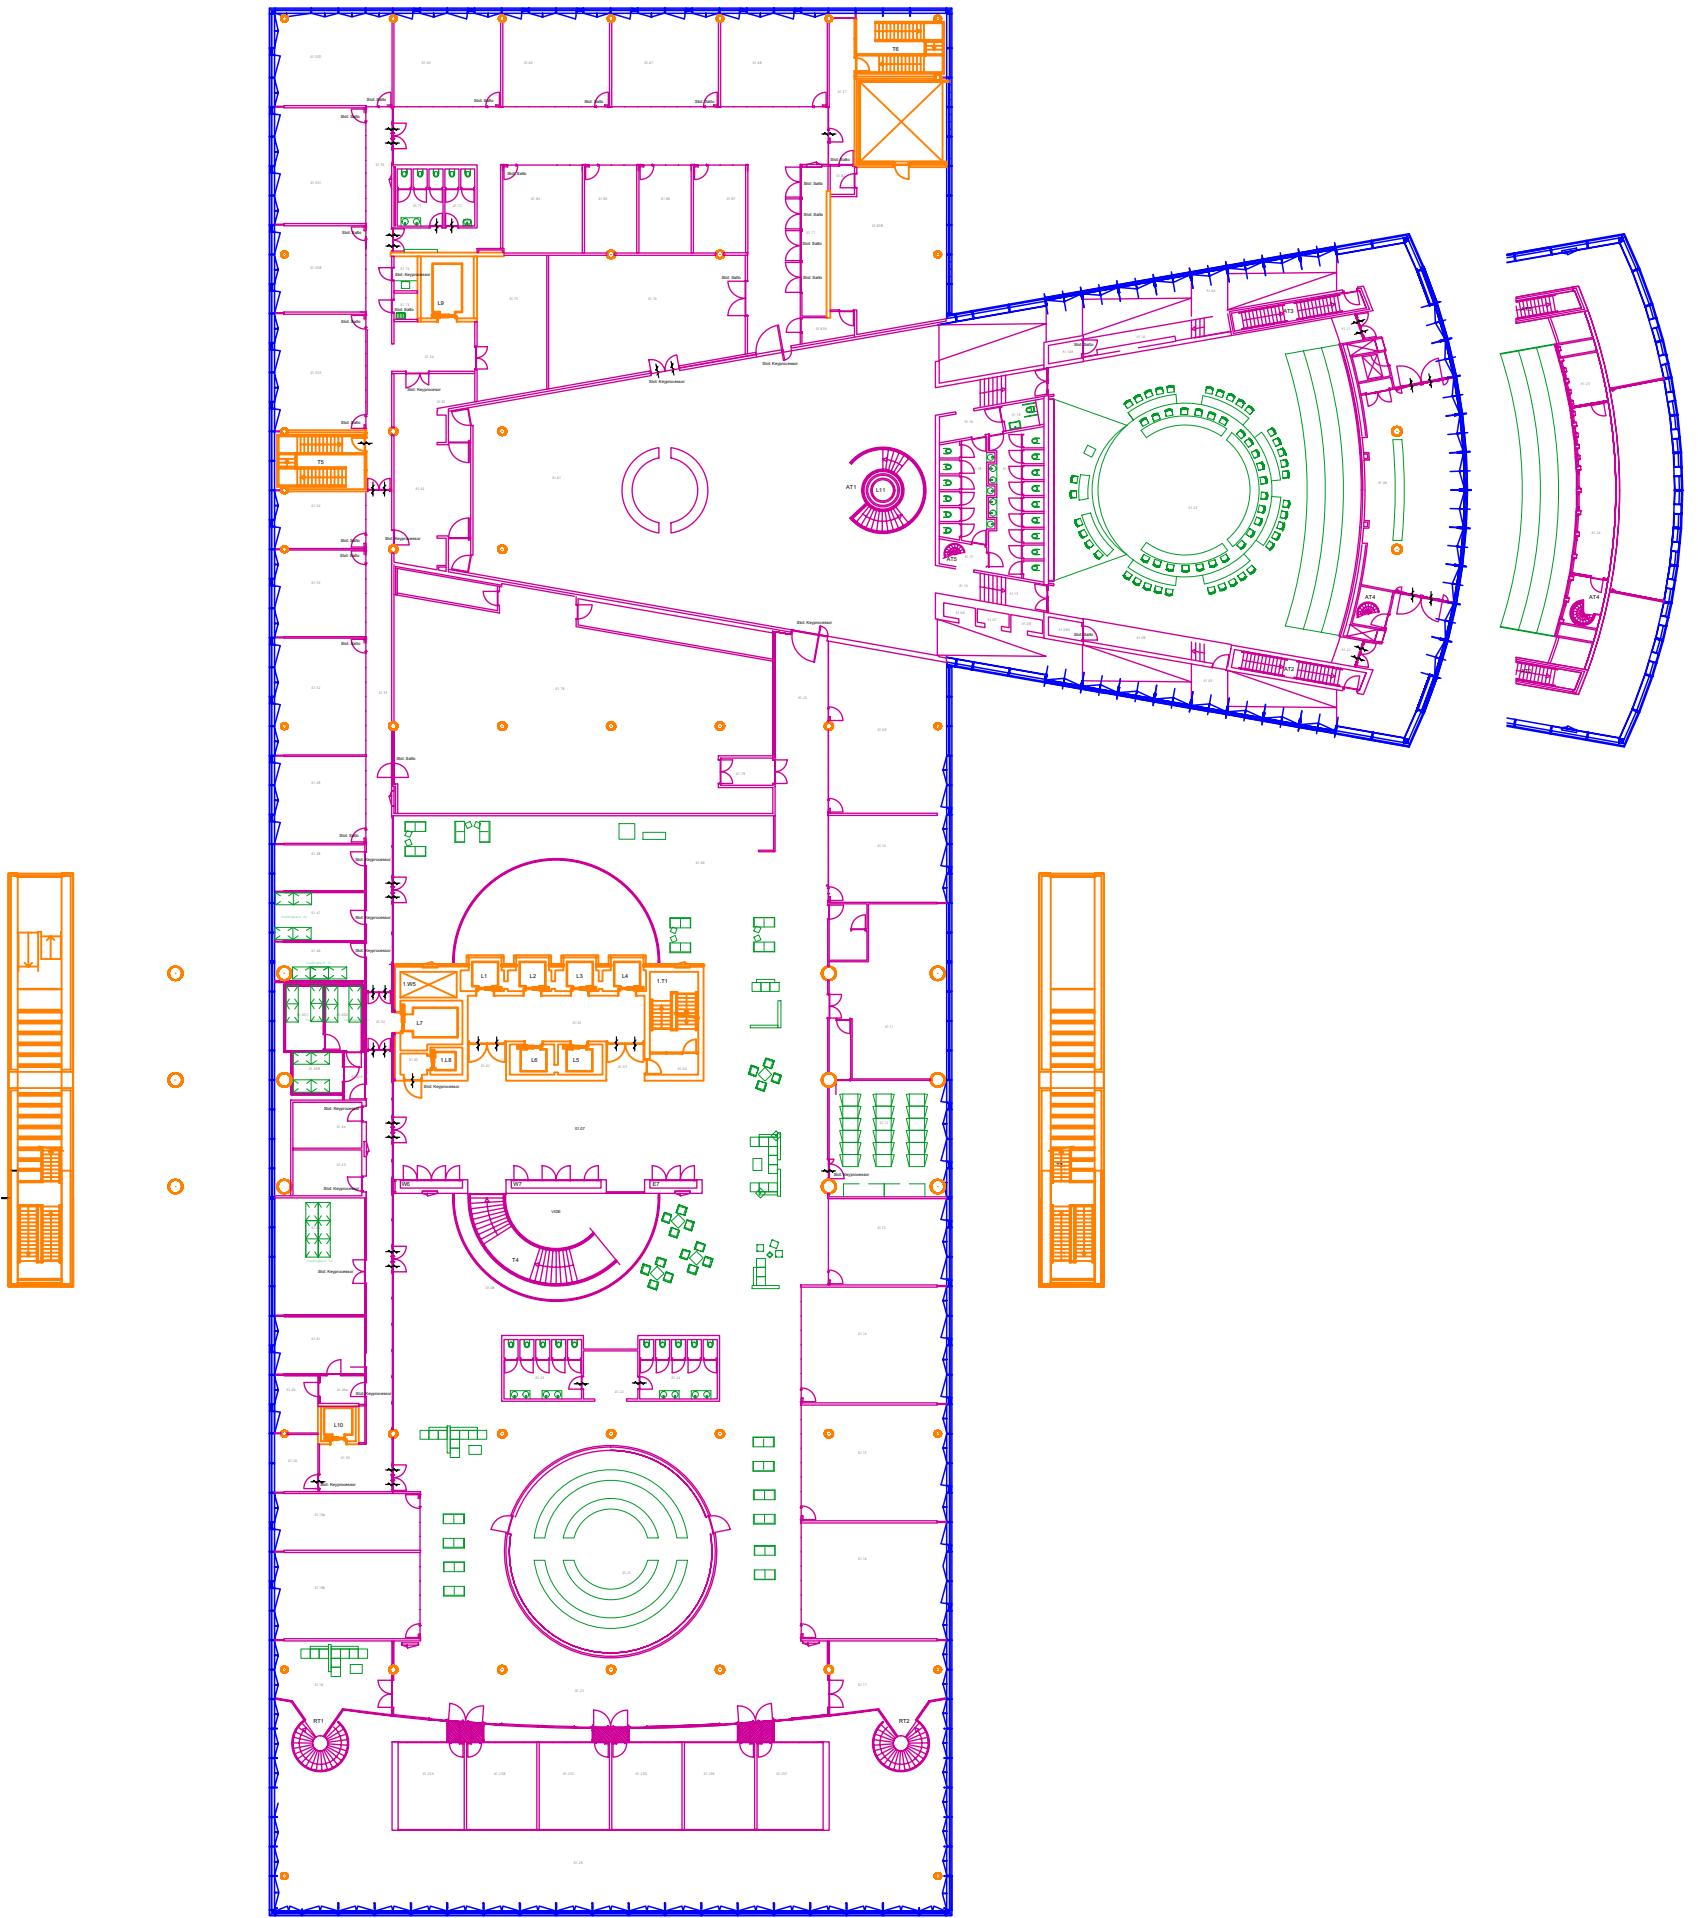

Renvooi

	Gevel		Maatvoering		Slot - Keyprocessor
	Kern en draagstructuur		Deurdrangers		Slot - Salto
	Inbouwpakket		Ruimte nummering		Slot - Iloq
	Inrichting algemeen				Slot - Cilinder

Provinciehuis			
Opdrachtgever: Provincie Utrecht			
Onderdeel: 1e verdieping			
Datum: 21-10-2014	Gewijz.: 15-1-2015	Versie: A	
Status: Definitief		Formaat: A3	
Tekenaar: Kuylman Services	Schaal: 1:500	Blad: P01	



Overzicht vergaderruimten 1^e etage

1	Drakensteynzaal	22p	15	Zuylenzaal	12p
2	Voordorpzaal	12p	16	Austerlitzzaal	20p
3	Lunettenzaal	12p	17	Spakenburgzaal	12p
4	Vechtenzaal	22p	18	Vianenzaal	12p
5	Blauwkapelzaal	22p	19	De Haarzaal	12p
6	Rijnauwenzaal	22p	20	Sterkenburgzaal	10p
7	Groeneveldzaal	10p	21	Loenerslootzaal	10p
8	Montfoortzaal	10p	22	Doornzaal	10p
9	IJsselsteinzaal	10p	23	Limeszaal	12p
10	Renswoudezaal	10p	24	Utrechtzaal	12p
11	Duurstedezaal	10p	25	Amersfoortzaal	12p
12	Amerongenzaal	10p	26	Rhenenzaal	12p
14	Vredelantzaal	16p	27	Oudewaterzaal	12p

