

Ruimte	Functie
01	Gang
01A	Berging Algemeen
01B	Berging Algemeen
02	Technische Ruimte
03	Technische Ruimte
04	Berging Algemeen
05	Berging Sportartikelen
06	Berging Algemeen
07	Fitnessruimte
08	Berging Wapens
09	Wapenschoonmaakruimte
09A	Berging Wapens
010	Berging Algemeen
011	Berging Algemeen
012	Technische Ruimte
013	Berging Algemeen

Op deze verdieping zijn geen  
Wireless Access Points geplaatst.

## 27B05 – Prinses Margrietkazerne

Ministerie van Defensie – DMO/OPS/I&S/CONN

Documentnaam: 0267 - PRINSES MARGRIETKAZERNE.VSD


Tabblad: 26-KELDER (REDESIGN)

Datum laatste wijziging: February 13, 2025

Rubricering: UNCLASSIFIED

(c) Copyright 2018, produced by DMO



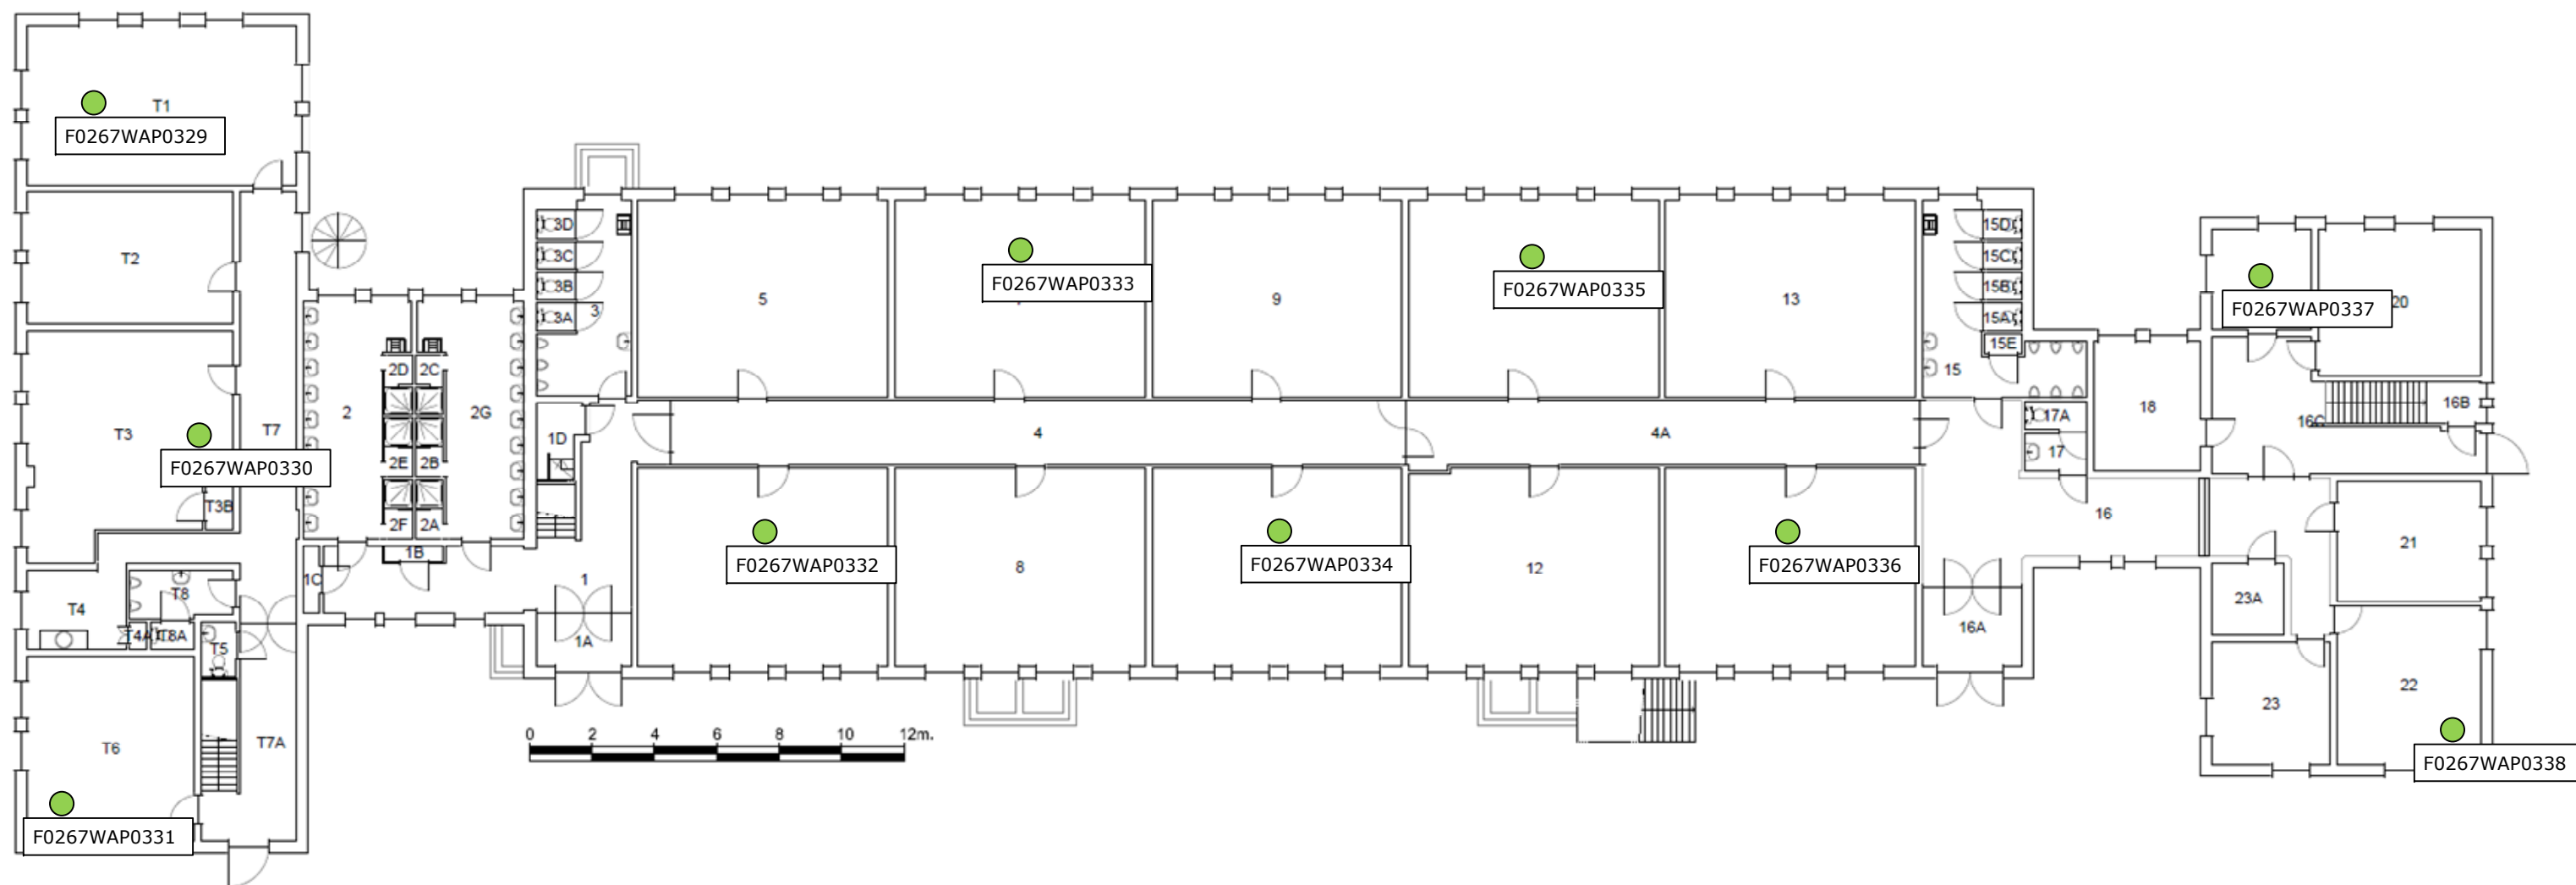

Ruimte	Functie	15A	Toiletruimte Heren
1	Gang	15B	Toiletruimte Heren
1A	Hal	15C	Toiletruimte Heren
1B	Technische Ruimte	15D	Toiletruimte Heren
1C	Technische Ruimte	15E	Technische Ruimte
1D	Trappenhuis	16	Gang
2	Toiletruimte Dames	16A	Hal
2A	Doucheruimte Heren	16B	Kast Schoonmaakdienst
2B	Doucheruimte Heren	16C	Gang
2C	Doucheruimte Heren	17	Toiletruimte Dames
2D	Doucheruimte Dames	17A	Toiletruimte Dames
2E	Doucheruimte Dames	18	Bureauimte
2F	Doucheruimte Dames	19	Bureauimte
2G	Toiletruimte Heren	20	Bureauimte
3	Toiletruimte Heren	21	Bureauimte
3A	Toiletruimte Heren	22	Bureauimte
3B	Toiletruimte Heren	23	Bureauimte
3C	Toiletruimte Heren	23A	Technische Ruimte
3D	Toiletruimte Heren	T1	Vergaderruimte
4	Gang	T2	Bureauimte
4A	Gang	T3	Vergaderruimte
5	Legering 5P	T3B	Berging Algemeen
6	Legering 5P	T4	Pantry
7	Legering 5P	T4A	Technische Ruimte
8	Legering 5P	T5	Toiletruimte Dames
9	Legering 5P	T6	Bureauimte
10	Legering 5P	T7	Gang
11	Bureauimte	T7A	Gang
12	Vergaderruimte	T8	Toiletruimte Heren
13	Legering 5P	T8A	Toiletruimte Heren
14	Legering 5P		
15	Toiletruimte Heren		

## 27B05 – Prinses Margrietkazerne

Ministerie van Defensie – DMO/OPS/I&S/CONN

Documentnaam: 0267 - PRINSES MARGRIETKAZERNE.VSD


Tabblad: 26-BG (REDESIGN)

Datum laatste wijziging: February 13, 2025

Rubricering: UNCLASSIFIED

(c) Copyright 2018, produced by DMO



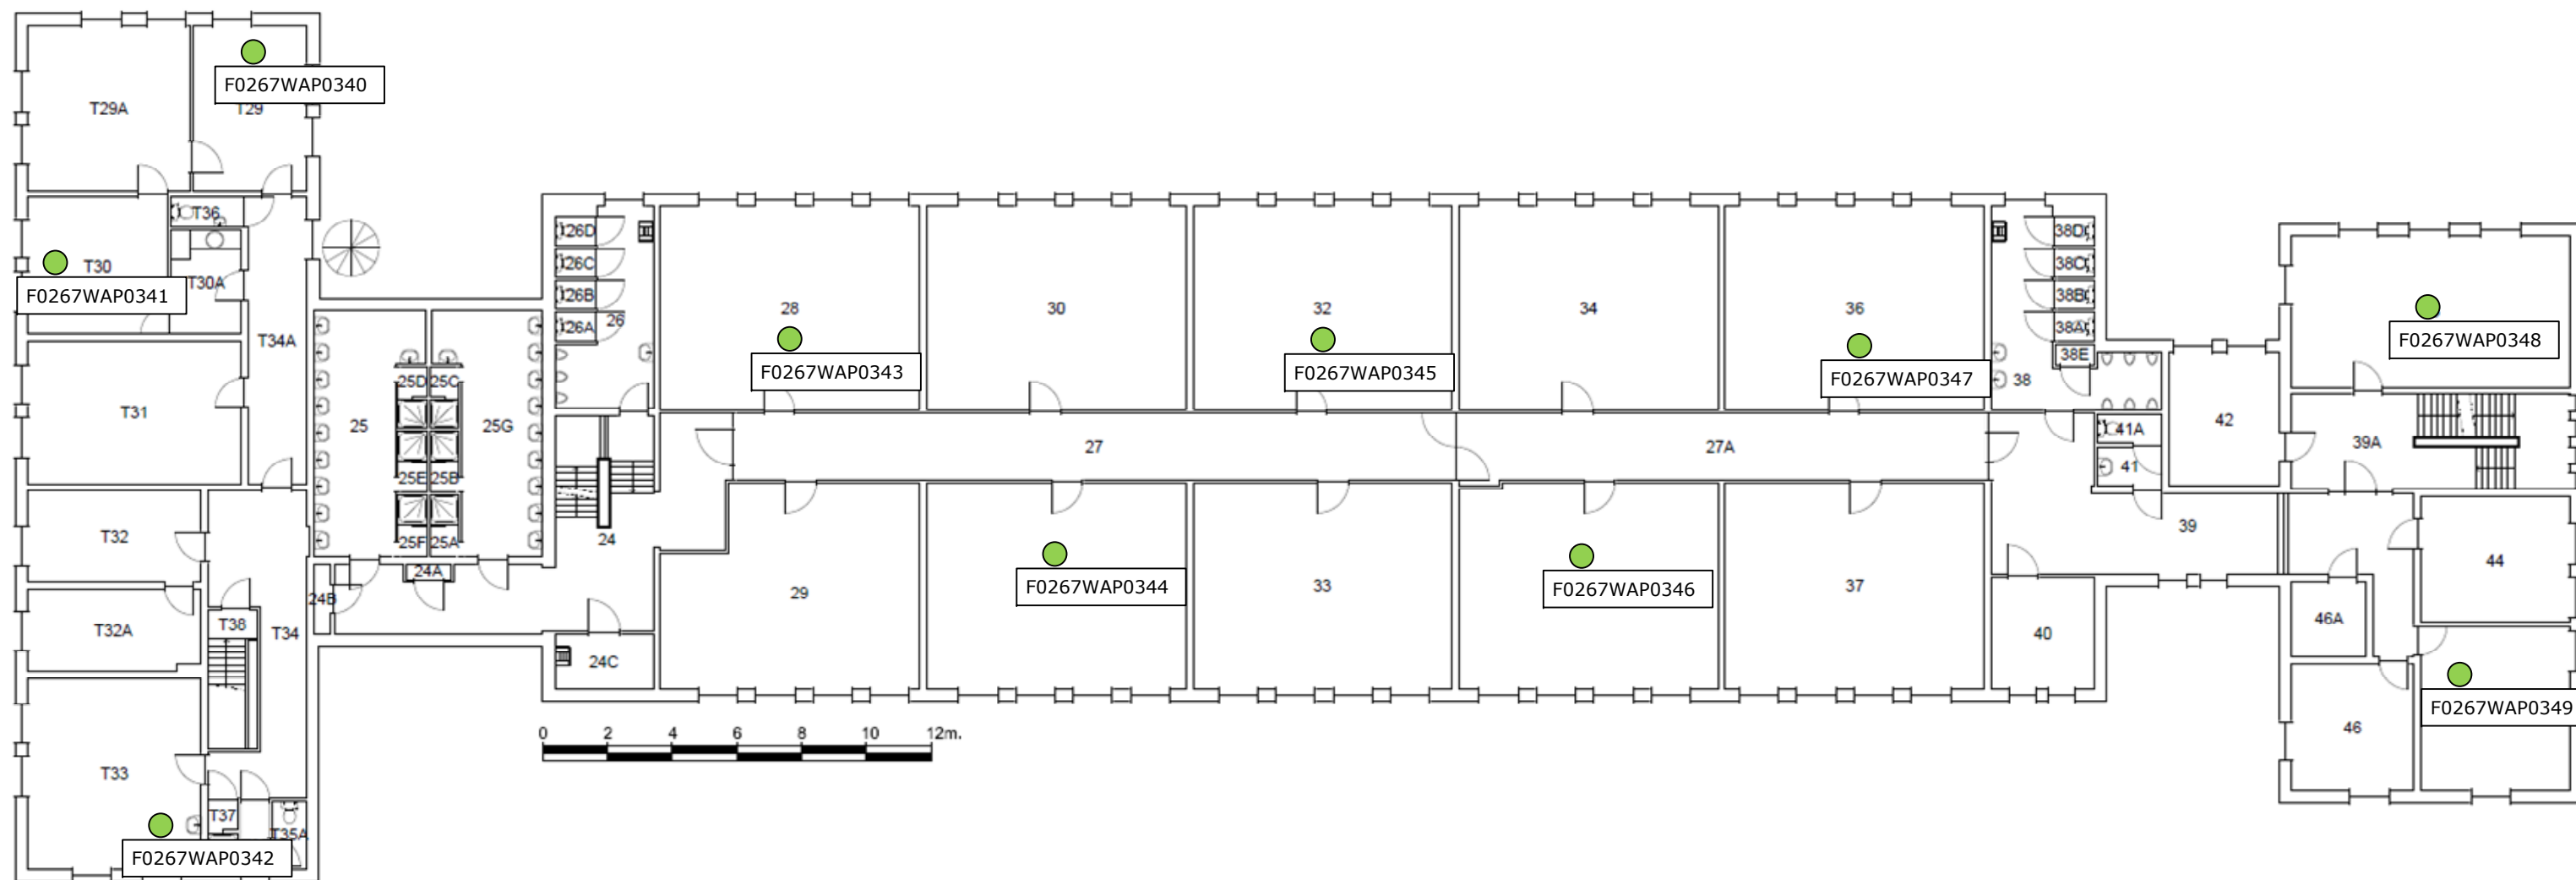

Ruimte	Functie	38A	Toiletruimte Heren
24	Gang	38B	Toiletruimte Heren
24A	Technische Ruimte	38C	Toiletruimte Heren
24B	Technische Ruimte	38D	Toiletruimte Heren
24C	Technische Ruimte	38E	Technische Ruimte
25	Toiletruimte Dames	39	Gang
25A	Doucheruimte Heren	39A	Trappenhuis
25B	Doucheruimte Heren	40	Telematicaruimte
25C	Doucheruimte Heren	41	Toiletruimte Dames
25D	Doucheruimte Dames	41A	Toiletruimte Dames
25E	Doucheruimte Dames	42	Verblijfsruimte
25F	Doucheruimte Dames	43	Bureauruimte
25G	Wasruimte Heren	44	Bureauruimte
26	Toiletruimte Heren	45	Bureauruimte
26A	Toiletruimte Heren	46	Bureauruimte
26B	Toiletruimte Heren	46A	Berging Algemeen
26C	Toiletruimte Heren	T29	Bureauruimte
26D	Toiletruimte Heren	T29A	Telematicaruimte
27	Gang	T30	Verblijfsruimte
27A	Gang	T30A	Pantry
28	Legering 5P	T31	Technische Ruimte
29	Legering 5P	T32	Computerruimte
30	Berging PGU	T32A	Computerruimte
31	Berging PGU	T33	Kapsalon
32	Legering 5P	T34	Gang
33	Berging PGU	T34A	Gang
34	Berging PGU	T35	Toiletruimte Heren
35	Legering 5P	T35A	Toiletruimte Heren
36	Berging PGU	T36	Toiletruimte Heren
37	Berging PGU	T37	Doucheruimte Heren
38	Toiletruimte Heren	T38	Trappenhuis


27B05 – Prinses Margrietkazerne

Ministerie van Defensie – DMO/OPS/I&S/CONN

Documentnaam:	0267 - PRINSES MARGRIETKAZERNE.VSD
Tabblad:	26-1E (REDESIGN)
Datum laatste wijziging:	February 13, 2025
Rubricering:	UNCLASSIFIED

(c) Copyright 2018, produced by DMO

DRIDDEF

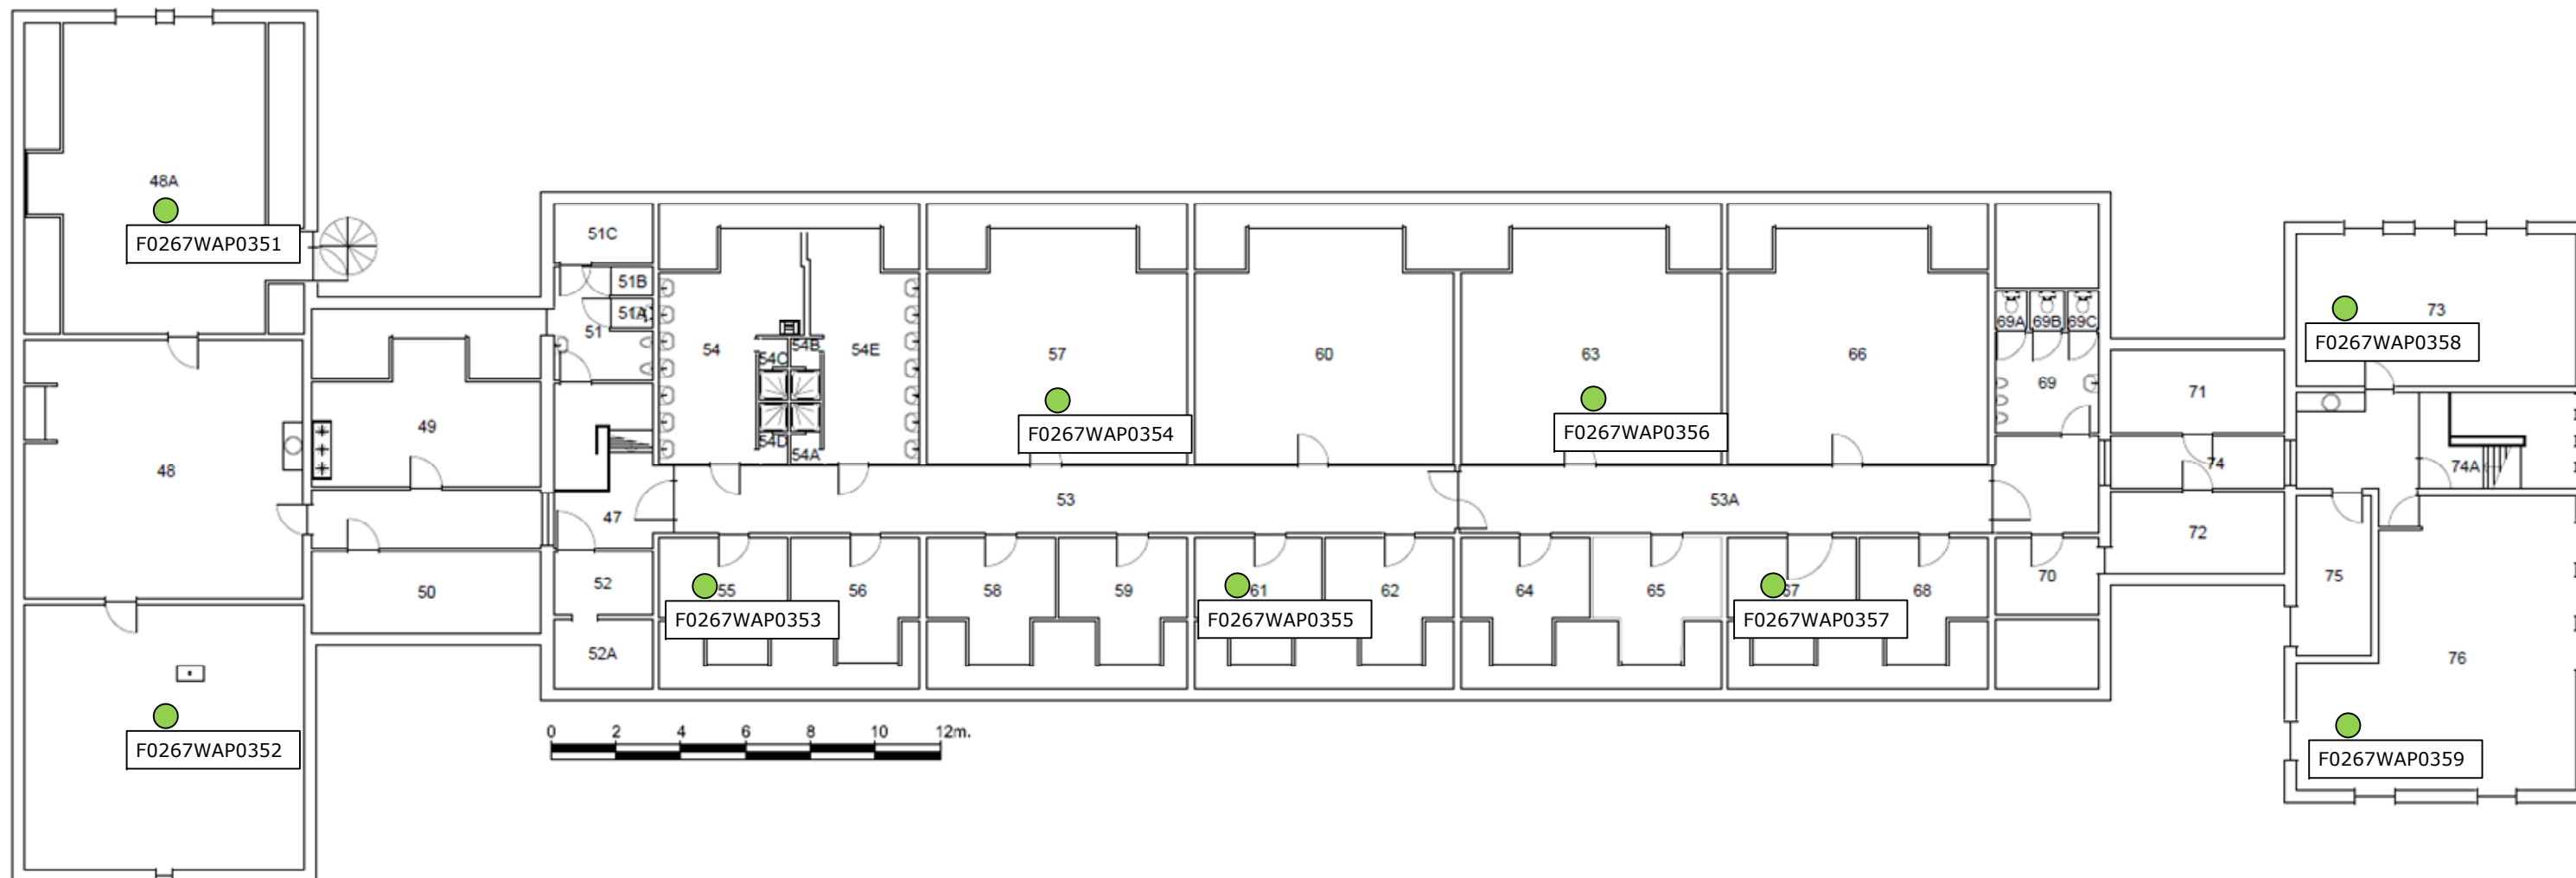

Ruimte	Functie	60	Legering 6P
47	Gang	61	Legering 1P
48	Berging Algemeen	62	Legering 1P
48A	Leslokaal	63	Legering 6P
48B	Leslokaal	64	Legering 1P
49	Droogruimte	65	Legering 1P
50	Berging Algemeen	66	Legering 6P
51	Toiletruimte Heren	67	Legering 1P
51A	Toiletruimte Heren	68	Legering 1P
51B	Toiletruimte Heren	69	Toiletruimte Heren
51C	Berging Algemeen	69A	Toiletruimte Heren
52	Berging Algemeen	69B	Toiletruimte Heren
52A	Berging Algemeen	69C	Toiletruimte Heren
53	Gang	70	Berging Algemeen
53A	Gang	71	Berging Algemeen
54	Toiletruimte Dames	72	Berging Algemeen
54A	Doucheruimte Heren	73	Bureauruimte
54B	Doucheruimte Heren	74	Gang
54C	Doucheruimte Dames	74A	Trappenhuis
54D	Doucheruimte Dames	75	Technische Ruimte
54E	Toiletruimte Heren	76	Bureauruimte
55	Legering 1P		
56	Legering 1P		
57	Legering 6P		
58	Legering 1P		
59	Legering 1P		

## 27B05 – Prinses Margrietkazerne

Ministerie van Defensie – DMO/OPS/I&S/CONN

Documentnaam: 0267 - PRINSES MARGRIETKAZERNE.VSD

Tabblad: 26-2E (REDESIGN)

Datum laatste wijziging: February 13, 2025

Rubricering: UNCLASSIFIED

(c) Copyright 2018, produced by DMO

