


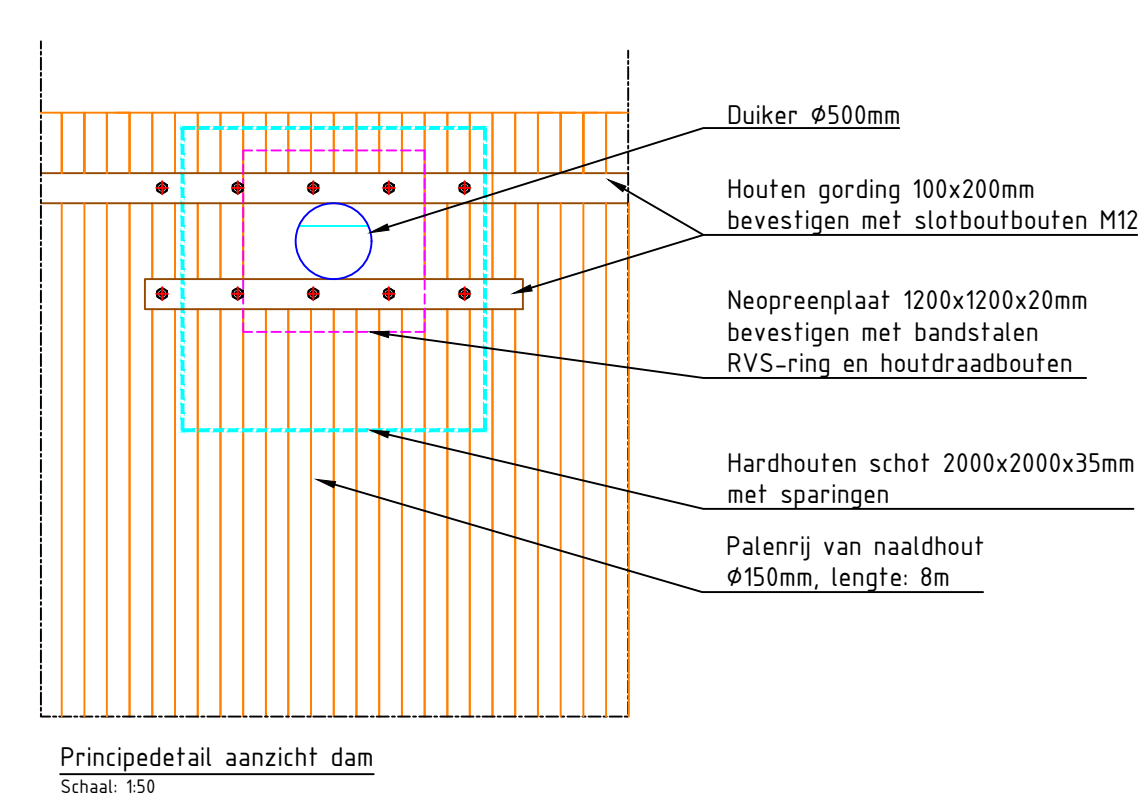
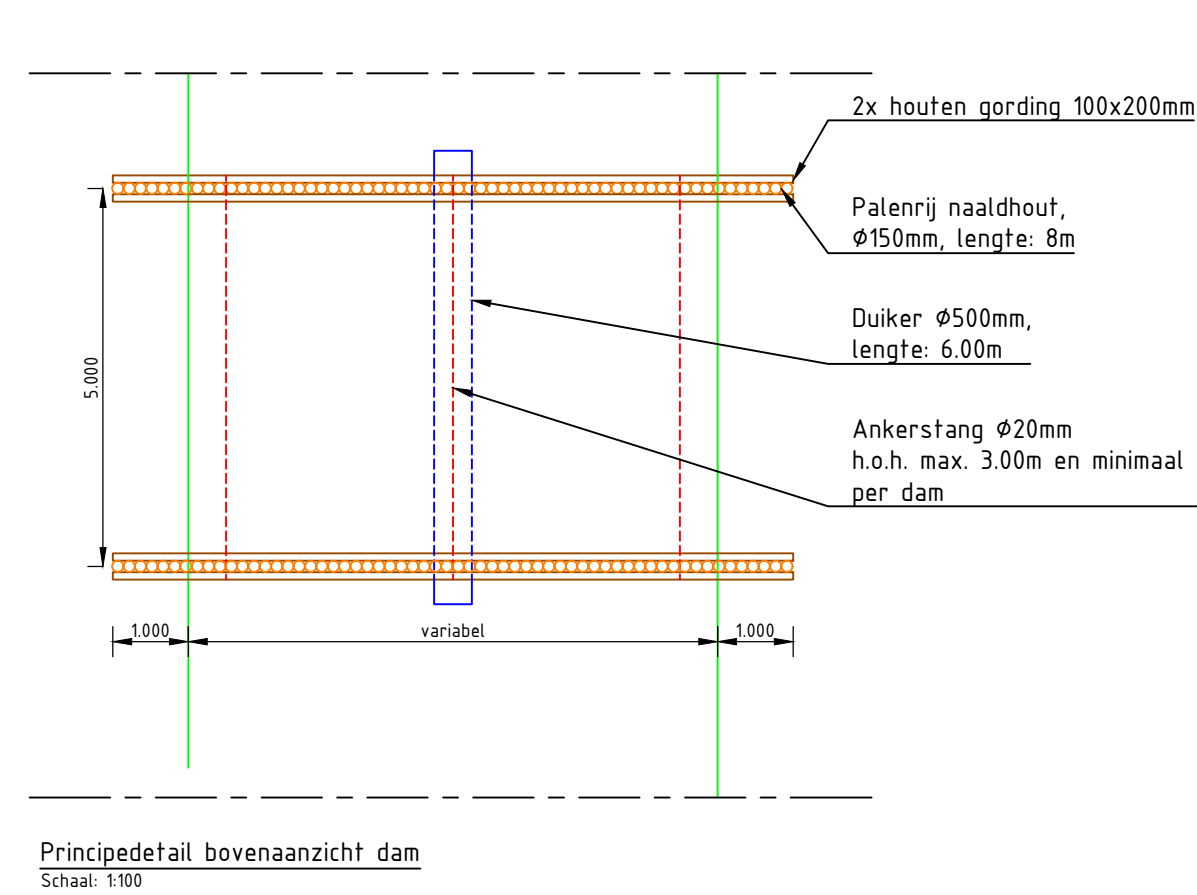
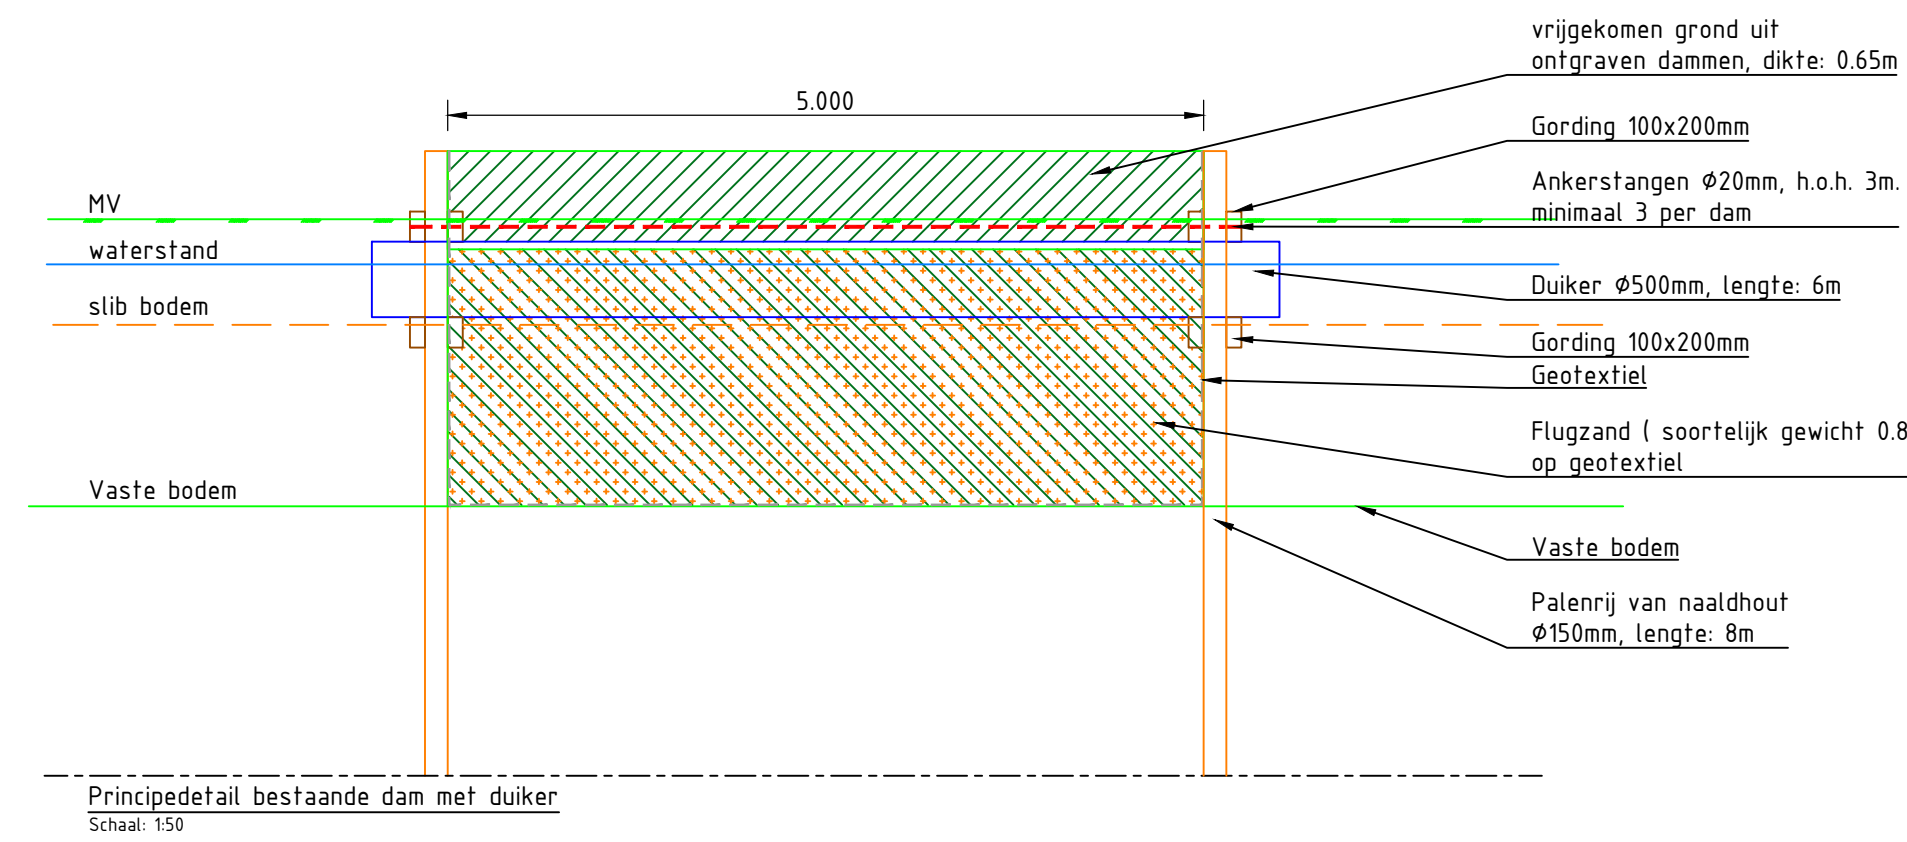
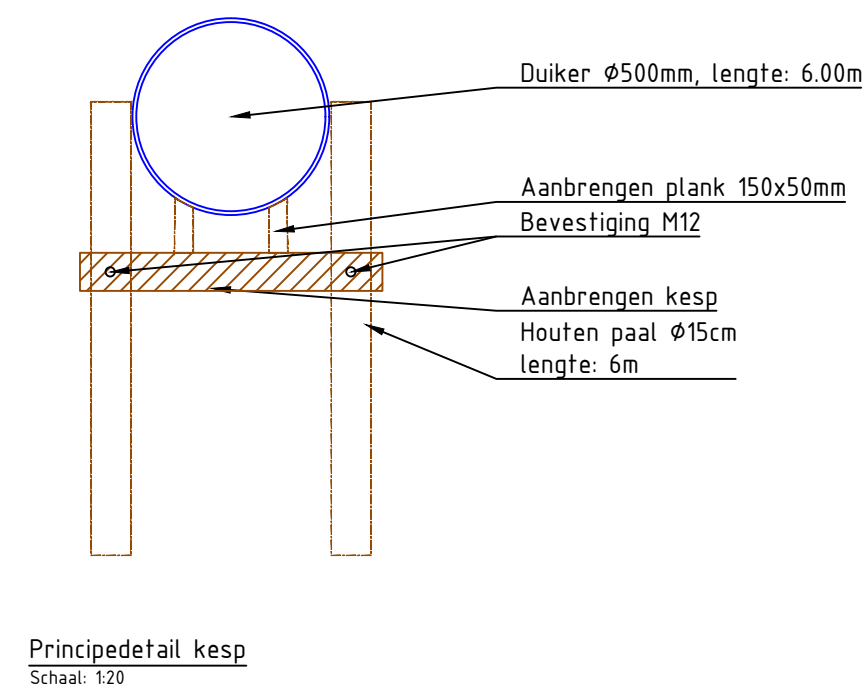
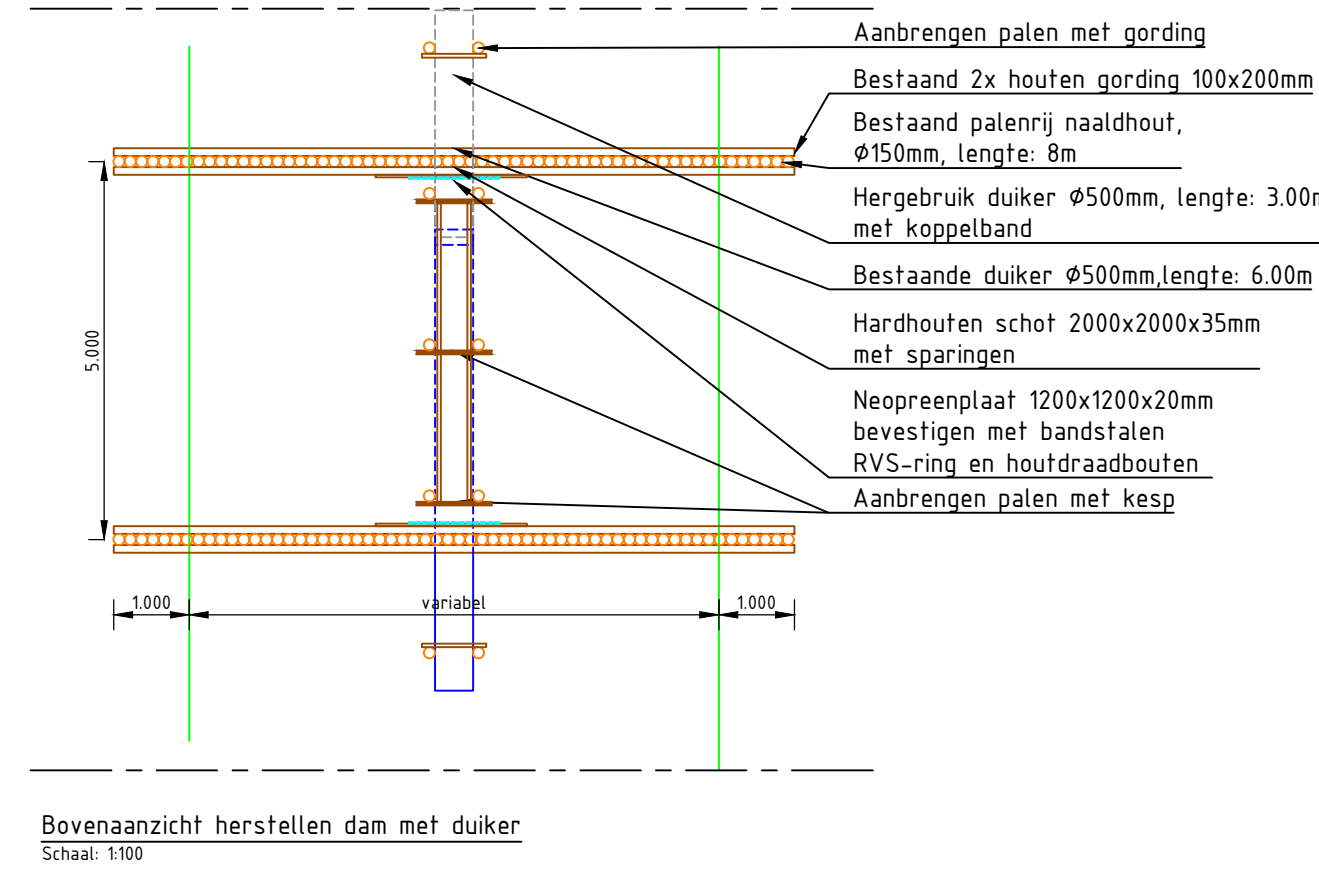
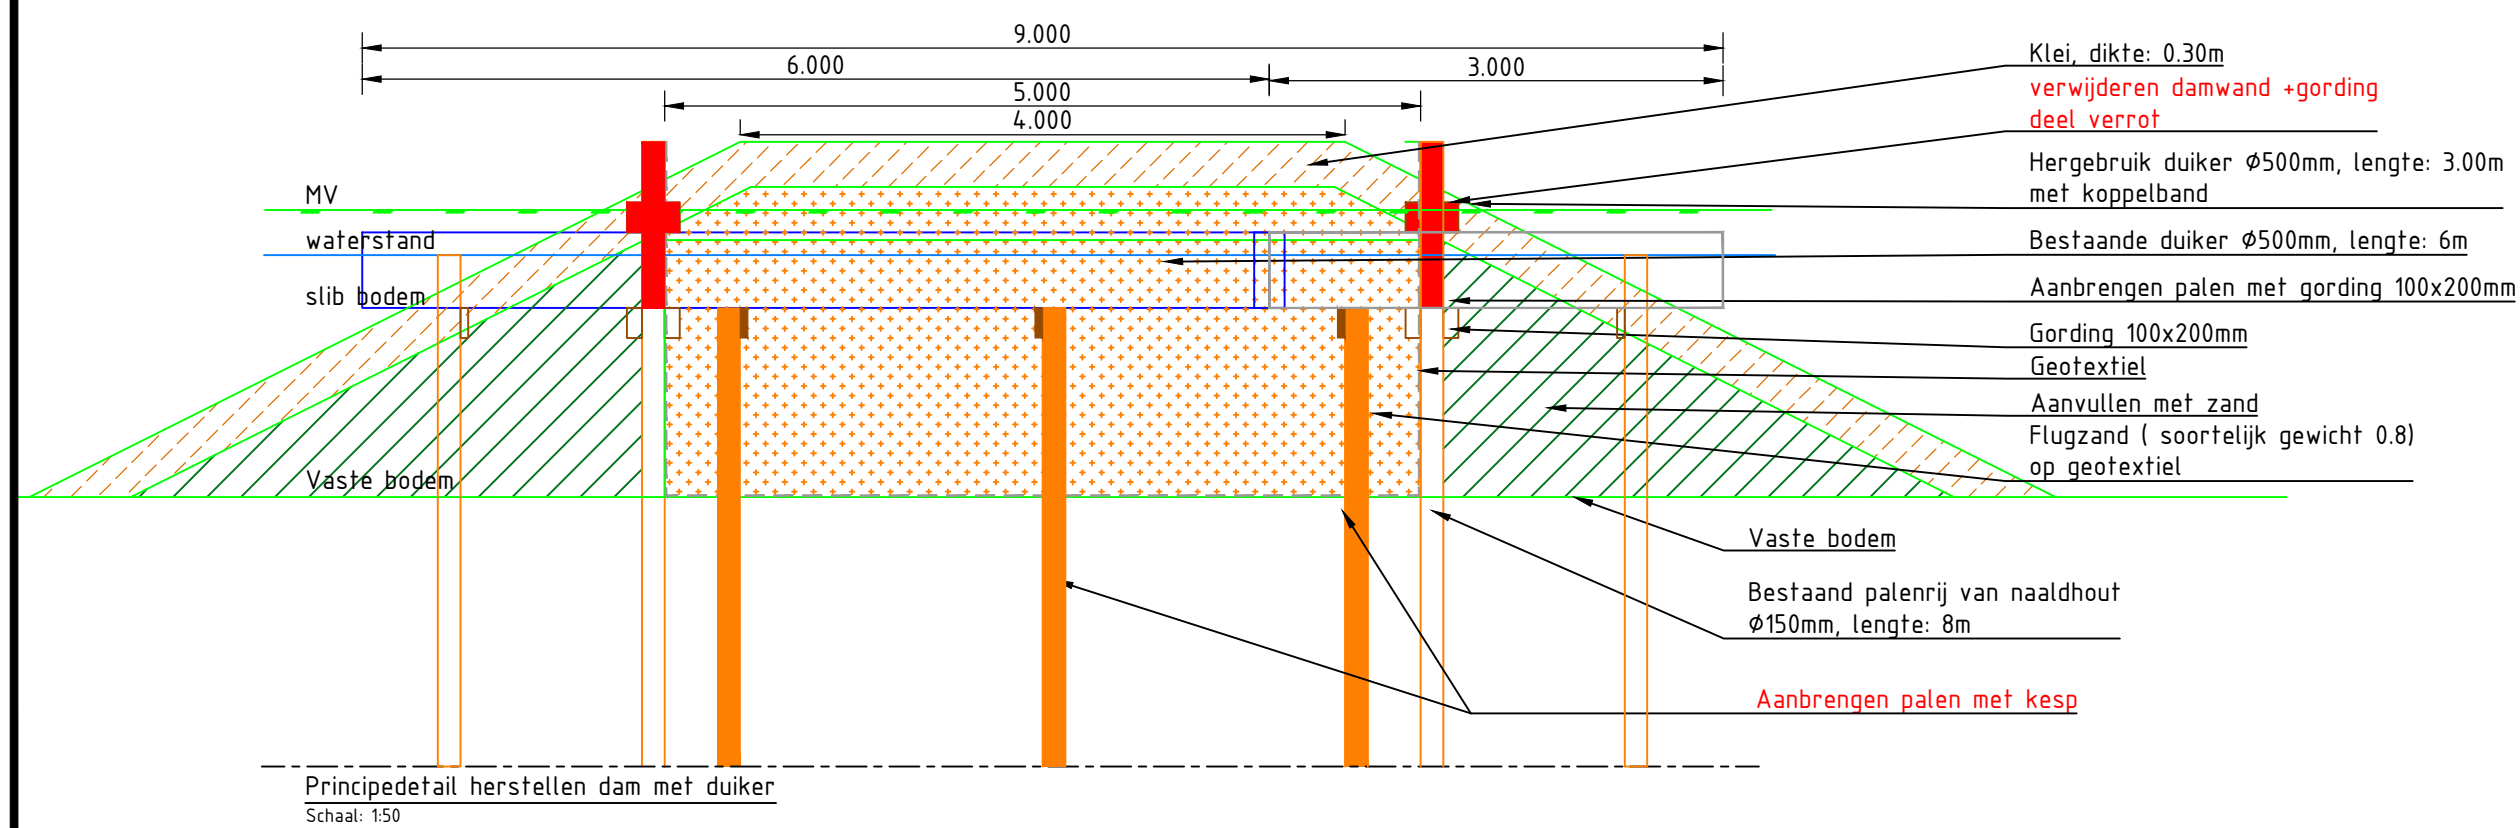
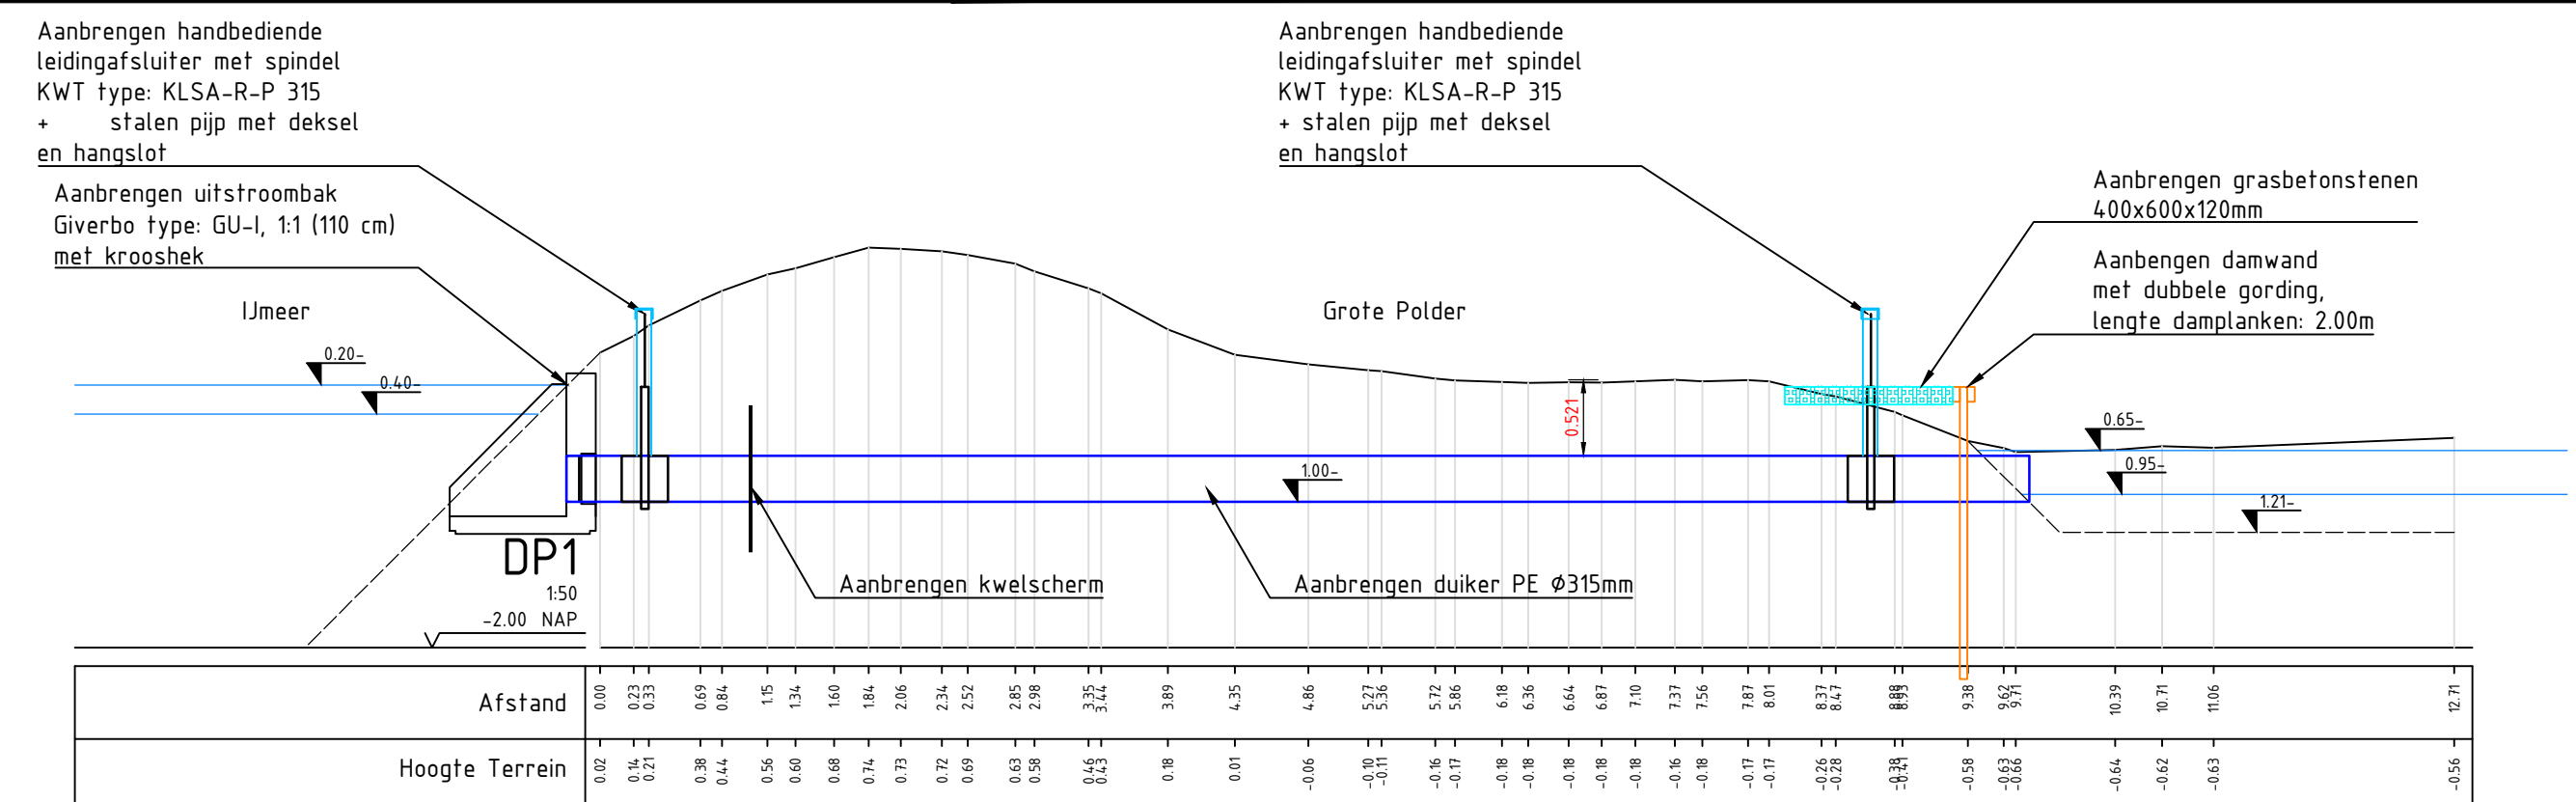
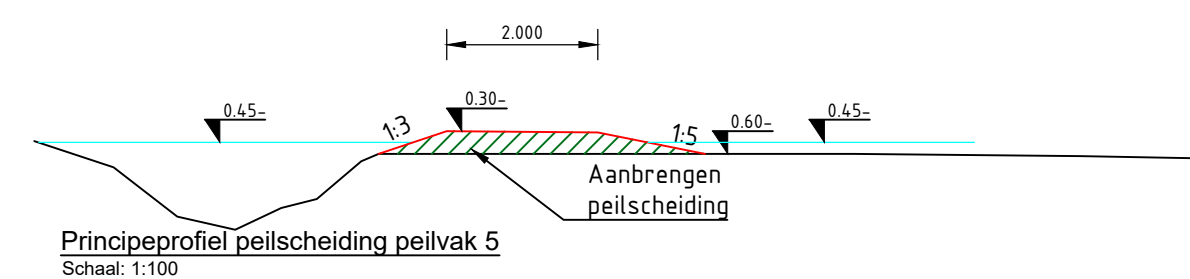
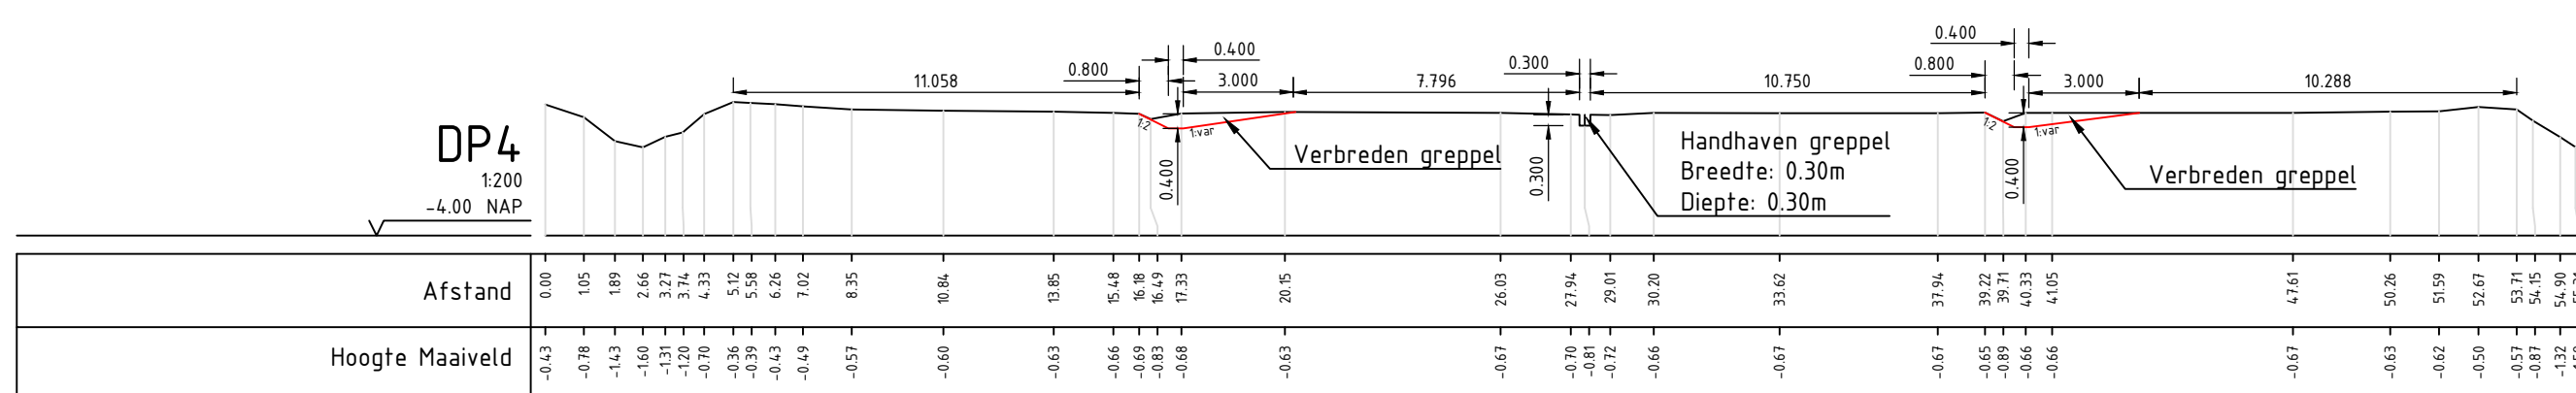
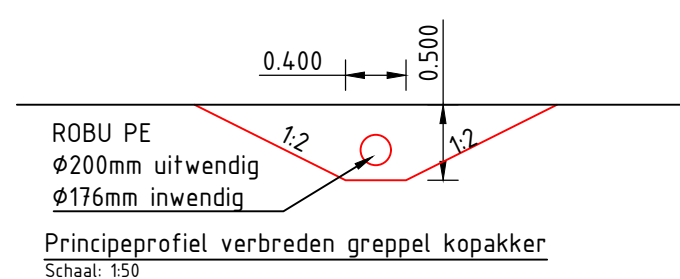
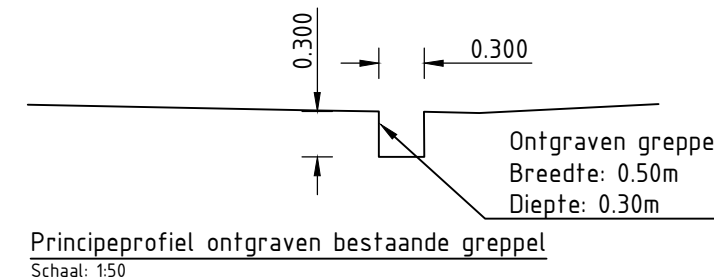
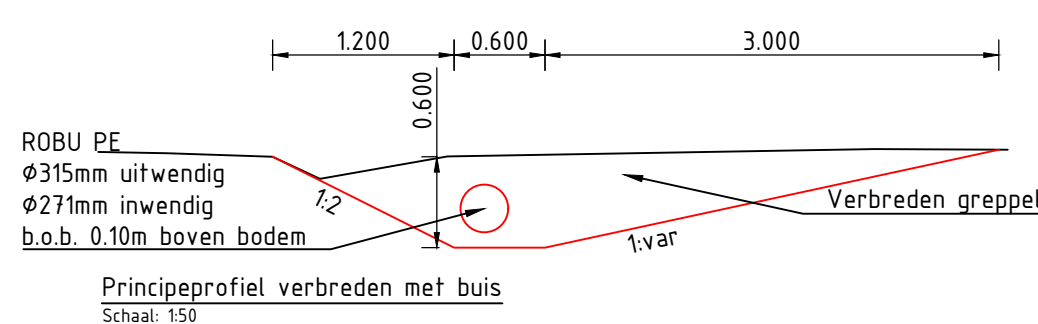
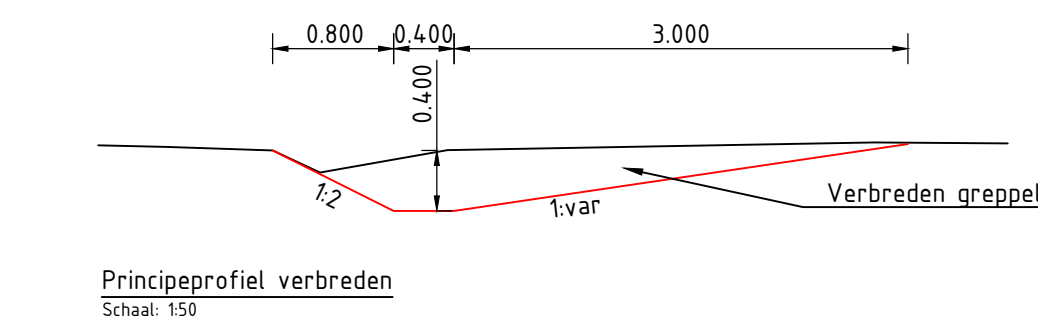


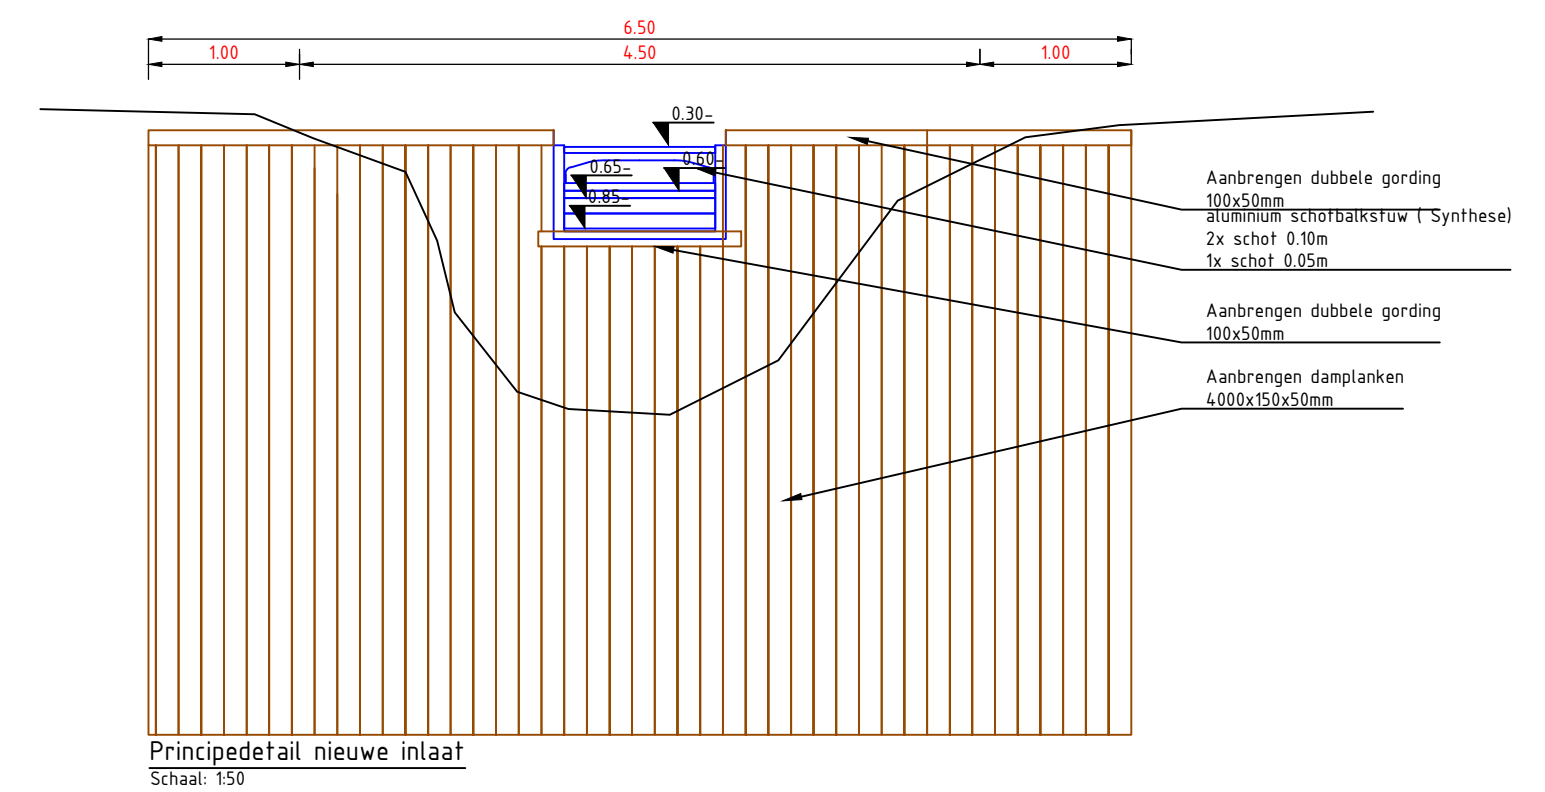

Bestaande situatie

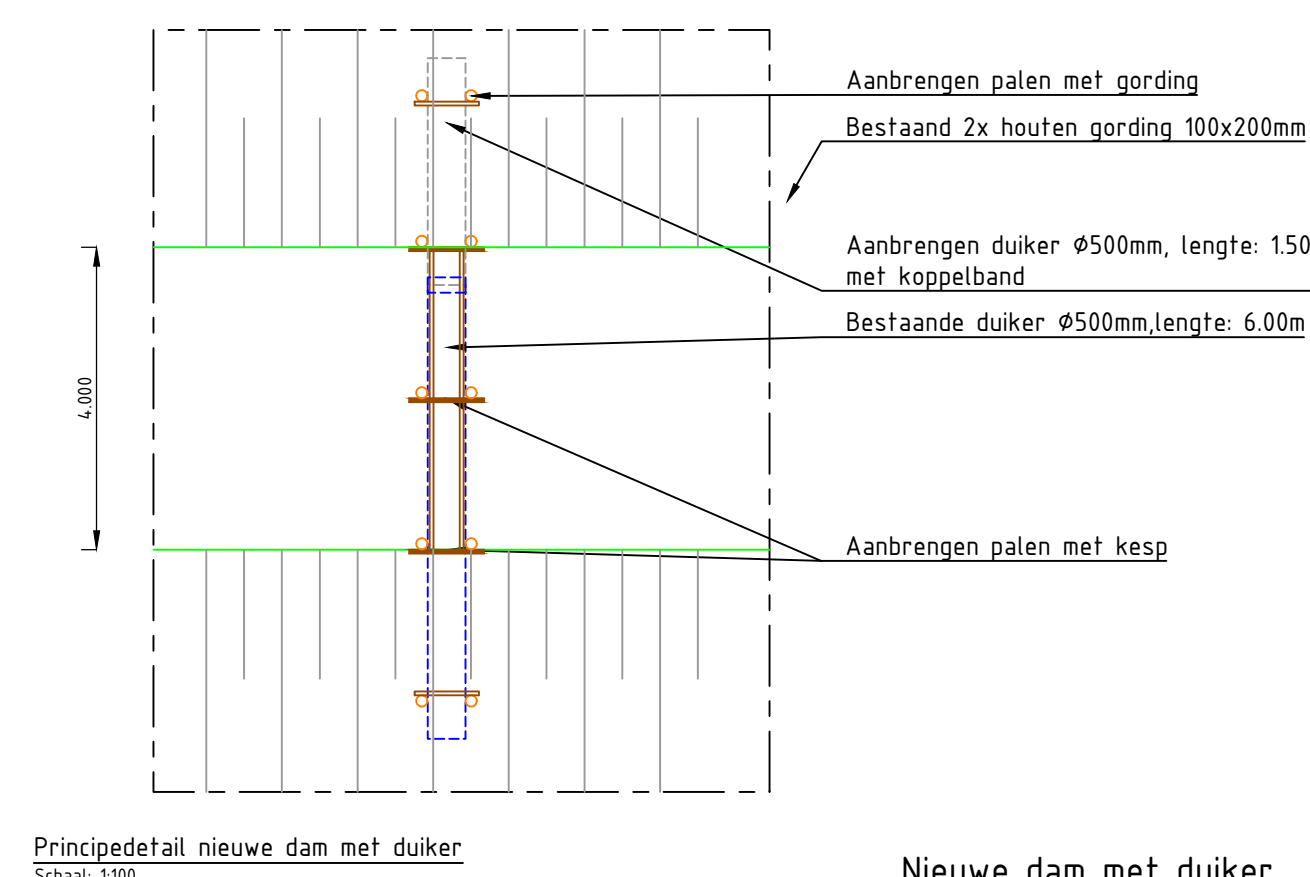

Herstellen dam met duiker

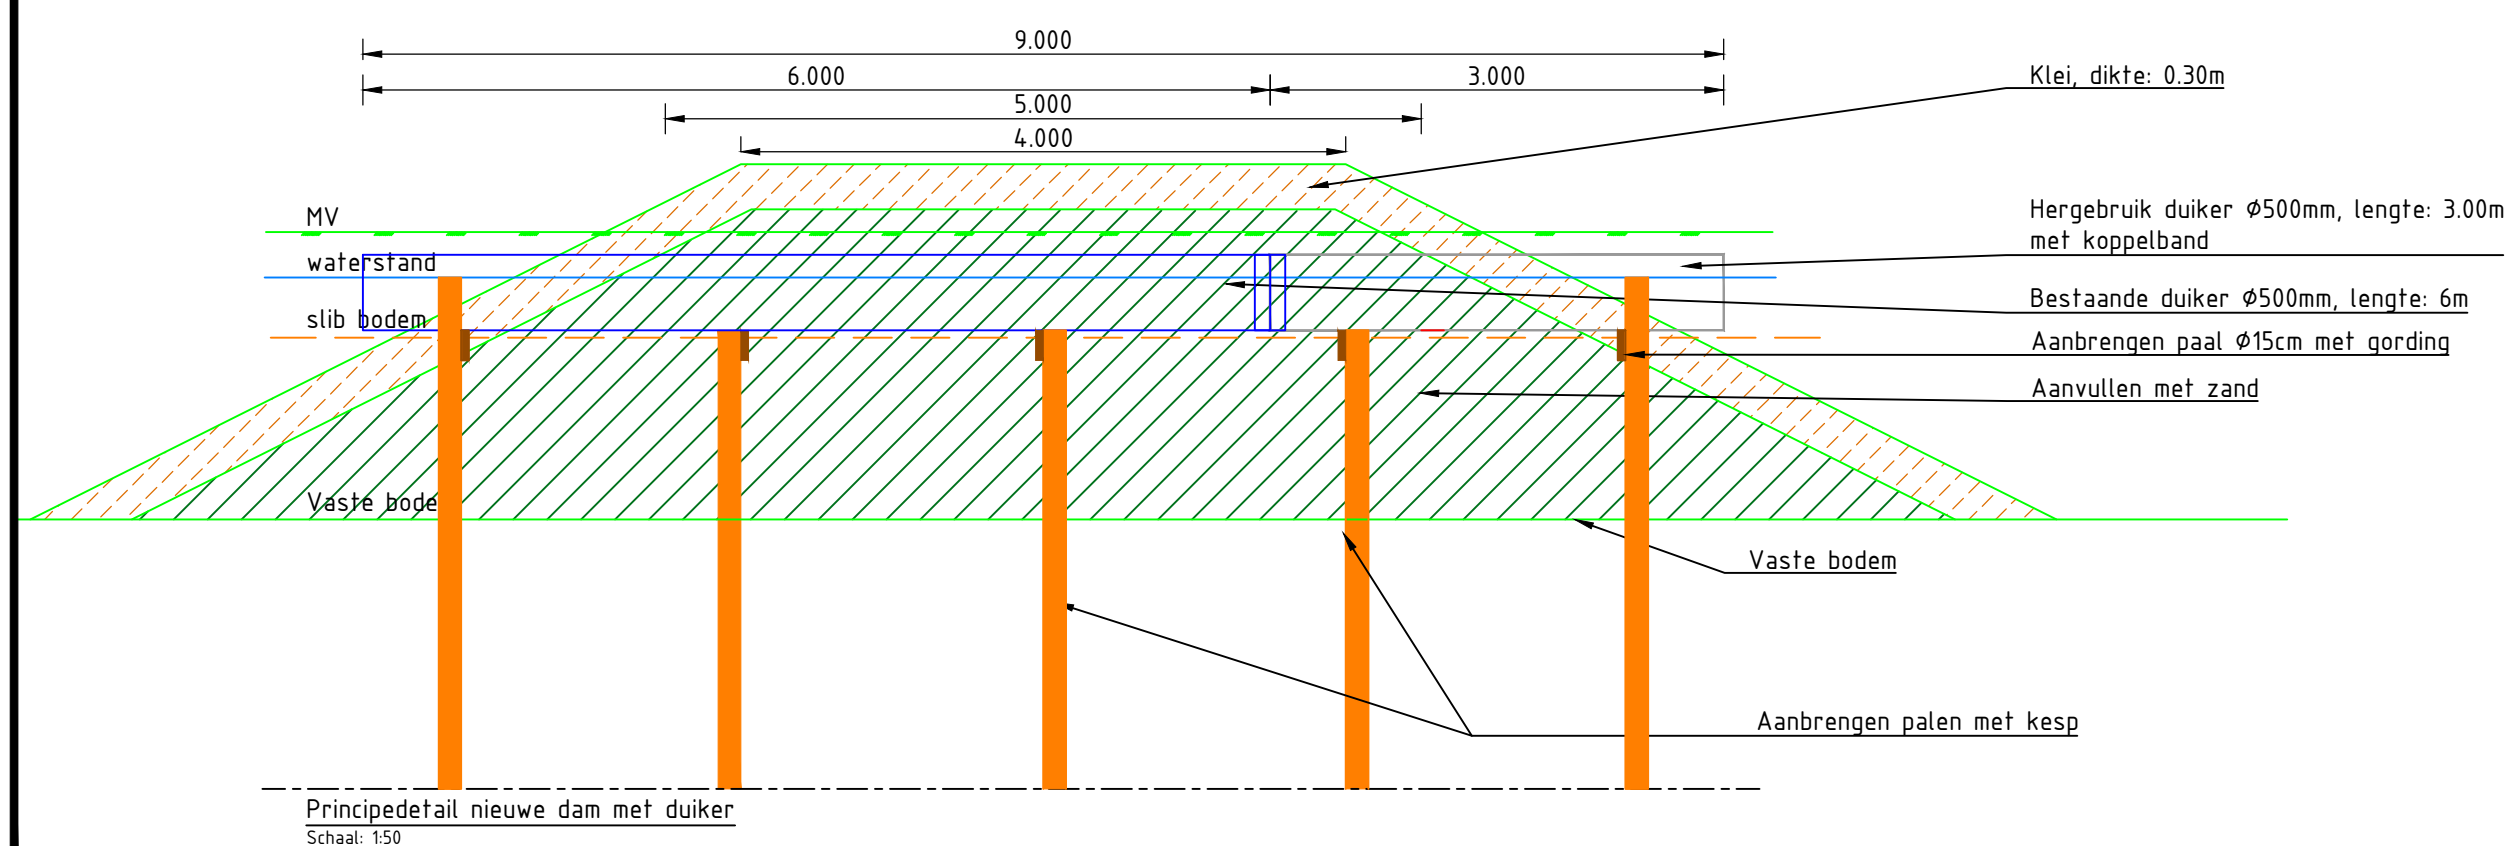

D2	RZ	LF	01-05-2025	Definitief 2
D1	RZ	LF	31-03-2025	Definitief 1
C1	RZ	LF	11-02-2025	Concept 1
Versie	Tekenaar	Gezien	Datum	Omschrijving
Project Polder IJdoorn Durgerdam				
Onderdeel Grote polder Profielen en details			 Eelerwoude	
Opdrachtgever Natuurmonumenten				
Status Definitief				
			Projectnummer 206799	Formaat A1
			Schaal Divers	Inventarisatiedatum
			Tekeningnummer 02	Bijlagenummer
			Getekend RZ	Datum aanmaken 02-12-2024