



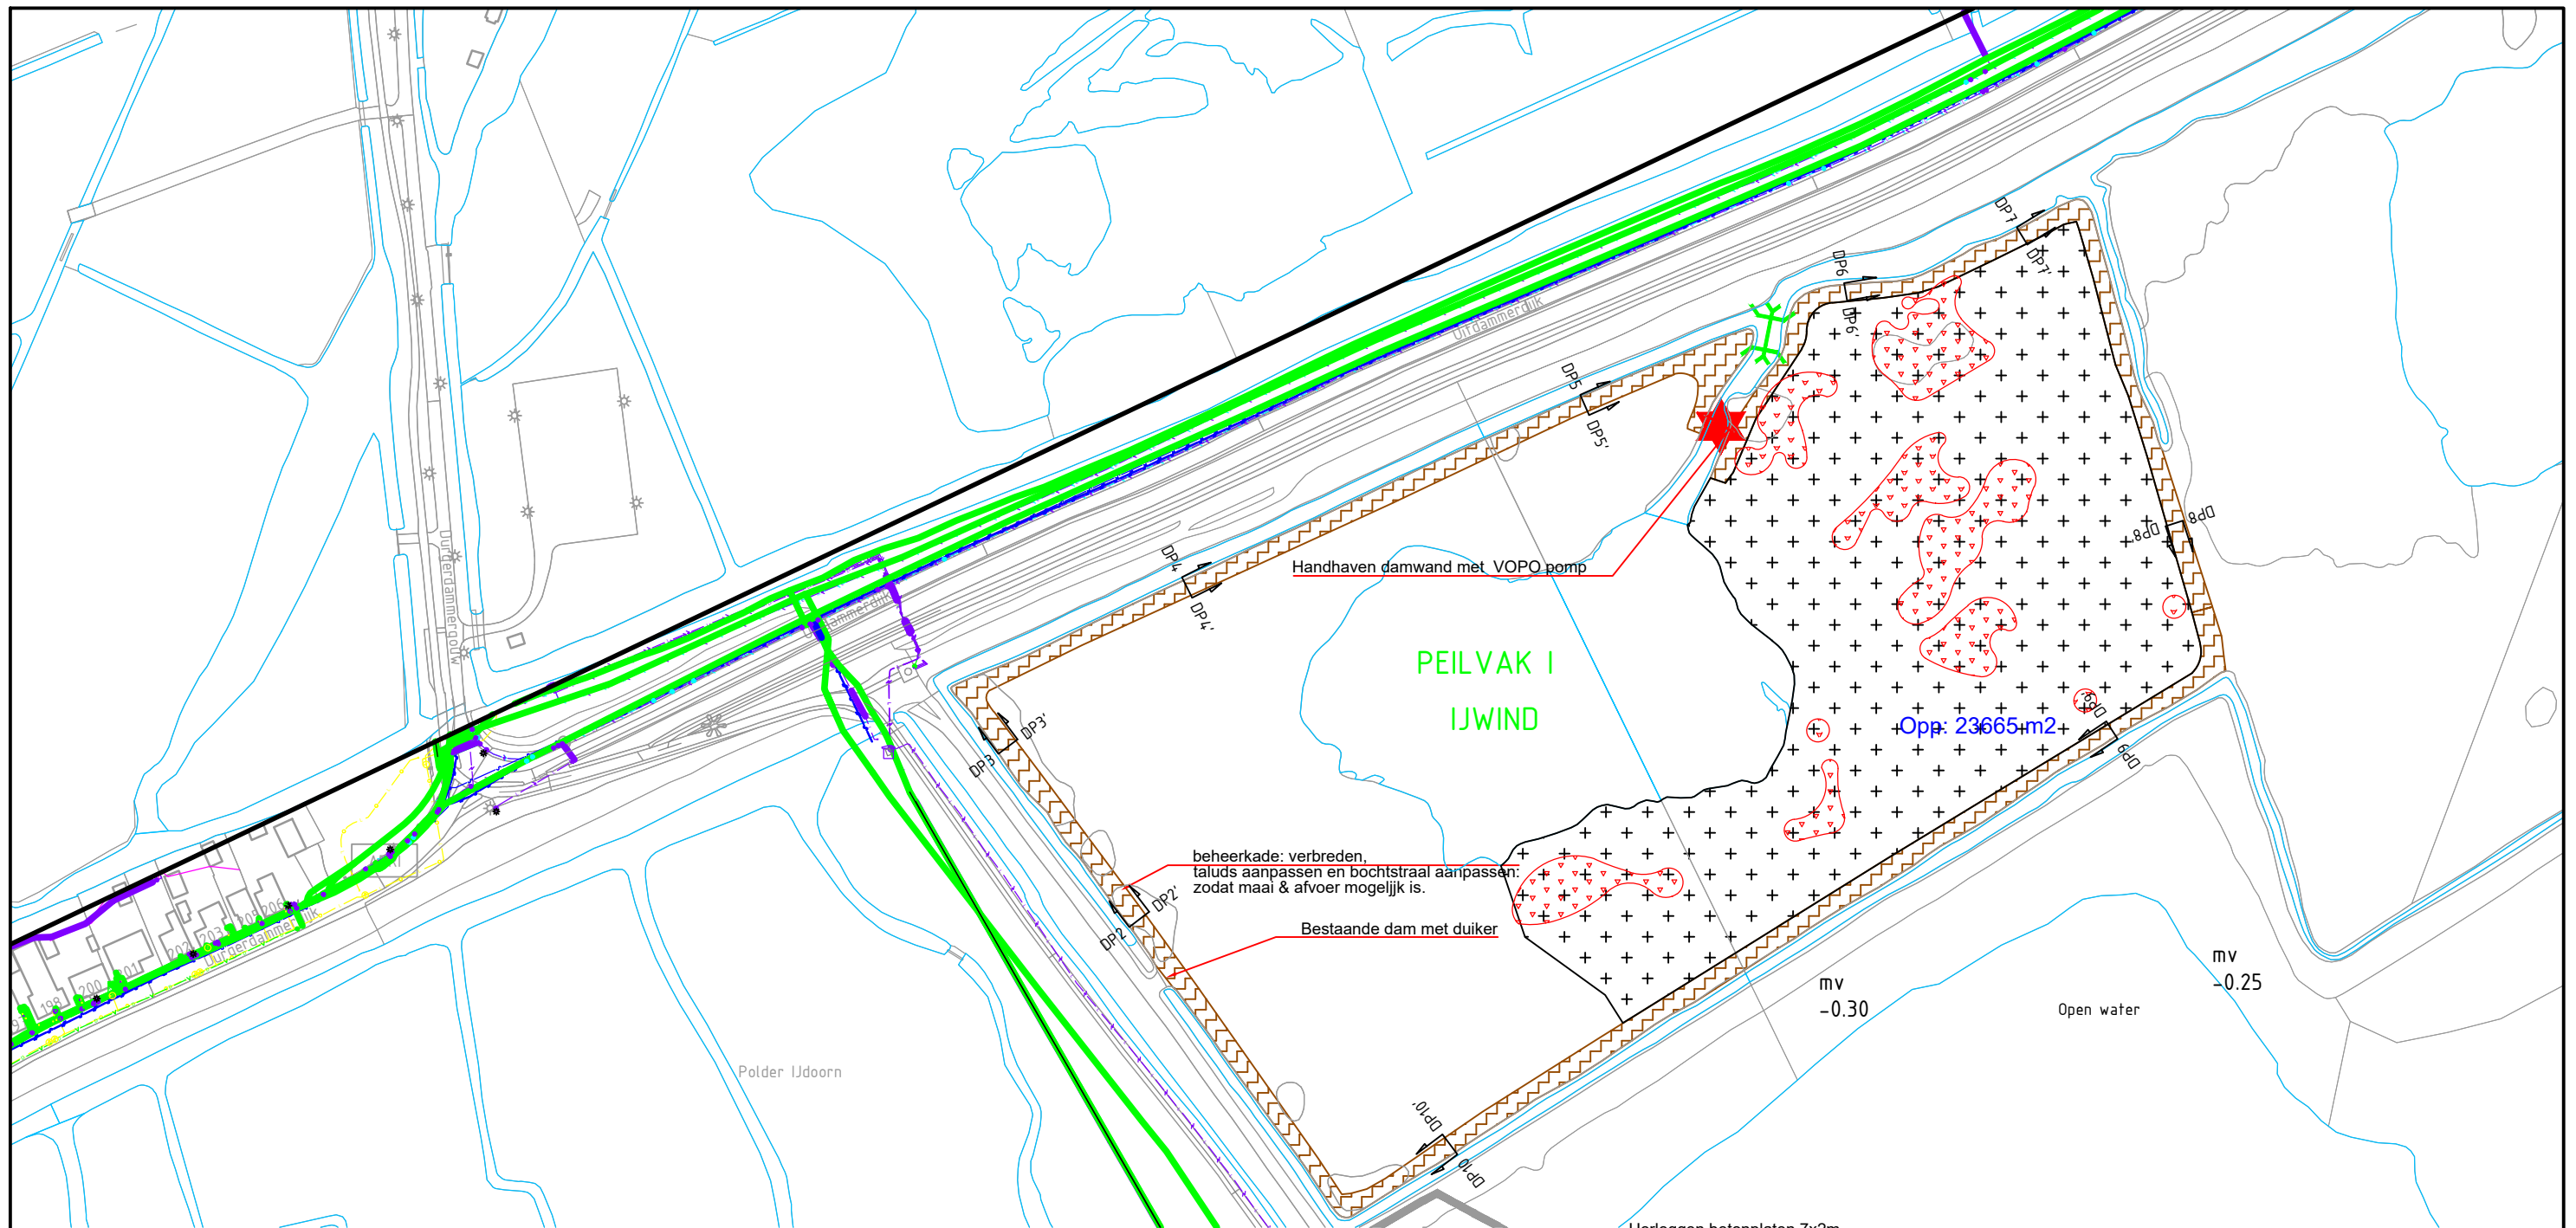


Verklaring



Verwijderen struweel / opslag

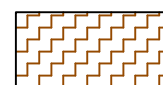


Bestaande kade / peilvakscheiding
polder ijwind ophogen
kruinbreedte: 5m, hoogte +0.50m N.A.P.

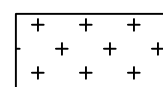

Afschrapen bestaand rietland ca 0.15m



Handhaven damwand en VOPO pomp

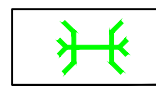


Aanbrengen dam met duiker



Locatie profiel

Maten in meters
Materiaalmaten in millimeters
Hoogtematen t.o.v. N.A.P.

D2	RZ	LF	01-05-2025	Definitief 2
D1	RZ	LF	05-03-2025	Definitief 1
C1	RZ	LF	11-02-2025	Concept 1
Versie	Tekenaar	Gezien	Datum	Omschrijving

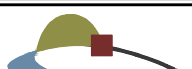Project	Polder IJdoorn Durgerdam	 Eelerwoude	
Onderdeel	Inrichtingstekening IJwind		
Opdrachtgever	Natuurmonumenten	Projectnummer	Formaat
Status	Definitief	Schaal	Inventarisatiedatum
		Tekeningnummer	Bijlagenummer
		Getekend	Datum aanmaken
		RZ	02-12-2024

Bestandnaam: P:\206799\AutoCad\Werkbestanden\250501-RZ-206799-Inrichtingstekening Kleine polder +IJwind-D2.dwg