



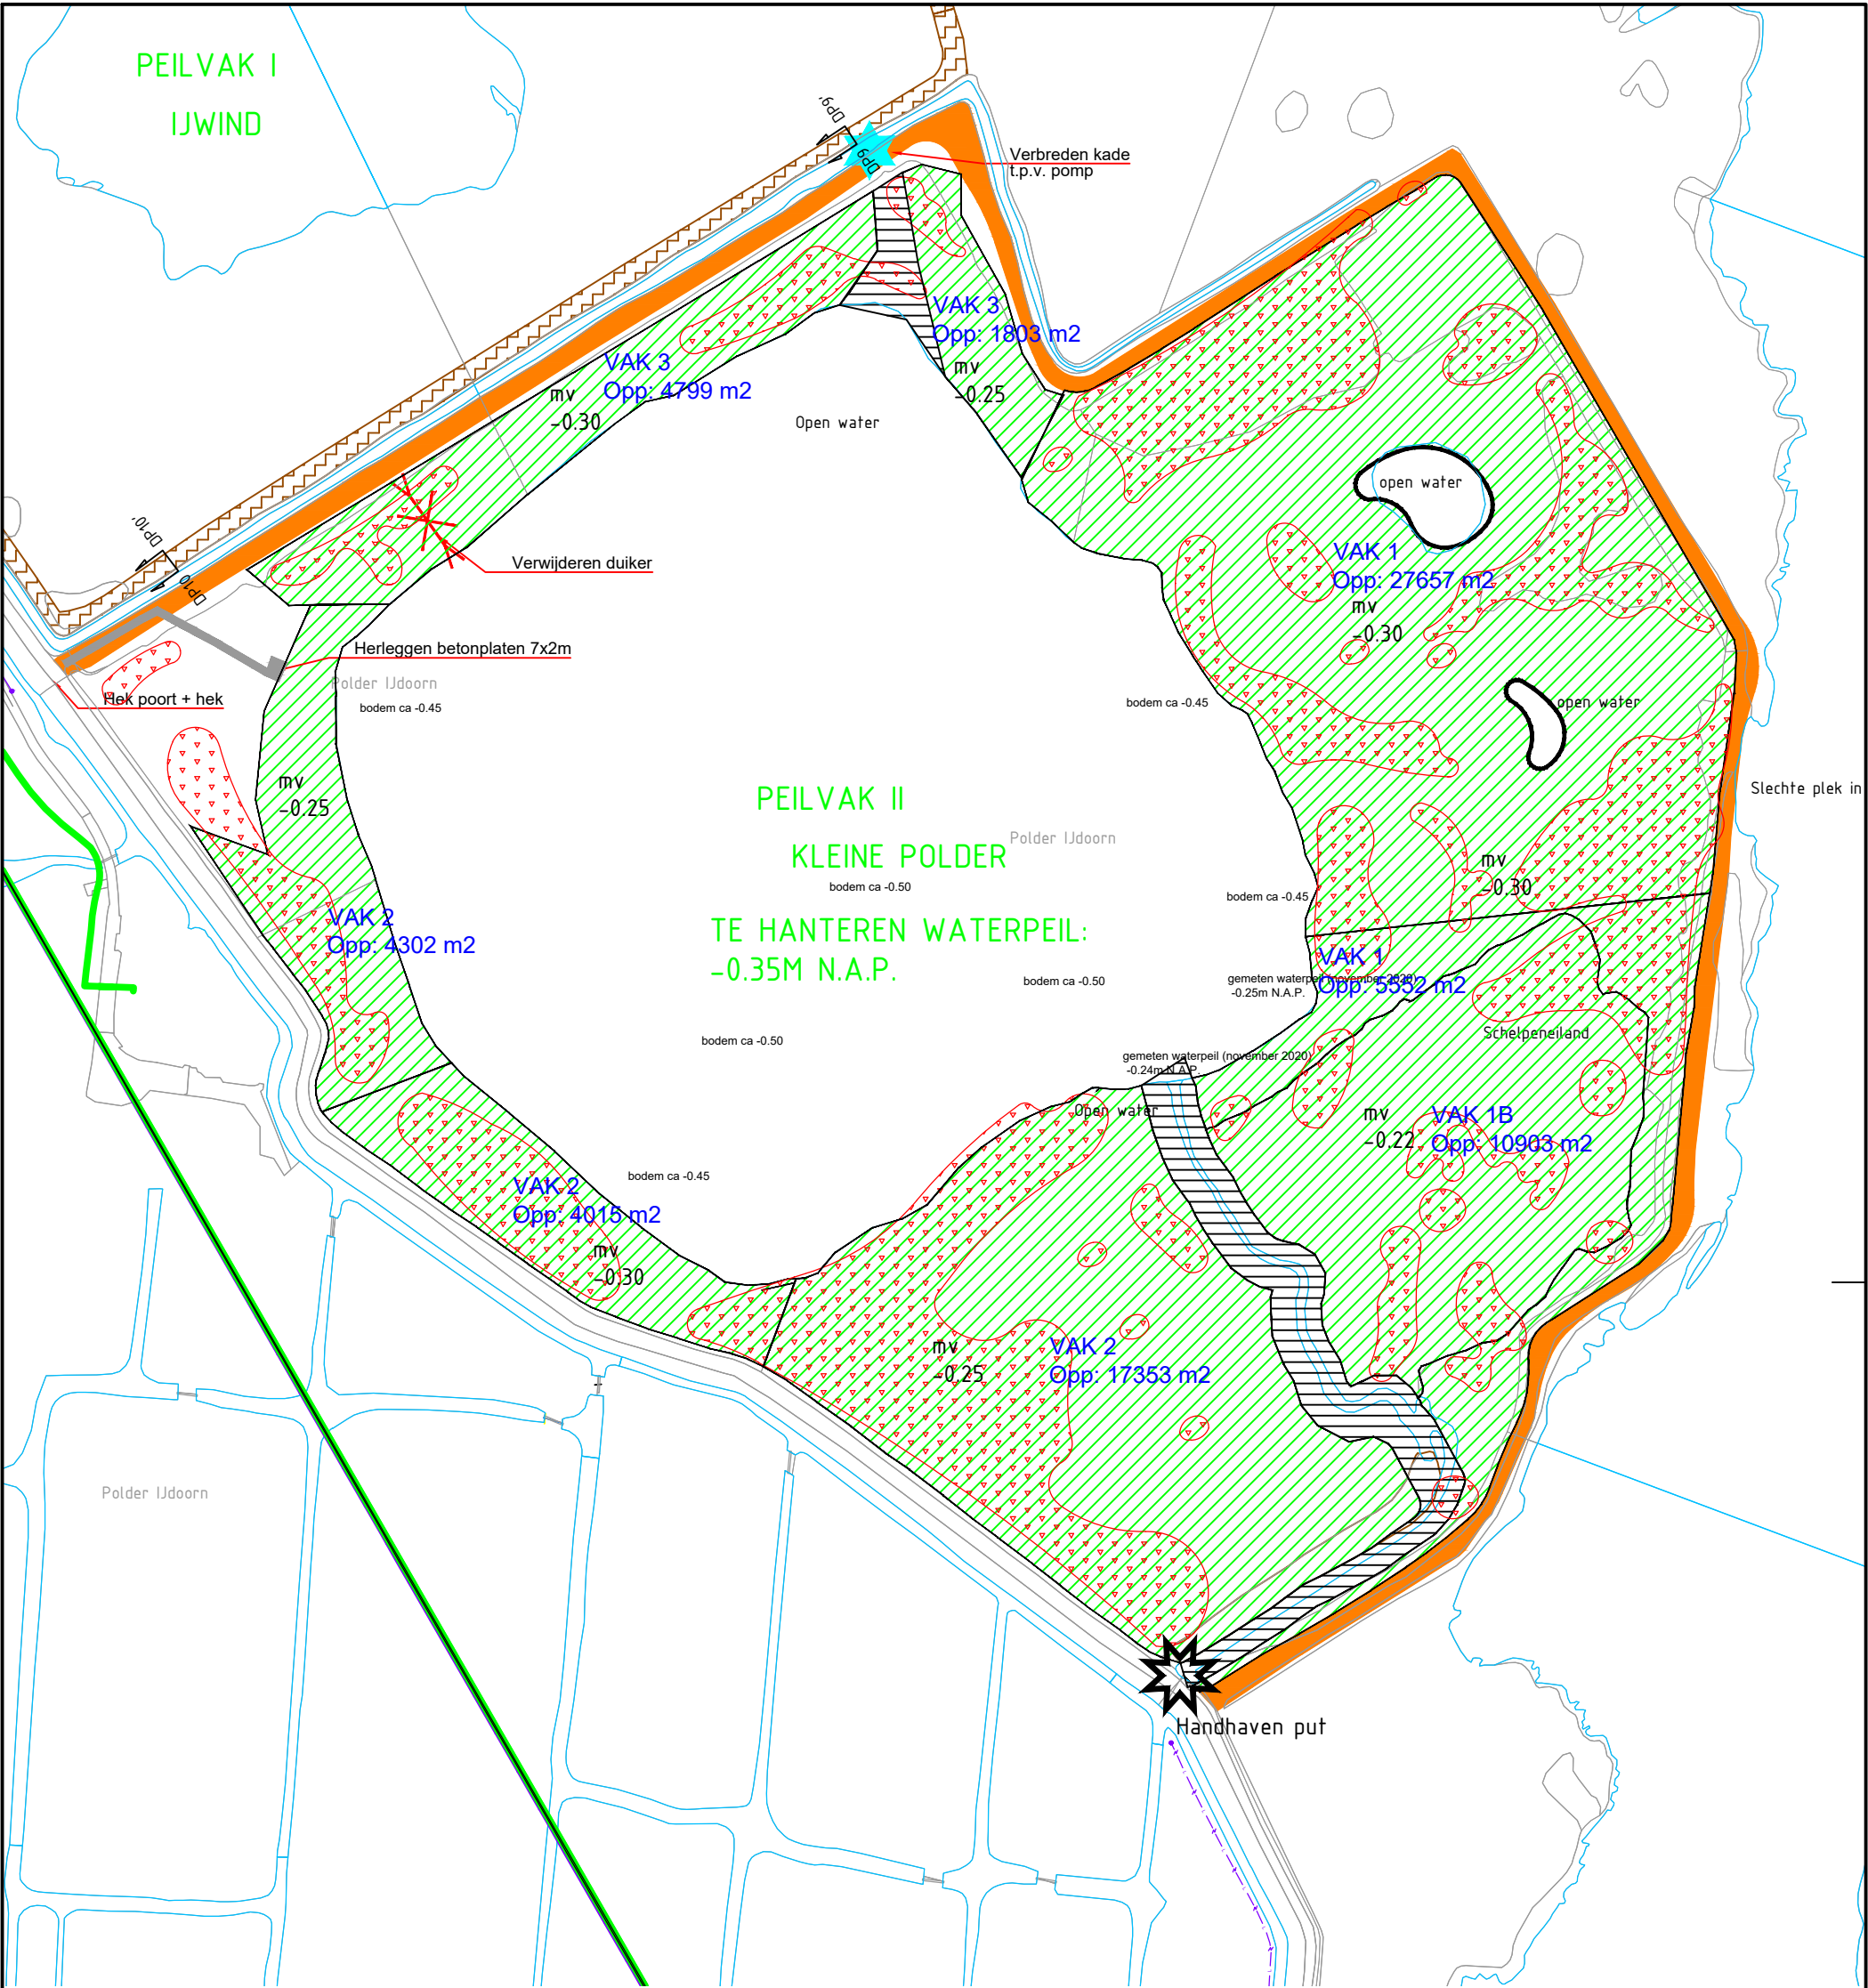


Verklaring

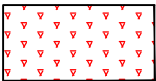

Verwijderen struweel / opslag




Bestaande kade / peilvakscheiding
kleine polder verbreden / ophogen
kruinbreedte: 5m, hoogte +0.50m N.A.P.

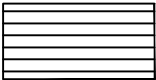


Graven slenk



Herplaatsen bestaande VOPO pomp

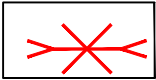


Verwijderen duiker

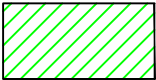

Afgraven / afschrapen
bestaand rietland tot -0.40m N.A.P.

Maten in meters
Materiaalmaten in millimeters
Hoogtematen t.o.v. N.A.P.

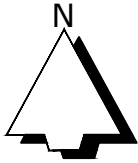

D2	RZ	LF	01-05-2025	Definitief 2
D1	RZ	LF	05-03-2025	Definitief 1
C1	RZ	LF	11-02-2025	Concept 1
Versie	Tekenaar	Gezien	Datum	Omschrijving
Project Polder IJdoorn Durgerdam				
Onderdeel Inrichtingstekening kleine polder				
Opdrachtgever Natuurmonumenten				
Status Definitief				
Projectnummer			Formaat A3	
Schaal 1:2000			Inventarisatiedatum	
Tekeningnummer 02			Bijlagenummer	
Getekend RZ			Datum aanmaken 02-12-2024	