


NIEUWE SITUATIE D
SCHAAL 1:200

Nieuw		
	AuE	acer campestre elstrik
	PeFA	populus tremula astria
	UuH	ulmus laevis helena
	UuD	ulmus doberns
	AuG	alnus glutinosa
	SaL	salix alba lichtenvoerde
	QuH	quercus hispanica wageningen
	SoA	sorbus aucuparia
	PrA	prunus padus alberti
	GisS	gleditsia triacanthos skyline
	MaH	malus toringo sargentii
	AuE	acer pseudoplatanus erectum
	AdF	acer freemanii elegant
	FrA	fraxinus excelsior
	AnL	acer saccharum legacy
	MaG	magnolia galaxy
	MaS	magnolia spectrum
	PlH	platanus x hispanica 'tremoria'
	PlH	platanus orientalis
	TiV	tilia tomentosa xia xanxiensis
Bestaand		
	Ala	Alnus speathii
	AuP	Acer rubrum
	AuH	Aesculus hippocastanum Baumannii
	BeD	Betula pendula
	CaB	Carpinus betulus
	FrA	Fraxinus angustifolia Raywood
	FrA	fraxinus excelsior
	FrB	Frulboom soort onbekend
	MaG	magnolia galaxy
	JaP	Juglans regia
	MaK	Magnolia kobus
	MaL	Malus foribunda
	PlH	Platanus x hispanica
	Pch	Populus canadensis Hedemij
	PeL	Populus tremula
	PeN	Populus nigra
	PrA	Prunus avium
	PrK	Prunus serotula Karzan
	PyC	Pyrrys cal. Chanticleer
	RoP	Robinia pseudacacia
	SaC	Salix sepulcralis Chromes
	SoB	Sorbus intermedia Brouwers
	TiH	Tilia tomentosa
Vervallen		
	Boon	

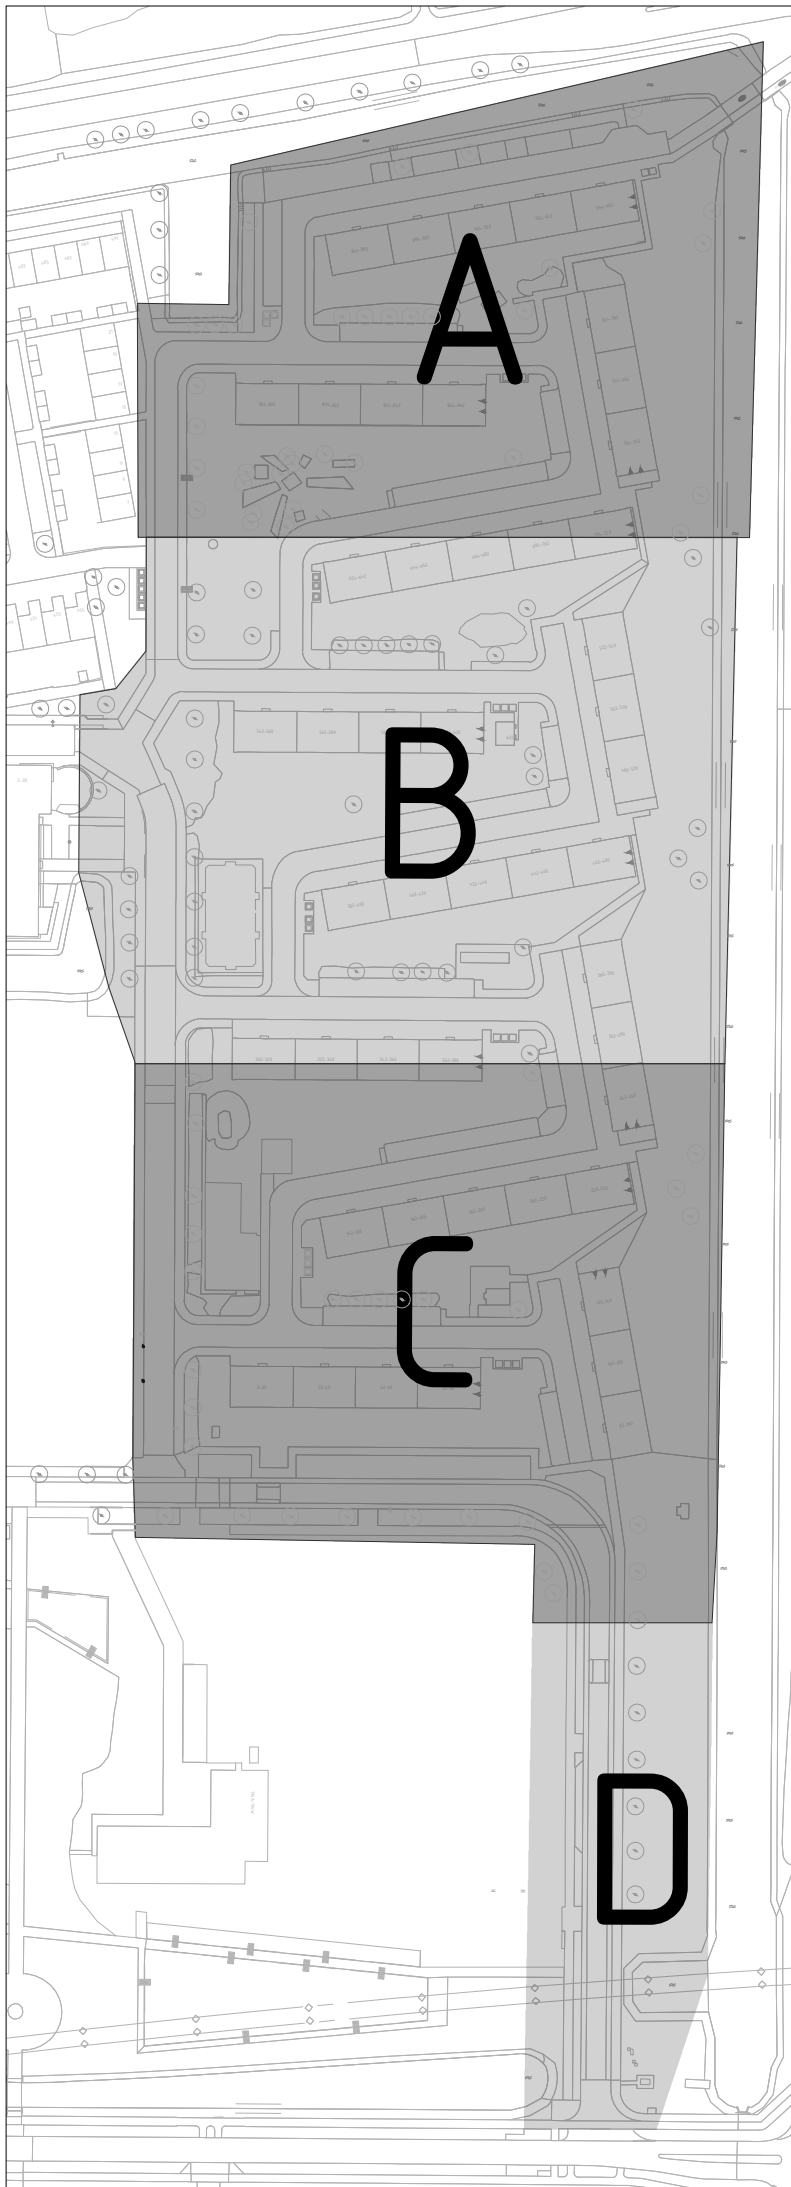

F									
E									
D									
C									
B									
A	Definitief				06-06-2024	J. Uildevska		D.v.d. Heuvel/N. Rahman	
Wp:	Omschrijving	Datum	Gehand					Gecontroleerd	
Project									
Wiekslag									
Onderdeel									
BEA									
Project	Wp	Takennummer	Schaal	Formaat	Blad	Aantal	Documentnummer		
IP3 28	32	MWO-24-025-BEA	1:200	A0	4	4	MWO-24-025-BEAD-BEA		
Tekenaar	J. Uilowska	Projectleider	D.v.d. Heuvel/N. Rahman	Geplandeerd	D.v.d. Heuvel/N. Rahman	Becheldeind	2024-21	Status	Datum afgegeven
							BE	06-06-2025	
Bezoekadres		Postadres							
Grensdijk 10		Postbus 70							
3515 LZ Capelle aan den IJssel		2965 AB Capelle aan den IJssel							
				Afdeling Stadsbeheer					
				Unit Project- en Ingenieursbureau					