



Detail: Gradient Haaksparkeren

SCHAAAL 1:50

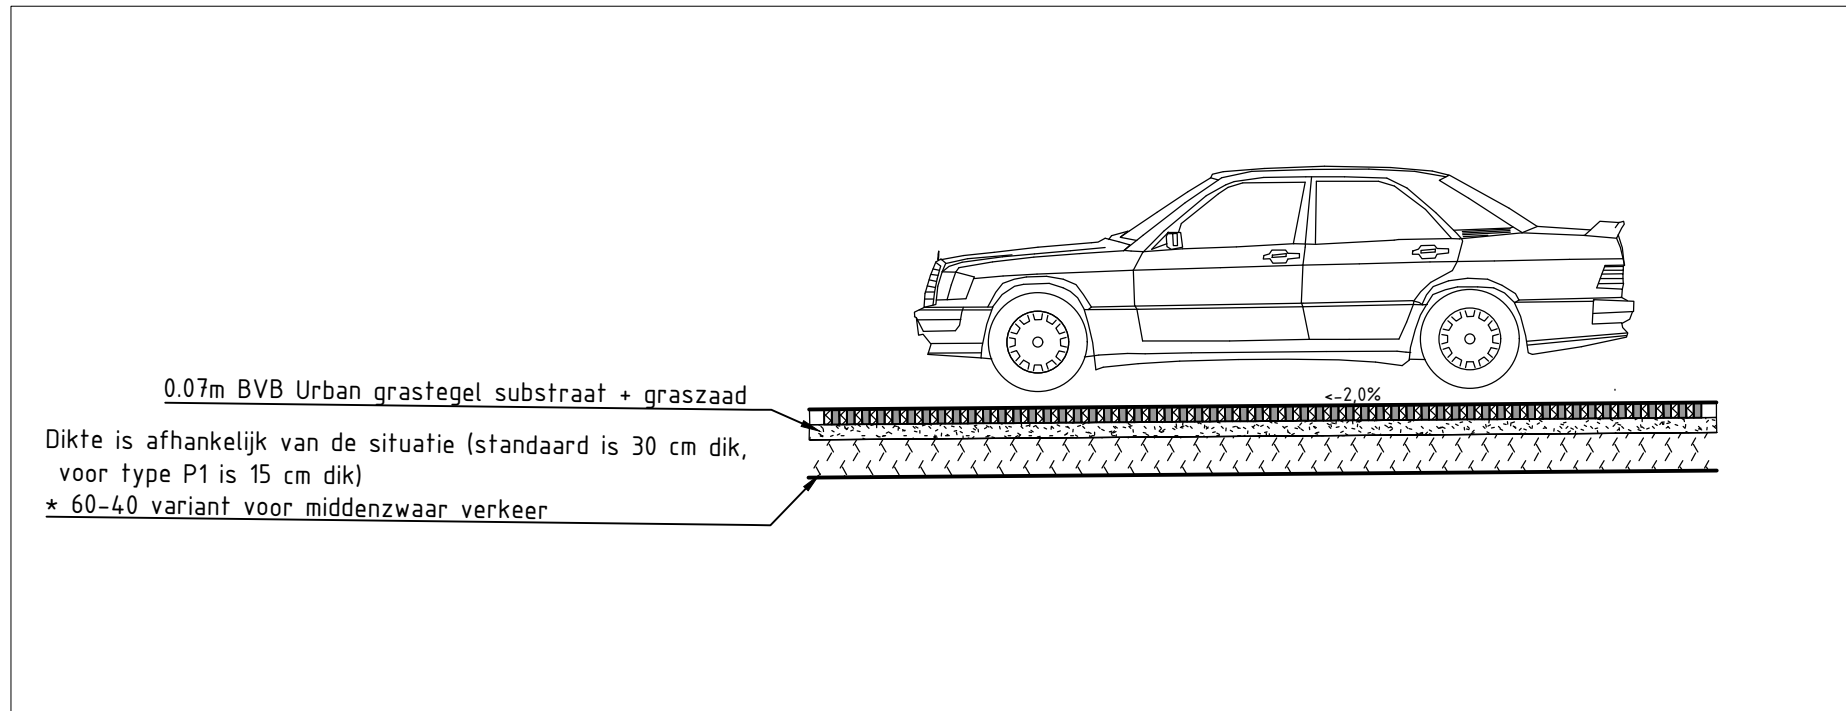


Doorsnede: Gradient parkeren

SCHAAAL 1:50

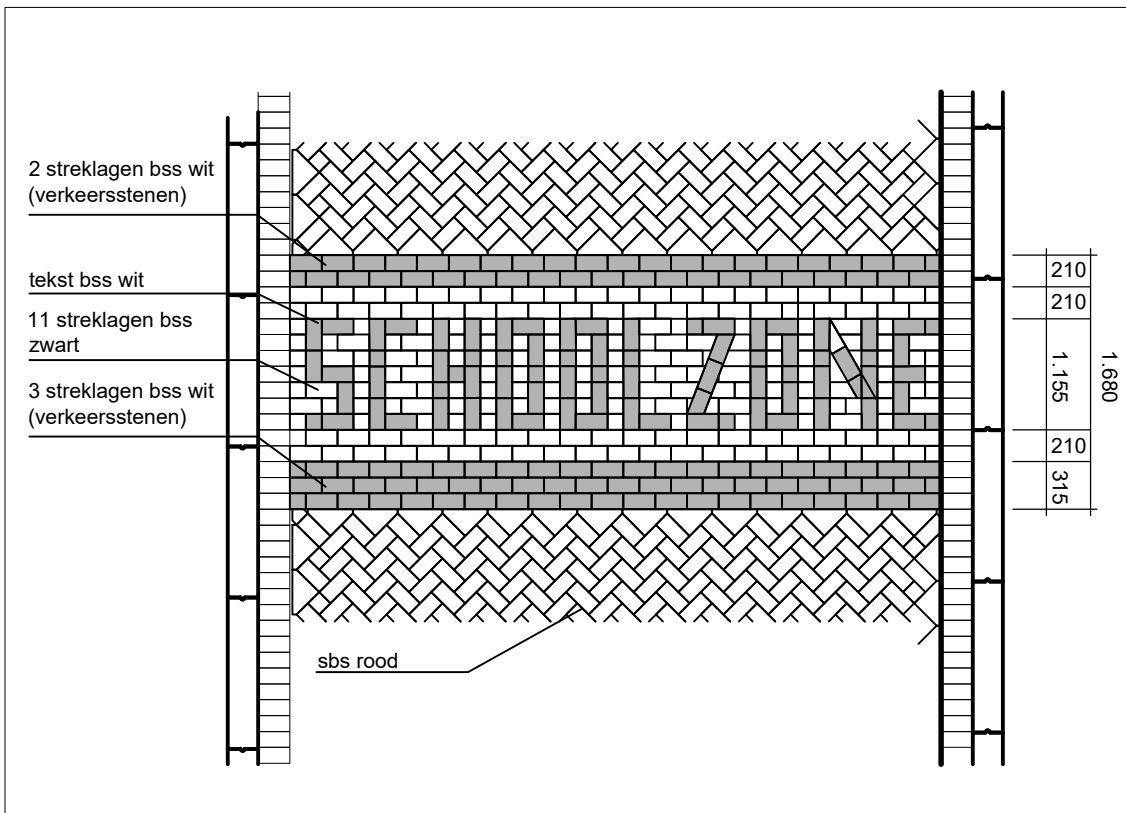


Detail: Markering school zone in straatbakstenen

SCHAAAL 1:50

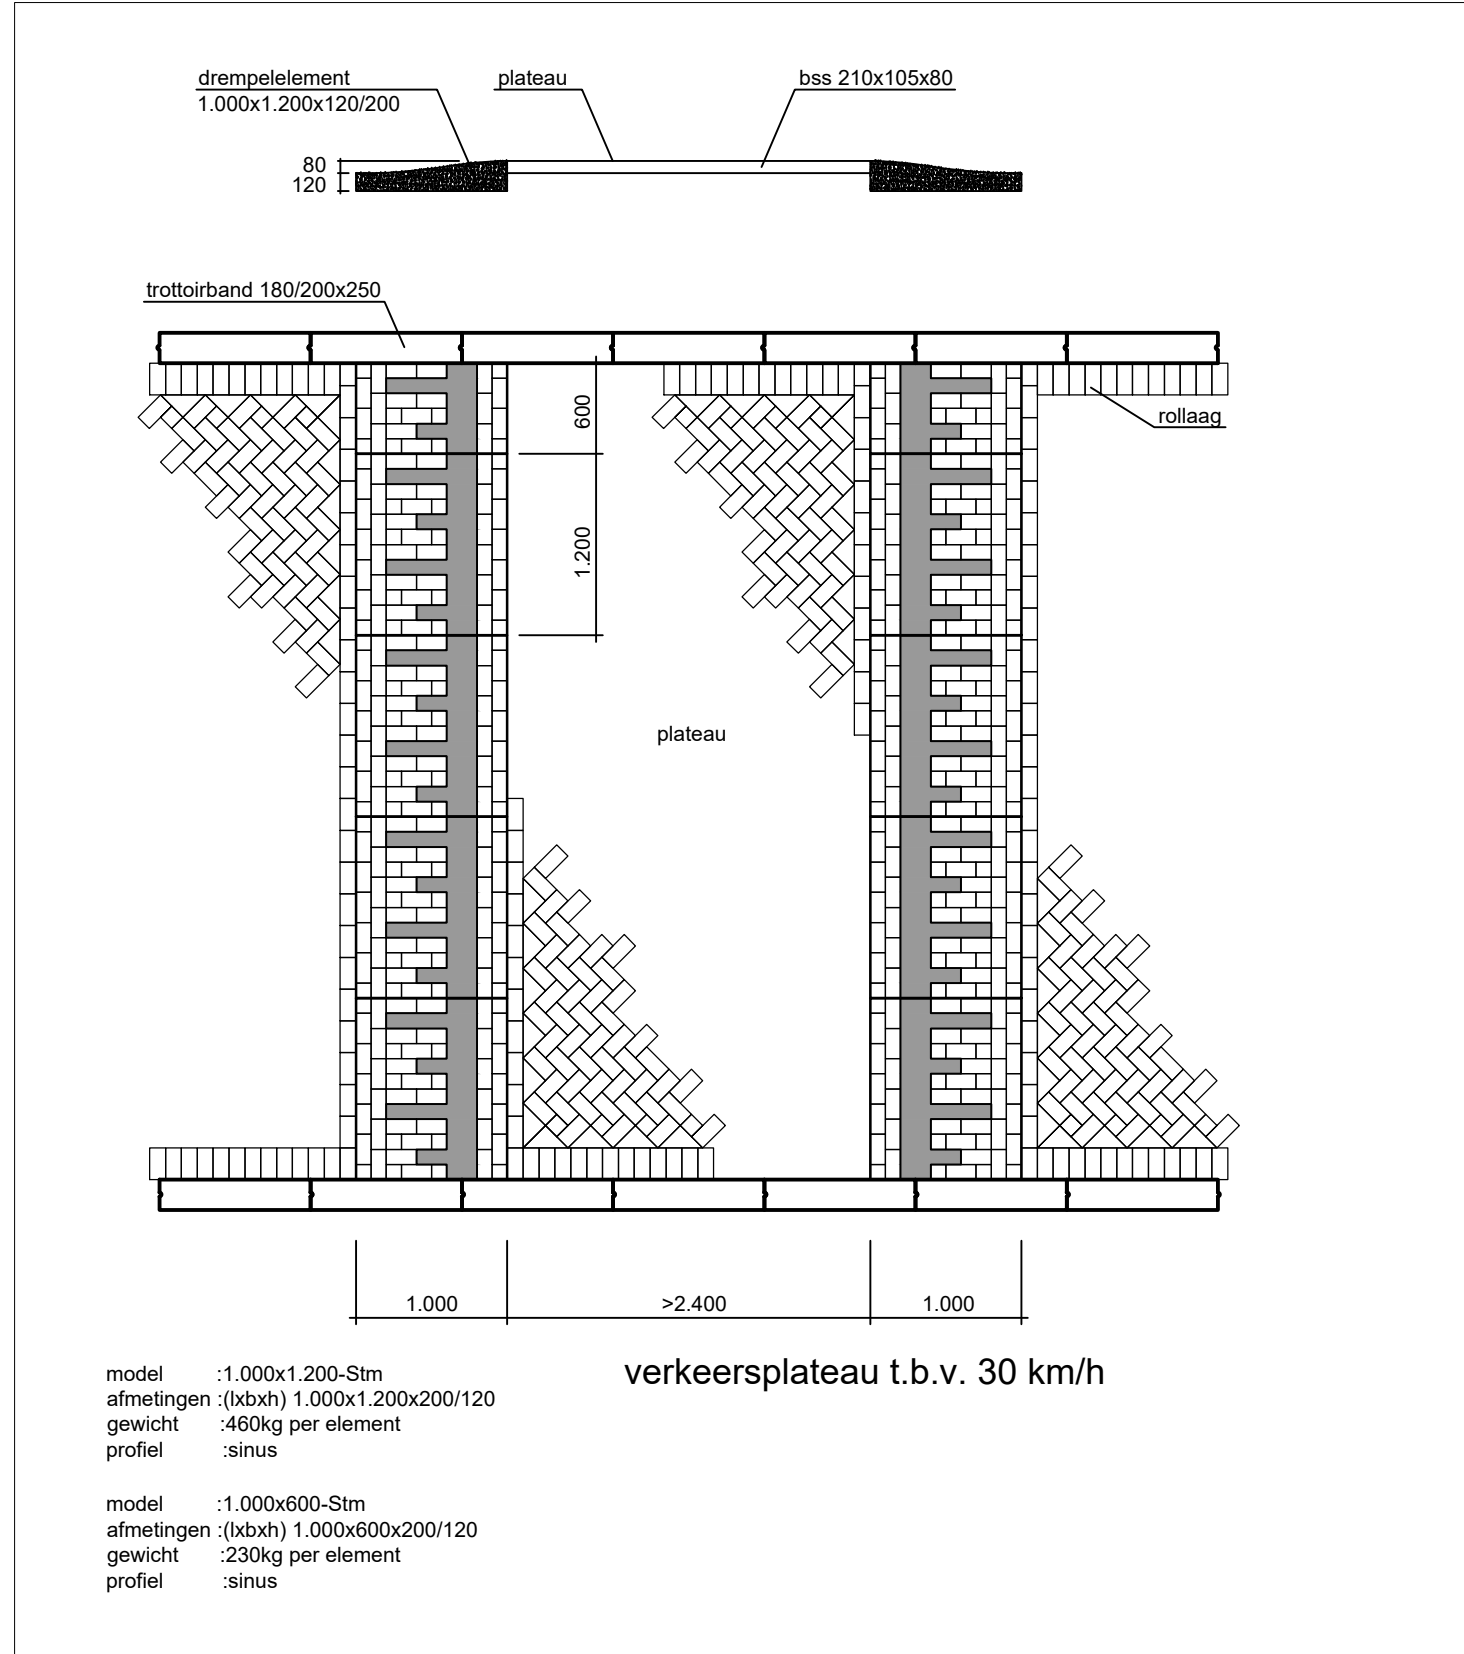


Detail: Verkeersplateau 30km/h – 1,00 / 1,20m

SCHAAAL 1:50

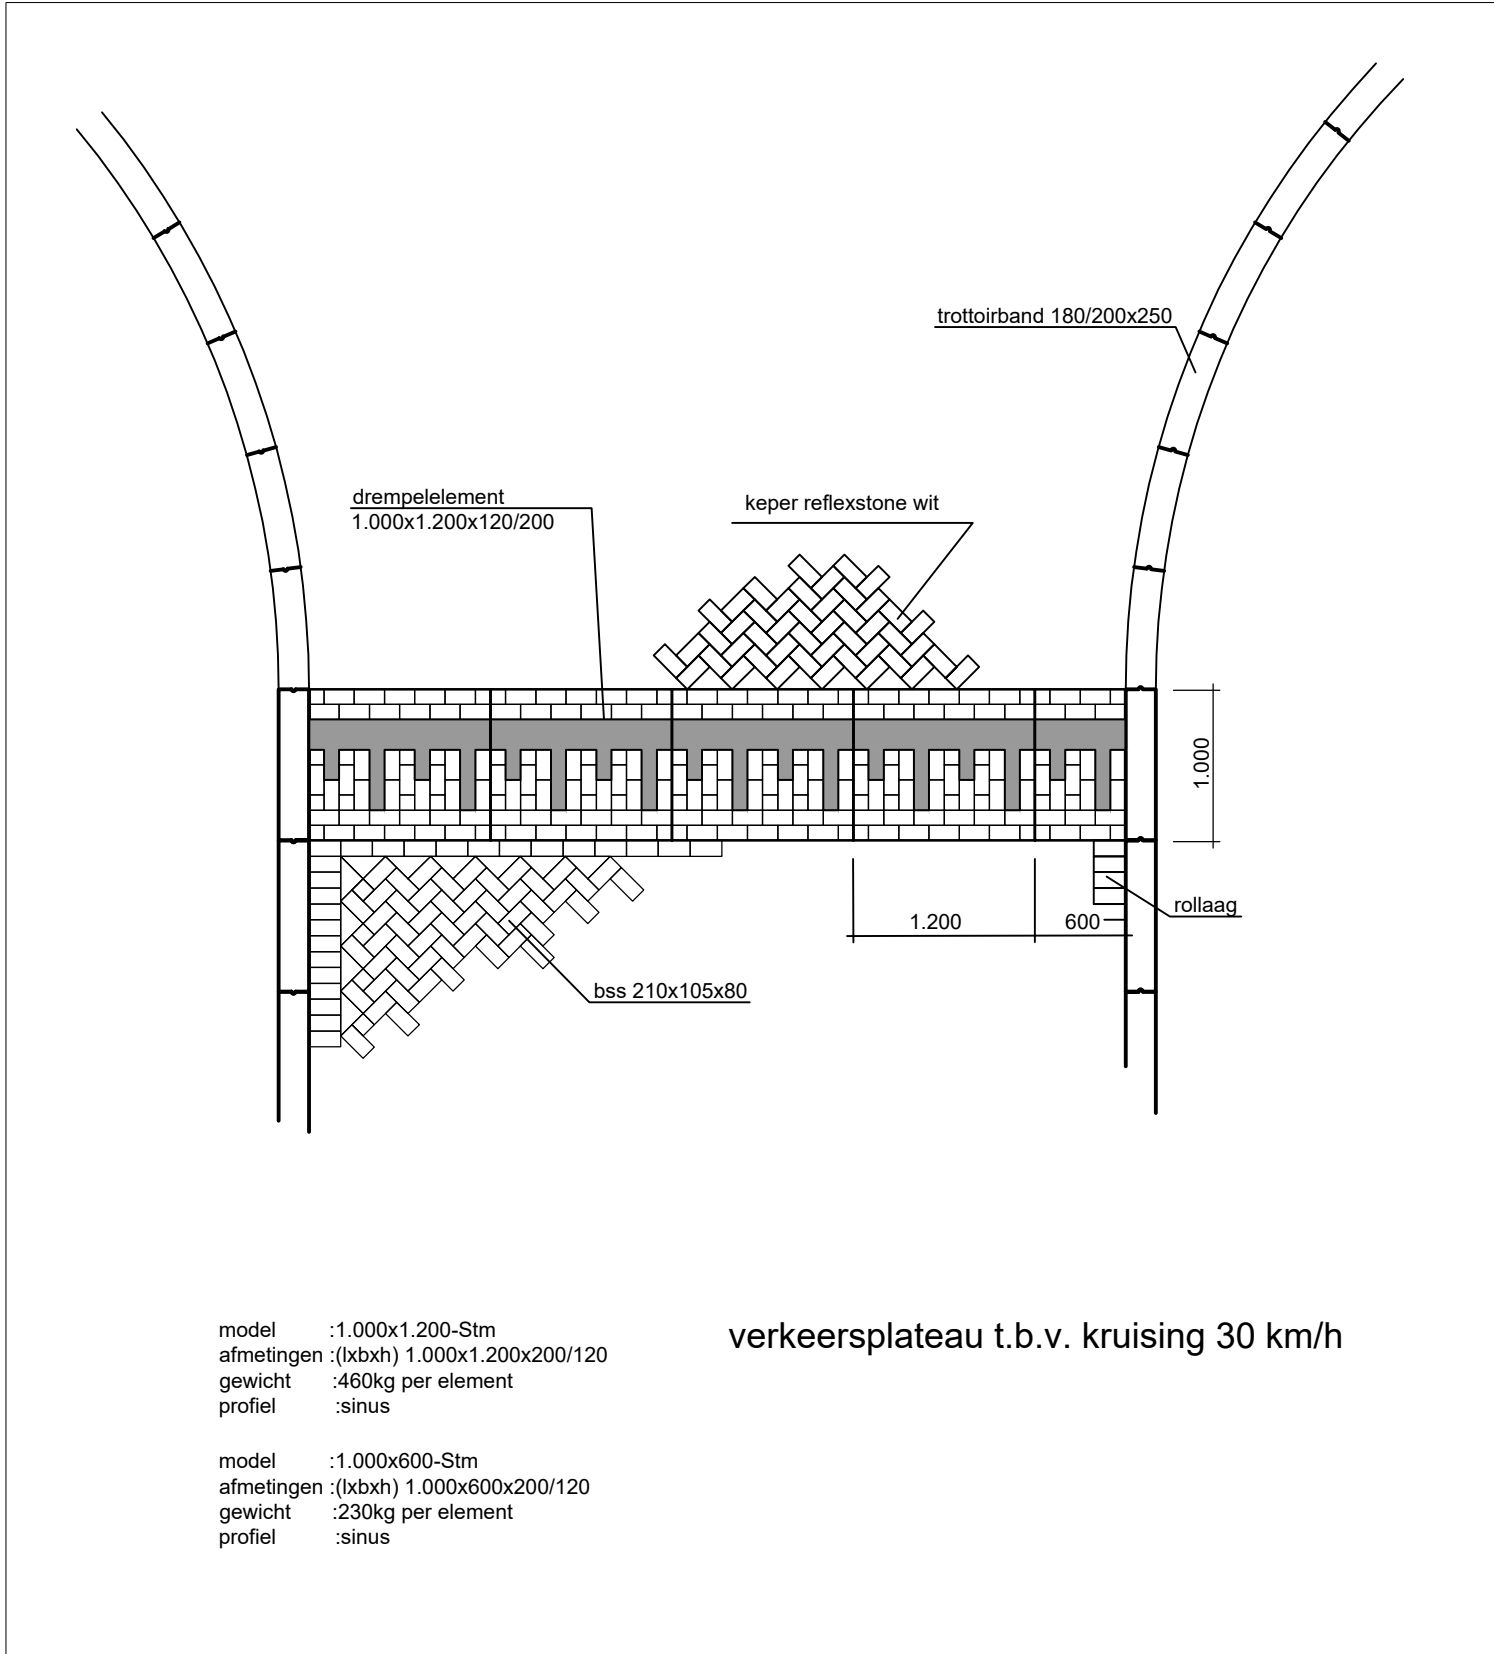


Detail: Verkeersplateau bij kruising 30km/h – 1,00 / 1,20m

SCHAAAL 1:50

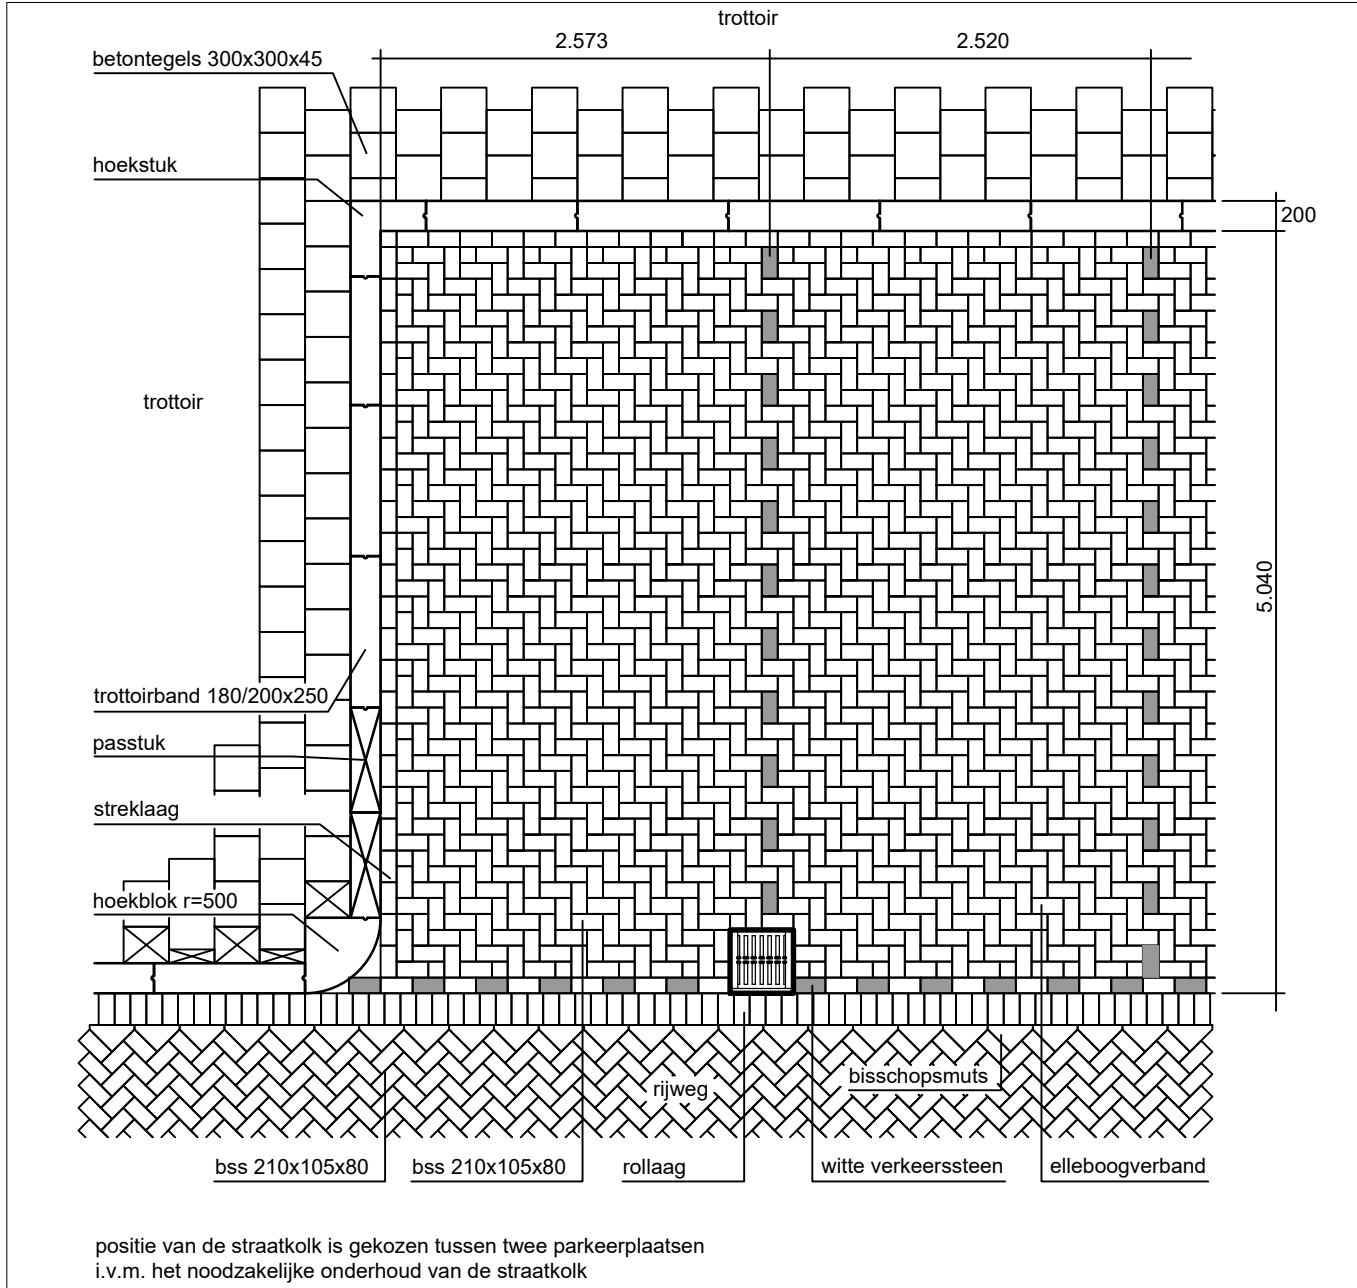


Detail: Haaksparkeren

SCHAAAL 1:50

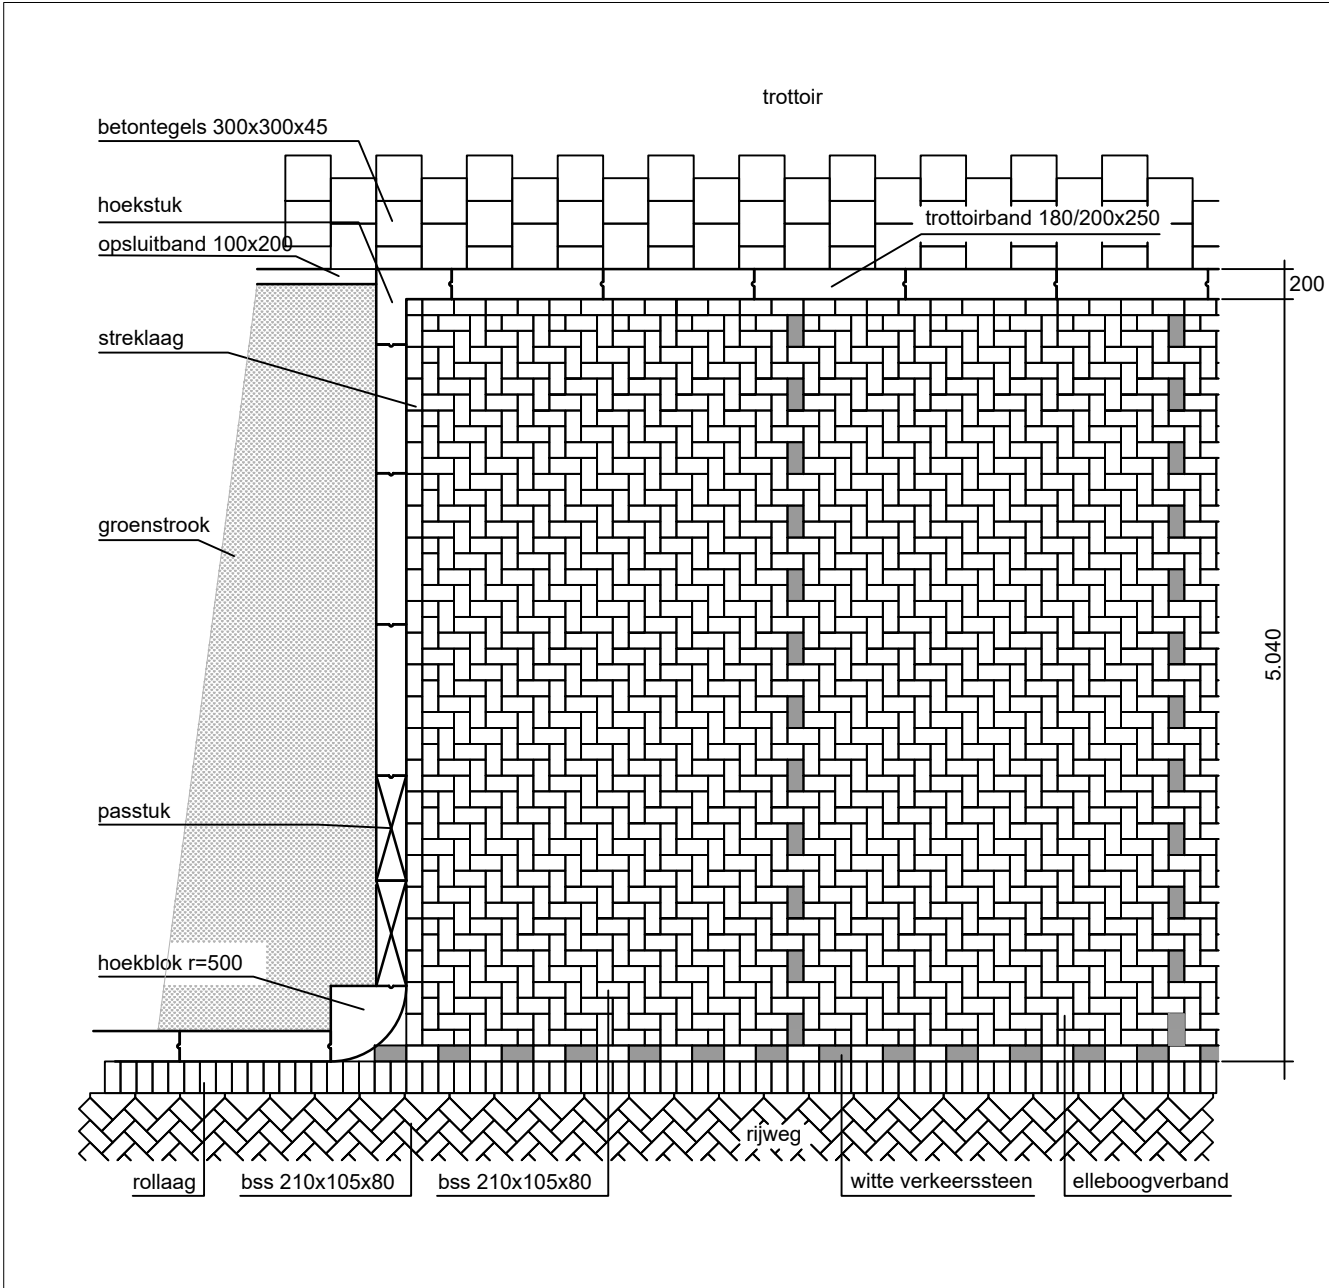


Detail: Haaksparkeren met trottoir en groenstrook

SCHAAAL 1:50

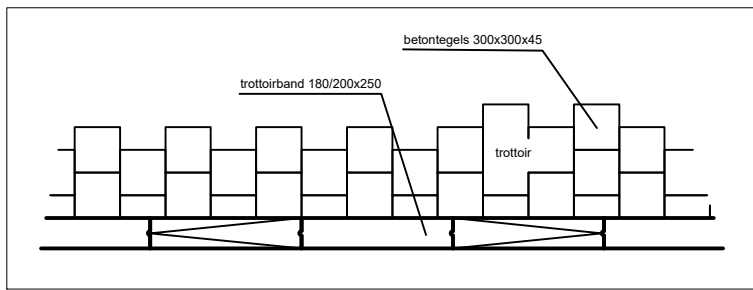

Mindervalide inrit tbv oversteek met verlaagde band


SCHAAAL 1:50

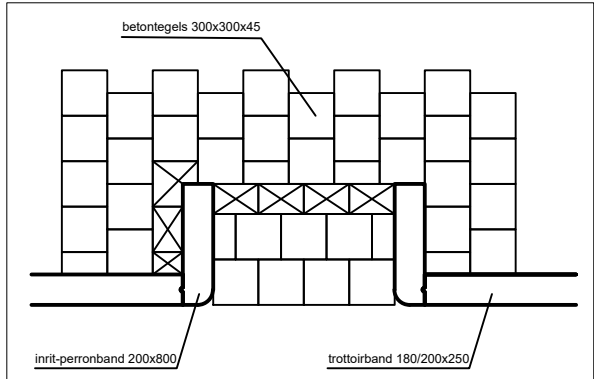

Mindervalide inrit met inritperronbanden (tegels)

SCHAAAL 1:50

F				
E				
D				
C				
B				
A	Definitief	06-06-2025	J. Uildowska	D.v.d. Heuvel/N. Rahman
Wijz.	Omschrijving	Datum	Getekend	Gecontroleerd

Project					<div><div>gemeente</div><div>Capelle</div><div>aan den IJssel</div></div> <div></div>				
Wiekslag									
Onderdeel									
Details									
Project	W/B	Tekeningnummer	Schaal	Formaat	Blad	Aantal	Documentnummer		
IP3.28	32	MWO-24-025-DT	1:50	A1			MWO-24-025-DT01-BEA		
Tekenaar		Projectleider	Goedgekeurd		Besteknummer		Status	Datum uitgifte	
J. Uildowska		D.v.d. Heuvel/N. Rahman	D.v.d. Heuvel/N. Rahman		2024-21		BE	06-06-2025	
Bezoekadres			Postadres			Afdeling Stadsbeheer			
Groenedijk 10			Postbus 70			Unit Project- en Ingenieursbureau			
2903 LZ Capelle aan den IJssel			2900 AB Capelle aan den IJssel						