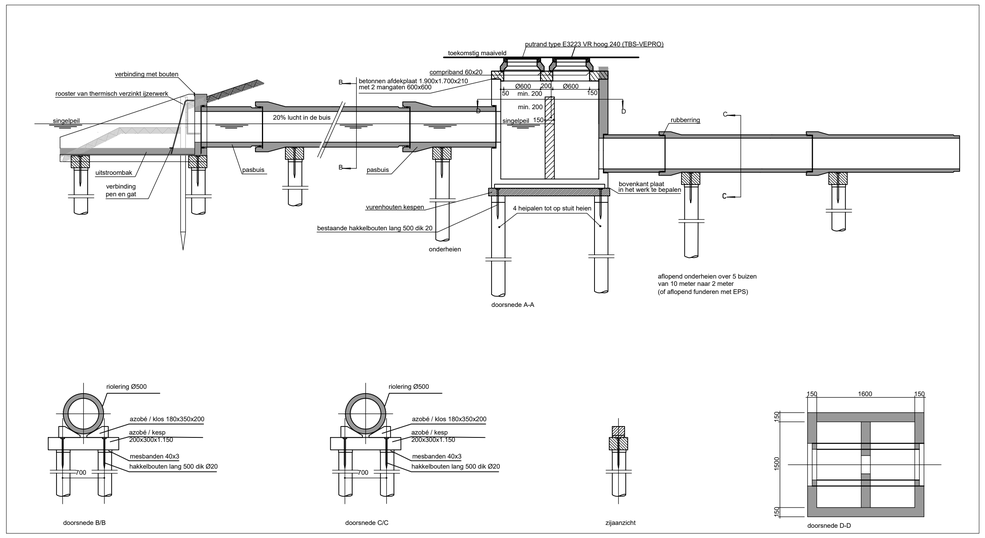

Standaard detail: Overstortput

SCHAAL 1:50

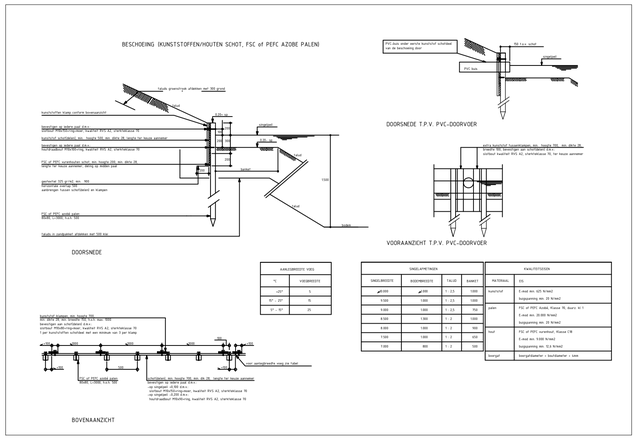

AANLOOPZOUTE VOS	
%	VISGEBIEDEN
0° - 15°	1:
15° - 27°	1:
27° - 51°	2:

DIMENSIONERINGEN			
KNIKLENGTE	DOORMESSE	TALUD	AANTAL
≤1100	≤1800	1 : 1,5	1000
1100	1800	1 : 2,5	1000
1100	1800	1 : 2,5	750
1100	1800	1 : 2	1000
1100	1800	1 : 2	500
1100	1800	1 : 2	1000
1100	800	1 : 2	500

KWALITEITSEISEN	
MATERIAAL	EIS
kunststof	E-mod min 425 N/mm² toepassing min. 25 N/mm²
palen	FSC of PEFC Azobe, Klasse 1N, duurs. 4-1 E-mod min. 21.000 N/mm² toepassing min. 25 N/mm²
hout	FSC of PEFC (onthout, Klasse 2 E-mod min. 9.500 N/mm² toepassing min. 12,5 N/mm²
beetgat	betonplaatwerker + buitenwerker + klein

Standaard detail: beschoeiing

SCHAAL 1:50

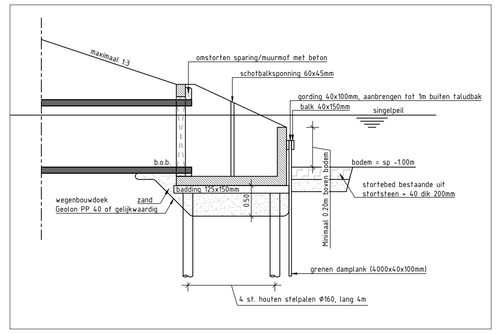

Standaard detail: uitstroombak

SCHAAL 1:100

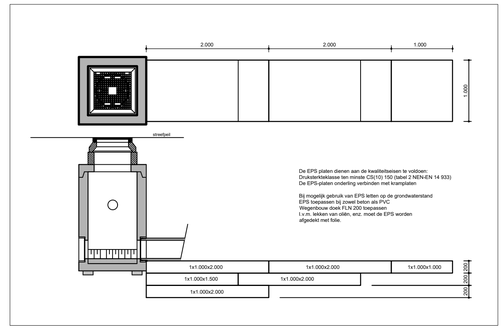

Standaard detail: EPS-platen

SCHAAL 1:50

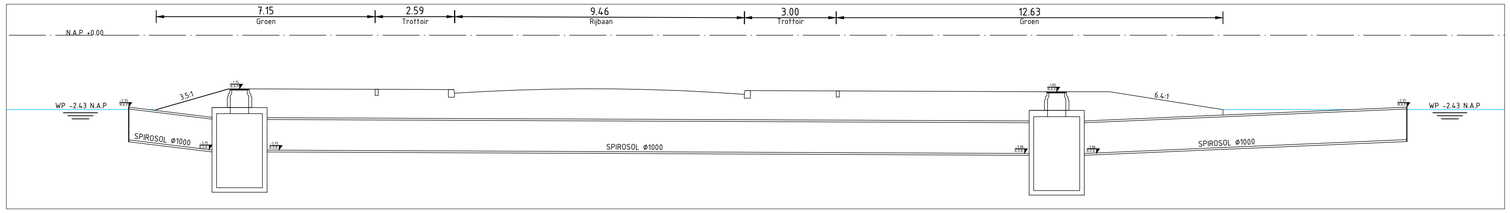

Dwarsprofiel: bestaande duiker 2

SCHAAL 1:100

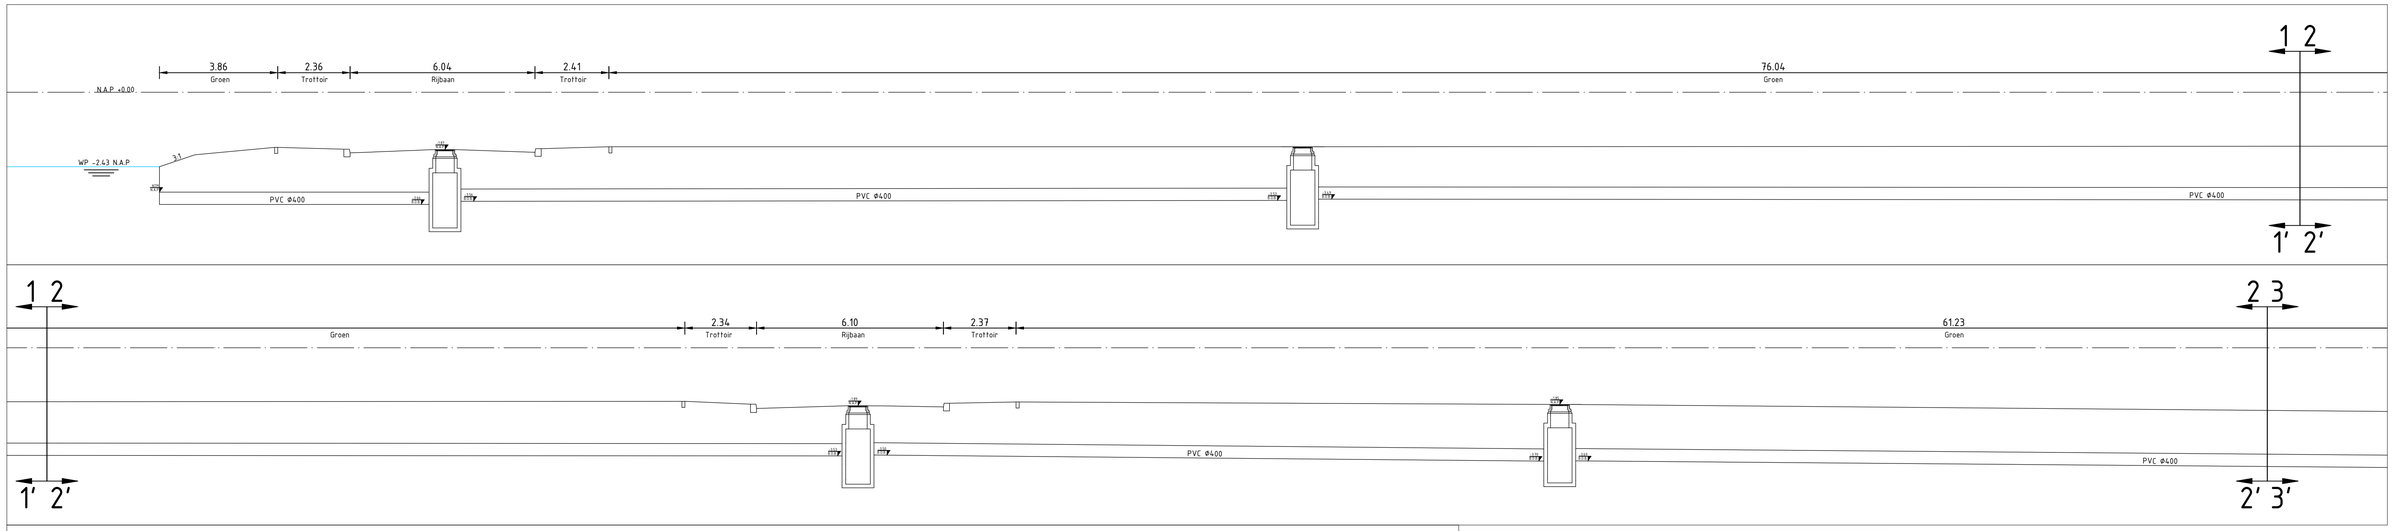

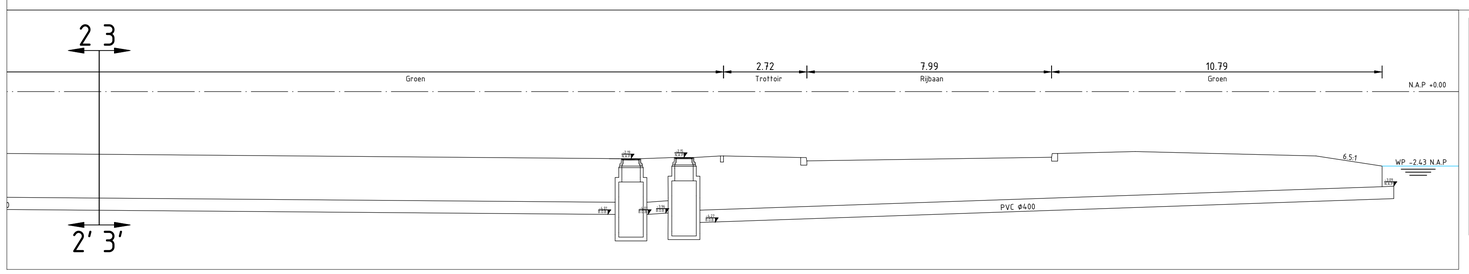

Dwarsprofiel: bestaande duiker 1

SCHAAL 1:100

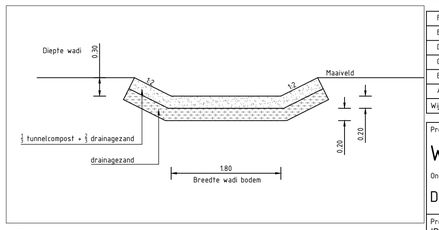

Standaard detail: wadi

SCHAAL 1:50

F				
E				
D				
C				
B				
A	Definitief	06-06-2025	J. Ulidowska	D.v.d. Heuvel/N. Rahman
Wijz.	Omschrijving	Datum	Getekend	Gecontroleerd

Project
Wiekslag
Onderdeel
Details

gemeente Capelle aan den IJssel

Project	W/B	Tekeningnummer	Schaal	Formaat	Blad	Aantal	Documentnummer
IP3.28	32	MWO-24-025-DT	1:50	A1	2	2	MWO-24-025-DT02-BEA

Tekenaar	Projectleider	Goedgekeurd	Besteknummer	Status	Datum uitgifte
J. Ulidowska	D.v.d. Heuvel/N. Rahman	D.v.d. Heuvel/N. Rahman	2024-21	BE	06-06-2025

Bezoekadres
Groenedijk 10
2903 LZ Capelle aan den IJssel

Postadres
Postbus 70
2900 AB Capelle aan den IJssel

Afdeling Stadsbeheer
Unit Project- en Ingenieursbureau

Niets van deze tekening mag verveelvoudigd en/of openbaar gemaakt worden door middel van druk, fotokopie, microfilm of op welke wijze dan ook zonder voorafgaande schriftelijke toestemming van de gemeente Capelle aan den IJssel