



NIEUWE SITUATIE D  
SCHAAAL 1:200

Legenda		
Simbool	Omschrijving	Status
-----	Weggrens	Nieuw
-----	Bebouwing	Bestaand
-----	Data	Bestaand
-----	Electra laagspanning	Bestaand
-----	Electra middenspanning	Bestaand
-----	Electra hoogspanning	Bestaand
-----	Gas lage druk	Bestaand
-----	Gas hoog druk	Bestaand
-----	Water transportleiding	Bestaand
-----	Transportleiding riolering	Bestaand
-----	Perisieding	Bestaand
-----	ITS	Nieuw
-----	BWA	Nieuw

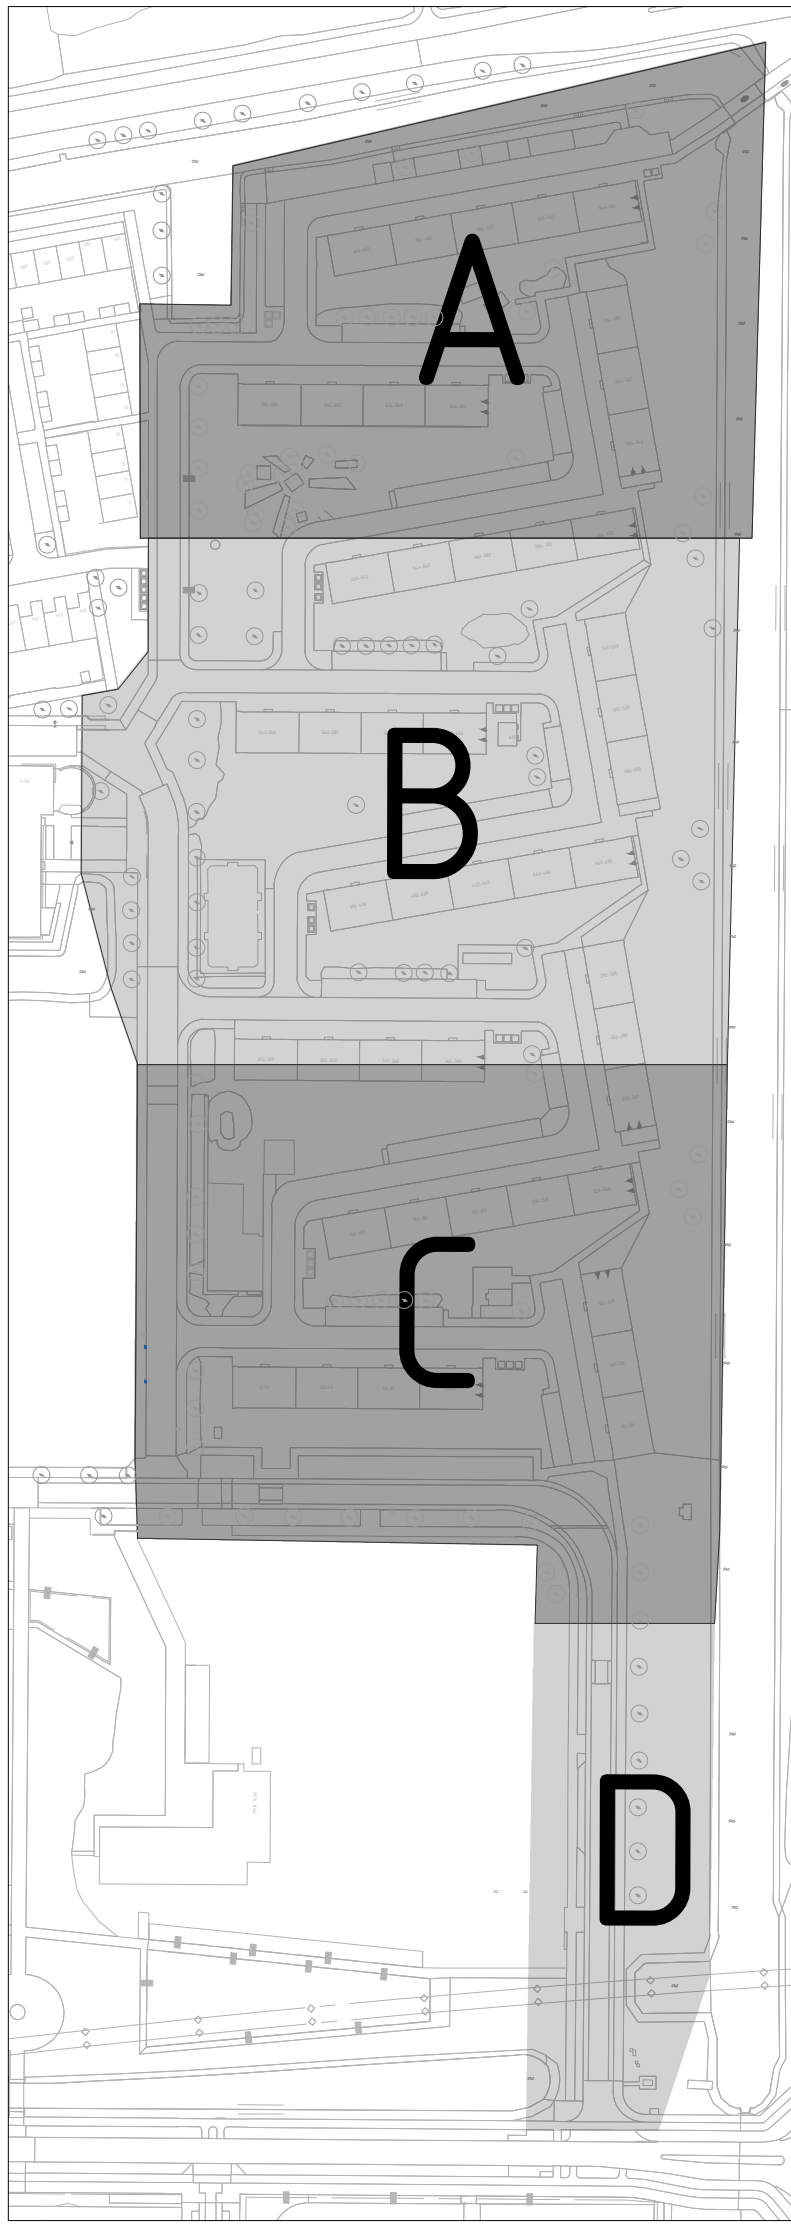

F									
E									
D									
C									
B									
A	Definitief				06-08-2025	J. Uilowska		D.v.d. Heuvel/N. Rahman	
Wijc	Omschrijving			Datum	Getekend	Gecontroleerd			
Project									
Wiekslag					gemeente <b>Capelle aan den IJssel</b> 				
Onderdeel									
Kabels en Leidingen									
Project	Wijk	Tekeningnummer	Schaal	Formaat	Blad	Aantal	Documentnummer		
IPS 28	32	MWO-24-025-KB	1:200	A0	4	4	MWO-24-025-KB04-BEA		
Tekenaar	J. Uilowska	Projectleider	D.v.d. Heuvel/N. Rahman	Geplande	D.v.d. Heuvel/N. Rahman	Bekeken	2024-21	Status	Datum uitgev.
Bezoekadres		Postadres							
Greenwijk 10		Postbus 70							
2953 LZ Capelle aan den IJssel		2960 AB Capelle aan den IJssel							
Afdeling Stadsbeheer									
Unit Project- en Ingenieursbureau									