
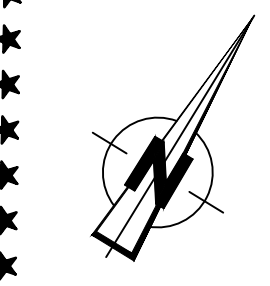


NIEUWE SITUATIE B
SCHAAL 1:200

| Legenda | | |
|-----------|----------------------------------|---------|
| Standaard | Omschrijving | Status |
| ★★★★ | Werkzaam | Nieuw |
| ★★★ | Werkzaam | Bestand |
| ★★ | Trottoirband 180/200x250 mm | Nieuw |
| ★ | Oplootband 200x250 mm | Nieuw |
| — | Oplootband 100x200 mm | Nieuw |
| --- | Materialiengrens | Nieuw |
| Symbol | Omschrijving | Status |
| [Symbol] | Roofguf | Bestand |
| [Symbol] | Roofguf | Nieuw |
| [Symbol] | Roofguf | Nieuw |
| [Symbol] | Trottoirkalk | Nieuw |
| [Symbol] | Straatkalk | Nieuw |
| [Symbol] | Trottoirkalk | Bestand |
| [Symbol] | Straatkalk | Bestand |
| [Symbol] | Hoofdkalk 180/200 200x500x500 mm | Nieuw |
| [Symbol] | Hoofdkalk 180/200 200x500x500 mm | Nieuw |
| [Symbol] | Hoofdkalk 180/200 200x500x500 mm | Nieuw |
| [Symbol] | Fietswiel | Nieuw |
| [Symbol] | Lichtmast | Bestand |
| [Symbol] | Lichtmast | Nieuw |
| [Symbol] | Vormrooster | Nieuw |
| [Symbol] | Straatpot water | Bestand |
| [Symbol] | Straatpot gas | Bestand |
| [Symbol] | Ondergrondse containers | Nieuw |
| [Symbol] | Ondergrondse containers | Bestand |
| [Symbol] | Kast elektr | Bestand |
| [Symbol] | Kast cel | Bestand |
| [Symbol] | Brandbraan | Bestand |
| [Symbol] | Lichtmast | Nieuw |
| [Symbol] | Lichtmast | Bestand |
| [Symbol] | Boom | Nieuw |
| [Symbol] | Boom | Bestand |
| [Symbol] | Heester | Nieuw |
| [Symbol] | Water | Bestand |
| [Symbol] | Water | Nieuw |
| [Symbol] | Verloopband | Nieuw |
| [Symbol] | Hoofdmastvoering - Bandhoop | Nieuw |
| [Symbol] | Hoofdmastvoering - Straathoogte | Nieuw |
| [Symbol] | Hoofdmastvoering - Bandhoop | Bestand |
| [Symbol] | Hoofdmastvoering - Straathoogte | Bestand |
| [Symbol] | Netwerk | Nieuw |
| [Symbol] | Netwerk | Bestand |

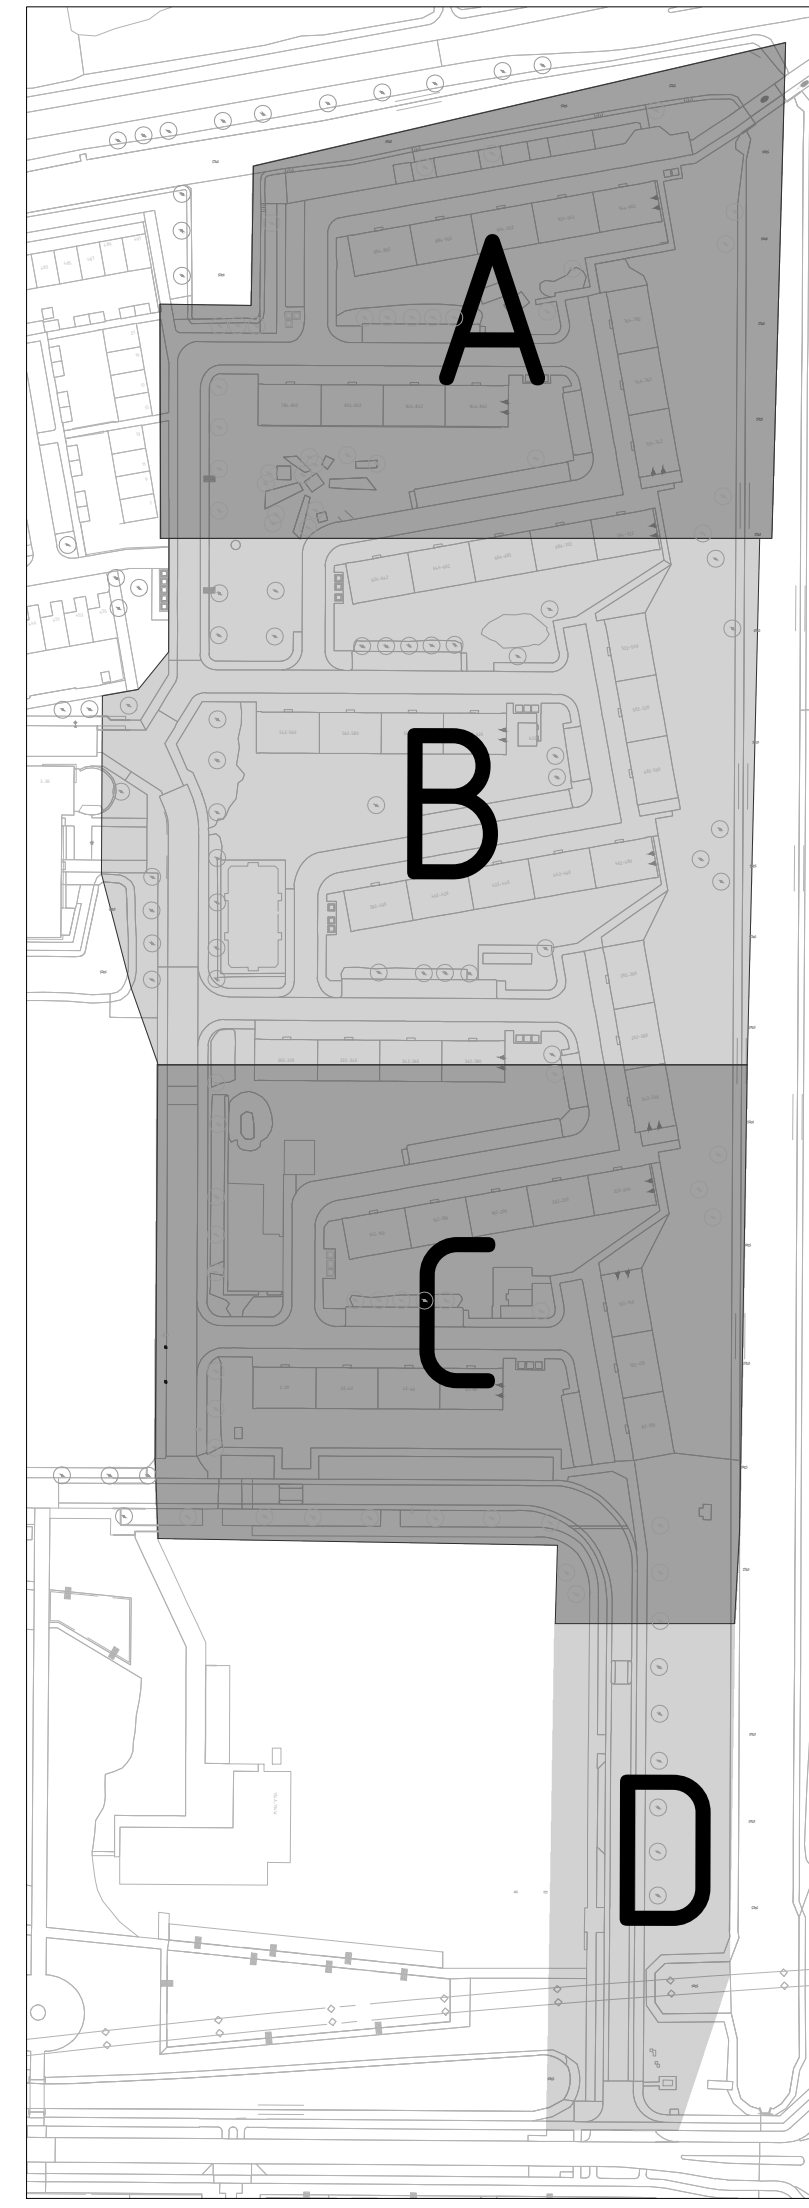

0 2 4 6 m

| | | | |
|------|--------------|------------|---------------|
| F | | | |
| E | | | |
| D | | | |
| C | | | |
| B | | | |
| A | Definitief | 06-06-2024 | J. Ulidowska |
| Wijc | Omschrijving | Datum | Getekend |
| | | | Gecontroleerd |

| | | | | | | | |
|---|--------------|---|-------------------------|---|-------------------------|---------|---------------------|
| Project | | | | gemeenteCapelle aan den IJssel | | | |
| Wiekslag | | | | | | | |
| Onderdeel | | | | | | | |
| Nieuwe situatie - maatvoering | | | | | | | |
| Project | WVB | Tekeningnummer | Schaal | Formaat | Blad | Aantal | Documentnummer |
| 93-28 | 32 | MWO-24-025-HO | 1:200 | A0 | 2 | 4 | MWO-24-025-HO02-BEA |
| Tekenaar | J. Ulidowska | Projectleider | D.v.d. Heuvel/N. Rahman | Geplaatst | D.v.d. Heuvel/N. Rahman | Bekeken | Datum uitgeg. |
| Beoordelaar | | | | | | BE | 06-06-2025 |
| Baanstraat 10 Greenwijk 10 2615 LZ Capelle aan den IJssel | | Postadres Postbus 70 2600 AB Capelle aan den IJssel | | Afdeling Stadsbeheer Unit Project- en Ingenieursbureau | | | |