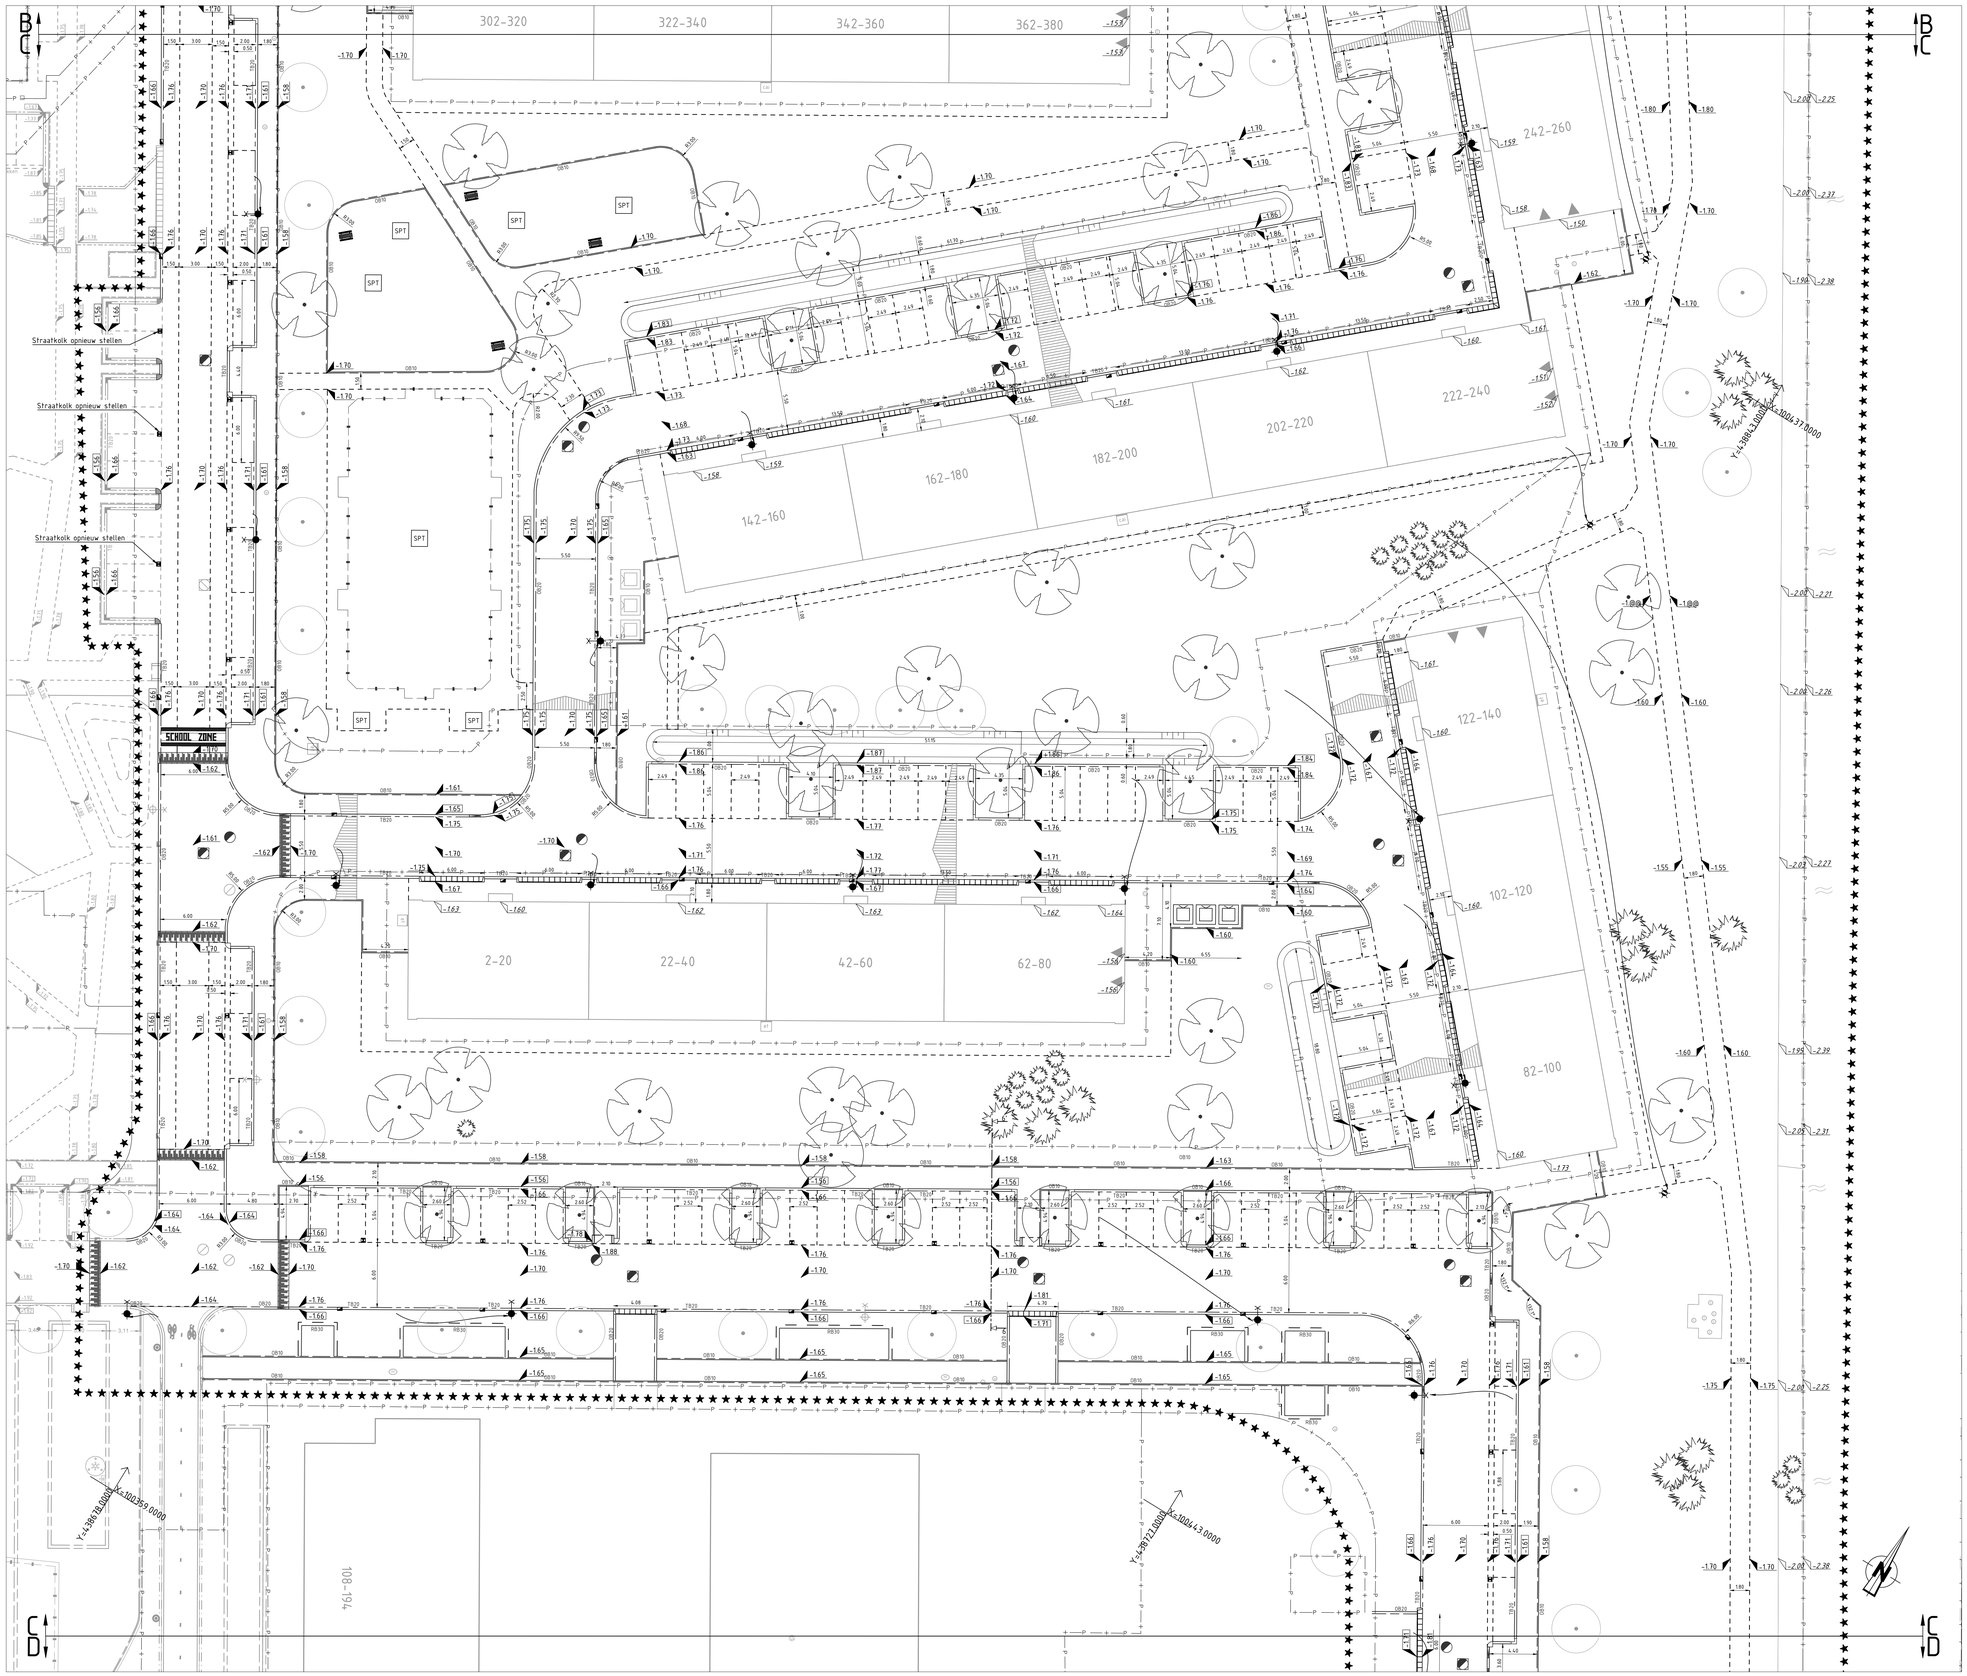

Legenda

Symbool	Omschrijving	Status
	Werkgrens	Nieuw
	Bebouwing	Bestaand
TP15	Trottoirband 180/200x250 mm	Nieuw
OB20	Opsluitband 200x250 mm	Nieuw
OB10	Opsluitband 100x200 mm	Nieuw
	Materiaalgrens	Nieuw

Symbool	Omschrijving	Status
	Rioolput	Bestaand
	Rioolput	Nieuw
	Rioolput	Nieuw
	Trottoirkolk	Nieuw
	Straatkolk	Nieuw
	Trottoirkolk	Bestaand
	Straatkolk	Bestaand
	Hoekblok 180/200 200x500x500 mm	Nieuw
	Hoekblok 1800/200 r=500 mm	Nieuw
	Inritelement 180/200 200x500x500 mm	Nieuw
	Fietsnietje	Nieuw
	Lichtmast	Bestaand
	Lichtmast	Nieuw
	Verkeerpaal	Nieuw
	Straatpot water	Bestaand
	Straatpot gas	Bestaand
	Ondergrondse containers	Nieuw
	Ondergrondse containers	Bestaand
	Kast elektra	Bestaand
	Kast cai	Bestaand
	Brandkraan	Bestaand
	Lichtmast	Nieuw
	Lichtmast	Bestaand
	Boom	Nieuw
	Boom	Bestaand
	Heester	Nieuw
	Water	Bestaand
	Water	Nieuw
	Verloopband	Nieuw
155	Hoogtemaatvoering - Bandhoogte	Nieuw
155	Hoogtemaatvoering - Straathoogte	Nieuw
2.10	Hoogtemaatvoering - Bandhoogte	Bestaand
2.14	Hoogtemaatvoering - Straathoogte	Bestaand
	Hekwerk	Nieuw
	Hekwerk	Bestaand

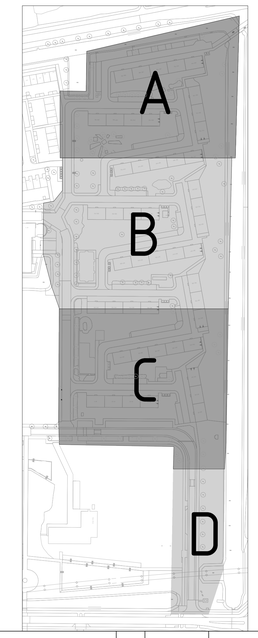

NIEUWE SITUATIE C

SCHAAL 1:200

0 2 4 6 8m

F				
E				
D				
C				
B				
A	Definitief	06-06-2025	J. Ulidowska	D.v.d. Heuvel/N. Rahman
Wijz	Omschrijving	Datum	Getekend	Gecontroleerd

Project

Wiekslag

Onderdeel

Nieuwe situatie - maatvoering

gemeente Capelle aan den IJssel

Project	W/B	Tekeningnummer	Schaal	Formaat	Blad	Aantal	Documentnummer
IP3.28	32	MWO-24-025-HO	1:200	A0	3	4	MWO-24-025-H003-BEA

Tekenaar	Projectleider	Goedgekeurd	Besteknummer	Status	Datum uitgifte
J. Ulidowska	D.v.d. Heuvel/N. Rahman	D.v.d. Heuvel/N. Rahman	2024-21	BE	06-06-2025

Bezoekadres
Groenedijk 10
2903 LZ Capelle aan den IJssel

Postadres
Postbus 70
2900 AB Capelle aan den IJssel

Afdeling Stadsbeheer
Unit Project- en Ingenieursbureau

Niets van deze tekening mag verveelvoudigd en/of openbaar gemaakt worden door middel van druk, fotokopie, microfilm of op welke andere wijze dan ook zonder voorafgaande schriftelijke toestemming van de gemeente Capelle aan den IJssel.