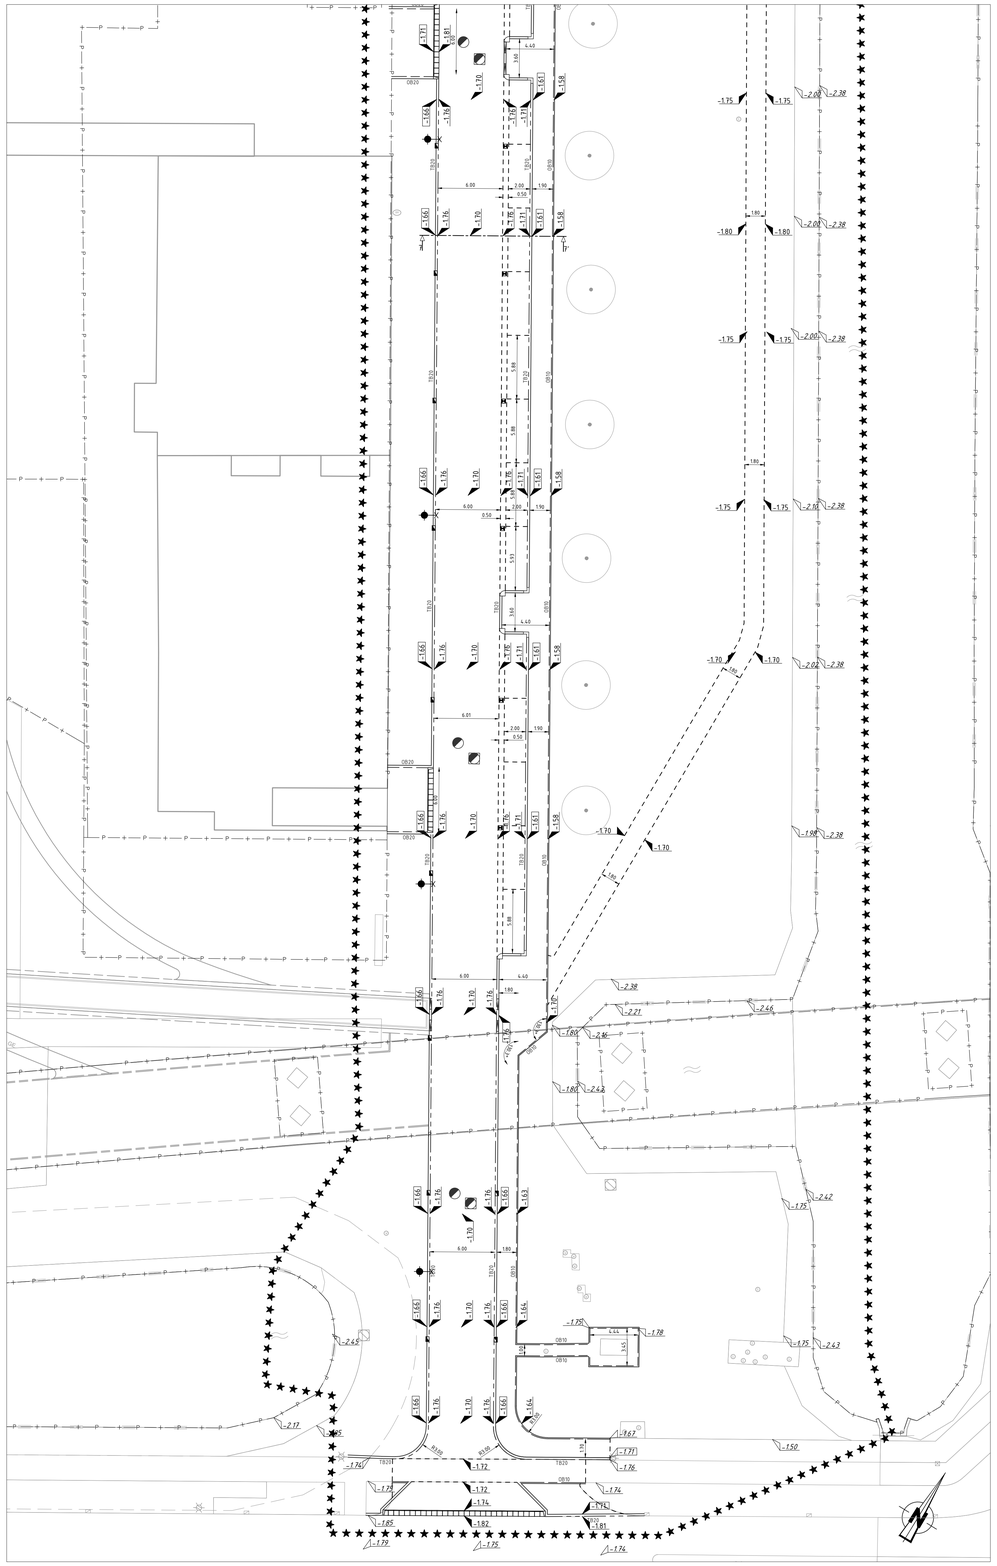


NIEUWE SITUATIE D

SCHAAL 1:200

0 2 4 6 8m

## Legenda

| Geometrie | Omschrijving | Status |
|---|---|---|
| | Werkgrens | Nieuw |
| | Bebouwing | Bestaand |
| TB120 | Trottoirband 180/200x250 mm | Nieuw |
| OB120 | Opsluitband 200x250 mm | Nieuw |
| OB100 | Opsluitband 100x200 mm | Nieuw |
| | Materiaalgrens | Nieuw |

| Symbool | Omschrijving | Status |
|---|---|---|
| | Rioolput | Bestaand |
| | Rioolput | Nieuw |
| | Rioolput | Nieuw |
| | Trottoirkolk | Nieuw |
| | Straatkolk | Nieuw |
| | Trottoirkolk | Bestaand |
| | Straatkolk | Bestaand |
| | Hoekblok 180/200 200x500x500 mm | Nieuw |
| | Hoekblok 1800/200 r=500 mm | Nieuw |
| | Inritelement 180/200 200x500x500 mm | Nieuw |
| | Fietsnietje | Nieuw |
| | Lichtmast | Bestaand |
| | Lichtmast | Nieuw |
| | Verkeerpaal | Nieuw |
| | Straatpot water | Bestaand |
| | Straatpot gas | Bestaand |
| | Ondergrondse containers | Nieuw |
| | Ondergrondse containers | Bestaand |
| | Kast elektra | Bestaand |
| | Kast cai | Bestaand |
| | Brandkraan | Bestaand |
| | Lichtmast | Nieuw |
| | Lichtmast | Bestaand |
| | Boom | Nieuw |
| | Boom | Bestaand |
| | Heester | Nieuw |
| | Water | Bestaand |
| | Water | Nieuw |
| | Verloopband | Nieuw |
| 1:5S | Hoogtemaatvoering - Bandhoogte | Nieuw |
| 1:5S | Hoogtemaatvoering - Straathoogte | Nieuw |
| 1:2.5T | Hoogtemaatvoering - Bandhoogte | Bestaand |
| 1:2.5T | Hoogtemaatvoering - Straathoogte | Bestaand |
| | Hekwerk | Nieuw |
| | Hekwerk | Bestaand |




| | | | | |
|---|---|---|---|---|
| F | | | | |
| E | | | | |
| D | | | | |
| C | | | | |
| B | | | | |
| A | Definitief | 06-06-2025 | J. Ulidowska | D.v.d. Heuvel/N. Rahman |
| Wijz. | Omschrijving | Datum | Getekend | Gecontroleerd |

Project

**Wiekslag**

Onderdeel

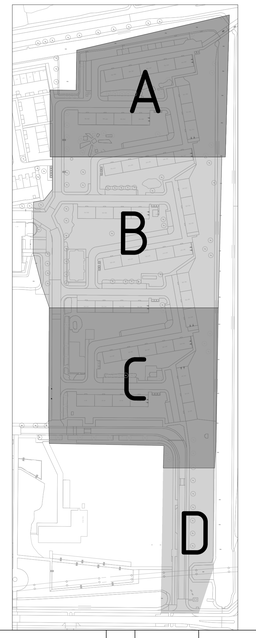**Nieuwe situatie - maatvoering**

gemeente Capelle aan den IJssel

| Project | W/B | Tekeningnummer | Schaal | Formaat | Blad | Aantal | Documentnummer |
|---|---|---|---|---|---|---|---|
| IP3.28 | 32 | MWO-24-025-H00 | 1:200 | A0 | 4 | 4 | MWO-24-025-H004-BEA |

| Tekenaar | Projectleider | Goedgekeurd | Bestelnummer | Status | Datum uitgifte |
|---|---|---|---|---|---|
| J. Ulidowska | D.v.d. Heuvel/N. Rahman | D.v.d. Heuvel/N. Rahman | 2024-21 | BE | 06-06-2025 |

Bezoekadres
Groenedijk 10
2901 LZ Capelle aan den IJssel

Postadres
Postbus 70
2900 AB Capelle aan den IJssel

Afdeling Stadsbeheer
Unit Project- en Ingenieursbureau

Rechten van deze tekening zoals verordeningen en/of openbaar gemaakt worden door middel van druk, fotokopie, microfilm of op welke wijze dan ook zonder voorafgaande schriftelijke toestemming van de gemeente Capelle aan den IJssel