NIEUWE SITUATIE B

SCHAAL 1:200

Legenda

Geometrie	Omschrijving	Status
★★★★★	Werkgrens	Nieuw
	Bebouwing	Bestaand
	Riool - GWA	Bestaand
P — +	Erfgrens	Bestaand
	Riool - DIT	Nieuw
	Riool - GWA	Nieuw
	Duiker	Bestaand
	Kolkaansluiting Ø160mm/Ø250mm	Nieuw
	Huisaansluiting Ø160mm	Nieuw

Symbool	Omschrijving	Status
	Rioolput -GWA- beton	Bestaand
	Stroomrichting	Bestaand
12345	Putnummer	Bestaand
-2.00	B.O.B.	Bestaand
	Rioolput -GWA- beton	Nieuw
	Stroomrichting	Nieuw
-2.00	B.O.B.	Nieuw
	Rioolput -DIT- kunststof	Nieuw
	Rioolput - HWA- beton	Nieuw
12345	Putnummer	Nieuw
	Straatkolk	Nieuw
	Trottoirkolk	Nieuw
	Inlaat	Nieuw
	Ontstoppingput	Nieuw
	Overstortput	Nieuw
	Uitstroombak	Nieuw

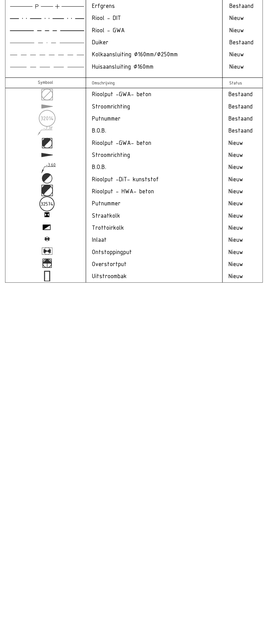

F				
E				
D				
C				
B				
A	Definitief	06-06-2025	J. Uldowska	D.v.d. Heuvel/N. Rahman
Wijz.	Omschrijving	Datum	Getekend	Gecontroleerd

Project
Wiekslag
Onderdeel
Riolering nieuwe situatie

gemeente Capelle aan den IJssel

Project	W/B	Tekeningnummer	Schaal	Formaat	Blad	Aantal	Documentnummer
IP3.28	32	MWO-24-025-RT	1:200	A0	2	4	MWO-24-025-RT02-BEA

Tekenaar	Projectleider	Goedgekeurd	Beschikbaarnummer	Status	Datum uitgifte
J. Uldowska	D.v.d. Heuvel/N. Rahman	D.v.d. Heuvel/N. Rahman	2024-21	BE	06-06-2025

Bezoekadres
Groenedijk 10
2903 LZ Capelle aan den IJssel

Postadres
Postbus 10
2900 AB Capelle aan den IJssel

Afdeling Stadsbeheer
Unit Project- en Ingenieursbureau

Niets van deze tekening mag verveelvoudigd en/of openbaar gemaakt worden door middel van druk, fotokopie, microfilm of op welke wijze dan ook zonder voorafgaande schriftelijke toestemming van de gemeente Capelle aan den IJssel.