Legenda

Geometrie	Omschrijving	Status
★★★★★	Werkgrens	Nieuw
	Bebouwing	Bestaand
TB20	Trottoirband 180/200x250 mm	Nieuw
OB20	Opsluitband 200x250 mm	Nieuw
OB10	Opsluitband 100x200 mm	Nieuw
	Materiaalgrens	Nieuw
	Beschoeiing	Nieuw

Symbool	Omschrijving	Status
	Rooiput	Bestaand
	Rooiput - kunststof	Nieuw
	Rooiput - beton	Nieuw
	Trottoirkolk	Nieuw
	Straatkolk	Nieuw
	Trottoirkolk	Bestaand
	Straatkolk	Bestaand
	Hoekblok 180/200 200x500x500 mm	Nieuw
	Hoekblok 1800/200 r=500 mm	Nieuw
	Inritelement 180/200 200x500x500 mm	Nieuw
	Fietsnetje	Nieuw
	Lichtmast	Bestaand
	Lichtmast	Nieuw
	Verkeerpaal	Nieuw
	Straatpot water	Bestaand
	Straatpot gas	Bestaand
	Ondergrondse containers	Nieuw
	Ondergrondse containers	Bestaand
KAST	Kast elektra	Bestaand
KAST	Kast cai	Bestaand
	Brandkraan	Bestaand
	Lichtmast	Nieuw
	Lichtmast	Bestaand
	Boom	Nieuw
	Boom	Bestaand
	Heester	Nieuw
	Picknicktafel	Nieuw
SPEELTOESTEL	Speeltoestel	Nieuw
	Brievenbuis	Herplaats
	Water	Bestaand
	Water	Nieuw
	Gras	Nieuw
	Cultuur bollen	Nieuw
	Heester	Nieuw
	Halfverharding bio-based	Nieuw
	Gradient	Nieuw
30x30x45	Tegel 300x300x45 mm halfsteenverband - grijs	Nieuw
30x30x80	Tegel 300x300x80 mm halfsteenverband - grijs	Nieuw
KEI	Straatbaksteen keiformaat - hergebruik	Nieuw
KEI	Betonstraatsteen keiformaat ellebooghand - rood	Nieuw
KEI	Betonstraatsteen keiformaat ellebooghand - zwart	Nieuw
KEI	Betonstraatsteen keiformaat keperverband - grijs	Nieuw
KEI	Betonstraatsteen keiformaat keperverband - heidepaars	Nieuw
AS-zw	Asfalt - zwart	Nieuw
AS	Asfalt - rood	Nieuw
	Kunstgras valondergrond	Nieuw
	Verloopband	Nieuw
30x30x45	Tegel 300x300x45 mm halfsteenverband - grijs	Bestaand
30x30x45	Tegel 300x300x45 mm halfsteenverband - rood	Bestaand
30x30x80	Tegel 300x300x80 mm halfsteenverband - grijs	Bestaand
KEI	Betonstraatsteen keiformaat halfsteverband - grijs	Bestaand
KEI	Betonstraatsteen keiformaat halfsteverband - rood	Bestaand
KEI	Betonstraatsteen keiformaat ellebooggverband - grijs	Bestaand
KEI	Betonstraatsteen keiformaat keperverband - grijs	Bestaand
AS-zw	Asfalt - zwart	Bestaand
30x50x80	Tegel 300x500x80 mm halfsteenverband - rood	Bestaand
	Coating met steenslag fietsbrug	Bestaand
	Hekwerk	Nieuw
	Hekwerk	Bestaand

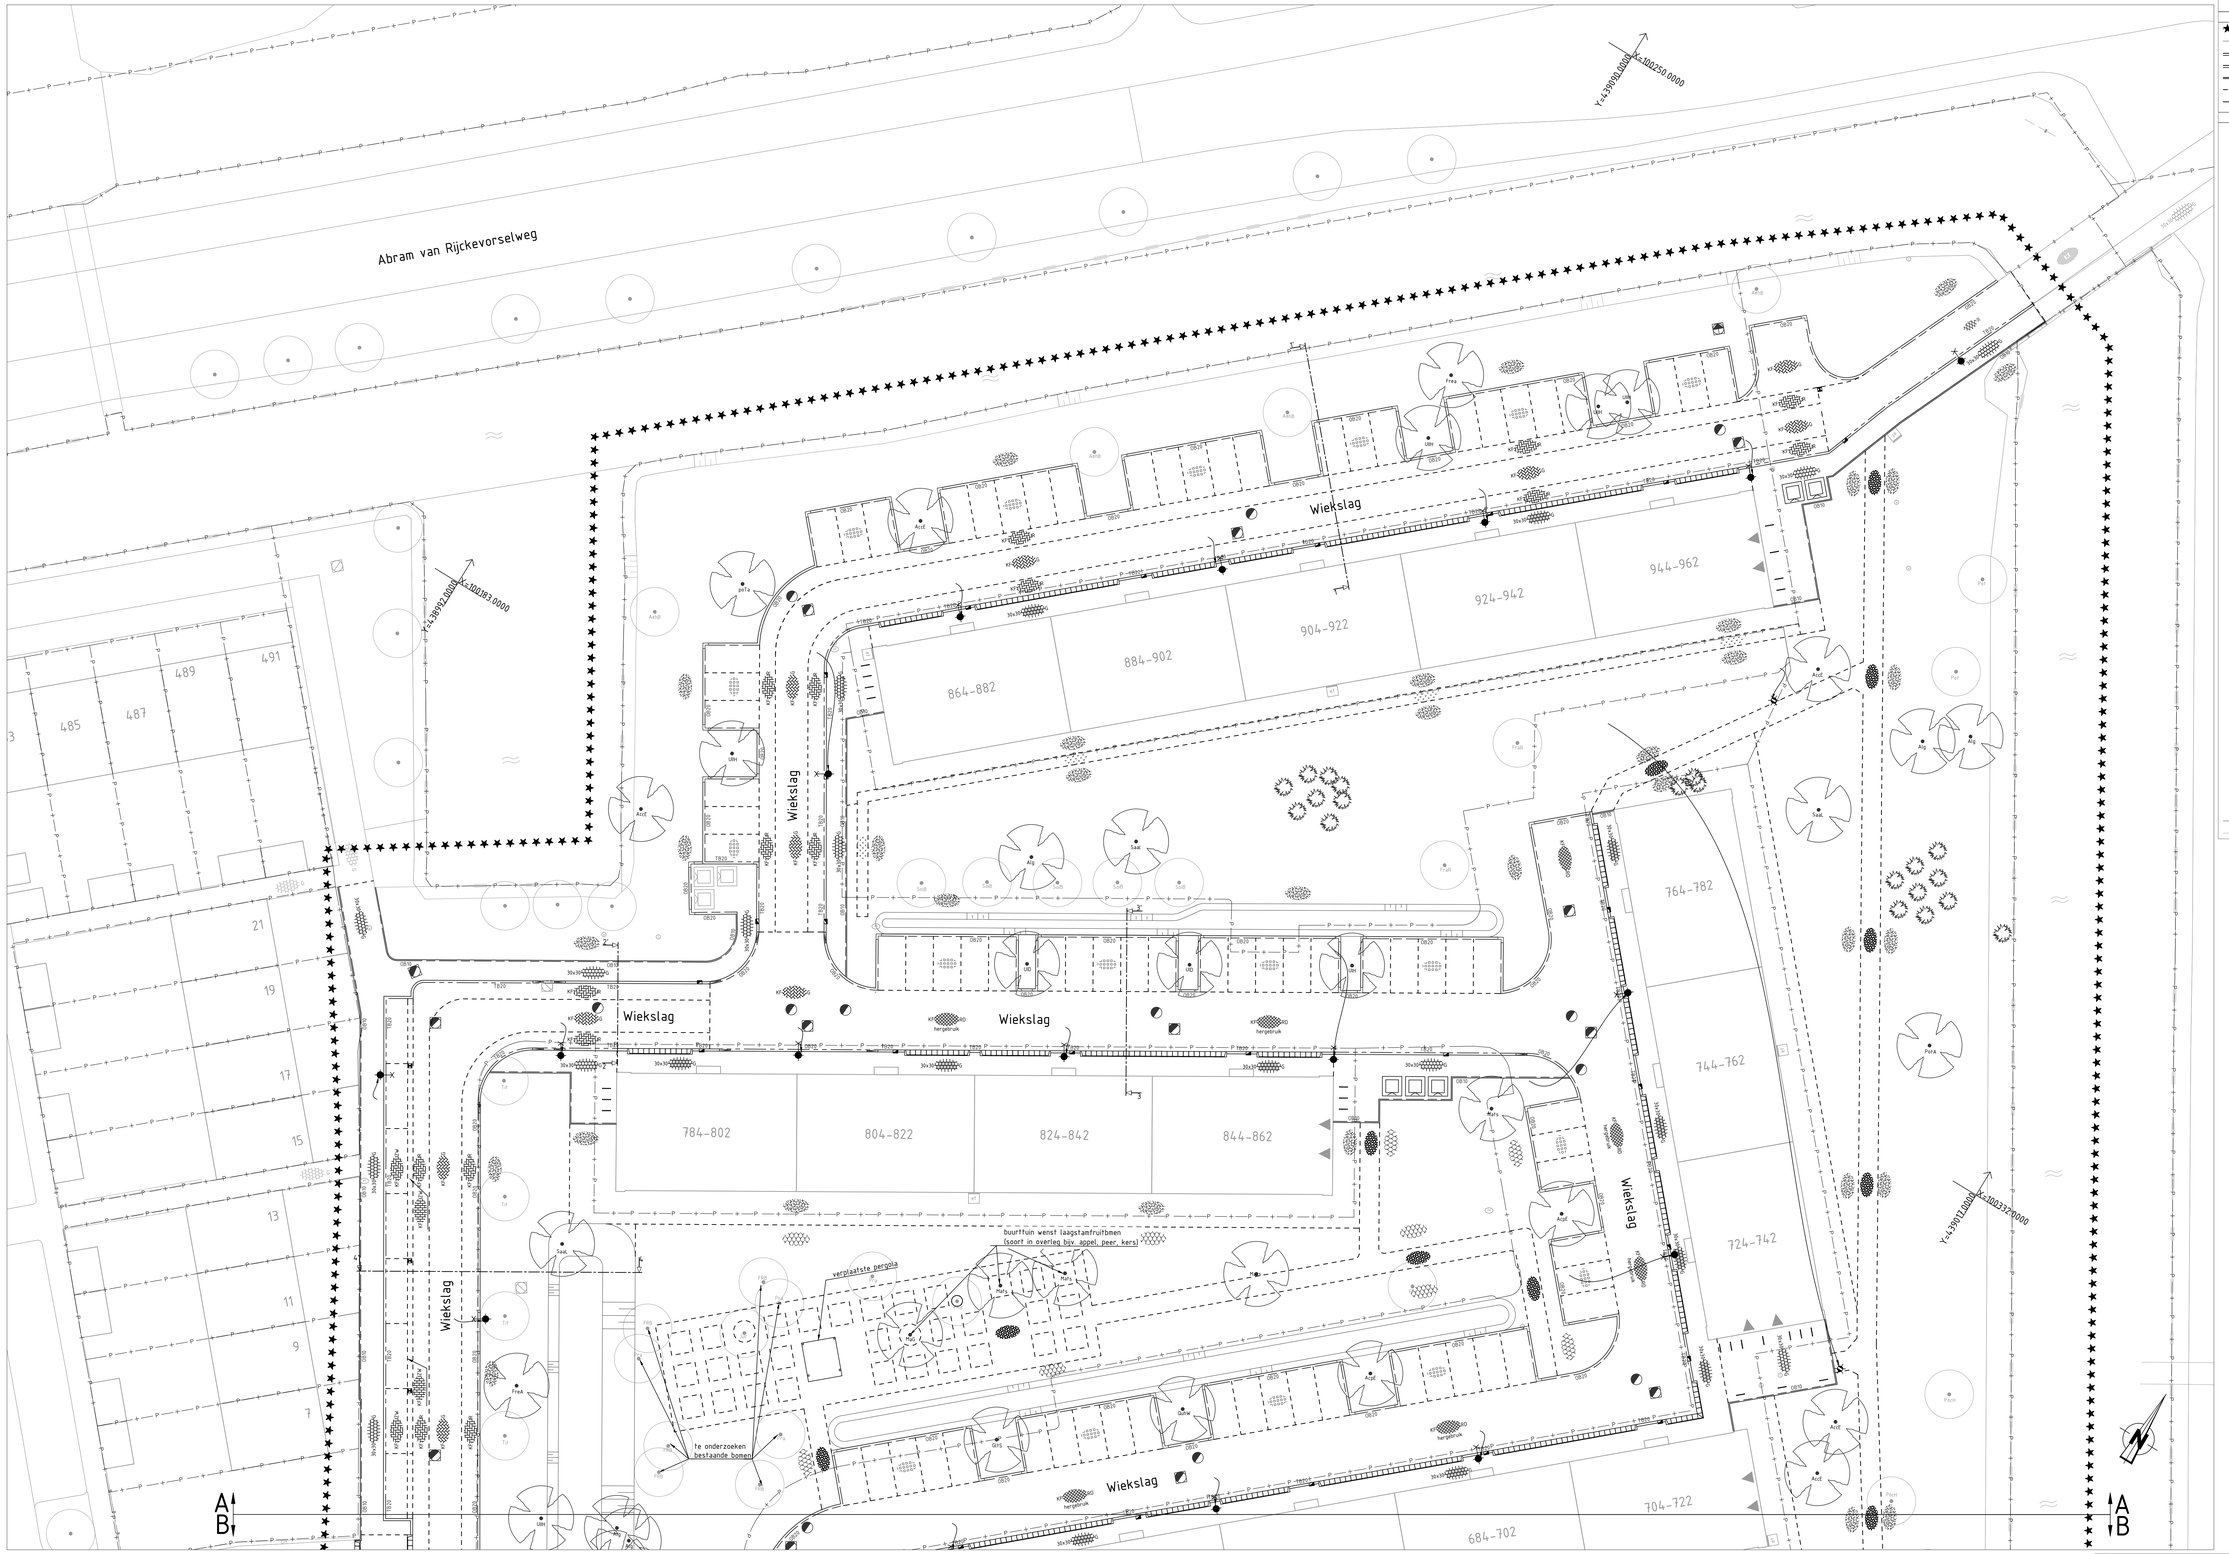

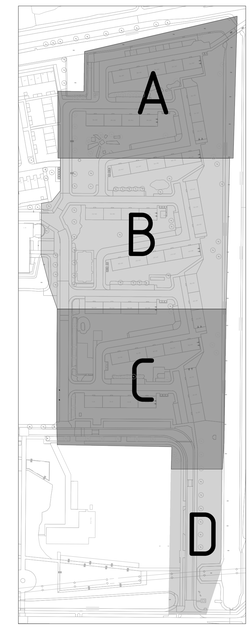

NIEUWE SITUATIE A

SCHAAL 1:200

0 2 4 6 8m

Wijz	Omschrijving	Datum	Getekend	Gecontroleerd
F				
E				
D				
C				
B				
A	Definitief	06-06-2025	J. Ulidowska	D.v.d. Heuvel/N. Rahman

Project
Wiekslag
Onderdeel
Nieuwe situatie verharding

gemeente Capelle aan den IJssel

Project	W/B	Tekeningnummer	Schaal	Formaat	Blad	Aantal	Documentnummer
IP3.28	32	MWO-24-025-VH	1:200	A0	1	4	MWO-24-025-VH01-BEA

Tekenaar	Projectleider	Goedgekeurd	Besteknummer	Status	Datum uitgifte
J. Ulidowska	D.v.d. Heuvel/N. Rahman	D.v.d. Heuvel/N. Rahman	2024-21	BE	06-06-2025

Bezoekadres
Groenedijk 10
2903 LZ Capelle aan den IJssel

Postadres
Postbus 70
2900 AB Capelle aan den IJssel

Afdeling Stadsbeheer
Unit Project- en Ingenieursbureau

Rechten van deze tekening, nog ontwerpen daarop berusten bij de gemeente Capelle aan den IJssel. Verveelvoudigen, openbaar maken, ter beschikking stellen of op enige wijze gebruiken zonder voorafgaande schriftelijke toestemming van de gemeente Capelle aan den IJssel is verboden.