


NIEUWE SITUATIE D
SCHAAL 1:200

Legenda		
Geometrie	Omschrijving	Status
★★★★★	Werkgrens	Nieuw
-----	Beleuning	Bestaand
-----	Trafferbond 180/200x250 mm	Nieuw
-----	Opstalbond 200x250 mm	Nieuw
-----	Opstalbond 100x200 mm	Nieuw
-----	Materiaalgrens	Nieuw
-----	Beschoteling	Nieuw
Symbol	Omschrijving	Status
[Symbol]	Rooiput	Bestaand
[Symbol]	Rooiput - kunststof	Nieuw
[Symbol]	Rooiput - beton	Nieuw
[Symbol]	Trafferkuk	Nieuw
[Symbol]	Straatkuk	Nieuw
[Symbol]	Trafferkuk	Bestaand
[Symbol]	Straatkuk	Bestaand
[Symbol]	Hoeboek 180/200 200x500x500 mm	Nieuw
[Symbol]	Hoeboek 1800/200 r=500 mm	Nieuw
[Symbol]	Intellament 180/200 200x500x500 mm	Nieuw
[Symbol]	Plafondafte	Nieuw
[Symbol]	Lichtmast	Bestaand
[Symbol]	Lichtmast	Nieuw
[Symbol]	Verkeerspaal	Nieuw
[Symbol]	Straatpot water	Bestaand
[Symbol]	Straatpot gas	Bestaand
[Symbol]	Ondergrondse containers	Nieuw
[Symbol]	Ondergrondse containers	Bestaand
[Symbol]	Kast elektr	Bestaand
[Symbol]	Kast cel	Bestaand
[Symbol]	Brandkast	Bestaand
[Symbol]	Lichtmast	Nieuw
[Symbol]	Lichtmast	Bestaand
[Symbol]	Boom	Nieuw
[Symbol]	Boom	Bestaand
[Symbol]	Heester	Nieuw
[Symbol]	Picknicktafel	Nieuw
[Symbol]	Speeltoestel	Nieuw
[Symbol]	Strovenhuis	Bestaand
[Symbol]	Water	Bestaand
[Symbol]	Water	Nieuw
[Symbol]	Gras	Nieuw
[Symbol]	Cultuur bol	Nieuw
[Symbol]	Heester	Nieuw
[Symbol]	Halfverharding bo-based	Nieuw
[Symbol]	Gras	Nieuw
[Symbol]	Tegel 300x300x45 mm halfsteenverband - grijs	Nieuw
[Symbol]	Tegel 300x300x80 mm halfsteenverband - grijs	Nieuw
[Symbol]	Straatbaksteen keformaat - hergebruik	Nieuw
[Symbol]	Betonstraatsteen keformaat elieboogband - rood	Nieuw
[Symbol]	Betonstraatsteen keformaat elieboogband - zwart	Nieuw
[Symbol]	Betonstraatsteen keformaat keperverband - grijs	Nieuw
[Symbol]	Betonstraatsteen keformaat keperverband - heidepaars	Nieuw
[Symbol]	Asfalt - zwart	Nieuw
[Symbol]	Asfalt - rood	Nieuw
[Symbol]	Koningspaal ondergrond	Nieuw
[Symbol]	Verkeerspaal	Nieuw
[Symbol]	Tegel 300x300x45 mm halfsteenverband - grijs	Bestaand
[Symbol]	Tegel 300x300x45 mm halfsteenverband - rood	Bestaand
[Symbol]	Tegel 300x300x80 mm halfsteenverband - grijs	Bestaand
[Symbol]	Betonstraatsteen keformaat halfsteenverband - grijs	Bestaand
[Symbol]	Betonstraatsteen keformaat halfsteenverband - rood	Bestaand
[Symbol]	Betonstraatsteen keformaat elieboogverband - grijs	Bestaand
[Symbol]	Betonstraatsteen keformaat keperverband - grijs	Bestaand
[Symbol]	Asfalt - zwart	Bestaand
[Symbol]	Tegel 300x300x80 mm halfsteenverband - rood	Bestaand
[Symbol]	Coating met steenslag fietshbrug	Bestaand
[Symbol]	Hekwerk	Nieuw
[Symbol]	Hekwerk	Bestaand

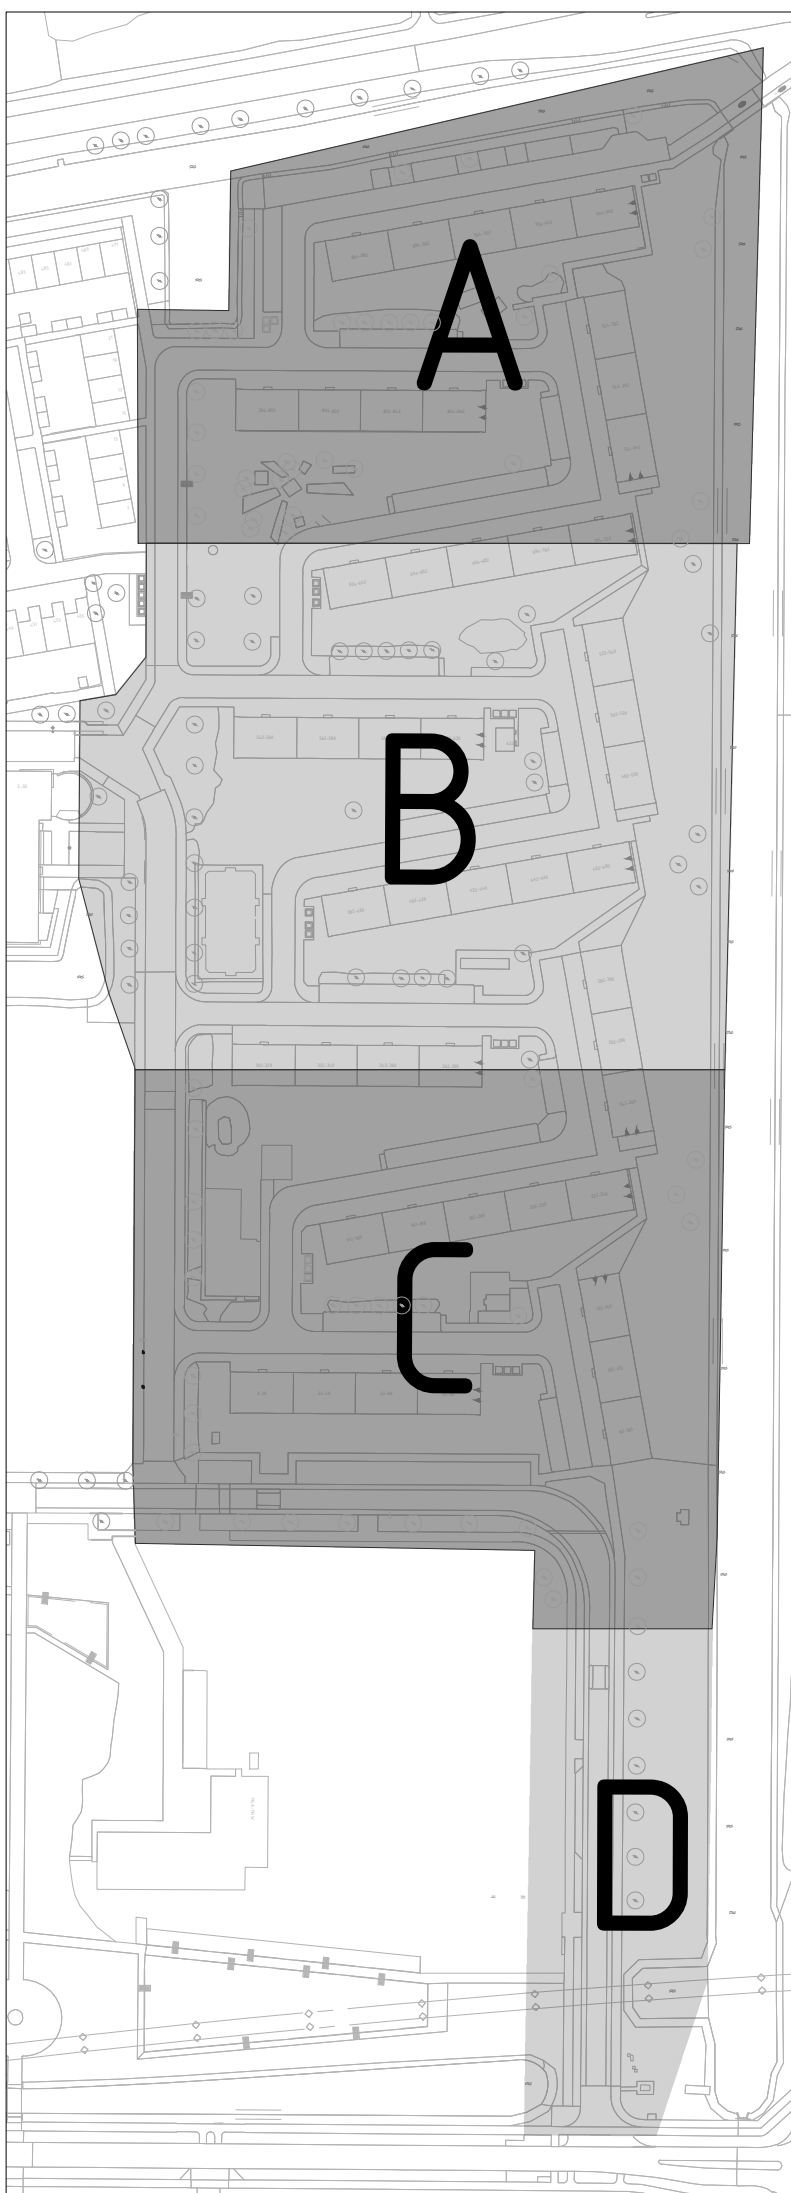

F			
E			
D			
C			
B			
A	Definitief	06-06-2024	J. Uilidowska
Wijk	Omschrijving	Datum	Getekend

Project		Wiekslag		gemeente Capelle aan den IJssel	
Onderdeel		Nieuwe situatie verharding		Afdeling Stadsbeheer	
Project	Wijk	Tekeningnummer	Schaal	Formaat	Blad
IP3 28	32	MWO-24-025-VH	1:200	A0	4
Tekenaar	J. Uilidowska	Projectleider	D.v.d. Heuvel/N. Rahman	Geplaatst	2024-21
Beoordelaar		Postadres	Postbus 70	Status	06-06-2025
Grondwettig	10	Postbus 70	2060 AB Capelle aan den IJssel	Uit Project - en Ingenieursbureau	