



Dwarsprofiel 1-1'

SCHAAL 1:100

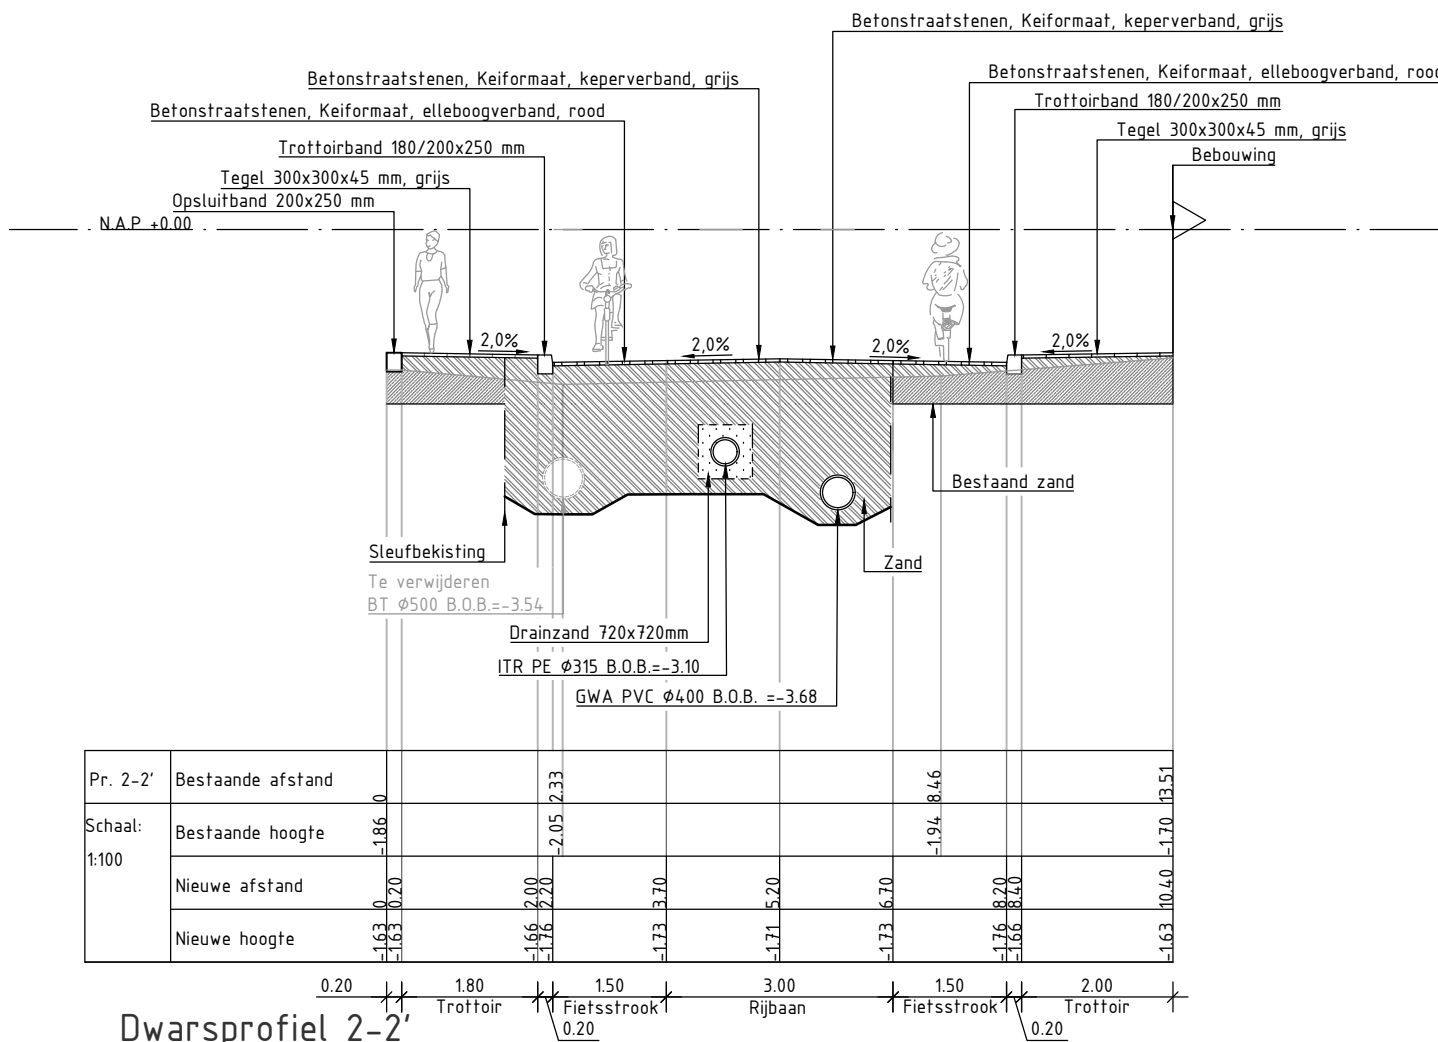


Dwarsprofiel 2-2'

SCHAAL 1:100

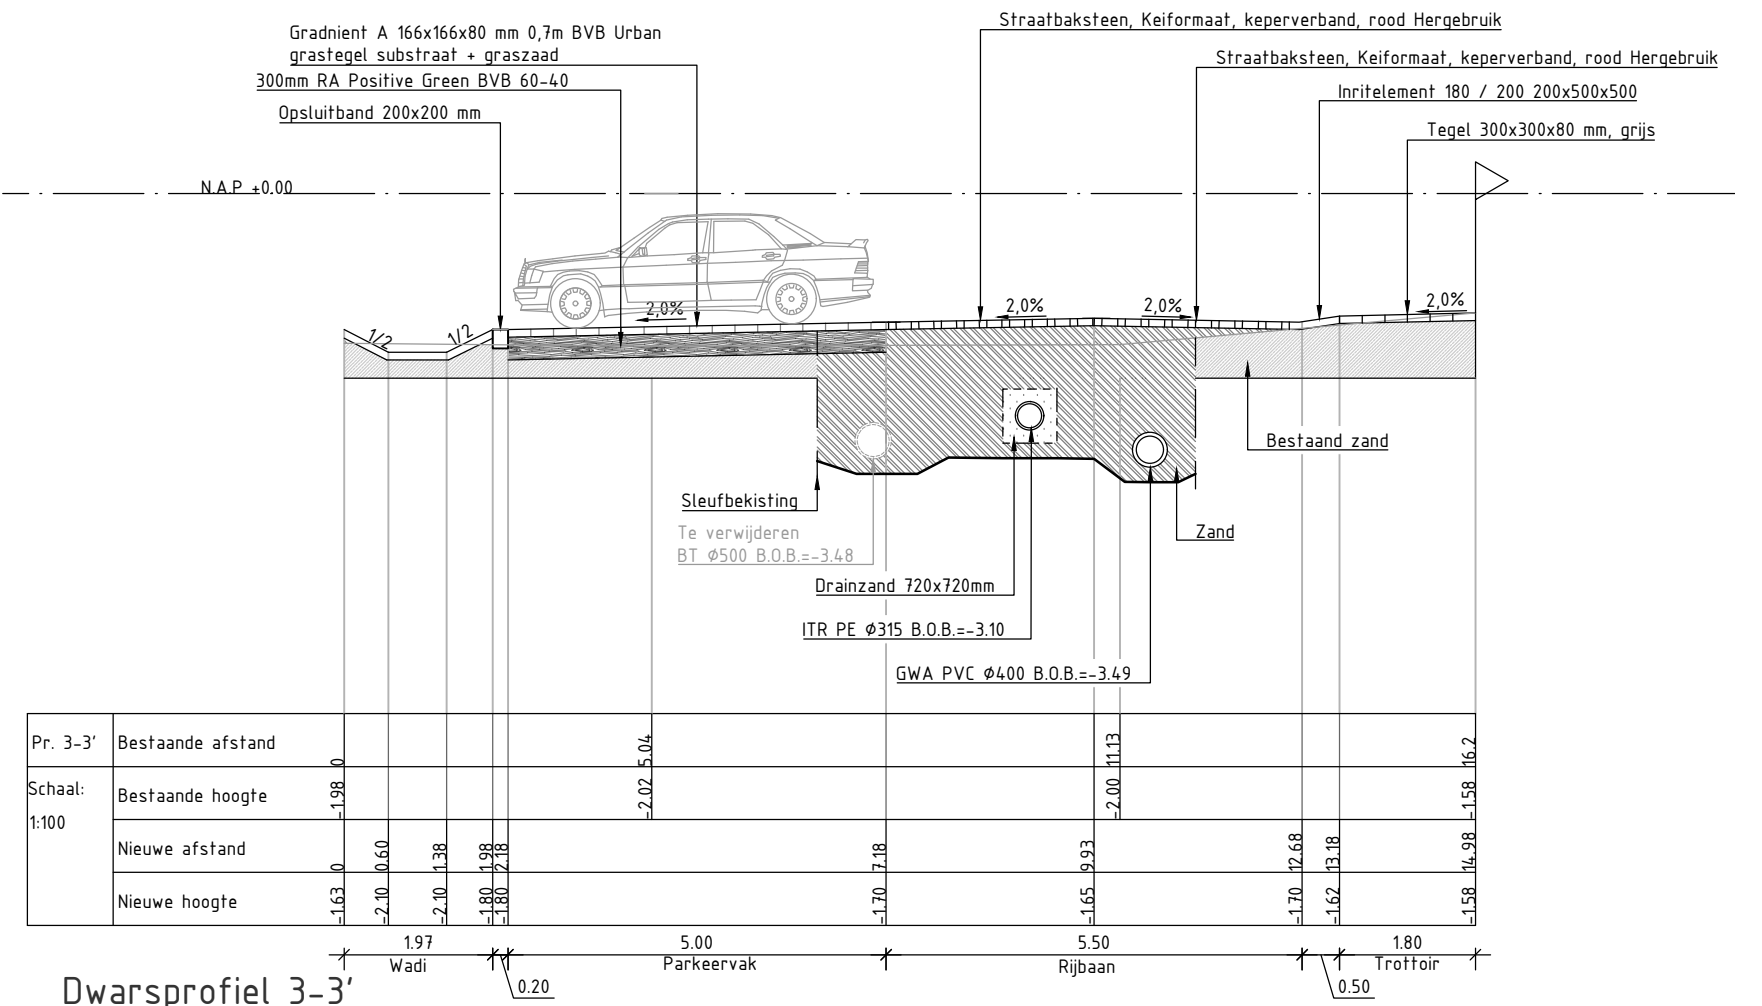


Dwarsprofiel 3-3'

SCHAAL 1:100

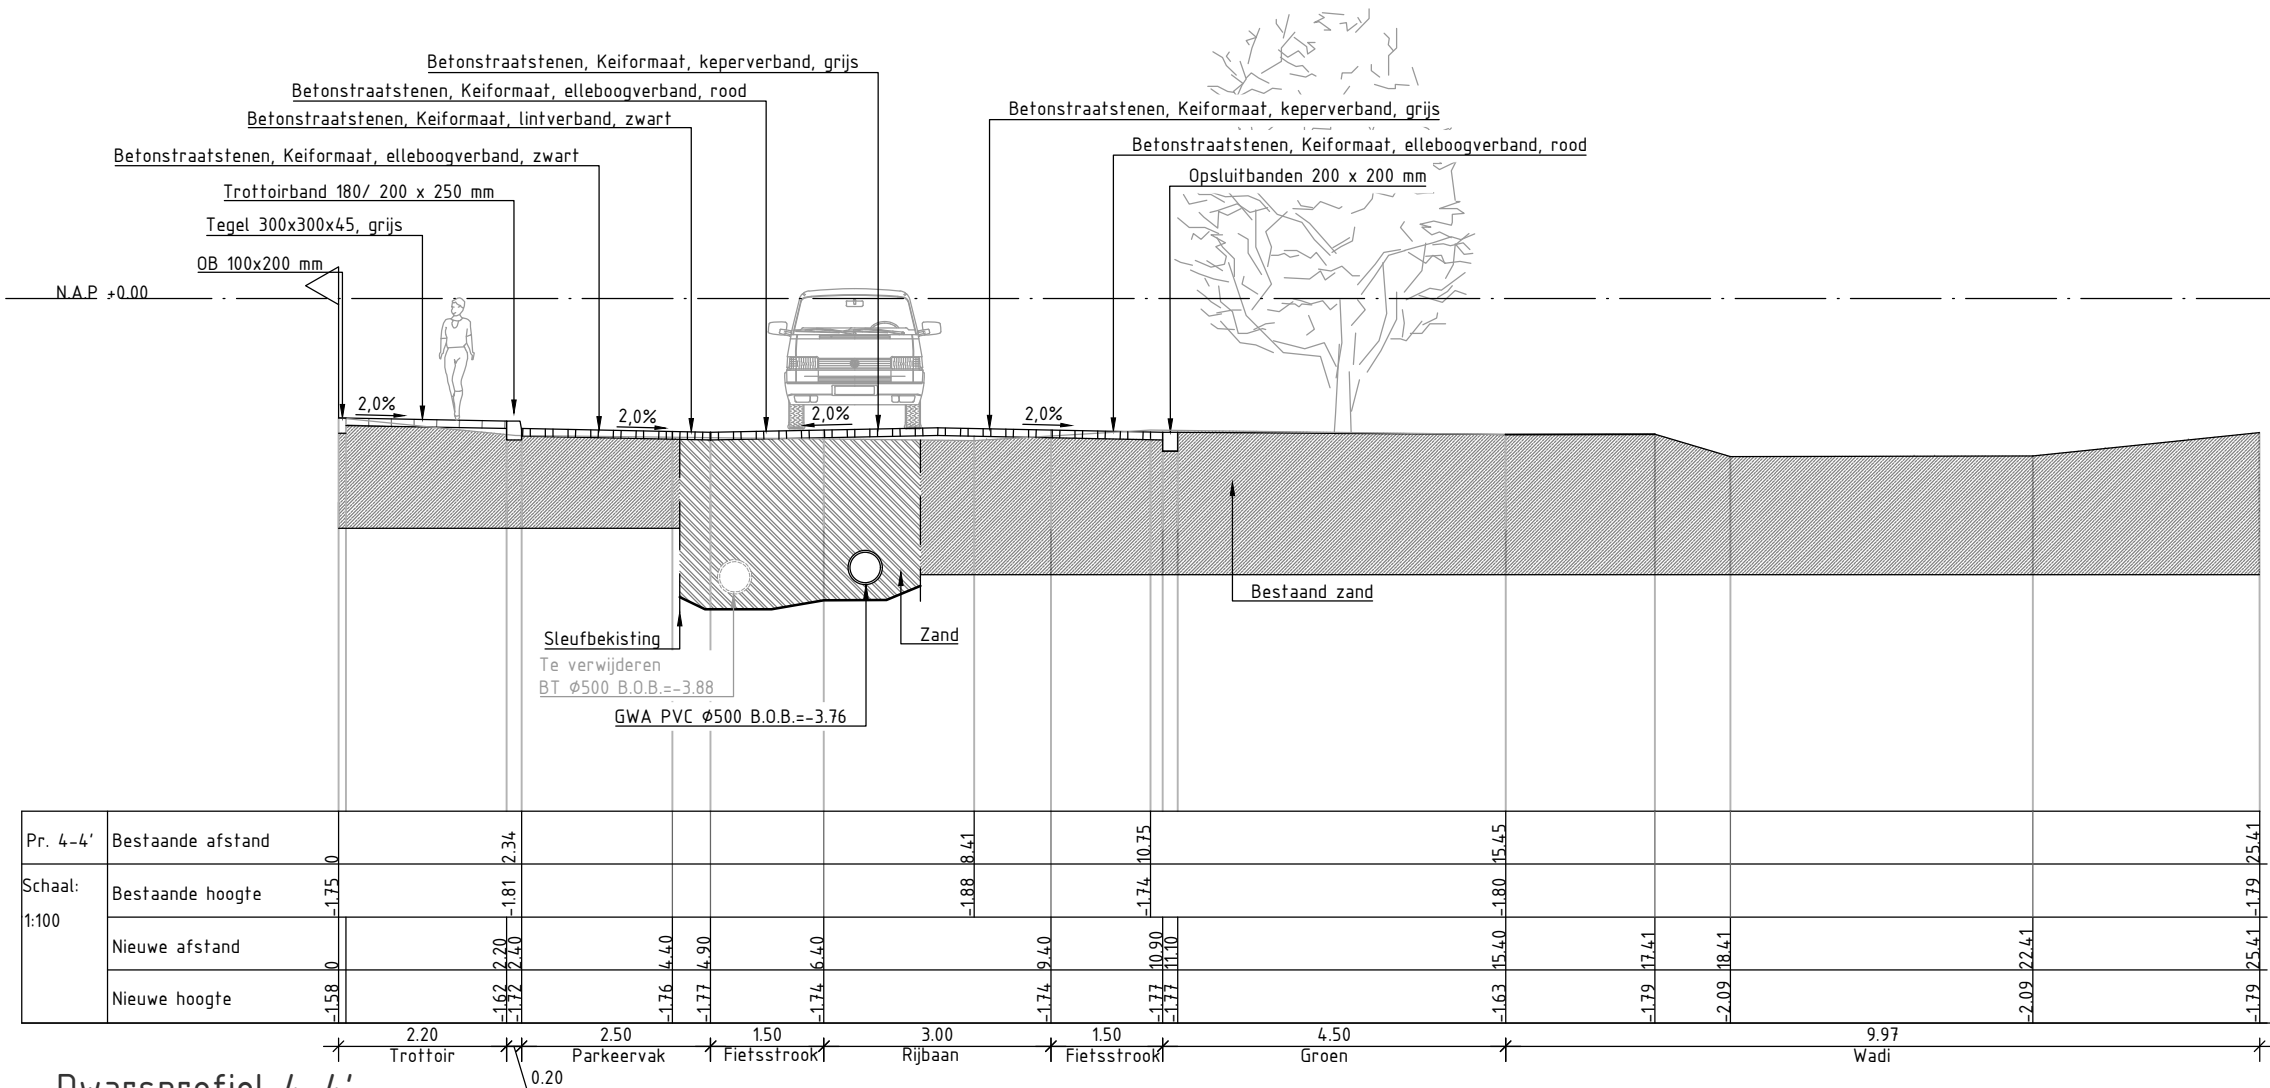


Dwarsprofiel 4-4'

SCHAAL 1:100

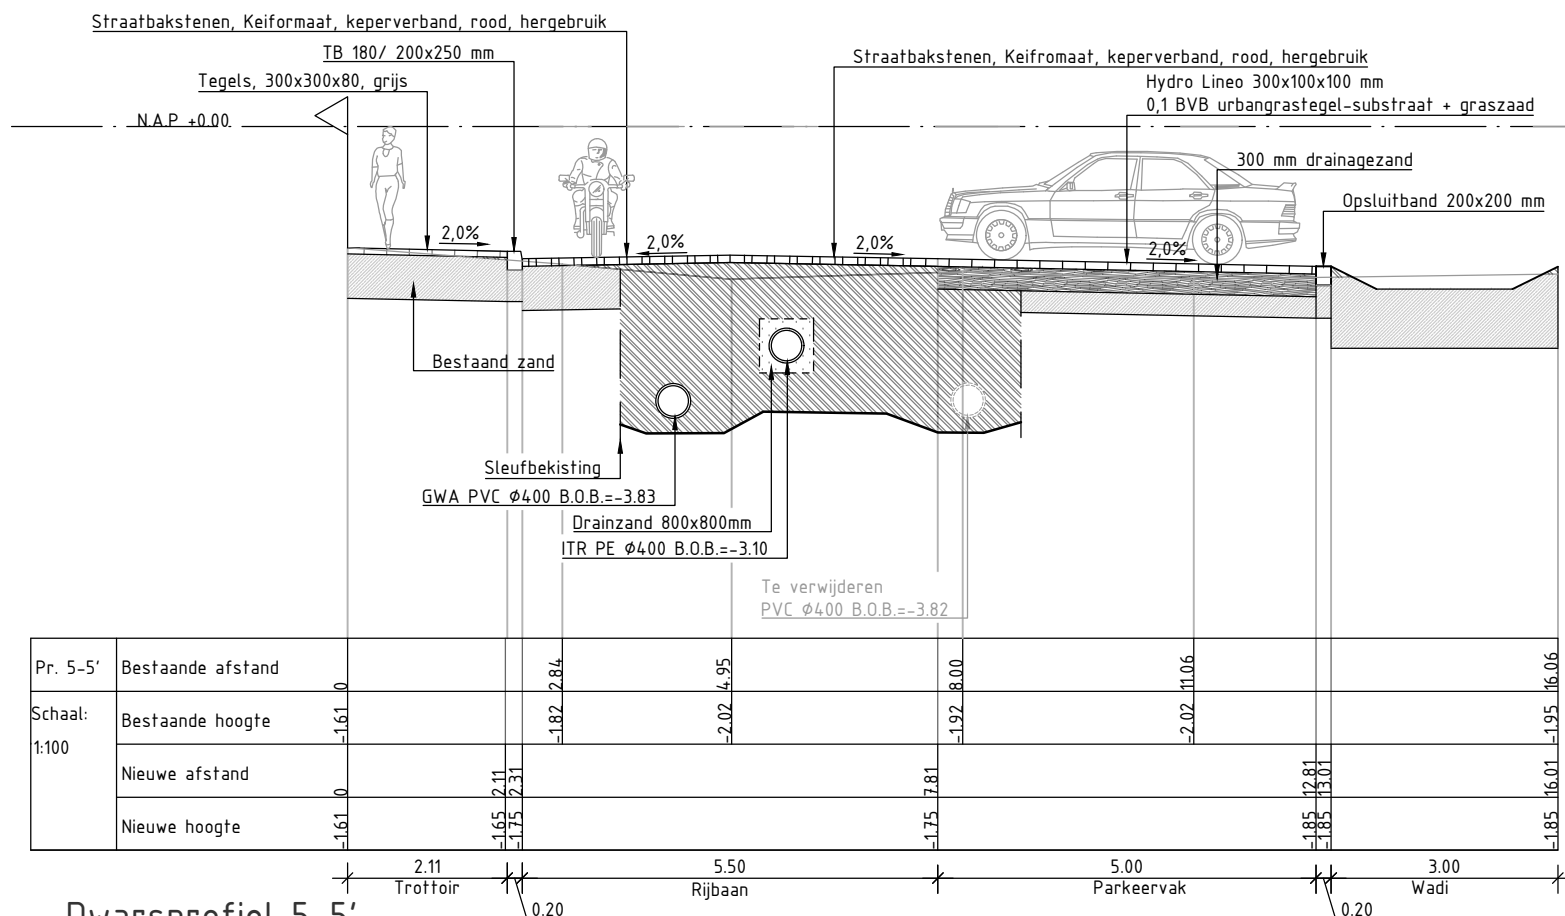


Dwarsprofiel 5-5'

SCHAAL 1:100

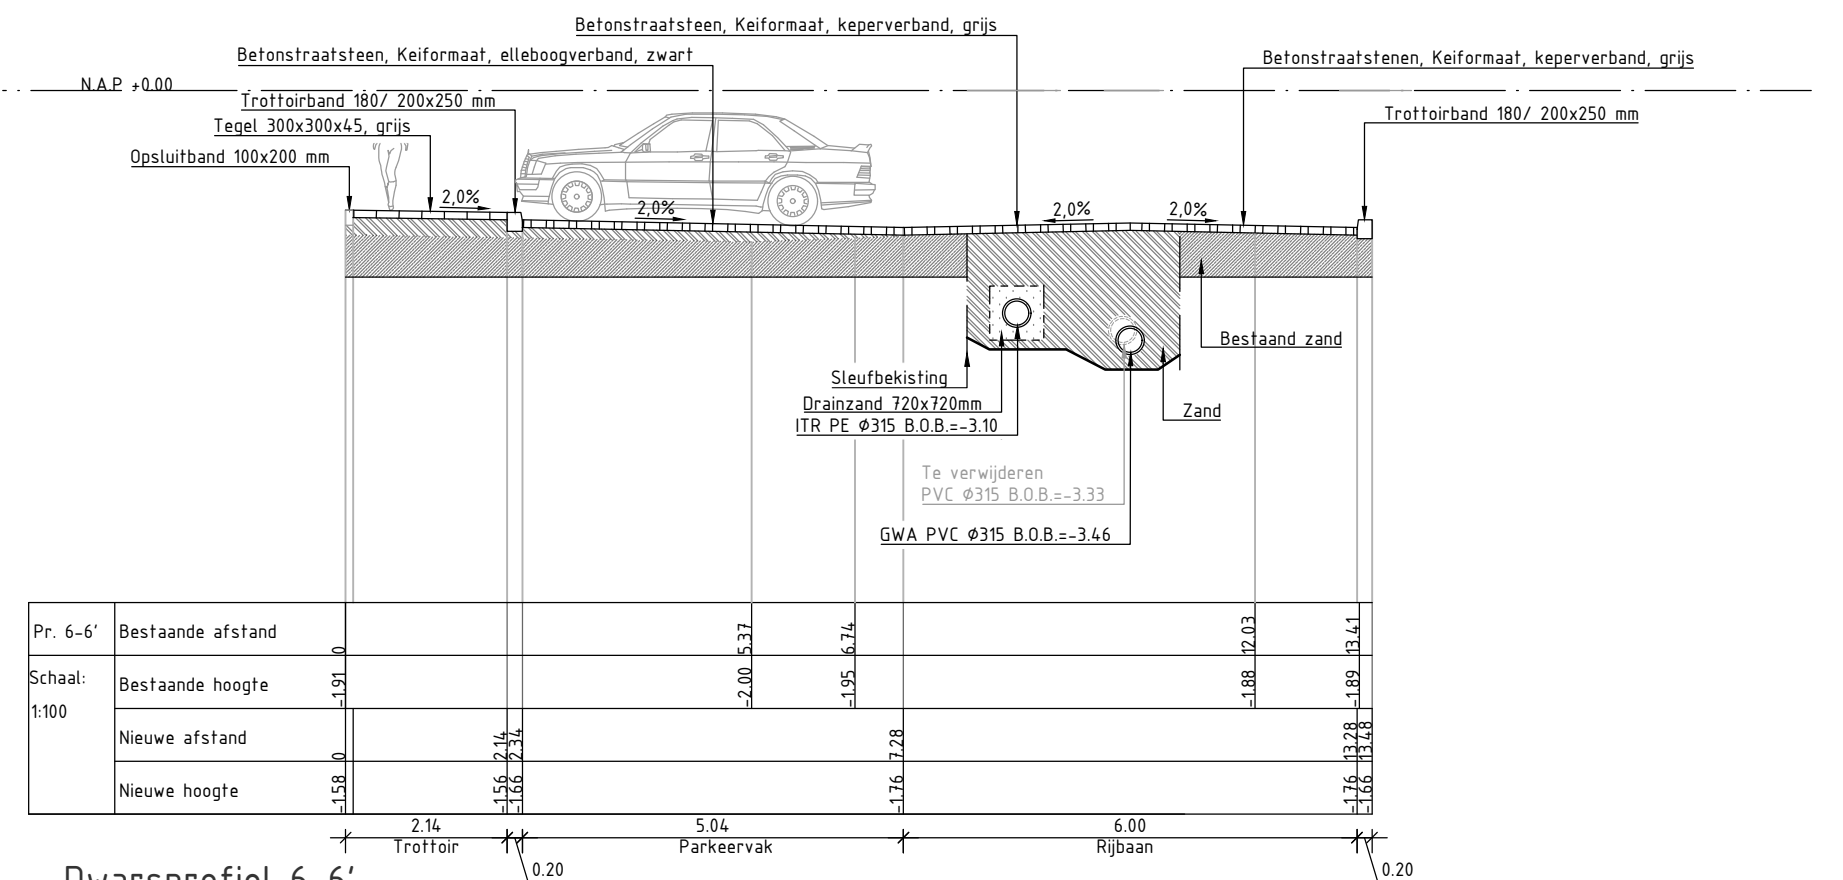

Dwarsprofiel 6-6'

SCHAAL 1:100

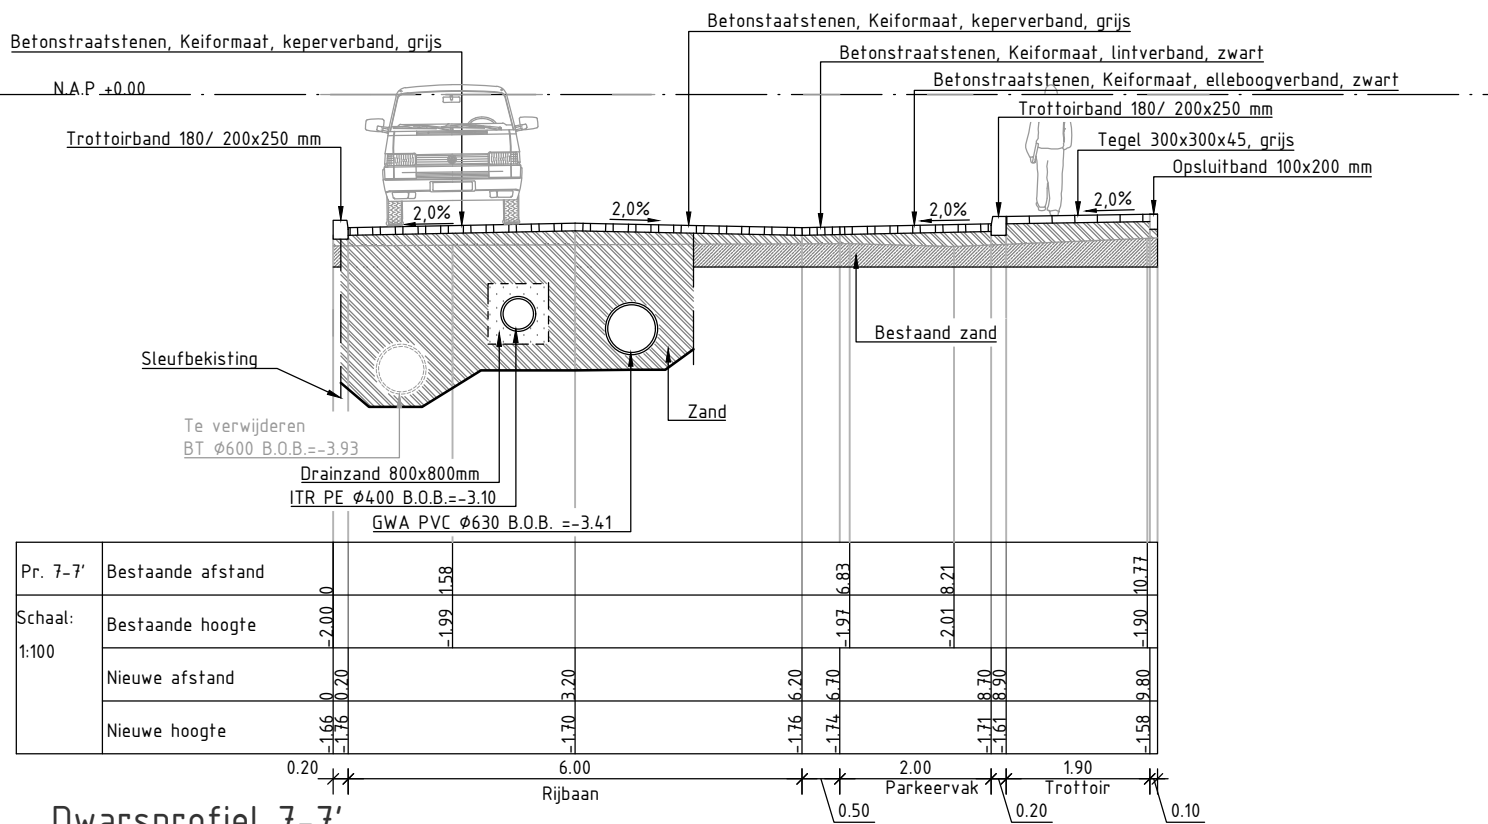

Dwarsprofiel 7-7'

SCHAAL 1:100

Legenda

- Bestaand zand
- Ontgraven
- Ontgraven en aanvullen zand
- Ontgraven en aanvullen drainagezand
- Verwijderen riolering
- Aanbrengen riolering
- Afschot incl. percentage
- Vervallen situatie
- Nieuwe situatie
- Watergang
- Erfgrens

| | | | | | |
|-------|--------------|------------|----------|-------------------------|--|
| F | | | | | |
| E | | | | | |
| D | | | | | |
| C | | | | | |
| B | | | | | |
| A | Definitief | 06-06-2025 | M. Daga | D.v.d. Heuvel/N. Rahman | |
| Wijz. | Omschrijving | Datum | Getekend | Gecontroleerd | |

| | | | | | |
|---|-------------------------|--|--------------|-----------------------------------|----------------|
| Project | | | | | |
| Wiekslag | | | | | |
| Onderdeel | | | | | |
| Profielen | | | | | |
| Project | W/B | Tekeningnummer | Schaal | Formaat | Blad |
| IP3.28 | 32 | MWO-24-025-DP | 1:200 | A1 | 1 |
| Tekenaar | Projectleider | Goedgekeurd | Besteknummer | Status | Datum uitgifte |
| M. Daga | D.v.d. Heuvel/N. Rahman | D.v.d. Heuvel/N. Rahman | 2024-21 | BE | 06-06-2025 |
| Bezoekadres | | Postadres | | Afdeling Stadsbeheer | |
| Groenedijk 10 2903 LZ Capelle aan den IJssel | | Postbus 70 2900 AB Capelle aan den IJssel | | Unit Project- en Ingenieursbureau | |