


Legenda		
Bestand	Verwijdering	Status
★★★★	Wegvoering	Nieuw
-----	Bevoering	Bestand
-----	Root - GWA	Vervallen
-----	Root - GWA	Vervallen
-----	Duker	Bestand
-----	Erfgrens	Bestand
-----	Kolkaandaling	Vervallen
-----	Huisaandaling	Vervallen
Verwijdering	Bestand	Status
-----	Rootput -GWA- beton	Vervallen
-----	Stroomrichting	Vervallen
-----	Puiknummer	Vervallen
-----	S.O.B.	Vervallen
-----	Rootput -GWA- beton	Bestand
-----	Stroomrichting	Bestand
-----	Puiknummer	Bestand
-----	S.O.B.	Bestand
-----	Rootput -HWA- beton	Vervallen
-----	Puiknummer	Vervallen
-----	S.O.B.	Vervallen
-----	Overstortput	Vervallen
-----	Straatfarkas	Vervallen
-----	Troefarkas	Vervallen
-----	Ontslappingsput	Vervallen



TE VERWIJDEREN SITUATIE B
SCHAAL 1:200

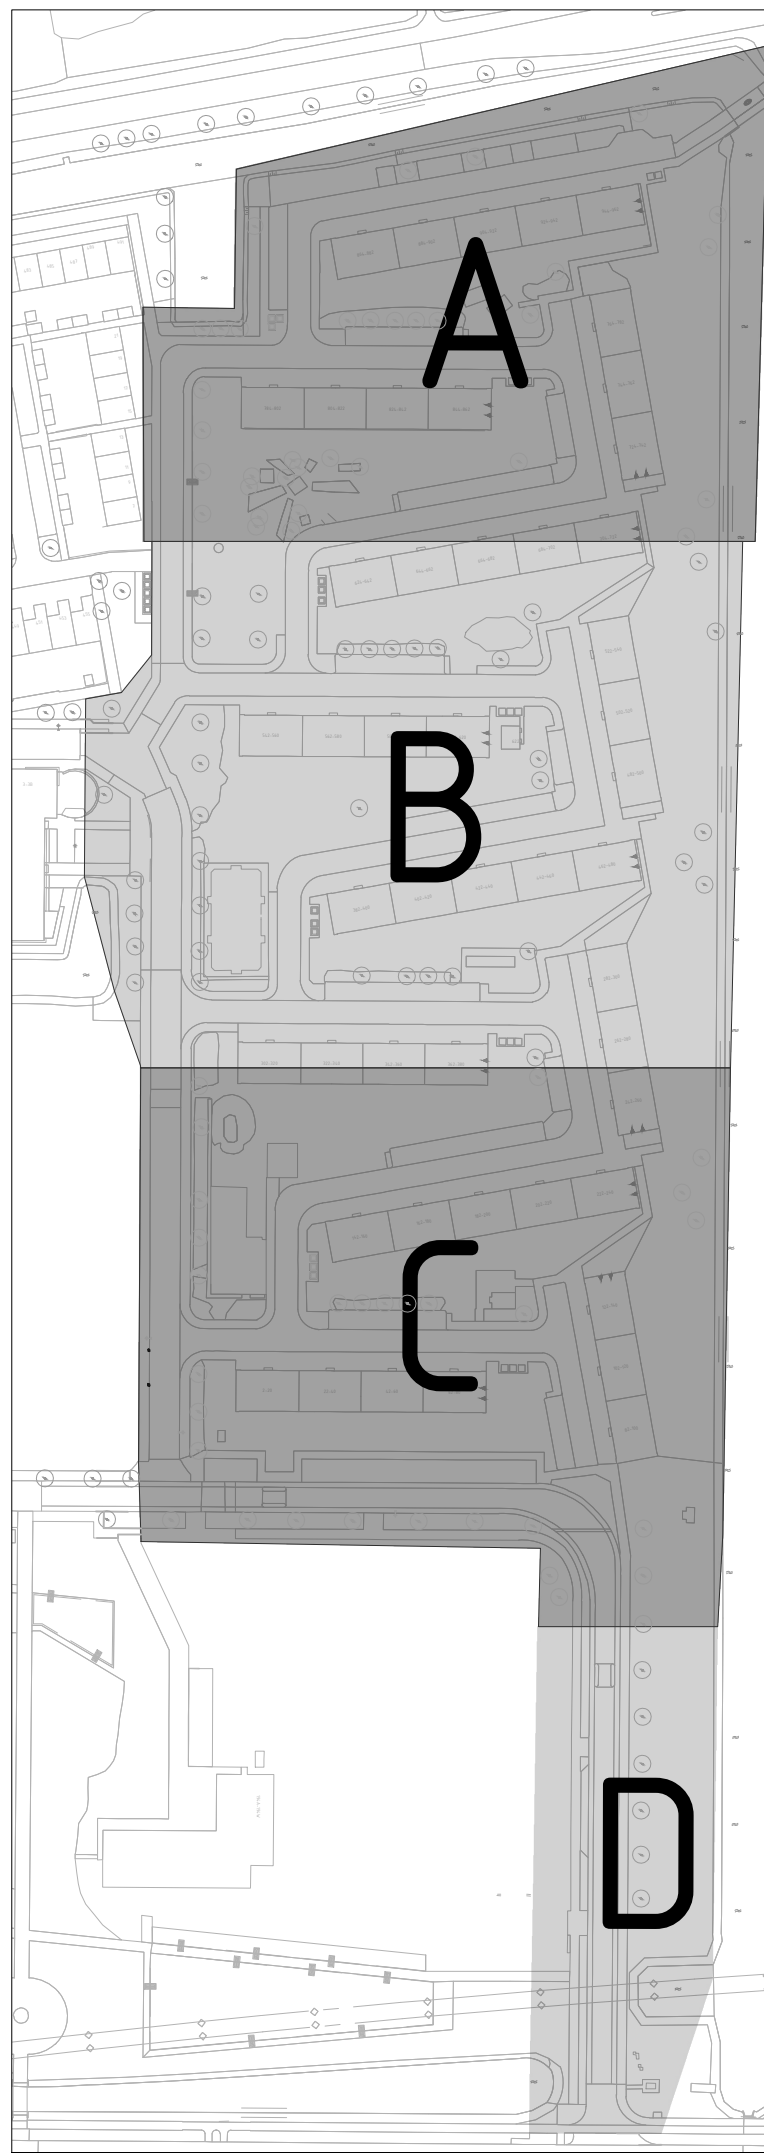

A
B
C

P					
E					
D					
C					
B					
A	Definitief	06-06-2024	J. Uilowska	G.v.d. Heuvel/N. Rahman	
Wp:	Omschrijving	Datum	Getekend	Gecontroleerd	
Project					
Wiekslag					
Onderaand					
Riolering te verwijderen					
Project	Wp	Tekeningnummer	Schaal	Formaat	Blad
IP3 28	32	MWO-24-025-RTSL	1:200	A0	2
Tekenaar	J. Uilowska	Projectleider	D.v.d. Heuvel/N. Rahman	Goedgekeurd	Bekeken
Bezoekadres	Greenwijk 10	Postadres	Postbus 70	Bekeken	Bekeken
	3953 LZ Capelle aan den IJssel		3953 AB Capelle aan den IJssel		
gemeente Capelle C				Afdeling Stadsbeheer	
Unit Project - en Ingenieursbureau					