



TE VERWIJDEREN SITUATIE D
SCHAAL 1:200

| Legenda | | |
|-----------|---------------------|-----------|
| Oorsprong | | Status |
| ★★★★★ | Weggrens | Nieuw |
| ----- | Bebouwing | Bestaand |
| ----- | Rioot - GWA | Vervallen |
| ----- | Rioot - GWA | Bestaand |
| ----- | Duker | Bestaand |
| ----- | Erfgrens | Bestaand |
| ----- | Kolkansluiting | Vervallen |
| ----- | Huisaansluiting | Vervallen |
| Symbool | | Status |
| | Roodput -GWA- beton | Vervallen |
| | Strooerichting | Vervallen |
| | Putnummer | Vervallen |
| | B.O.B. | Vervallen |
| | Roodput -GWA- beton | Bestaand |
| | Strooerichting | Bestaand |
| | Putnummer | Bestaand |
| | B.O.B. | Bestaand |
| | Roodput -HWA- beton | Vervallen |
| | Putnummer | Vervallen |
| | B.O.B. | Vervallen |
| | Overstortput | Vervallen |
| | Straatkuik | Vervallen |
| | Trottoirkuik | Vervallen |
| | Ontfangingsput | Vervallen |

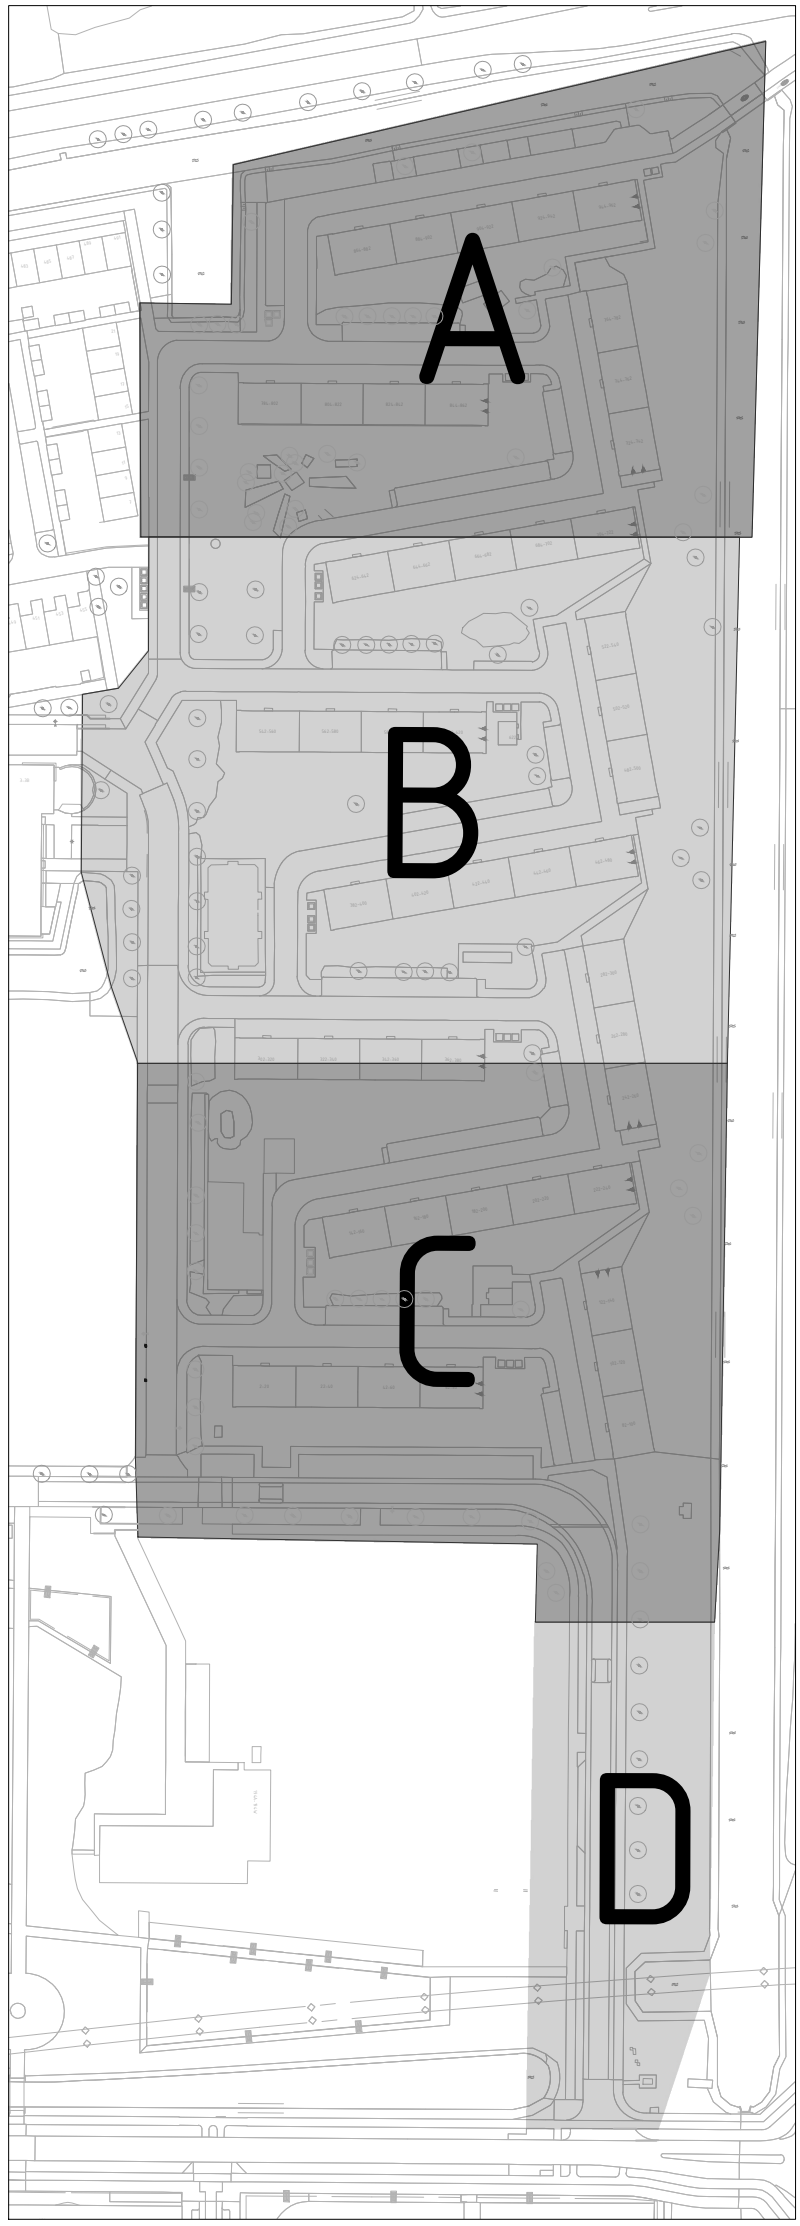

| | | | | | | | | | |
|---------------------------------|--------------|-----------------|--------------------------------|-------------|---|-----------------------------------|-----------------------|------------------|-------------------------|
| F | | | | | | | | | |
| E | | | | | | | | | |
| D | | | | | | | | | |
| C | | | | | | | | | |
| B | | | | | | | | | |
| A | Definitief | | | | 06-06-2025 | J. Ulidowska | | | D.v.d. Heuvel/N. Rahman |
| Wkt. | Omschrijving | | | | Datum | Getekend | | | Gecontroleerd |
| Project | | | | | | | | | |
| Wiekslag | | | | | gemeente Capelle aan den IJssel  | | | | |
| Onderdeel | | | | | | | | | |
| Riolering te verwijderen | | | | | | | | | |
| Project | Wp | Tekeningnummer | Schaal | Formaat | Blad | Aantal | Documentnummer | | |
| IPS 28 | 32 | MWO-24-025-RTSL | 1:200 | A0 | 4 | 4 | MWO-24-025-RTSL04-BEA | | |
| Tekenaar | J. Ulidowska | Projectleider | D.v.d. Heuvel/N. Rahman | Geplandeerd | 2024-21 | Status | BE | Datum afgeleverd | 06-06-2025 |
| Bezoekadres | | | Postadres | | | | | | |
| Grenswijk 10 | | | Postbus 70 | | | | | | |
| 2963 LZ Capelle aan den IJssel | | | 2965 AB Capelle aan den IJssel | | | | | | |
| | | | | | | Afdeling Stadsbeheer | | | |
| | | | | | | Unit Project- en Ingenieursbureau | | | |