
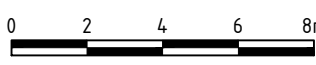
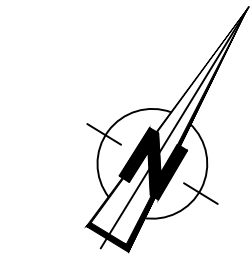


TE VERWIJDEREN SITUATIE A
SCHAAL 1:200

Legenda		
Bestand	Beooging	Status
*****	Weggrens	Nieuw
---	Beooging li element	Bestand
---	Trotoirband 180/200x250 mm	Vervallen
---	Trotoirband 180/250x250 mm	Vervallen
---	Opstalband 80x200 mm	Vervallen
---	Opstalband 100x200 mm	Vervallen
---	Materialiigrens	Vervallen
---	Thermoplast	Vervallen

Symbool	Beooging	Status
[Symbol]	Roadput	Bestand
[Symbol]	Roadput	Vervallen
[Symbol]	Trotoirput	Bestand
[Symbol]	Trotoirput	Bestand
[Symbol]	Trotoirput	Vervallen
[Symbol]	Trotoirput	Vervallen
[Symbol]	Irrialelement 180x450x1000 mm	Vervallen
[Symbol]	Fietsnietje	Vervallen
[Symbol]	Lichtmast	Bestand
[Symbol]	Lichtmast	Vervallen
[Symbol]	Betondop met vierkanten voet	Vervallen
[Symbol]	Straatput water	Bestand
[Symbol]	Straatput gas	Vervallen
[Symbol]	Ondergrondse containers	Vervallen
[Symbol]	Ondergrondse containers	Bestand
[Symbol]	Kast elektr	Bestand
[Symbol]	Kast cel	Bestand
[Symbol]	Brandaan	Bestand
[Symbol]	Afvalbak	Vervallen
[Symbol]	Boom	Vervallen
[Symbol]	Boom	Bestand
[Symbol]	Zitbank	Vervallen
[Symbol]	Picknicktafel	Vervallen
[Symbol]	Speeltoestel	Vervallen
[Symbol]	Brevenbus	Vervallen
[Symbol]	Water	Bestand
[Symbol]	Altegras	Vervallen
[Symbol]	Gras	Vervallen
[Symbol]	Heester	Vervallen
[Symbol]	Tegel 500x500 mm halfsteenverband - grijs	Vervallen
[Symbol]	Tegel 300x300x45 mm halfsteenverband - grijs	Vervallen
[Symbol]	Tegel 300x300x80 mm halfsteenverband - grijs	Vervallen
[Symbol]	Straatbasteen keformaat - rood	Vervallen
[Symbol]	Straatbasteen deformat - rood	Vervallen
[Symbol]	Betonstraalsteen keformaat halfverband - grijs	Vervallen
[Symbol]	Betonstraalsteen keformaat kepeverband - grijs	Vervallen
[Symbol]	Betonstraalsteen keformaat halfverband - grijs	Vervallen
[Symbol]	Betonstraalsteen keformaat halfverband - grijs	Vervallen
[Symbol]	Asfalt - zwart	Vervallen
[Symbol]	Houtloppers	Vervallen
[Symbol]	Rubberegel	Vervallen
[Symbol]	Tegel 300x300x45 mm halfsteenverband - grijs	Bestand
[Symbol]	Tegel 300x300x45 mm halfsteenverband - rood	Bestand
[Symbol]	Tegel 300x300x80 mm halfsteenverband - grijs	Bestand
[Symbol]	Betonstraalsteen keformaat halfverband - grijs	Bestand
[Symbol]	Betonstraalsteen keformaat halfverband - rood	Bestand
[Symbol]	Betonstraalsteen keformaat halfverband - grijs	Bestand
[Symbol]	Betonstraalsteen keformaat kepeverband - grijs	Bestand
[Symbol]	Asfalt - zwart	Bestand
[Symbol]	Tegel 300x50x80 mm halfsteenverband - rood	Bestand
[Symbol]	Couping met steenslag R40/30	Bestand
[Symbol]	Betonsplaat	Vervallen
[Symbol]	Helwerk	Vervallen
[Symbol]	Helwerk	Bestand
[Symbol]	Bloembak	Vervallen
[Symbol]	Verkeersbord	Vervallen
[Symbol]	Haag	Vervallen

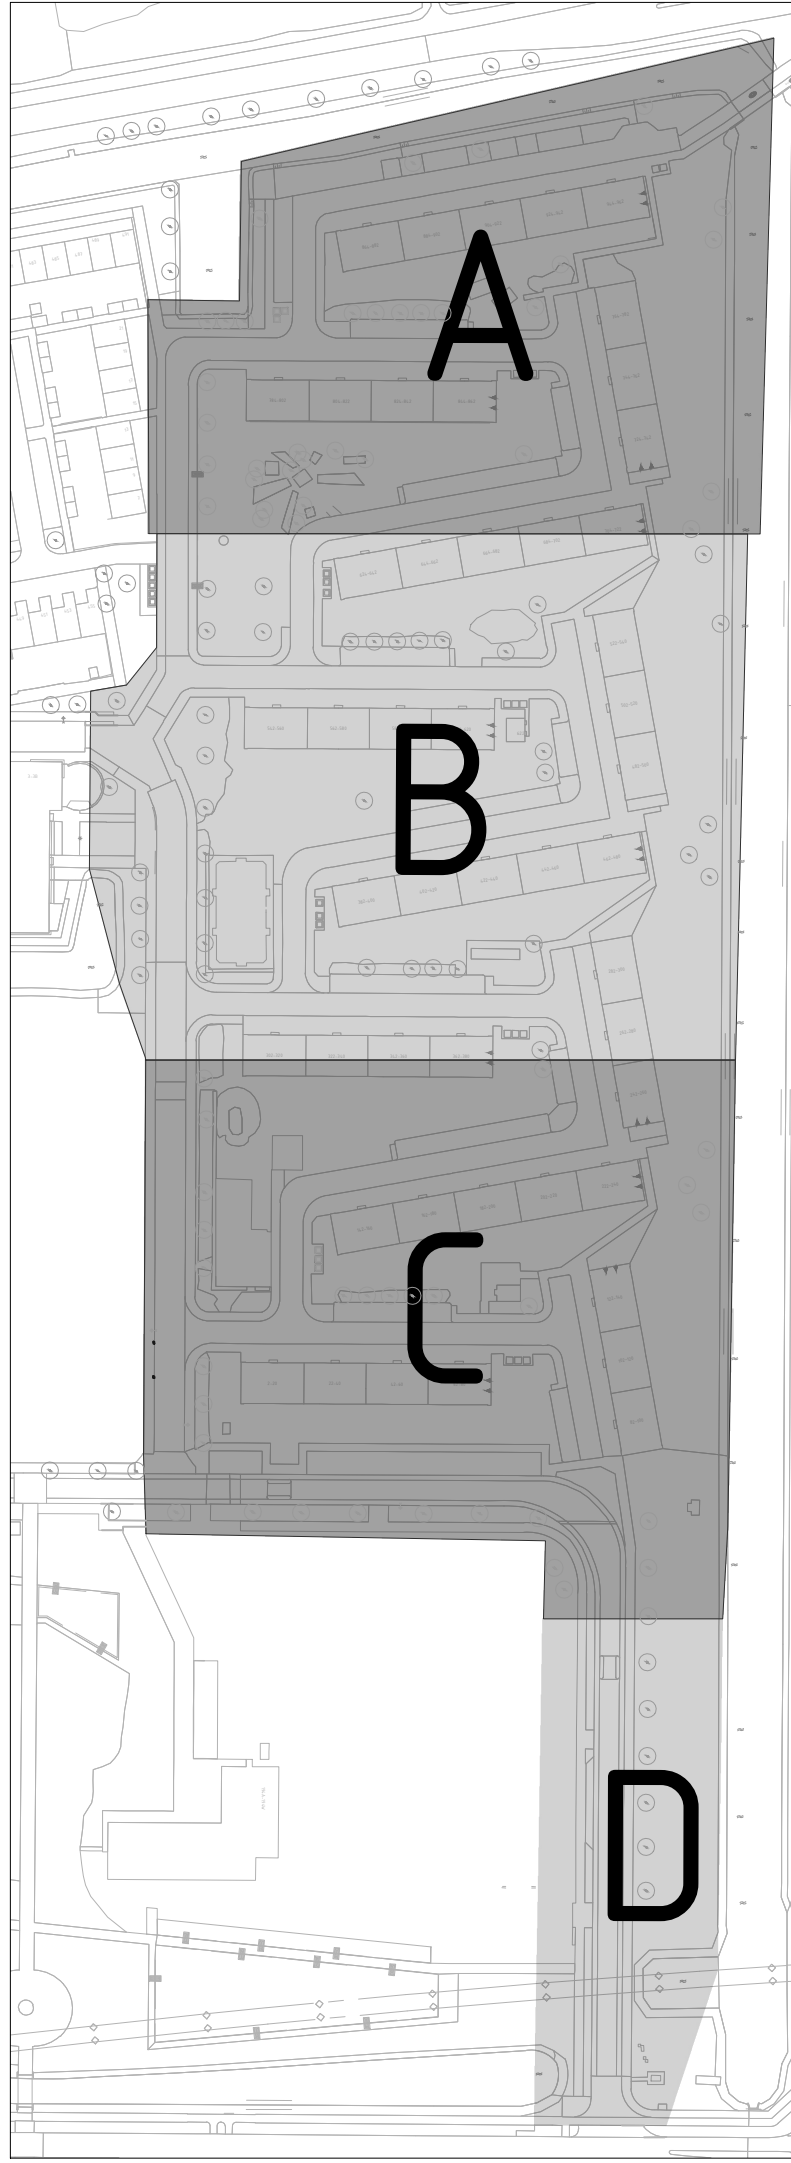

P				
E				
D				
C				
B				
A	Definitief	06-06-2025	Feras Al Omari	D.v.d. Heuvel/N. Rahman
Wp	Omschrijving	Datum	Getekend	Gecontroleerd

Project

Wiekslag

Onderdeel

Te verwijderen situatie verhanding

Project	Wp	Tekeningnummer	Schaal	Formaat	Blad	Aantal	Documentnummer
WP3 28	32	MWO-24-025-SL	1:200	A0	1	4	MWO-24-025-SL01-BEA
Tekenaar	Feras Al Omari	Projectleider	D.v.d. Heuvel/N. Rahman	Geplaatst	2024-21	Status	Datum afgeleverd
Bezoekadres	Gravenhijk 10	Postadres	Postbus 70	2060 AB Capelle aan den IJssel	Afdeling Stadsbeheer		
				Unit Project- en Ingenieursbureau			

gemeente

Capelle

aan den IJssel

Wettelijke aansprakelijkheid: De afgeleverde tekening draagt het kenmerk van de afgeleverde tekening. De afgeleverde tekening is niet te gebruiken voor andere doeleinden. De afgeleverde tekening is niet te kopiëren. De afgeleverde tekening is niet te verspreiden. De afgeleverde tekening is niet te openbaar maken. De afgeleverde tekening is niet te gebruiken voor andere doeleinden. De afgeleverde tekening is niet te kopiëren. De afgeleverde tekening is niet te verspreiden. De afgeleverde tekening is niet te openbaar maken.