TE VERWIJDEREN SITUATIE B

SCHAAL 1:200

Legenda

Geometrie	Omschrijving	Status
	Werkgrens	Nieuw
	Bebouwing	Bestaand
	Betonnen U element	Vervallen
TB18	Trottoirband 180/200x250 mm	Vervallen
TB13	Trottoirband 130/150x250 mm	Vervallen
OB8	Opsluitband 80x200 mm	Vervallen
OB10	Opsluitband 100x200 mm	Vervallen
	Materiaalgrens	Vervallen
	Thermoplast	Vervallen

Symbool	Omschrijving	Status
	Rioolput	Bestaand
	Rioolput	Vervallen
	Trottoirkolk	Bestaand
	Straatkolk	Bestaand
	Trottoirkolk	Vervallen
	Straatkolk	Vervallen
	Inritelement 180x450x1000 mm	Vervallen
	Fietsnietje	Vervallen
	Lichtmast	Bestaand
	Lichtmast	Vervallen
	Betonboi met vierkanten voet	Vervallen
	Straatpot water	Bestaand
	Straatpot gas	Bestaand
	Ondergrondse containers	Vervallen
	Ondergrondse containers	Bestaand
KAST	Kast elektra	Bestaand
KAT	Kast cai	Bestaand
	Brandkraan	Bestaand
	Afvalbak	Vervallen
	Boom	Vervallen
	Boom	Bestaand
	Zitbank	Vervallen
	Picknictafel	Vervallen
	Speeltoestel	Vervallen
	Brievenbus	Vervallen
	Water	Bestaand
	Afzetpaal	Vervallen
	Gras	Vervallen
	Heester	Vervallen
KS	Tegel 500x500 mm halfsteenverband - grijs	Vervallen
30x30 KS	Tegel 300x300x45 mm halfsteenverband - grijs	Vervallen
30x30 KS	Tegel 300x300x80 mm halfsteenverband - grijs	Vervallen
KF RO	Straatbaksteen keiformaat - rood	Vervallen
DF RO	Straatbaksteen dikformaat - rood	Vervallen
KF G	Betonstraatsteen keiformaat blokverband - grijs	Vervallen
KF G	Betonstraatsteen keiformaat kepverband - grijs	Vervallen
KF G	Betonstraatsteen keiformaat halfstverband - grijs	Vervallen
KF G	Betonstraatsteen keiformaat elleboogverband - grijs	Vervallen
	Asfalt - zwart	Vervallen
	Houtsnippers	Vervallen
	Rubbertegel	Vervallen
KS G	Tegel 300x300x45 mm halfsteenverband - grijs	Bestaand
KS R	Tegel 300x300x45 mm halfsteenverband - rood	Bestaand
KS G	Tegel 300x300x80 mm halfsteenverband - grijs	Bestaand
KF G	Betonstraatsteen keiformaat halfstverband - grijs	Bestaand
KF R	Betonstraatsteen keiformaat halfstverband - rood	Bestaand
KF G	Betonstraatsteen keiformaat elleboogverband - grijs	Bestaand
KF G	Betonstraatsteen keiformaat kepverband - grijs	Bestaand
	Asfalt - zwart	Bestaand
30x15 G	Tegel 300x150x80 mm halfsteenverband - rood	Bestaand
	Coating met steenslag fietsbrug	Bestaand
	Betonplaat	Vervallen
	Hekwerk	Vervallen
	Hekwerk	Bestaand
	Bloembak	Vervallen
	Verkeersbord	Vervallen
	Haag	Vervallen

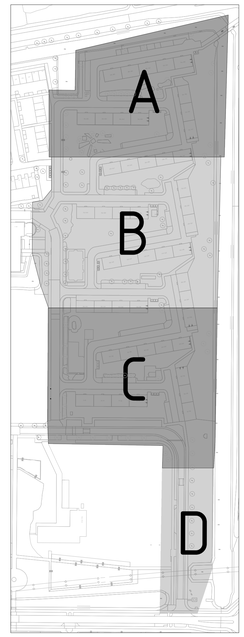

0 2 4 6 8m

F				
E				
D				
C				
B				
A	Definitief	06-06-2025	Feras Al Omari	D.v.d. Heuvel/N. Rahman
Wijz	Omschrijving	Datum	Getekend	Gecontroleerd

Project
Wiekslag
Onderdeel
Te verwijderen situatie verharding

gemeente Capelle aan den IJssel

Project	W/B	Tekeningnummer	Schaal	Formaat	Blad	Aantal	Documentnummer
IP3.28	32	MW0-24-025-SL	1:200	A0	2	4	MW0-24-025-SL02-BEA

Tekenaar	Projectleider	Goedgekeurd	Besteknummer	Status	Datum uitgifte
Feras Al Omari	D.v.d. Heuvel/N. Rahman	D.v.d. Heuvel/N. Rahman	2024-21	BE	06-06-2025

Bezoekadres
Groenelijk 10
2903 LZ Capelle aan den IJssel

Postadres
Postbus 70
2900 AB Capelle aan den IJssel

Afdeling Stadsbeheer
Unit Project- en Ingenieursbureau

Niets van deze tekening mag verveelvoudigd en/of openbaar gemaakt worden door middel van druk, fotokopie, microfilm of op welke andere wijze dan ook zonder voorafgaande schriftelijke toestemming van de gemeente Capelle aan den IJssel.