Legenda

Geometrie	Omschrijving	Status
	Werkgrens	Nieuw
	Bebouwing	Bestaand
	Betonnen U element	Vervallen
TB19	Trottoirband 180/200x250 mm	Vervallen
TB13	Trottoirband 130/150x250 mm	Vervallen
OB20	Opsluitband 80x200 mm	Vervallen
OB30	Opsluitband 100x200 mm	Vervallen
	Materiaalgrens	Vervallen
	Thermoplast	Vervallen

Symbool	Omschrijving	Status
	Rioolput	Bestaand
	Rioolput	Vervallen
	Trottoirkolk	Bestaand
	Straatkolk	Bestaand
	Trottoirkolk	Vervallen
	Straatkolk	Vervallen
	Inritelement 180x450x1000 mm	Vervallen
	Fietsnietje	Vervallen
	Lichtmast	Bestaand
	Lichtmast	Vervallen
	Betonbol met vierkanten voet	Vervallen
	Straatpot water	Bestaand
	Straatpot gas	Bestaand
	Ondergrondse containers	Vervallen
	Ondergrondse containers	Bestaand
	Kast elektra	Bestaand
	Kast cai	Bestaand
	Brandkraan	Bestaand
	Afvalbak	Vervallen
	Boom	Vervallen
	Boom	Bestaand
	Zitbank	Vervallen
	Picknictafel	Vervallen
	Speeltoestel	Vervallen
	Brievenbuis	Vervallen
	Water	Bestaand
	Afzetpaal	Vervallen
	Gras	Vervallen
	Heester	Vervallen
	Tegel 500x500 mm halfsteenverband - grijs	Vervallen
30x45	Tegel 300x300x45 mm halfsteenverband - grijs	Vervallen
30x80	Tegel 300x300x80 mm halfsteenverband - grijs	Vervallen
KF	Straatbaksteen keiformaat - rood	Vervallen
KF	Straatbaksteen dikformaat - rood	Vervallen
KS	Betonstraatsteen keiformaat blokverband - grijs	Vervallen
KS	Betonstraatsteen keiformaat keperverband - grijs	Vervallen
KS	Betonstraatsteen keiformaat halfsteenverband - grijs	Vervallen
KS	Betonstraatsteen keiformaat elleboogverband - grijs	Vervallen
	Asfalt - zwart	Vervallen
	Houtsnippers	Vervallen
	Rubbertegel	Vervallen
	Tegel 300x300x45 mm halfsteenverband - grijs	Bestaand
	Tegel 300x300x45 mm halfsteenverband - rood	Bestaand
	Tegel 300x300x80 mm halfsteenverband - grijs	Bestaand
KS	Betonstraatsteen keiformaat halfsteenverband - grijs	Bestaand
KF	Betonstraatsteen keiformaat halfsteenverband - rood	Bestaand
KS	Betonstraatsteen keiformaat elleboogverband - grijs	Bestaand
KS	Betonstraatsteen keiformaat keperverband - grijs	Bestaand
	Asfalt - zwart	Bestaand
150x80	Tegel 300x150x80 mm halfsteenverband - rood	Bestaand
	Coating met steenslag fietsbrug	Bestaand
	Betonplaat	Vervallen
	Hekwerk	Vervallen
	Hekwerk	Bestaand
	Bloembak	Vervallen
VP	Verkeersbord	Vervallen
	Haag	Vervallen

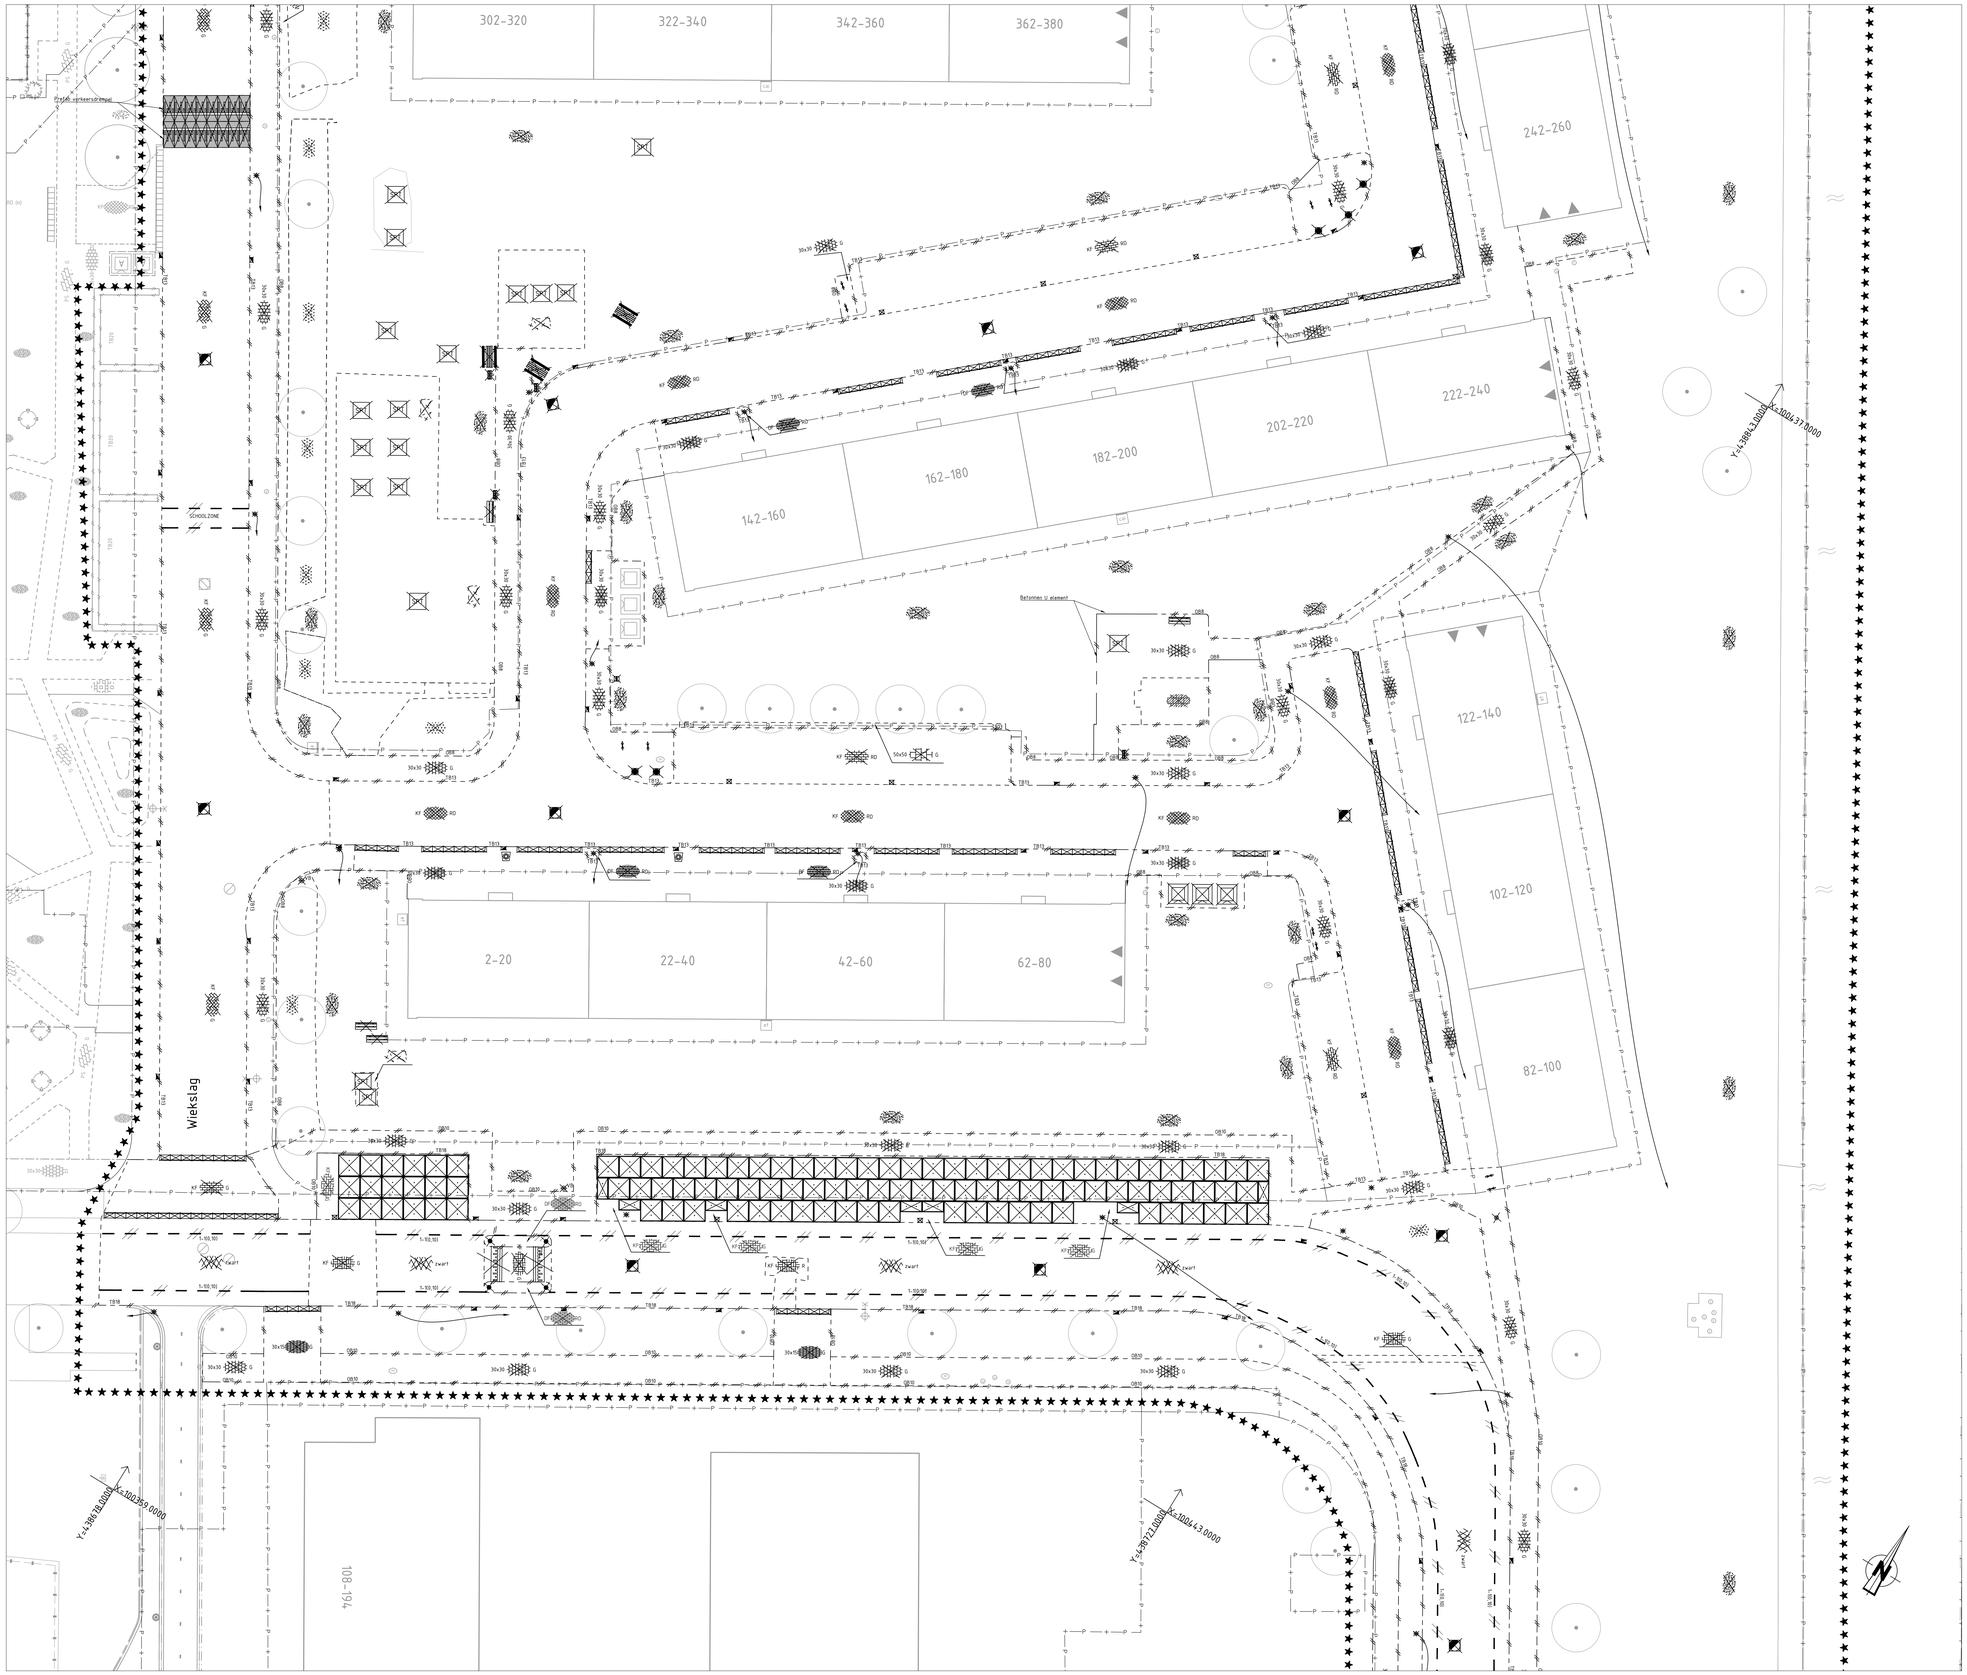

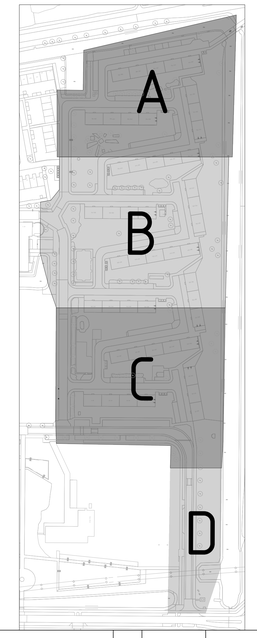

TE VERWIJDEREN SITUATIE C

SCHAAL 1:200

F				
E				
D				
C				
B				
A	Definitief	06-06-2025	Feras Al Omari	D.v.d. Heuvel/N. Rahman
Wijz.	Omschrijving	Datum	Getekend	Gecontroleerd

Project

Wiekslag

Onderdeel

Te verwijderen situatie verharding

gemeente Capelle aan den IJssel

Project	W/B	Tekeningnummer	Schaal	Formaat	Blad	Aantal	Documentnummer
IP3.28	32	MWO-24-025-SL	1:200	A0	3	4	MWO-24-025-SL03-BEA

Tekenaar	Projectleider	Goedgekeurd	Besteknummer	Status	Datum uitgifte
Feras Al Omari	D.v.d. Heuvel/N. Rahman	D.v.d. Heuvel/N. Rahman	2024-21	BE	06-06-2025

Bezoekadres
Gronedijk 10
2903 LZ Capelle aan den IJssel

Postadres
Postbus 70
2900 AB Capelle aan den IJssel

Afdeling Stadsbeheer
Unit Project- en Ingenieursbureau

Rechten van deze tekening rusten overeenkomstig wettelijk voorschrijven gemeente worden door middel van deze. Kenmerken. Verzonden of op welke wijze dan ook verder vermenigvuldigd, openbaar gemaakt, bewerkt of aan derden ter beschikking gesteld zonder voorafgaande schriftelijke toestemming van de gemeente Capelle aan den IJssel.