


Detail 1

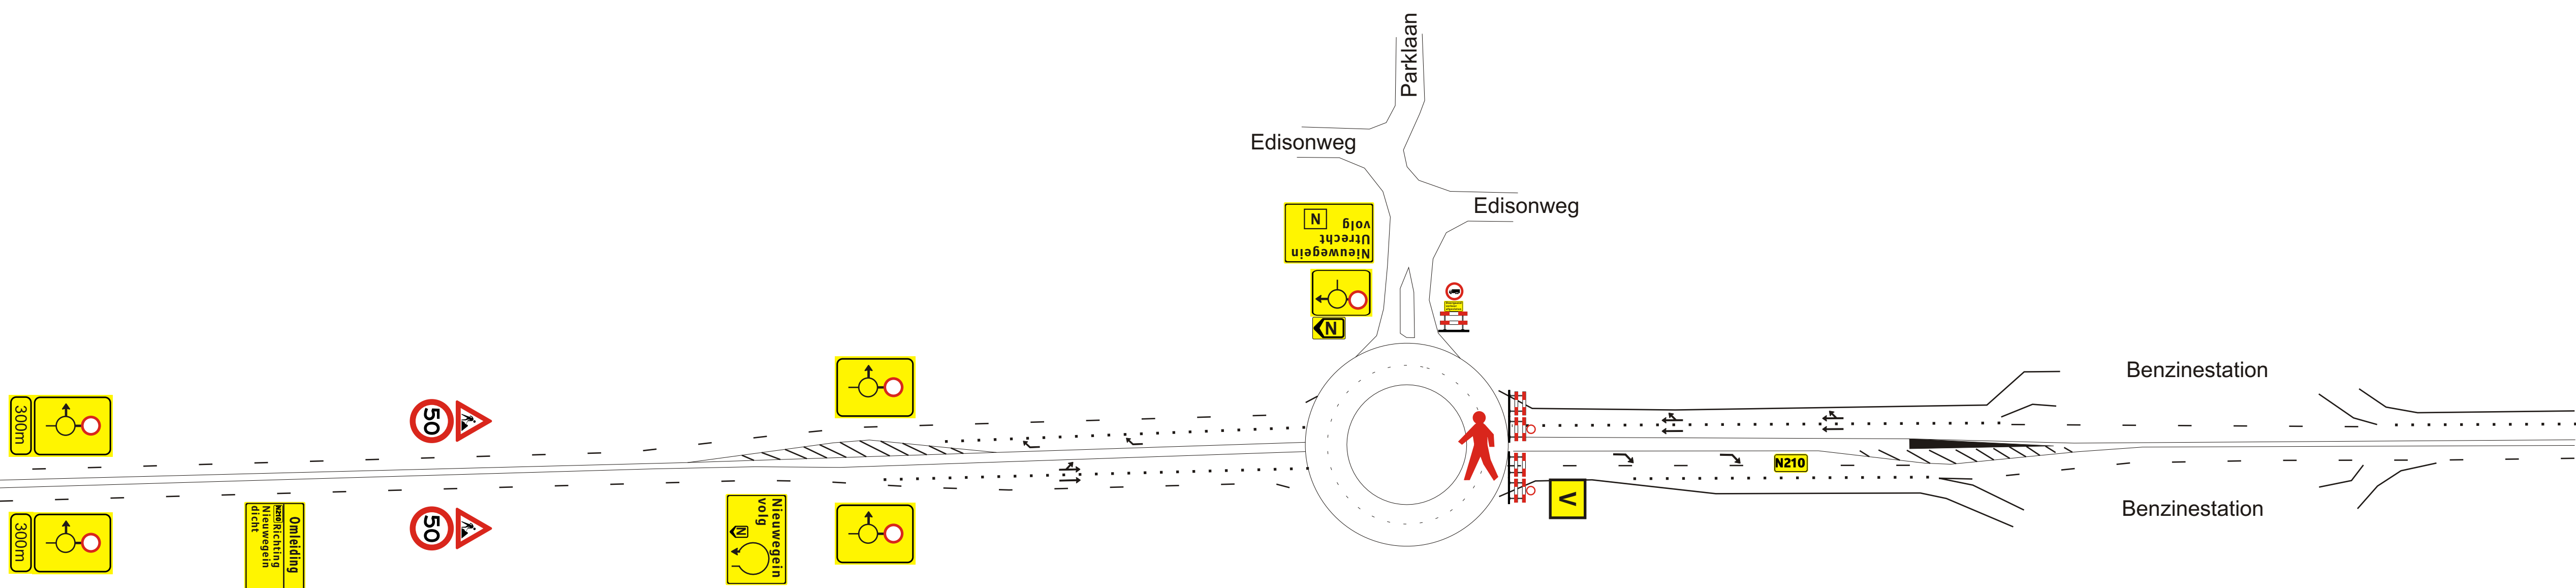

Detail 2

Afzetkegels



Opmerkingen: afplakken/ afkruisen ANWB borden <div></div> Werkvak					
1	12-05-14	Definitief	AVD	Gkl	
0	21-04-14	Concept	AVD	Gkl	
Wijz.	Datum	Omschrijving	Get.	Cont.	Extern
<div>DOVER verkeersmaatregelen Leveringsnet</div>			DOVER verkeersmaatregelen B.V. Postbus 21 4190 CA GELDERMALSEN tel. 0345 - 61.22.52 fax 0345 - 61.25.57		
Opdrachtgever:			Provincie Utrecht Postbus 80300 3508 TH UTRECHT		
<div> provincie :: Utrecht</div>					
Project:	Verkeersmaatregelen tb.v. asfaltonderhoud N210 tussen Parklaan en Baronieweg Kmp 46.4 t/m 48.6 FASE 1				
Onderdeel:	Afzettingen en omleidingen			Schaal: N.v.t.	
Getekend door:	Tekening nummer:	14-0326-01-01		Formaat: A0	