



Detail: asfaltgoot bij vervanging diverse lagen asfalt

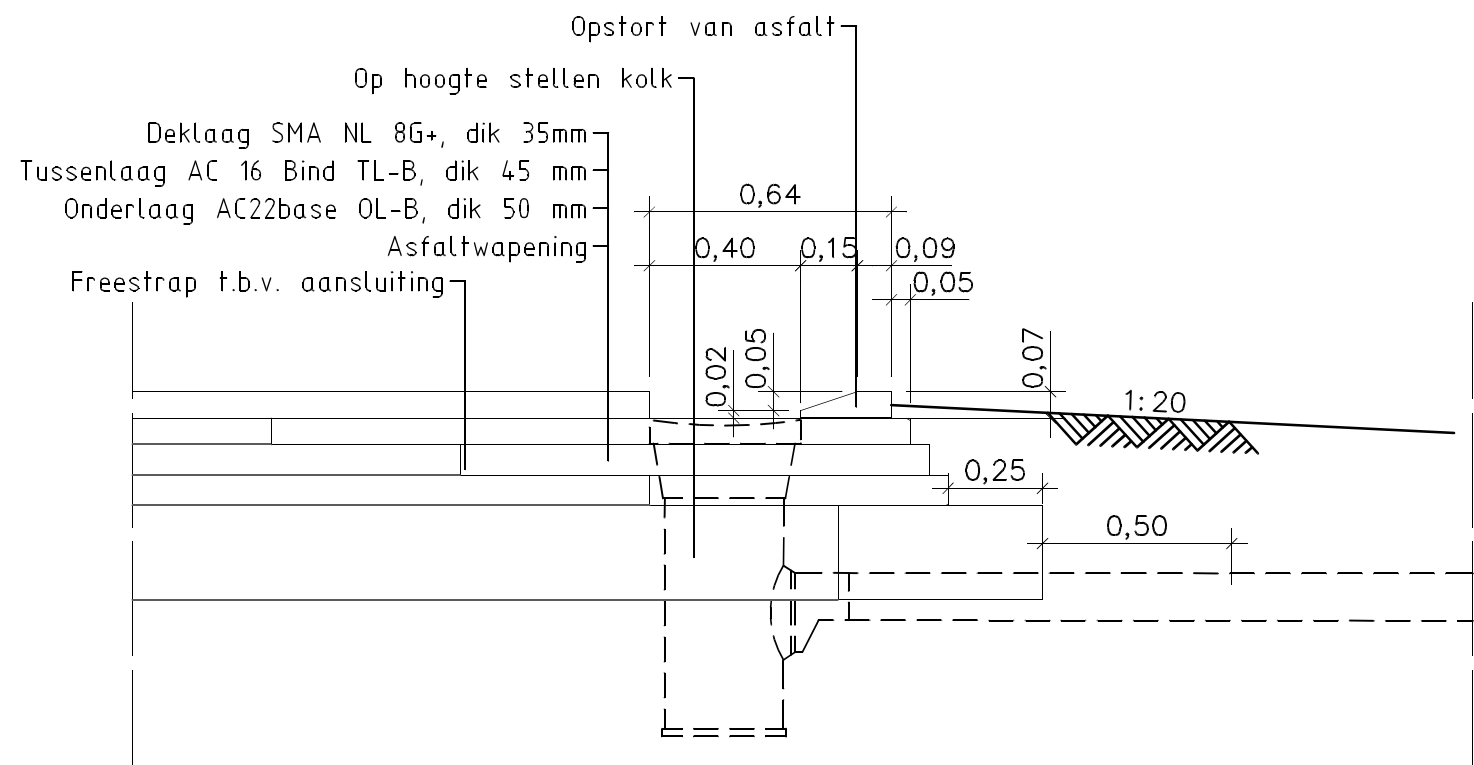

Detail: asfaltgoot bij vervanging deklaag

N210 ROTTERDAM-NIEUWEGEIN														
Reconstructie van de provinciale weg N210 "Weg der Verenigde Naties" Detailtekening												PROJECTNUMMER: 4311979		
												BLAD 1		
Asfaltgoot														
											ONT.			
d.d.											190614			
 provincie :: Utrecht												SCHAAL 1 : 20		
												Formaat A3		
												N210DIV0001		
												N210UP-0028A		