


LEGENDA

- AANBRENGEN ASFALT
- INZAAIEN BERMEN
- AANBRENGEN DUBBELE GLASBOLREFLECTOR
- OP HOOGTE BRENGEN STRAATKOLK
- AANBRENGEN BAND 110/220X250
- WERKGRENS
- AANBRENGEN TROTTOIRKOLK

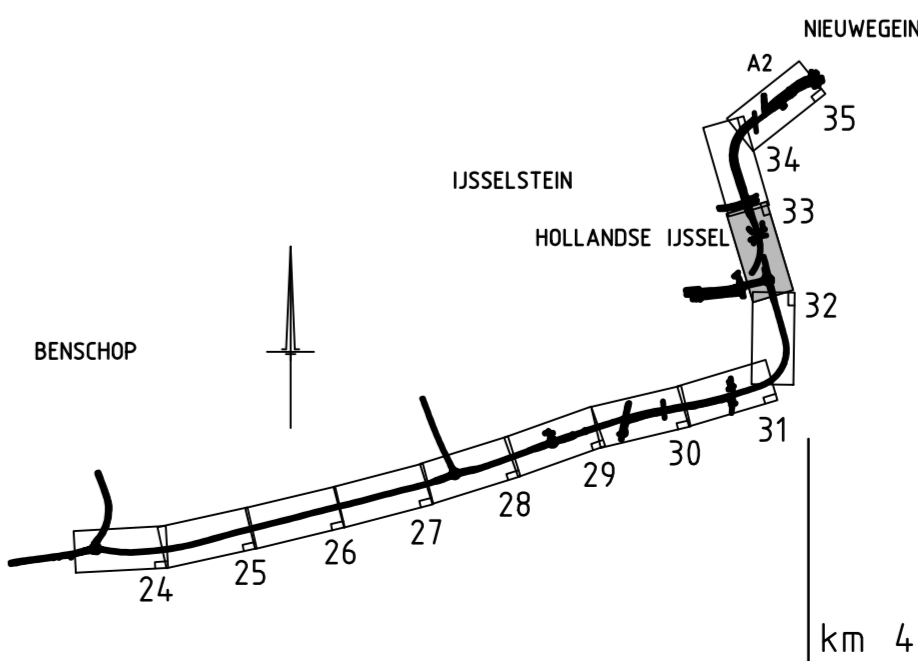

N210 ROTTERDAM-NEUWEGEIN

Reconstructie van de provinciale weg N210 "Weg der Verenigde Naties"
Aanlegtekeningen

Bestektekeningen in 6 bladen N210UP-0028A t/m N210UP-0033A

SITUATIE VAN km 48,5 T/M 49,1

OPM.	GEW.	GEW.	GEW.	ONT.	GEW.
d.d. 01/01/96	281106	121208	01/05/11		300514 300614

PROJECTNUMMER:
4311979

BLAD
33

SCHAAL
1 : 500

FORMAAT: S94 x 1261

N210-K33

N210UP-0033A

PROVINCIE UTRECHT