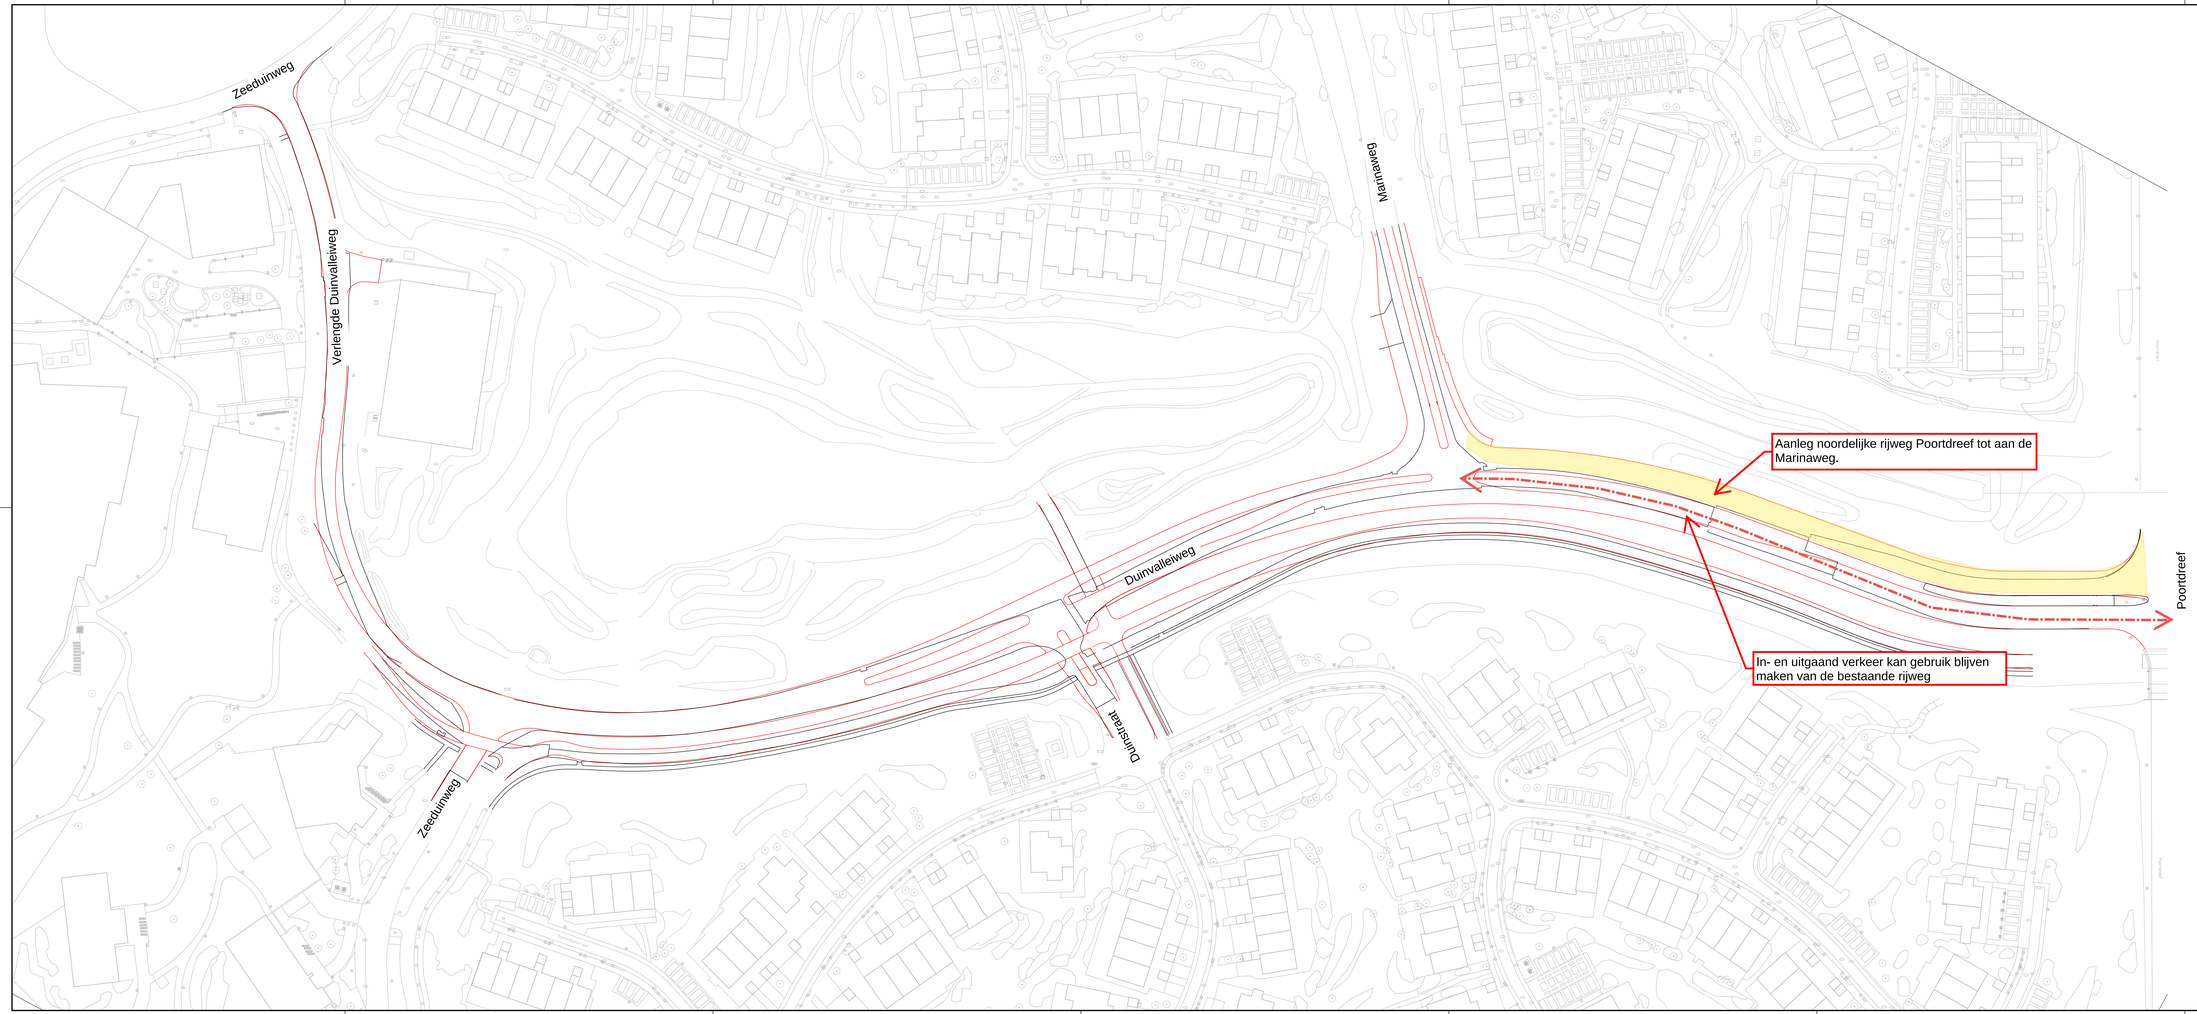


Verklaring

Bestaande rijweg & fietspad

Nieuwe rijweg & fietspad

FASE 1a

0 2 4 6 8m
Schaal 1:200

Maten in meters, tenzij anders vermeld
Hoeken in graden, tenzij anders vermeld
Peilmaten in meters t.o.v. N.A.P., tenzij anders vermeld
Diameters in mm, tenzij anders vermeld

Gemeente Almere
Postbus 200
1300 AE ALMERE
Tel. % 036


STADSRUIMTE
Projectmanagement en Contractvoorbereiding

Project:
Inrichting Vallei en afbouw Duinvalleiweg
in gebied 4G3 Duin Zuid De Vallei t.b.v. het project Duin

Onderdeel:
Bestaande rijbaan vs nieuwe situatie

Tekenaar: A. Tsoukanelis	Besteksnummer:	Fase: Besteksontwerp	Schaal: 1:500
Projectmanager: Y. Volker	Documentnr:	Formaat: A1-L (594x1470)	Bladnummer: 01
Status: Concept	Datum: 23-10-2024	Wijziging: _	Aantal bladen: 05

Bestandsnaam: Overzicht.mxd

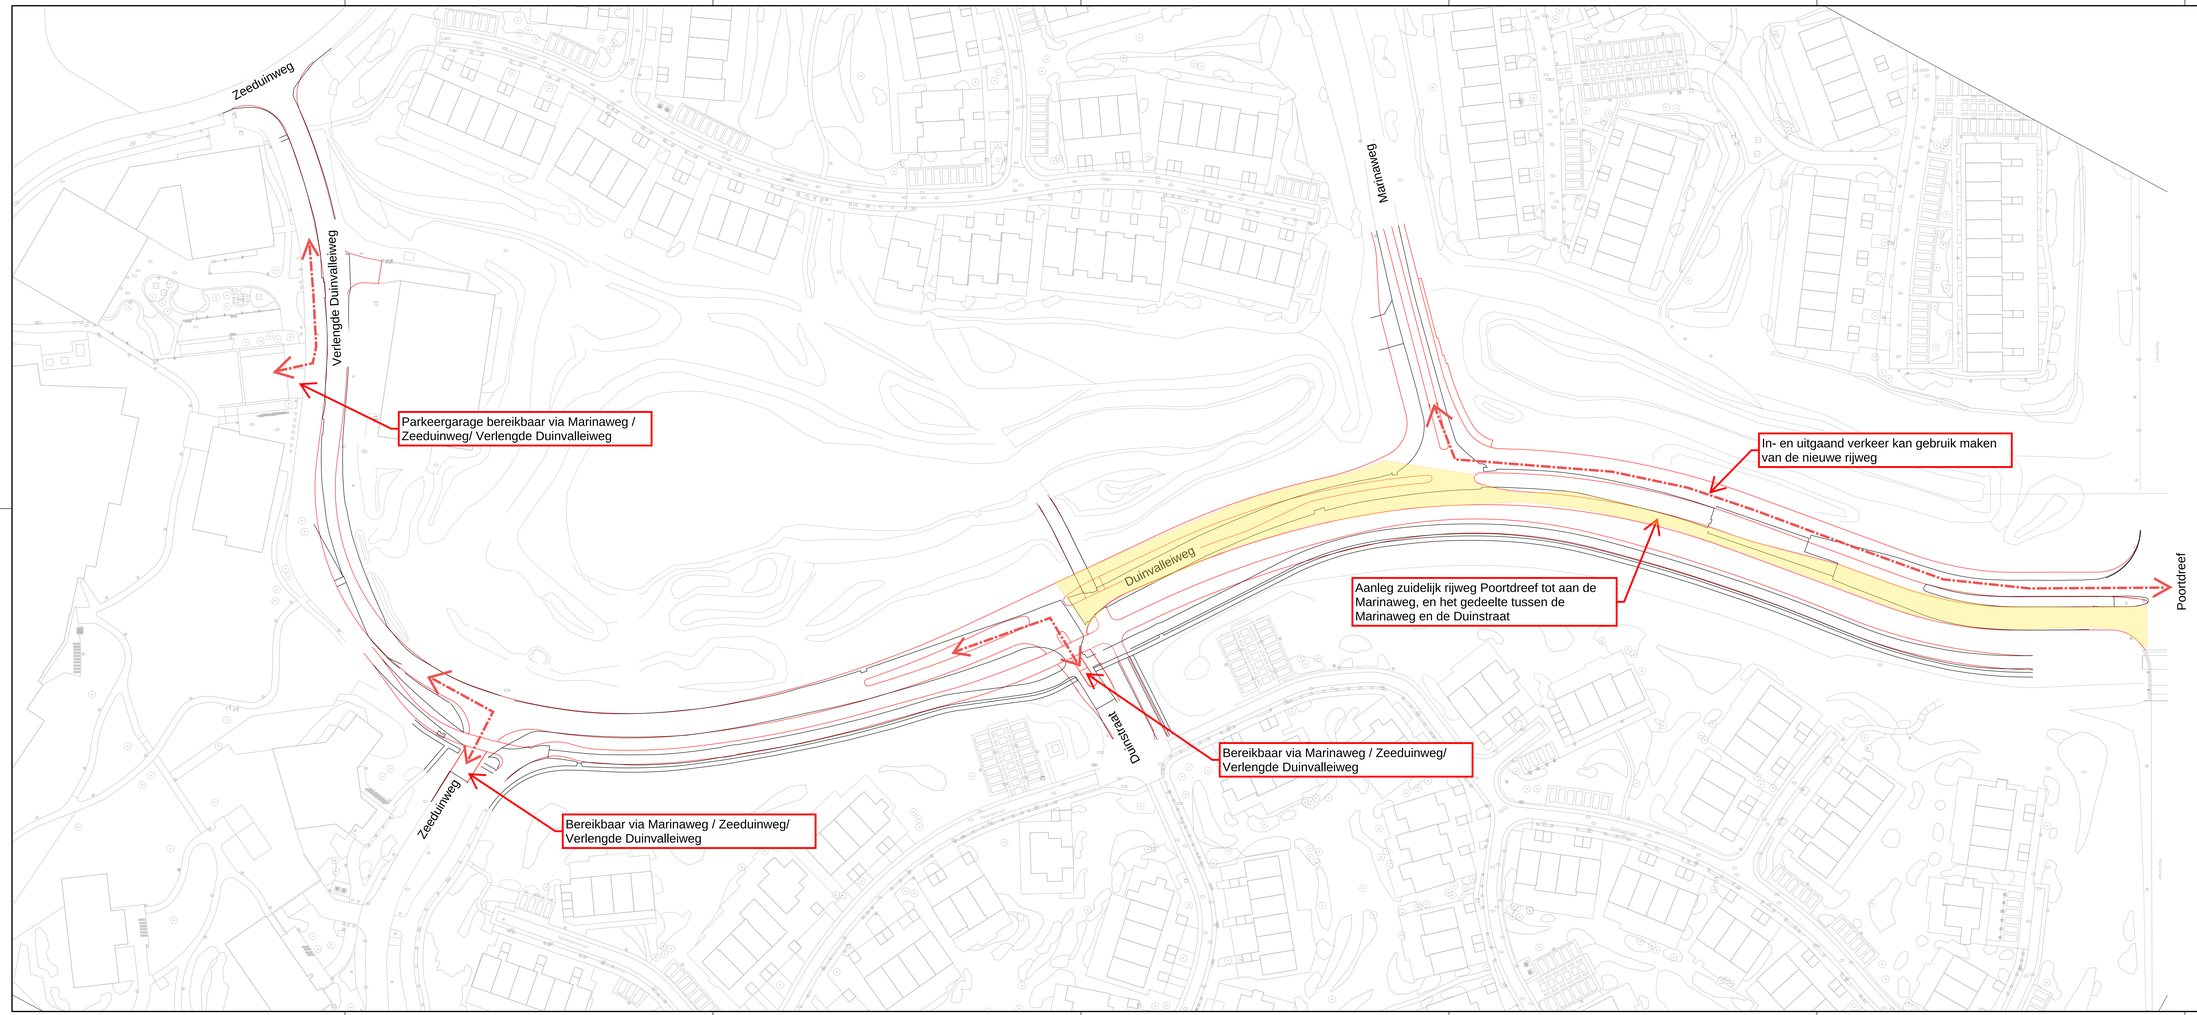

Verklaring

Bestaande rijweg & fietspad

Nieuwe rijweg & fietspad

FASE 1b

0 2 4 6 8m
Schaal 1:200

Maten in meters, tenzij anders vermeld
Hoeken in graden, tenzij anders vermeld
Peilmaten in meters t.o.v. N.A.P., tenzij anders vermeld
Diameters in mm, tenzij anders vermeld

Gemeente Almere
Postbus 150
1300 AC ALMERE
Tel. 14 036


STADSRUIMTE
Projectmanagement en Contractvoorbereiding

Project:
Inrichting Vallei en afbouw Duinvalleiweg
in gebied 4G3 Duin Zuid De Vallei t.b.v. het project Duin

Onderdeel:
Bestaande rijbaan vs nieuwe situatie

Tekenaar: A. Tsoukanelis	Besteksnummer:	Fase: Besteksontwerp	Schaal: 1:500
Projectmanager: Y. Volker	Documentnr:	Formaat: A1-L (594x1470)	Bladnummer: 01
Status: Concept	Datum: 23-10-2024	Wijziging: -	Aantal bladen: 05

Bestandsnaam: Overzicht.mxd

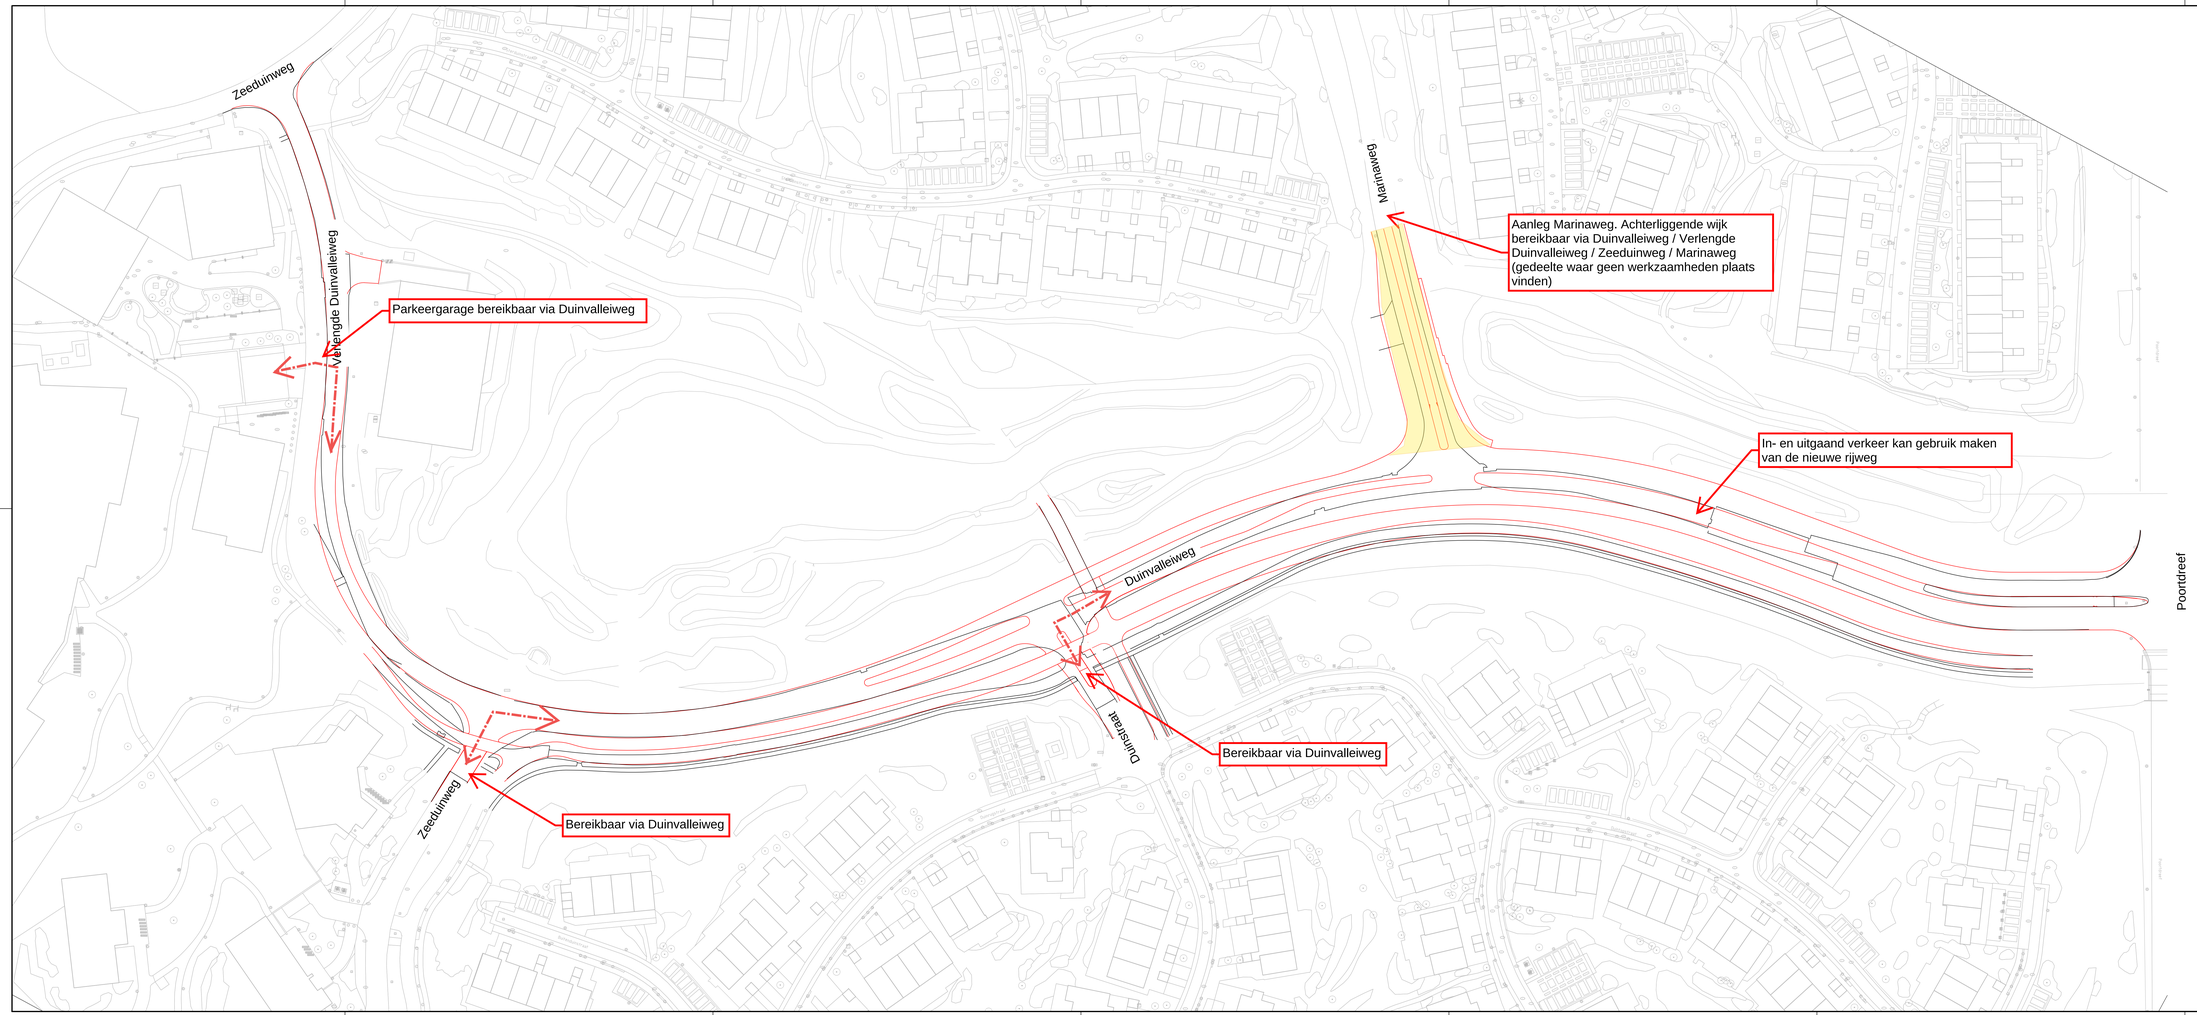

Verklaring

Bestaande rijweg & fietspad

Nieuwe rijweg & fietspad

FASE 1c

0 2 4 6 8m
Schaal 1:200

Maten in meters, tenzij anders vermeld
Hoeken in graden, tenzij anders vermeld
Peilmaten in meters t.o.v. N.A.P., tenzij anders vermeld
Diameters in mm, tenzij anders vermeld

Gemeente Almere
Stadhuis 100
1300 AC ALMERE
Tel. % 036


STADSRUIMTE
Projectmanagement en Contractvoorbereiding

Project:
Inrichting Vallei en afbouw Duinvalleiweg
in gebied 4G3 Duin Zuid De Vallei t.b.v. het project Duin

Onderdeel:
Bestaande rijbaan vs nieuwe situatie

Tekenaar: A. Tsoukanelis	Besteksnummer:	Fase: Besteksontwerp	Schaal: 1:500
Projectmanager: Y. Volker	Documentnr:	Formaat: A1-L (594x1470)	Bladnummer: 01
Status: Concept	Datum: 23-10-2024	Wijziging: _	Aantal bladen: 05

Bestandsnaam: Overzicht.vwx

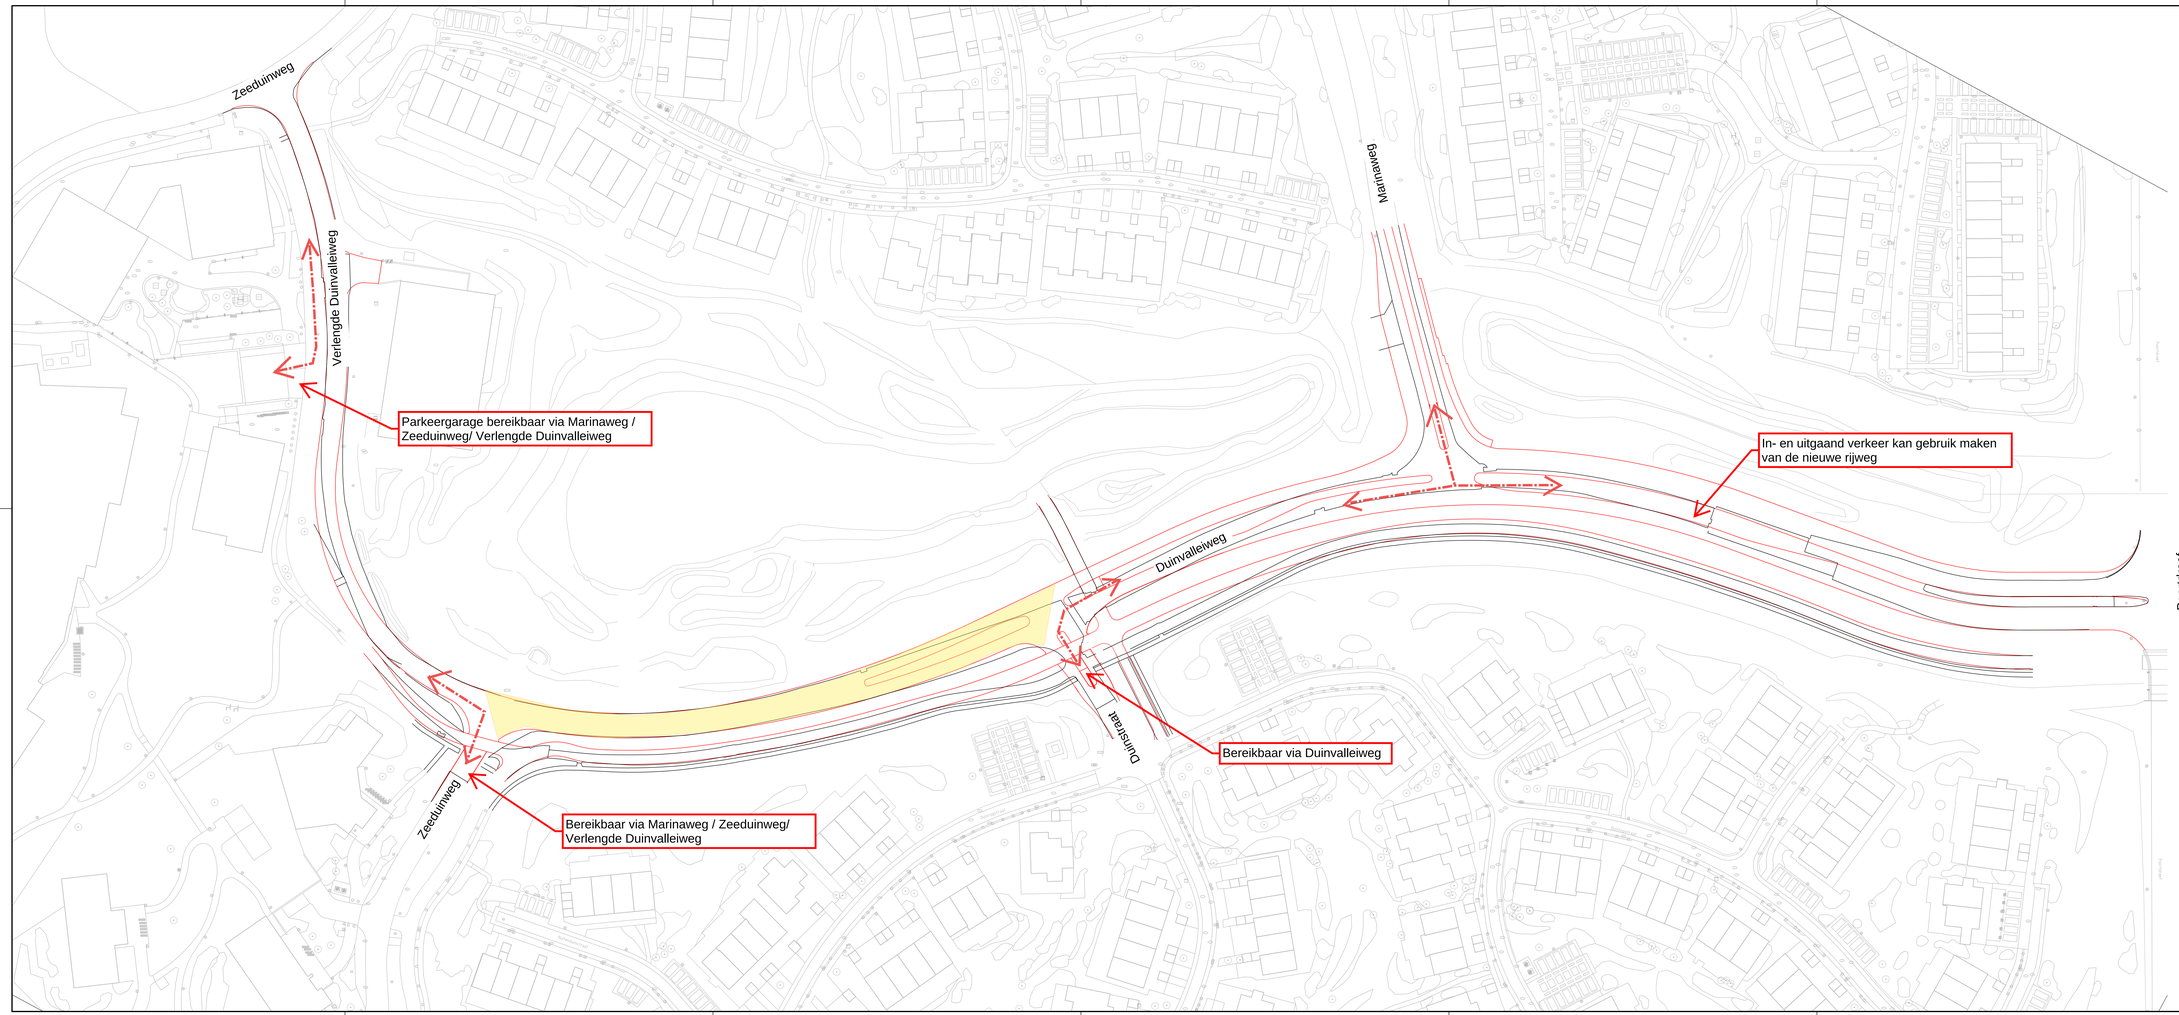

Verklaring

Bestaande rijweg & fietspad

Nieuwe rijweg & fietspad

FASE 2

0 2 4 6 8m
Schaal 1:200

Maten in meters, tenzij anders vermeld
Hoeken in graden, tenzij anders vermeld
Peilmaten in meters t.o.v. N.A.P., tenzij anders vermeld
Diameters in mm, tenzij anders vermeld

Gemeente Almere
Postbus 200
1300 AE ALMERE
Tel. % 036


STADSRUIMTE
Projectmanagement en Contractvoorbereiding

Project:
Inrichting Vallei en afbouw Duinvalleiweg
in gebied 4G3 Duin Zuid De Vallei t.b.v. het project Duin

Onderdeel:
Bestaande rijbaan vs nieuwe situatie

Tekenaar: A. Tsoukanelis	Besteknummer:	Fase: Besteksontwerp	Schaal: 1:500
Projectmanager: Y. Volker	Documentnr:	Formaat: A1-L (594x1470)	Bladnummer: 01
Status: Concept	Datum: 23-10-2024	Wijziging: _	Aantal bladen: 05

Bestandsnaam: Overzicht.mxd

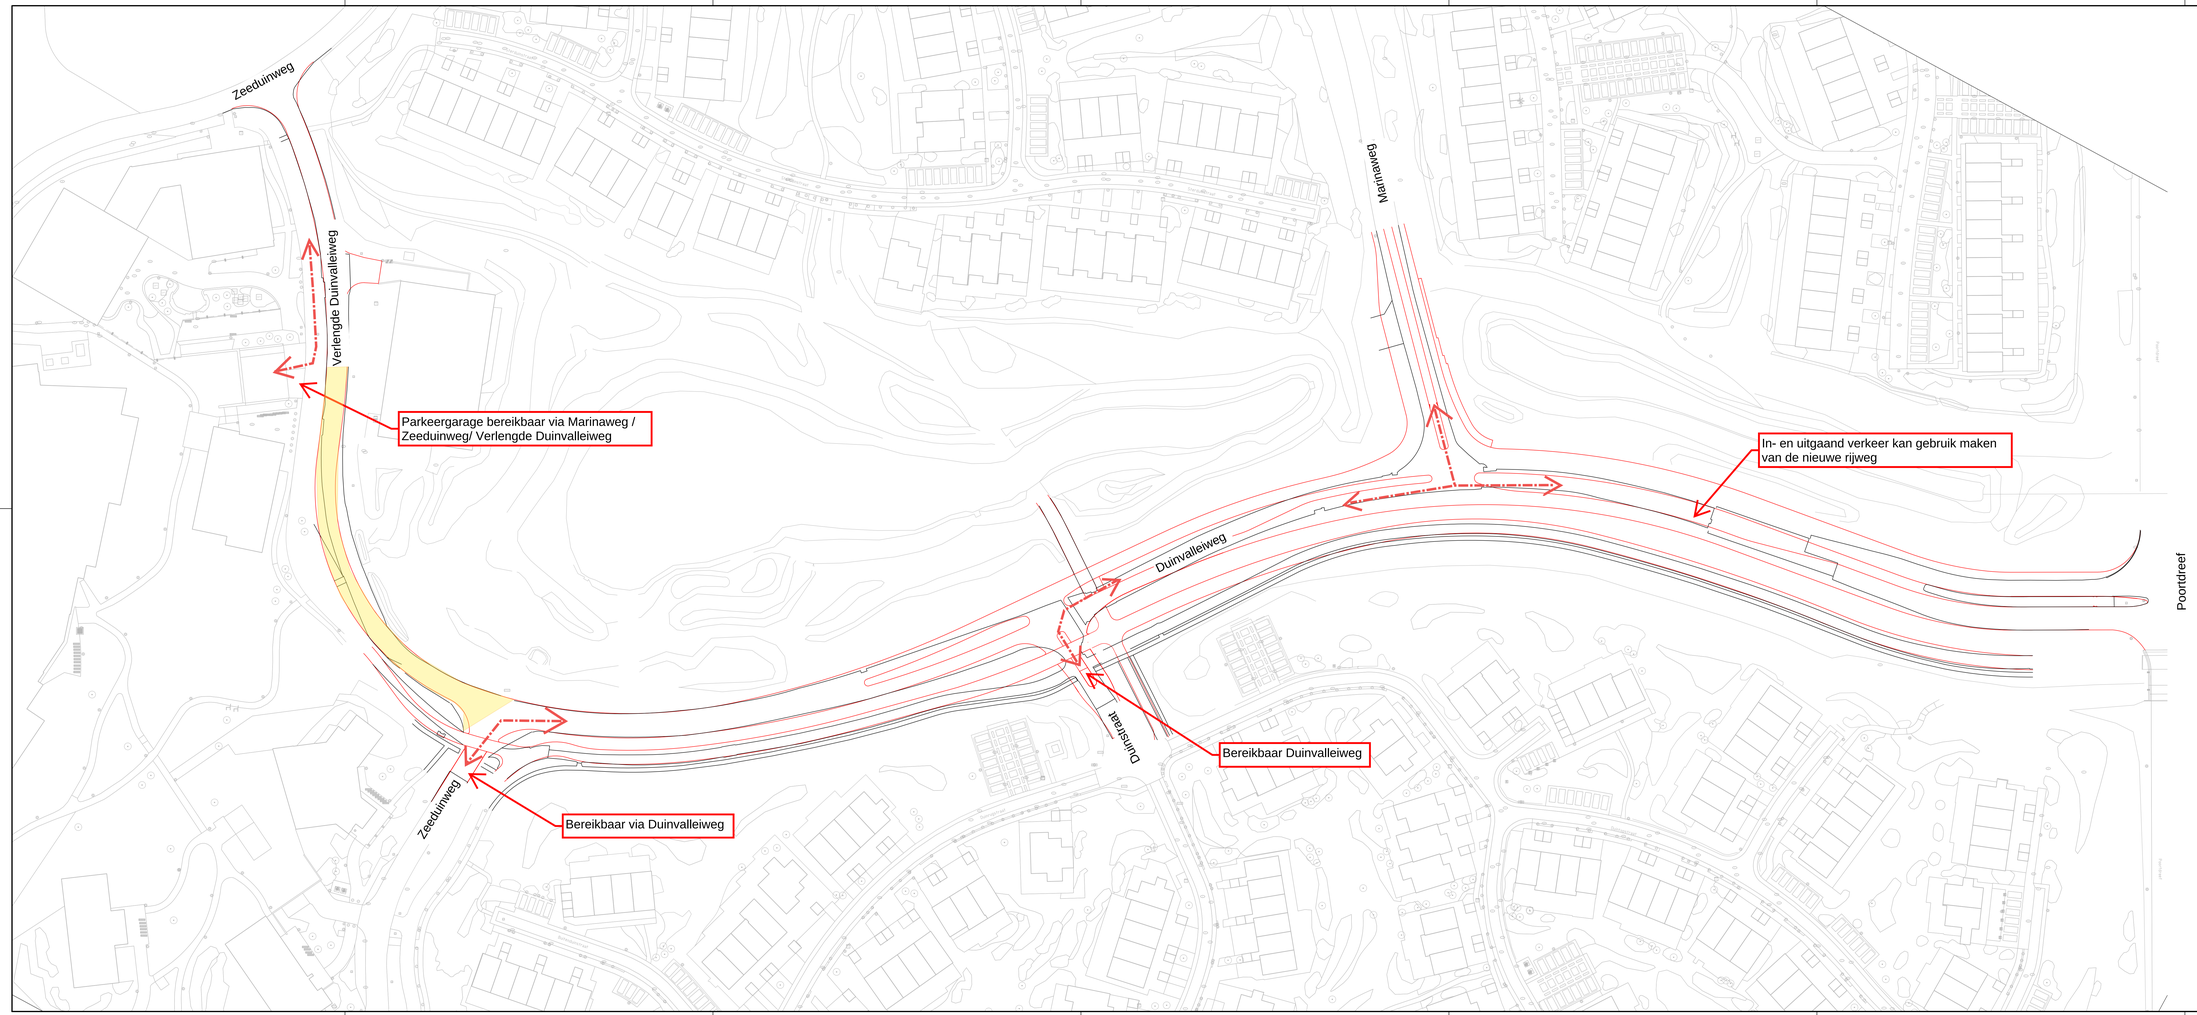

Verklaring

Bestaande rijweg & fietspad

Nieuwe rijweg & fietspad

FASE 3a

0 2 4 6 8m
Schaal 1:200

Maten in meters, tenzij anders vermeld
Hoeken in graden, tenzij anders vermeld
Peilmaten in meters t.o.v. N.A.P., tenzij anders vermeld
Diameters in mm, tenzij anders vermeld

Gemeente Almere
Postbus 150
1300 AE ALMERE
Tel. 14 036


STADSRUIMTE
Projectmanagement en Contractvoorbereiding

Project:
Inrichting Vallei en afbouw Duinvalleiweg
in gebied 4G3 Duin Zuid De Vallei t.b.v. het project Duin

Onderdeel:
Bestaande rijbaan vs nieuwe situatie

Tekenaar: A. Tsoukanelis	Besteknummer:	Fase: Besteksontwerp	Schaal: 1:500
Projectmanager: Y. Volker	Documentnr:	Formaat: A1-L (594x1470)	Bladnummer: 01
Status: Concept	Datum: 23-10-2024	Wijziging: -	Aantal bladen: 05

Bestandsnaam: Overzicht.mxd

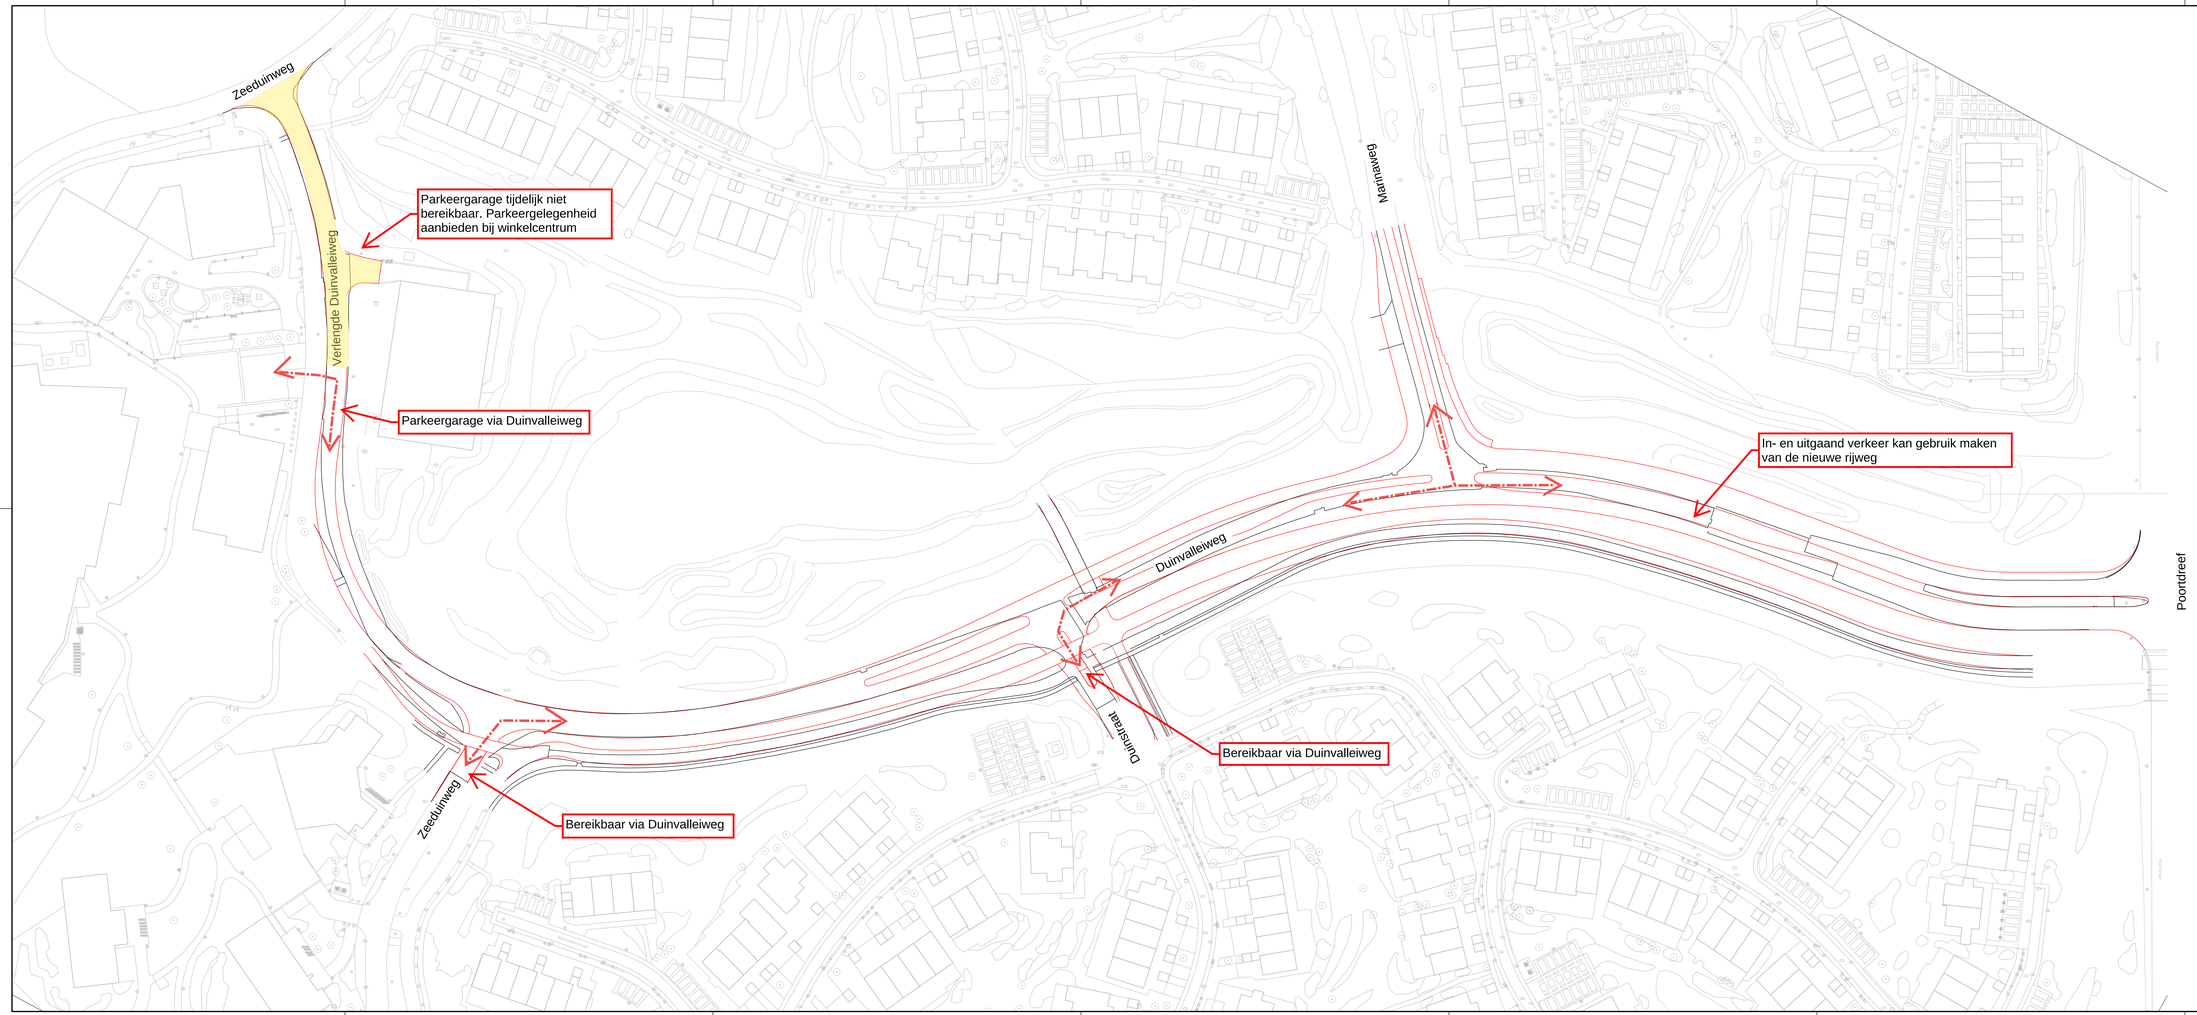

Verklaring

Bestaande rijweg & fietspad

Nieuwe rijweg & fietspad

FASE 3b

0 2 4 6 8m
Schaal 1:200

Maten in meters, tenzij anders vermeld
Hoeken in graden, tenzij anders vermeld
Peilmaten in meters t.o.v. N.A.P., tenzij anders vermeld
Diameters in mm, tenzij anders vermeld

Gemeente Almere
Postbus 200
1300 AE ALMERE
Tel. 14 036

STADSRUIMTE
Projectmanagement en Contractvoorbereiding

Project:
Inrichting Vallei en afbouw Duinvalleiweg
in gebied 4G3 Duin Zuid De Vallei t.b.v. het project Duin

Onderdeel:
Bestaande rijbaan vs nieuwe situatie

Tekenaar: A. Tsoukanelis	Besteknummer:	Fase: Besteksontwerp	Schaal: 1:500
Projectmanager: Y. Volker	Documentnr:	Formaat: A1-L (594x1470)	Bladnummer: 01
Status: Concept	Datum: 23-10-2024	Wijziging: -	Aantal bladen: 05

Bestandsnaam: Overzicht.mxd