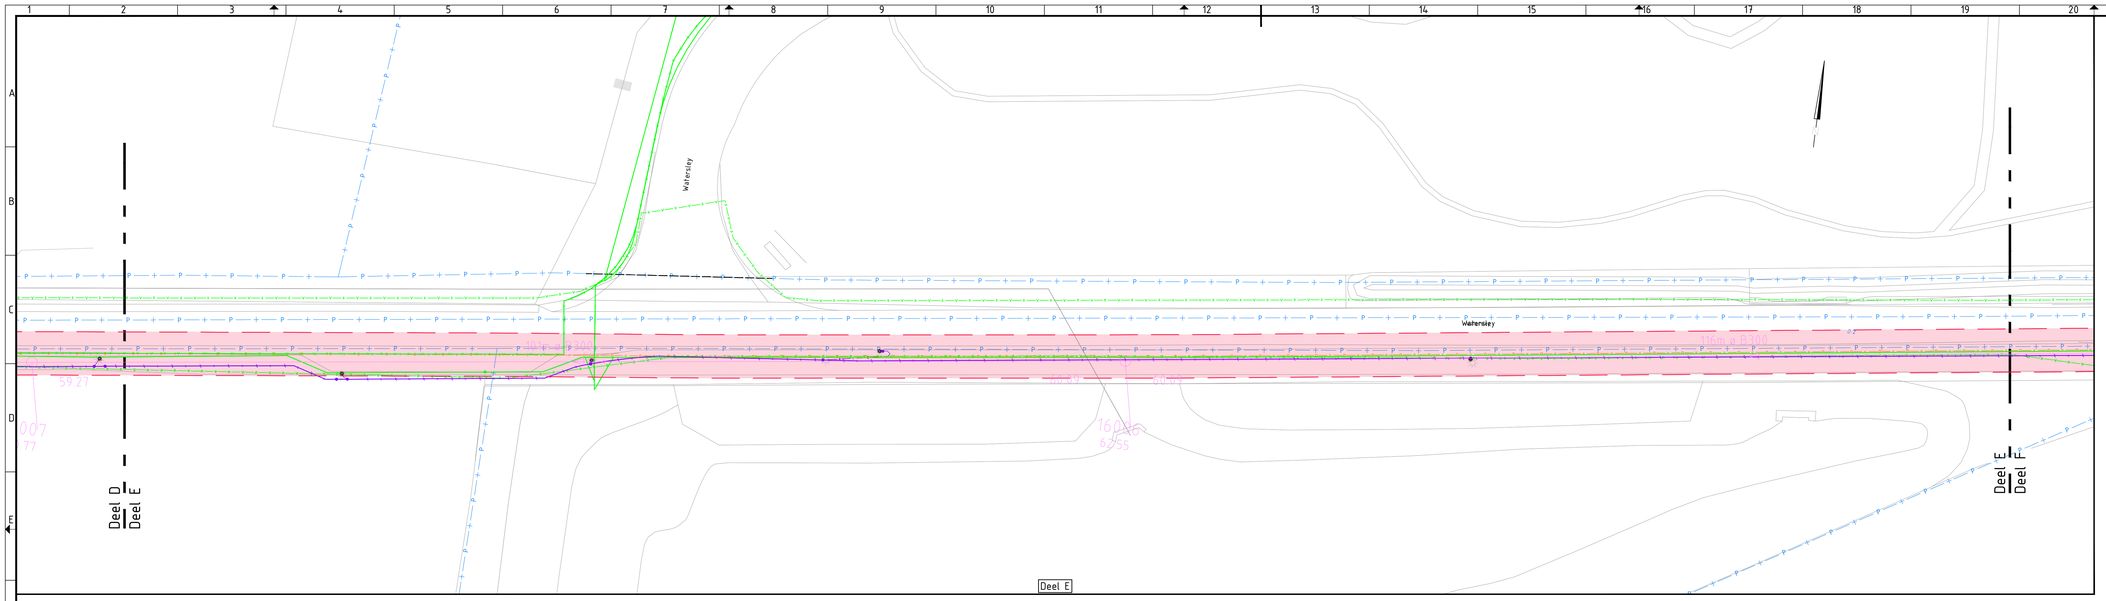

Deel E

Deel F

Deel G

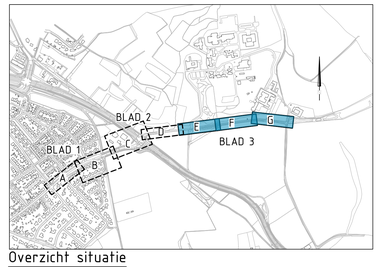

Overzicht situatie

LEGENDA

- Werkgrens
- Laagspanning
- Vervallen Laagspanning
- Middenspanning
- Gas lage druk
- Gas hoge druk
- Waterleiding
- Vervallen Waterleiding
- Datakabel
- Riool persleiding
- Bestaand riool met diameter, bob, stroomrichting, putnummer en putdekselhoogte
- Eis voorzorgsmaatregel
- Verwijderde boom

DISCLAIMER kabels en leidingen

De plaats van kabels en leidingen is op deze tekening slechts bij benadering ingetekend. In verband met mogelijke profielwijziging(en) van de omgeving kan de diepteligging en/of de horizontale ligging van de kabels en leidingen zijn gewijzigd. Huis- en kolkaansluitingen zijn niet weergegeven op deze tekening. Bij afwijking van de op deze tekening vermelde gegevens met de feitelijke toestand, aanvaardt opdrachtgever en/of Ducot Engineering & Advies B.V. geen verantwoordelijkheid.Als door of namens de opdrachtnemer kabels en leidingen worden beschadigd kan hij daarvoor aansprakelijk worden gesteld. Opdrachtnemer dient voorafgaand aan de (graaf)werkzaamheden te allen tijde een KLIC-melding te doen.

Eerste uitgave	NV	SB	RT	14-05-2025	1.0
omschrijving wijziging	acc.	gez.	get.	datum	ver.

project : Herinrichting Watersleyerweg

onderdeel : Bestaande situatie K&L

opdrachtgever : Gemeente Sittard-Geleen

fase	: Bestekontwerp
schaal	: 1:200
formaat	: A0
blad	: 3 van : 3
projectnr.	: 24-0194
tekeningnr.	: TEK-BO-BS-001_3

DUCOT Engineering & Advies
Kantoor Horsel/Roermond
Business Center Roerpoort
Boven de Wolfskuil 3 unit 3.02(a)
6049 LA Roermond
Kantoor 's-Hertogenbosch
Lammenp 82
5234 AC 's-Hertogenbosch
Tel: 0475 - 71 13 90
e-mail: info@ducot.nl
website: www.ducot.nl

Het auteursrecht op dit ontwerp berust bij DUCOT Engineering & Advies B.V. Openbaarmaking, vermenigvuldiging, gebruik of verstrekking aan derden zonder voorafgaande schriftelijke toestemming is niet toegestaan.