



- LEGENDA**
- Bestaande situatie (BGT)

Bestaande situatie/hogtes (DTM)

Bestaande kadastrale grens (DKK)

Werkgrens

Materiaalgrens

Aanbrengen opsluitband 100x200mm

Aanbrengen opsluitband 200x250mm

Opnieuw stellen opsluitband 200x250mm

Aanbrengen trottoirband 180/200x250mm incl. gootegel 150x300x70mm

Aanbrengen rijwielpadband 40/120x200mm

Aanbrengen verloopband 180/200x250mm -> maaiveld

Aanbrengen verloopband 40/120x200mm -> maaiveld

Aanvullen en afwerken berm 0.20m3 per 1m2

Herstraten diverse verbanden

Aanbrengen dubbelklinkers 200x200x80mm halfsteensverband kleur grijs

Aanbrengen dubbelklinkers 200x200x80mm halfsteensverband kleur rood

Herstraten grasbetonstenen ##Type A

Aanbrengen betonfietspad 160mm beton, op bestaande fundering

Aanbrengen betonfietspad 160mm beton, op nieuwe fundering

A

Aanbrengen asfalt SMA-NL 18B 35mm

B

Aanbrengen asfalt SMA-NL 18B 35mm, AC 16 bind TL-B 50mm

C

Aanbrengen asfalt SMA-NL 18B 35mm, AC 16 bind TL-B 50mm, AC 22 base OL-B 80mm

D

Aanbrengen asfalt incl. fundering SMA-NL 18B 35mm, AC 16 bind TL-B 50mm, AC 22 base OL-B 80mm

E

Aanbrengen asfalt SMA-NL 18B 35mm, AC 16 bind TL-B 50mm, AC 22 base OL-B 60mm

A-A

Aanbrengen schanskorf, hoogte 160m

Aanbrengen HWA-nirol incl. materiaal, b.o.b. en lengte

H1657

Bestaande rioolput aanpassen incl. materiaal, b.o.b. en lengte

H1658

Nieuwe rioolput aanpassen incl. materiaal, b.o.b. en lengte

Bestaande trottoirkolk opnieuw stellen, incl. aanpassen uitlegger

Aanbrengen HWA trottoirkolk 450x350x100mm, incl. aanpassen bestaande uitlegger

Bestaande SWA/HWA putrand op hoogte stellen in beton verharding


Aanbrengen ronde putrand met deksel op hoogte stellen in asfaltverharding

Aanbrengen doorspulput f.b.v. drain Ø315mm

Aanbrengen HWA drainkoffer 500x500mm aanbrengen dran PP Ø100mm aanbrengen drijverezand 500mm Aanbrengen uitstroombestrijking 4 grasbetontegels 600x400x120mm

LEGENDA

- Inzaaien bermen B103 margrietmengsel (biodivers o.g.) Zaaidichtheid 0,40 kg/100 m2
- Bestaande bomen
- Nieuwe bomen, doorzetten bestaande rij bomen mt. 18-20
AP = Acer pseudoplatanus
FE = Fraxinus excelsior "Atlas"
OR = Quercus robur
TC = Tilia cordata
UR = Ulmus "Rebena"
- Nieuwe straat/laanboom, hoogstam mt. 16-18
AP = Acer pseudoplatanus "Rotterdam"
FE = Fraxinus excelsior
LS = Liquidambar styraciflua
NH = Ulmus "New Horizon"
TA = Tilia americana "Nova"
TC = Tilia cordata
TP = Tilia platyphyllos "Naarden"
UC = Ulmus "Columella"
UR = Ulmus "Rebena"
PA = Prunus "Accolade"
OR = Quercus robur "Fastigiate Koster"
- Nieuwe haag Carpinus betulus mt. 80-100 dubbele rg. 9x7m/l
- Aanbrengen bosplantsoen (100s/100m2)
Amelanchier lamarckii, Cornus mas, Corylus avellana, Crataegus monogyna, Eonymus europaeus, Ligustrum vulgare, Prunus spinosa, Rosa rubiginosa, Salix purpurea, Viburnum opulus
- Boomvormers in bosplantsoen mt. 12-14
SA = Sorbus aucuparia
PP = Prunus padus

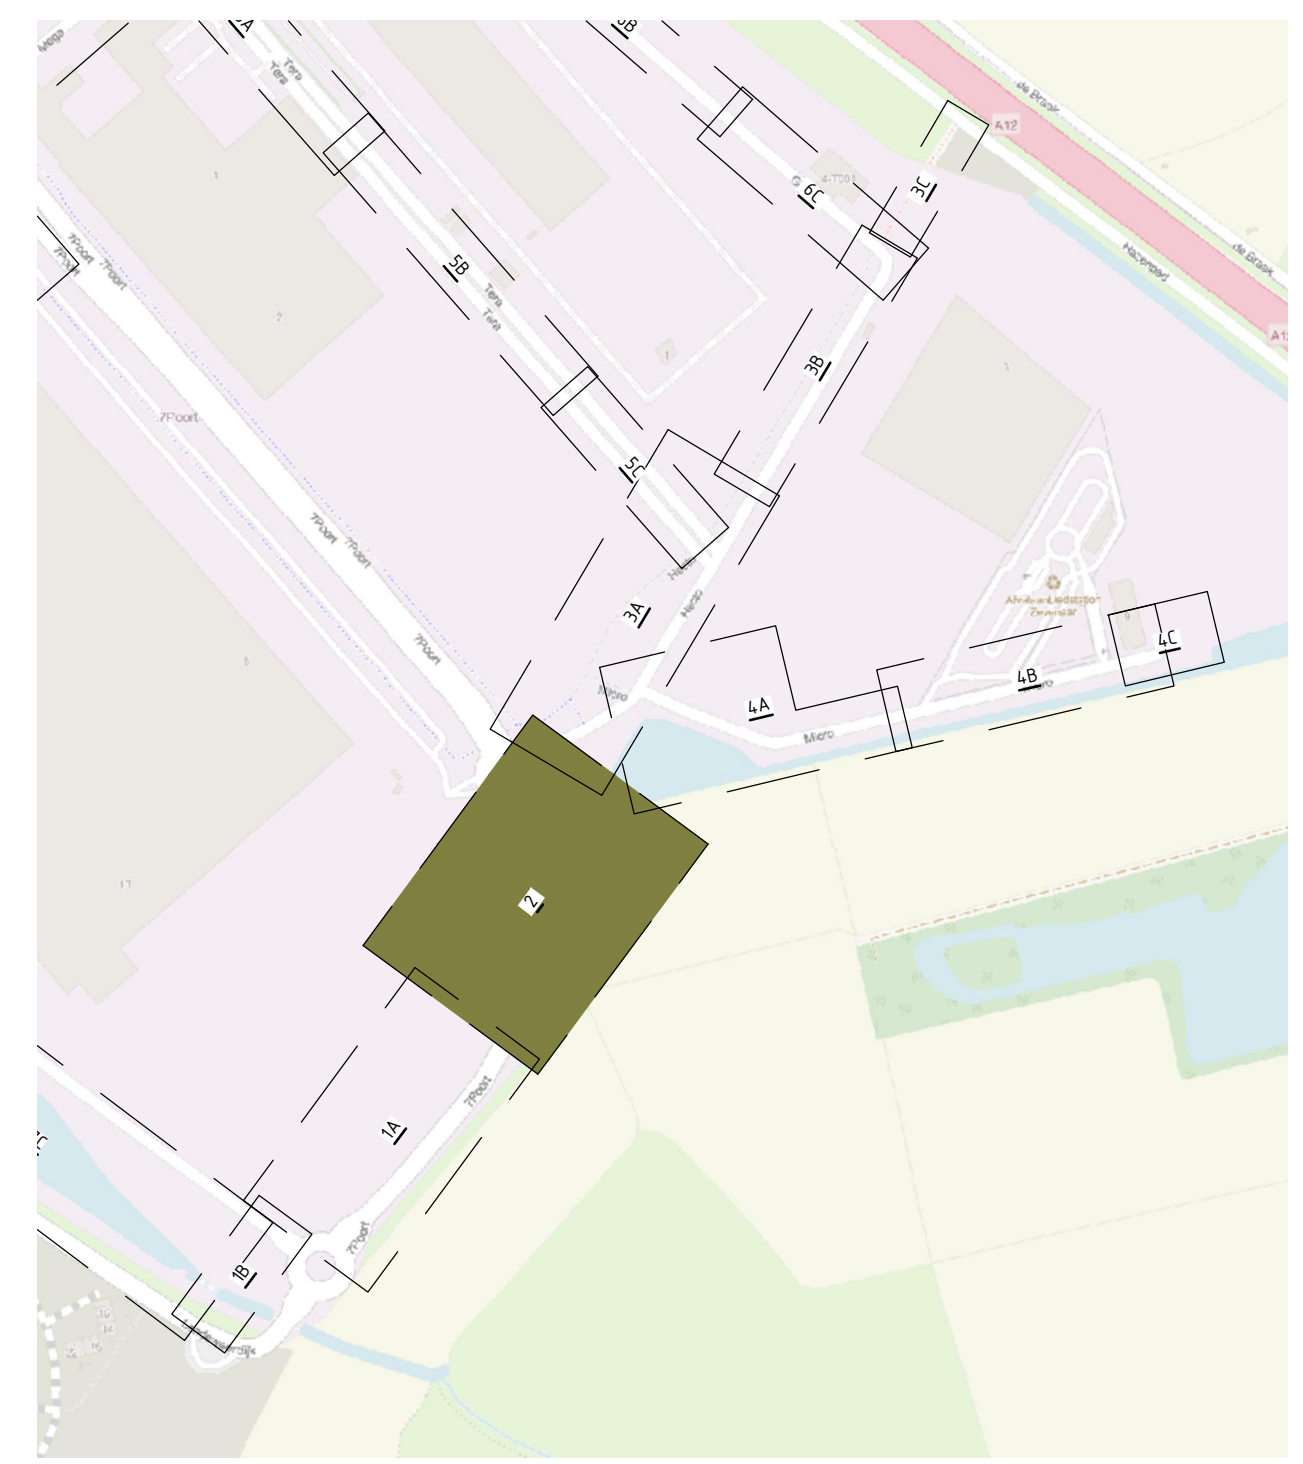

SLEUTELFIGUUR
Schaal 1:5000

02 HOOFDSTRUCTUUR 7POORT, GEDEELTE TUSSEN HECTO - EXA 02
Schaal 1:200

Wijzigingen

Code	Omschrijving	Datum	Gesteld door	Gecontroleerd door
A-4	Twee wegen rechtsbreken aan lagere	09-07-2025	SM	SPK

Opdrachtgever:
Gemeente Zevenaar

Project:
Woonrijpmaken BusinessPark 7Poort 1 fase 2
Bestekstekening

Nieuwe situatie
hoofdstructuur 7poort

Geslacht:	FVE	Datum:	10-06-2025
Ondersleutel:	BPE	Datum:	10-06-2025
Schaal:	1:200	Status:	Definitief
Formaat:	A0	Versie:	01
Projectcode:	P06526	Staat document:	TENENING

Projectcode: P06526-BE-NI-02-D01-A

Besteknummer: 01