


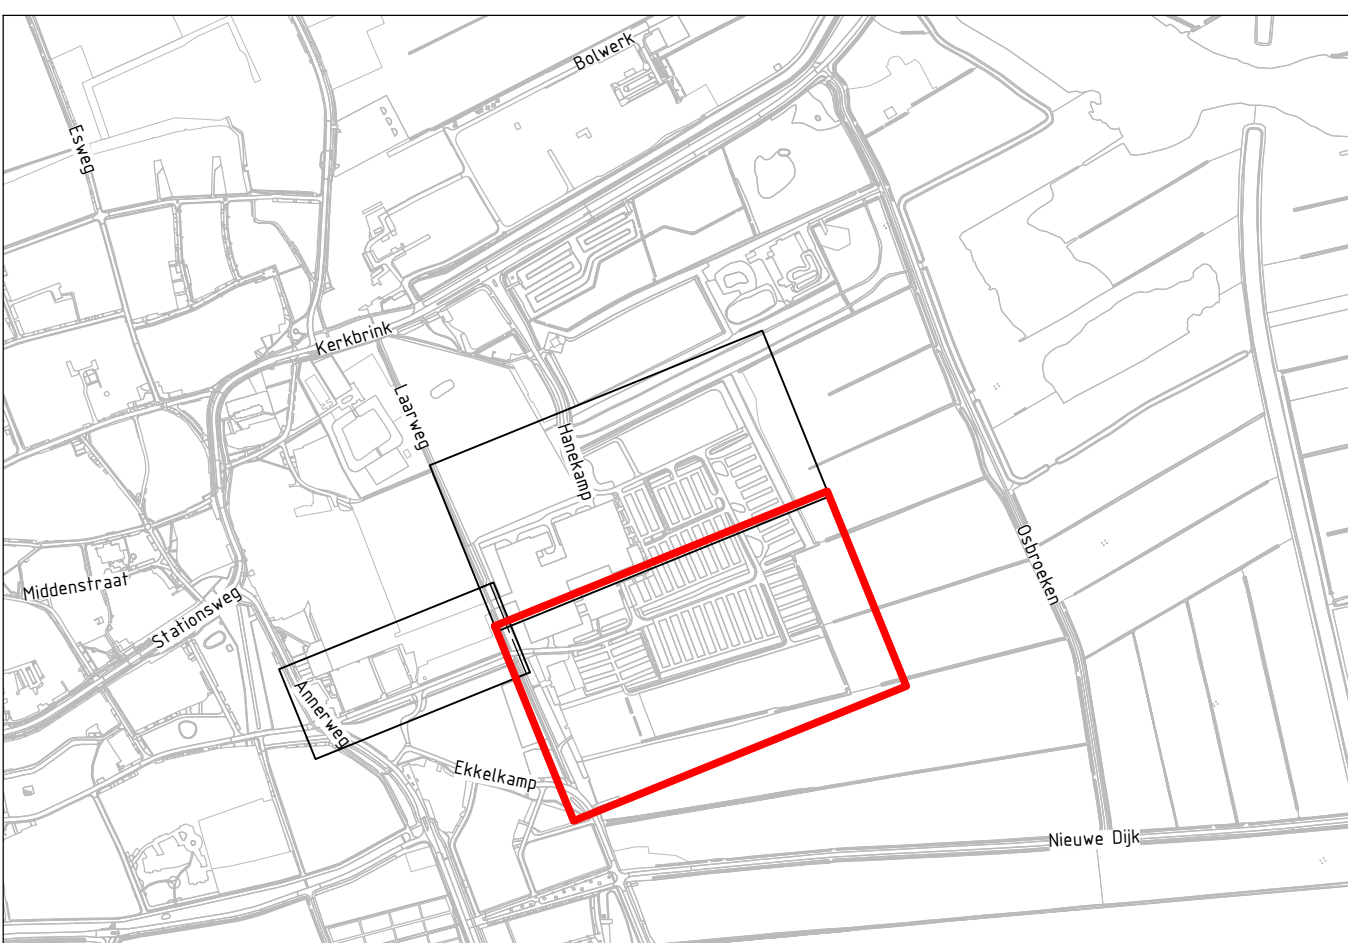

Overzicht

Opmerkingen:

- Maten in meters, tenzij anders vermeld;
- Materiaalmaten in millimeters, tenzij anders vermeld;
- Hoogtematen in meters t.o.v. N.A.P., tenzij anders vermeld;
- Diameters in millimeters, tenzij anders vermeld;
- Coördinaten in meters t.o.v. Rijksdriehoeksstelsel;
- Hoeken in graden (360°);
- Ligging kabels en leidingen indicatief weergegeven, exacte ligging bepalen d.m.v. het graven van proefputten.
- Bestaande hoogtes bepaald a.d.v. meting 19-05-2022

Schaal 1:500

3.0	Beslek definíe	LBA	JKL	JKL	25-03
2.0	Beslek definíe	LBA	JKL	JKL	31-01
1.0	Concept beslek	JKL	JKL	JKL	17-12
versie	omschrijving	opkleed	peccnr.	akkood	datum

opdrachtgever
Gemeente Tynaarlo

project
Woongebied Laan
Zuidlaren

omschrijving

Bouwrijp maken
Riolering
Situatie zuid



Royal HaskoningDHV
Enhancing Society Together

HaskoningDHV Nederland B.V.
Mobility & Infrastructure

documentstatus	document
Definitief	3.0

formaat	school	taal	bladz.	van	projectnummer / toelatingnummer
A0	1-500	Reestekontuerm	2	2	B18179-BHD-77-77-DG-C-200