



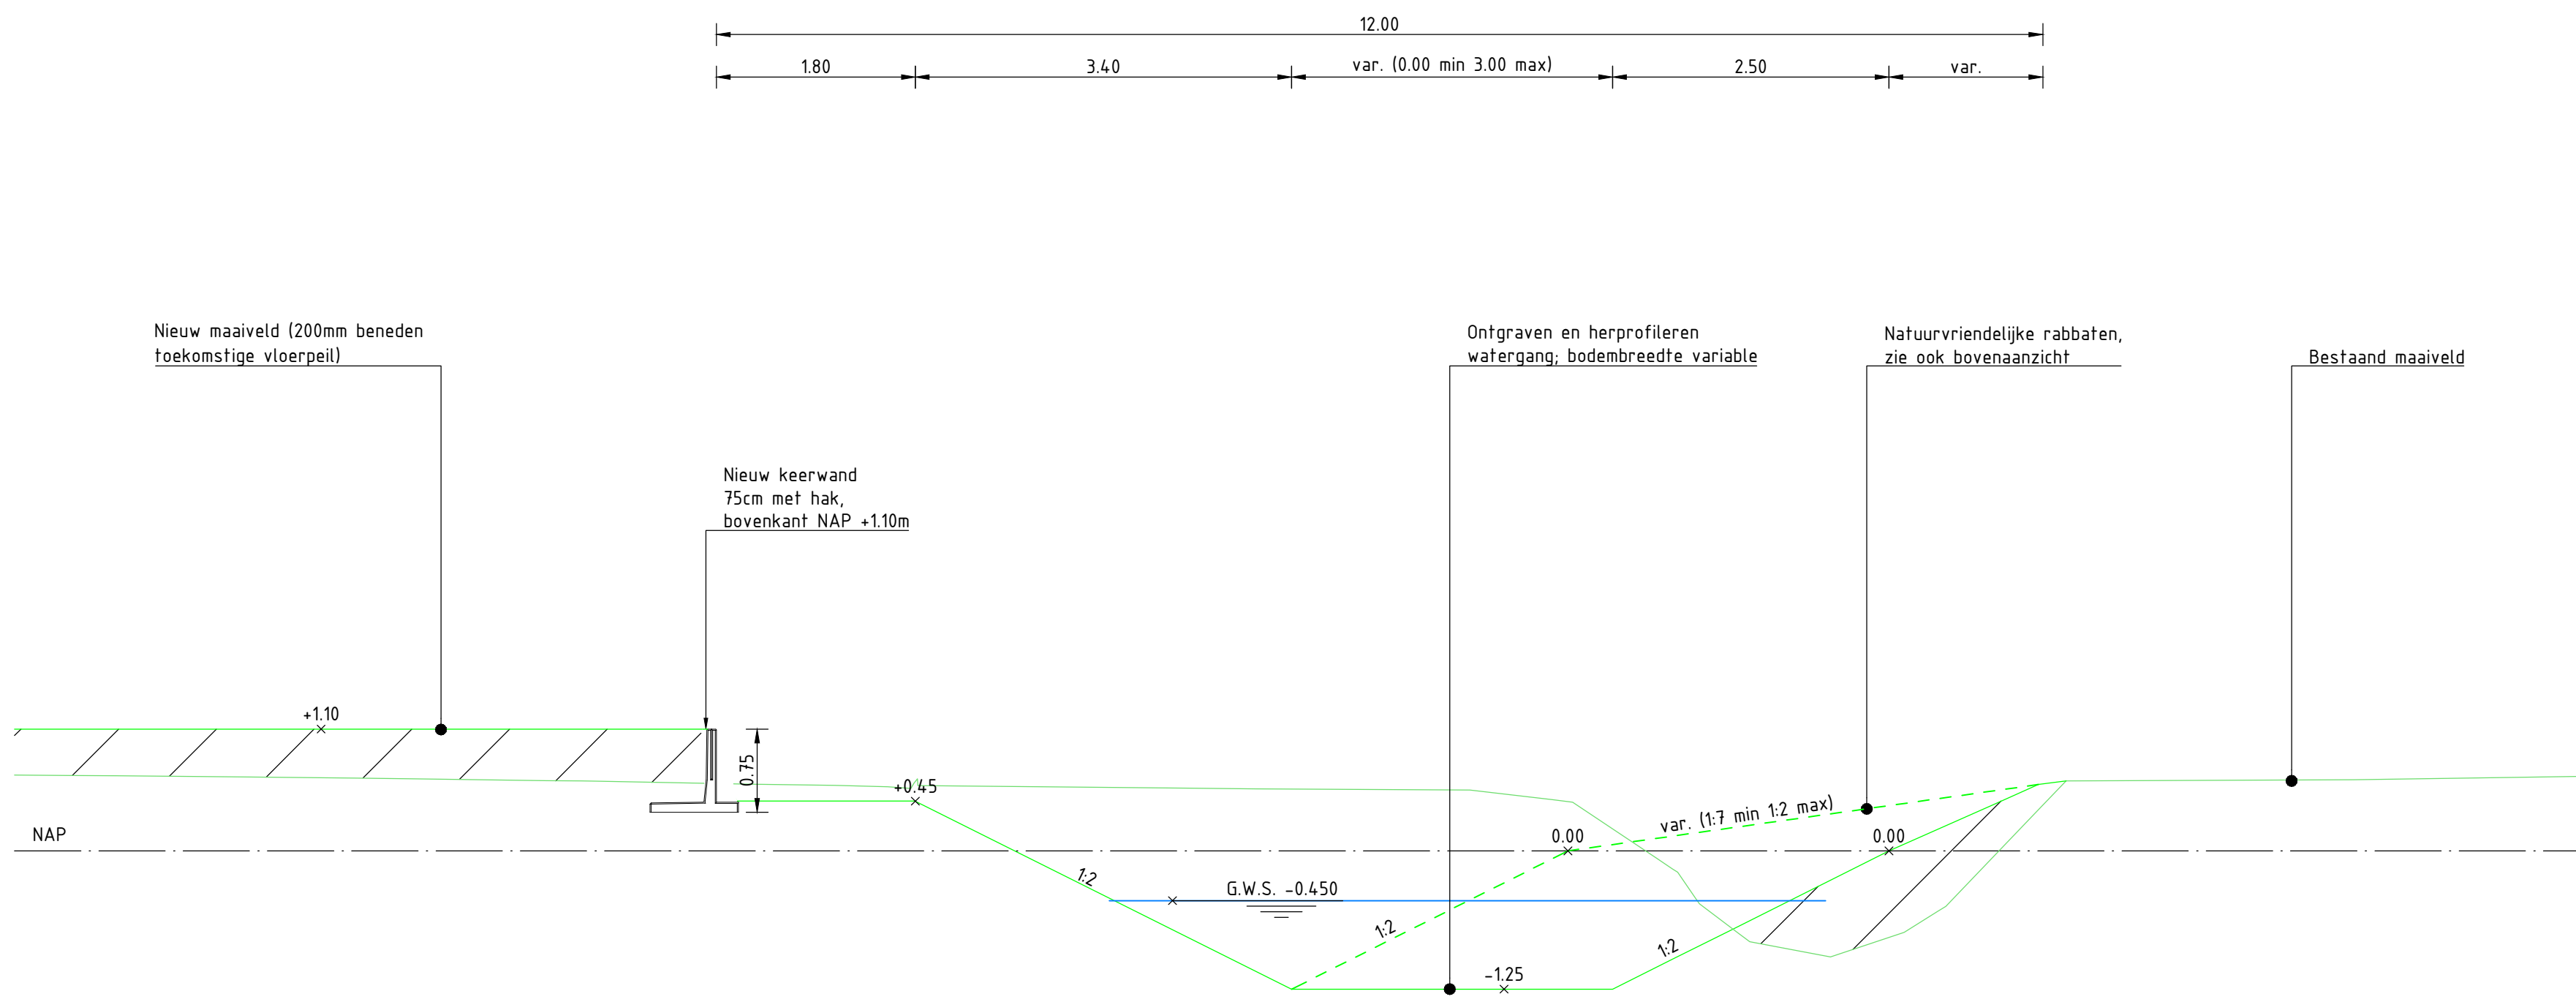


Dwarsprofiel DWP-1

Schaal 1 : 50

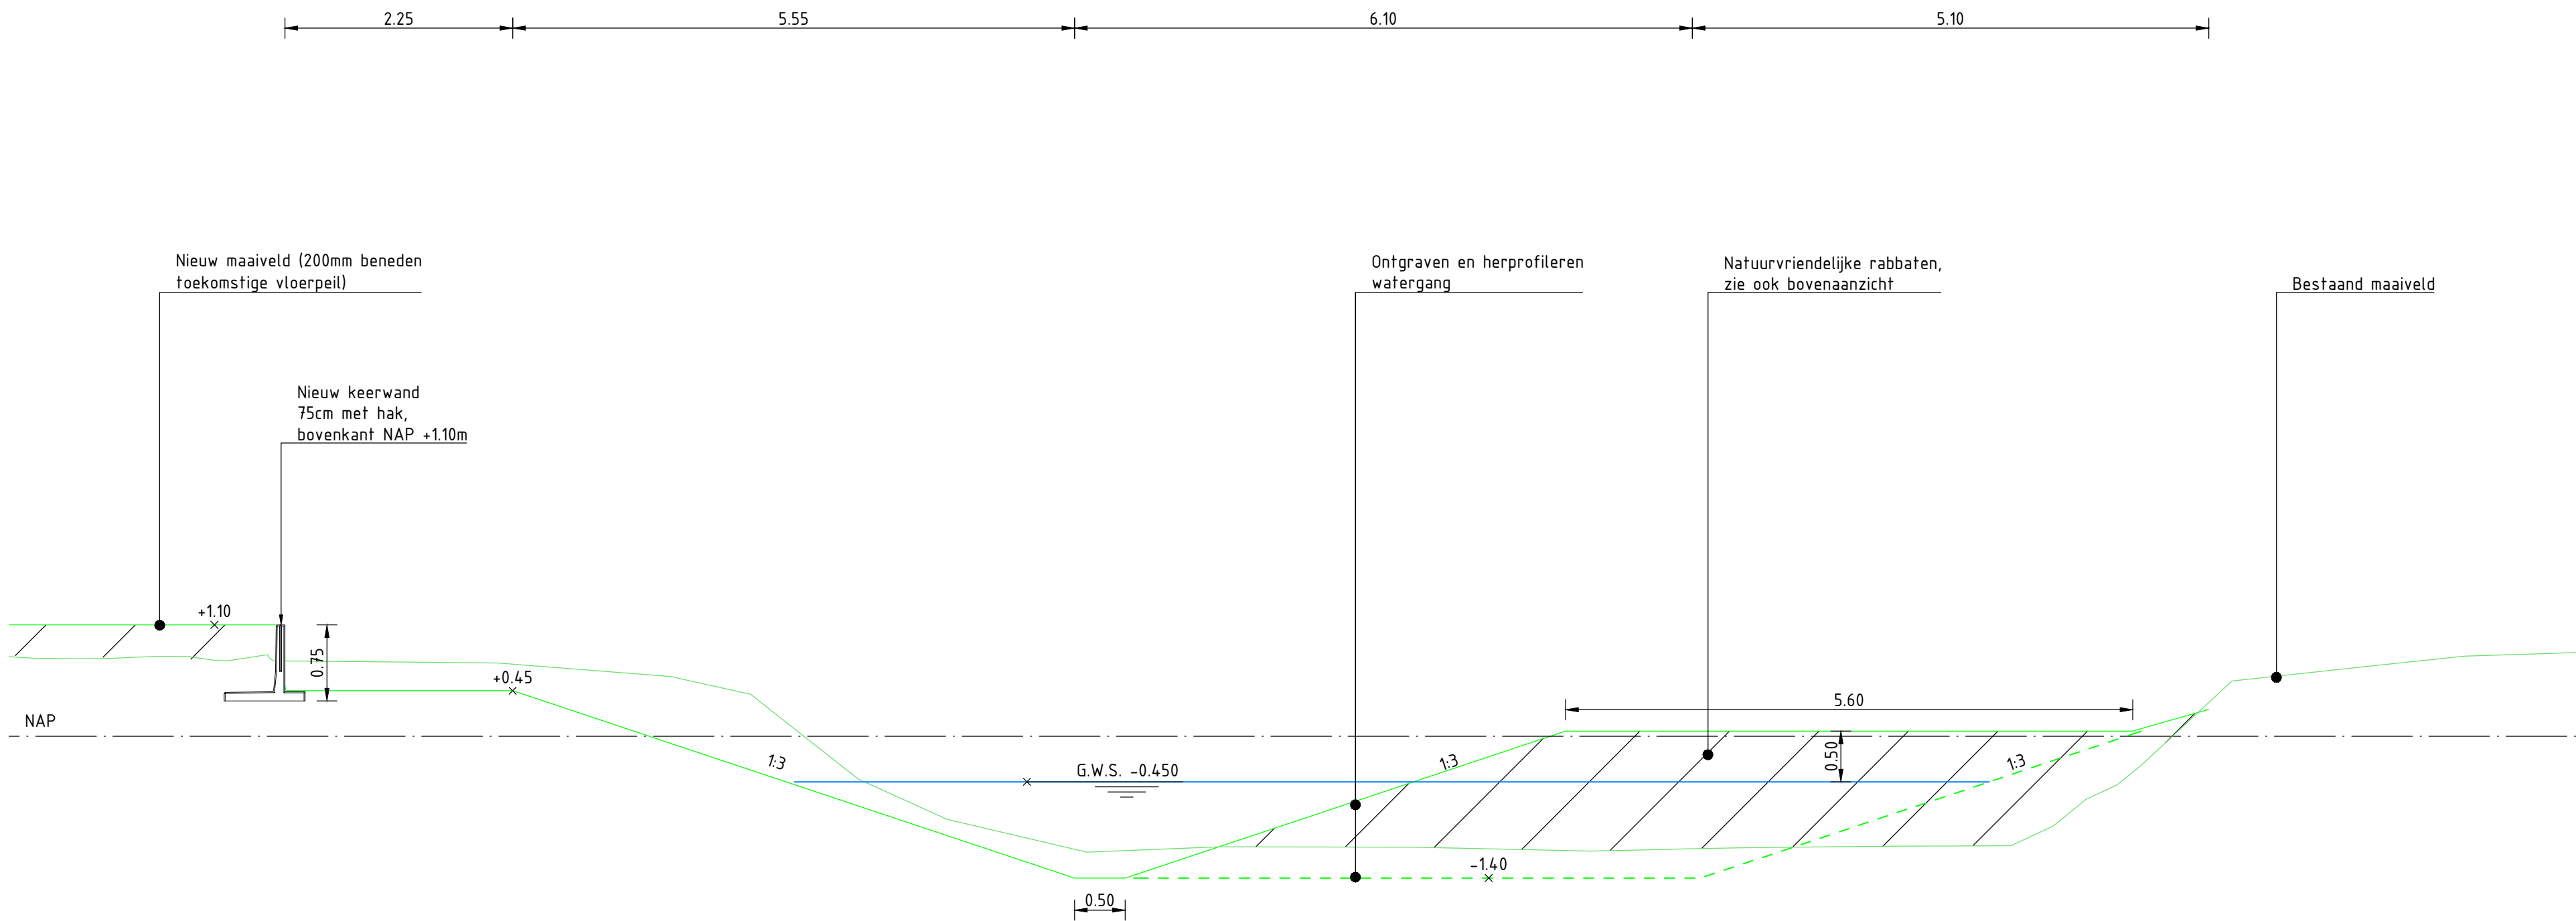


Dwarsprofiel DWP-2

Schaal 1 : 50

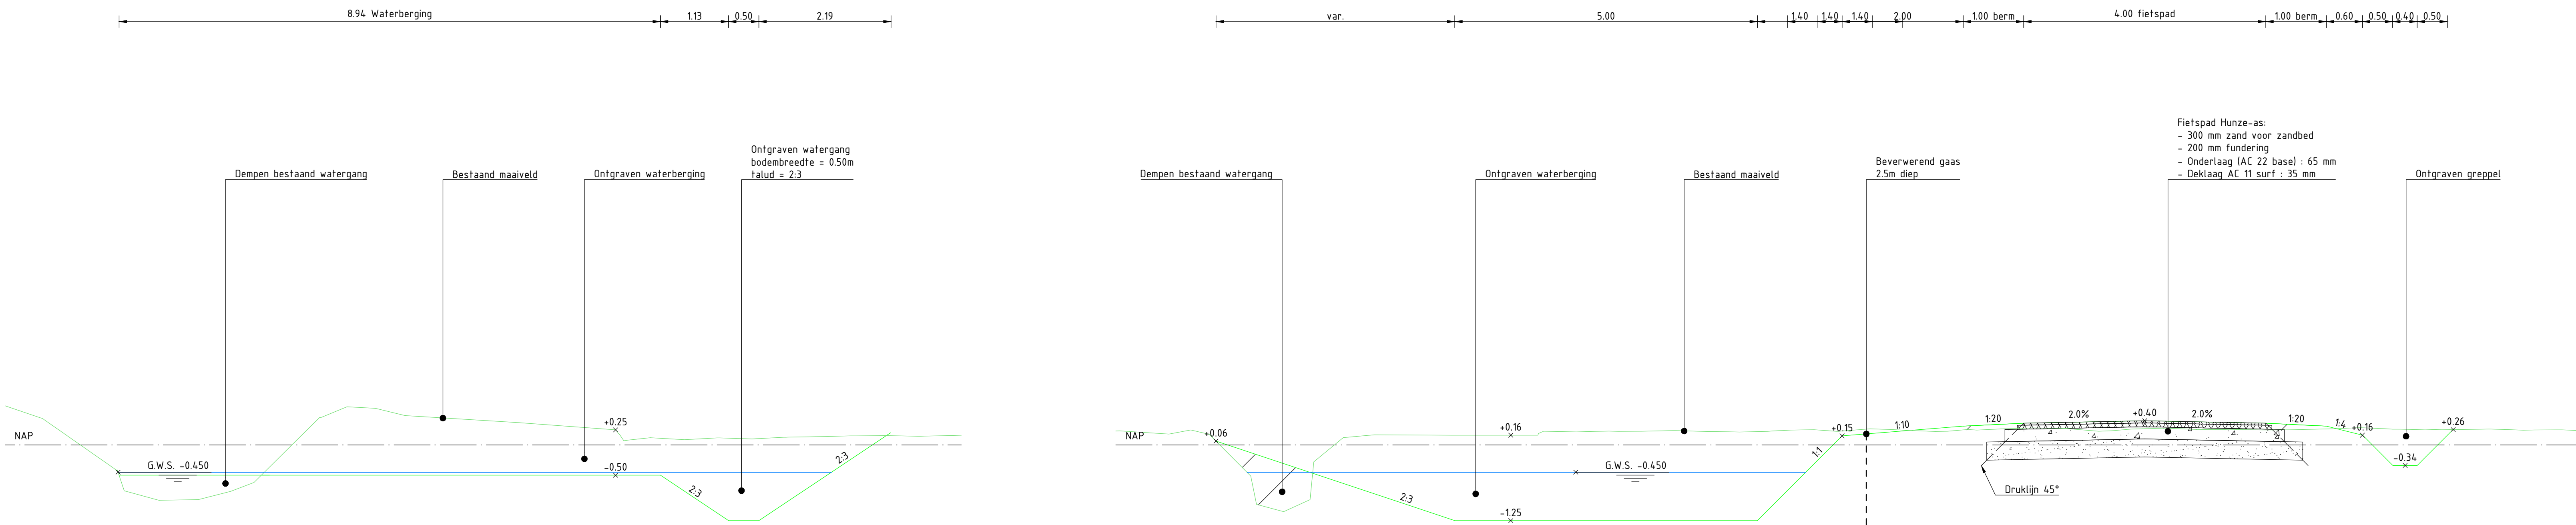

Dwarsprofiel DWP-3

Schaal 1 : 50

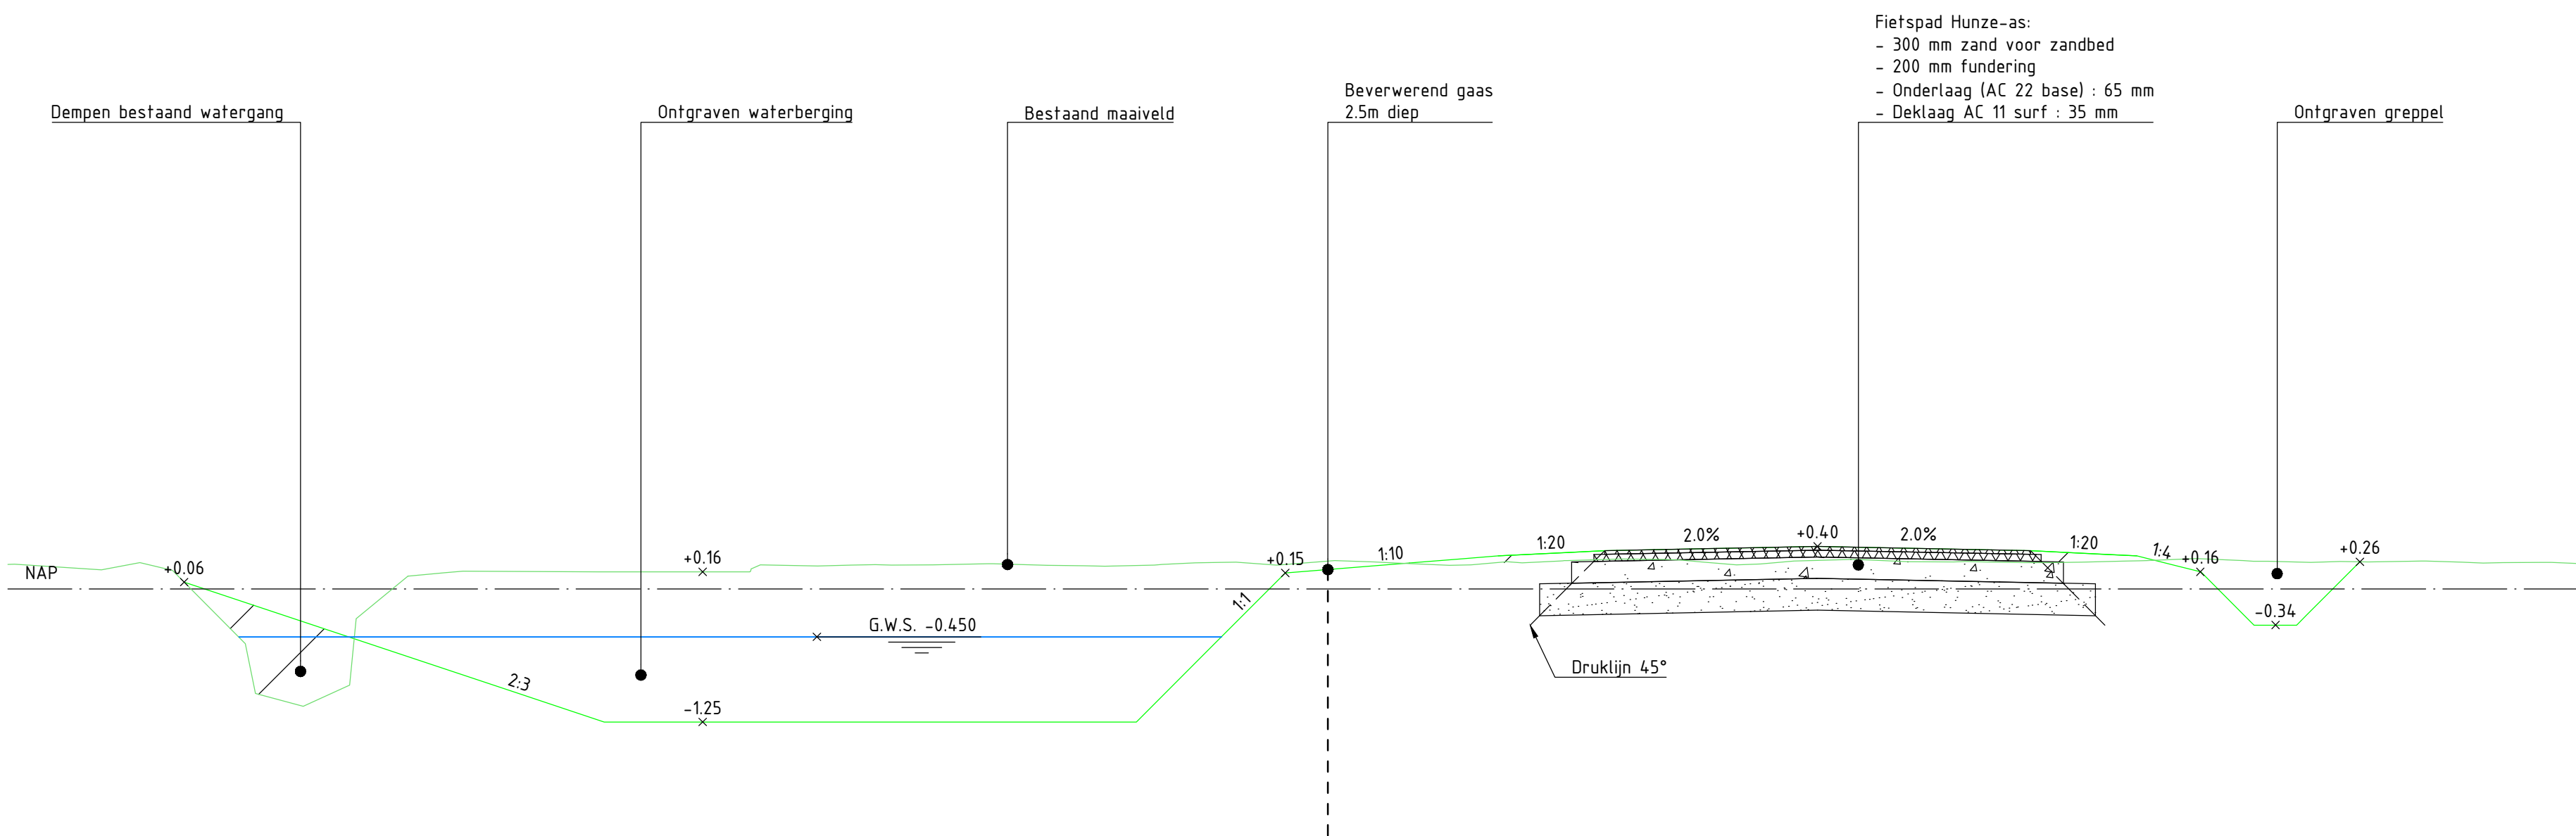

Dwarsprofiel DWP-4

Schaal 1 : 50

Referentie bestanden

BJB775-RHD-ZZ-22-M3-C-200003_N-DWP
BJB775-RHD-ZZ-22-M3-C-200003_N-HOOGTEPLAN

Bijbehorende documenten

----- d.d. DD-MM-JJJJ
----- d.d. DD-MM-JJJJ

Opmerkingen

- Maten in meters, tenzij anders vermeld;
- Materiaalnamen in millimeters, tenzij anders vermeld;
- Hoogtematen in meters t.o.v. N.A.P., tenzij anders vermeld;
- Diameters in millimeters, tenzij anders vermeld;
- Coördinaten in meters t.o.v. Rijksdriehoeksfetisel;
- Hoeken in graden (500°);
- Ligging kabels en leidingen indicatief weergegeven, exacte ligging bepalen d.m.v. het graven van proefsleuven.

Schaal 1:50
0 5 10 15 20m

3.0	Beleids ontwerp	LIBA	JPL	JPL	26-03-2024
2.0	Beleids ontwerp	LIBA	JPL	JPL	31-01-2024
1.0	Concept beleids	LIBA	JPL	JPL	17-10-2024
0.0	Concept beleids	LIBA	JPL	JPL	17-10-2024
opdrachtgever		gemeente	afkomst	datum	
Gemeente Tynaarlo					
project					
Woongebied Laarhove Zuidlaren					
omschrijving					
Bouwrijp maken Dwarsprofielen - Watergangen					
documentatie					
Definitief					
documentversie					
3.0					
formaat					
A0					
schaal					
1:50					
blad					
1					
bestekontwerp					
1					
bestekontwerp					
