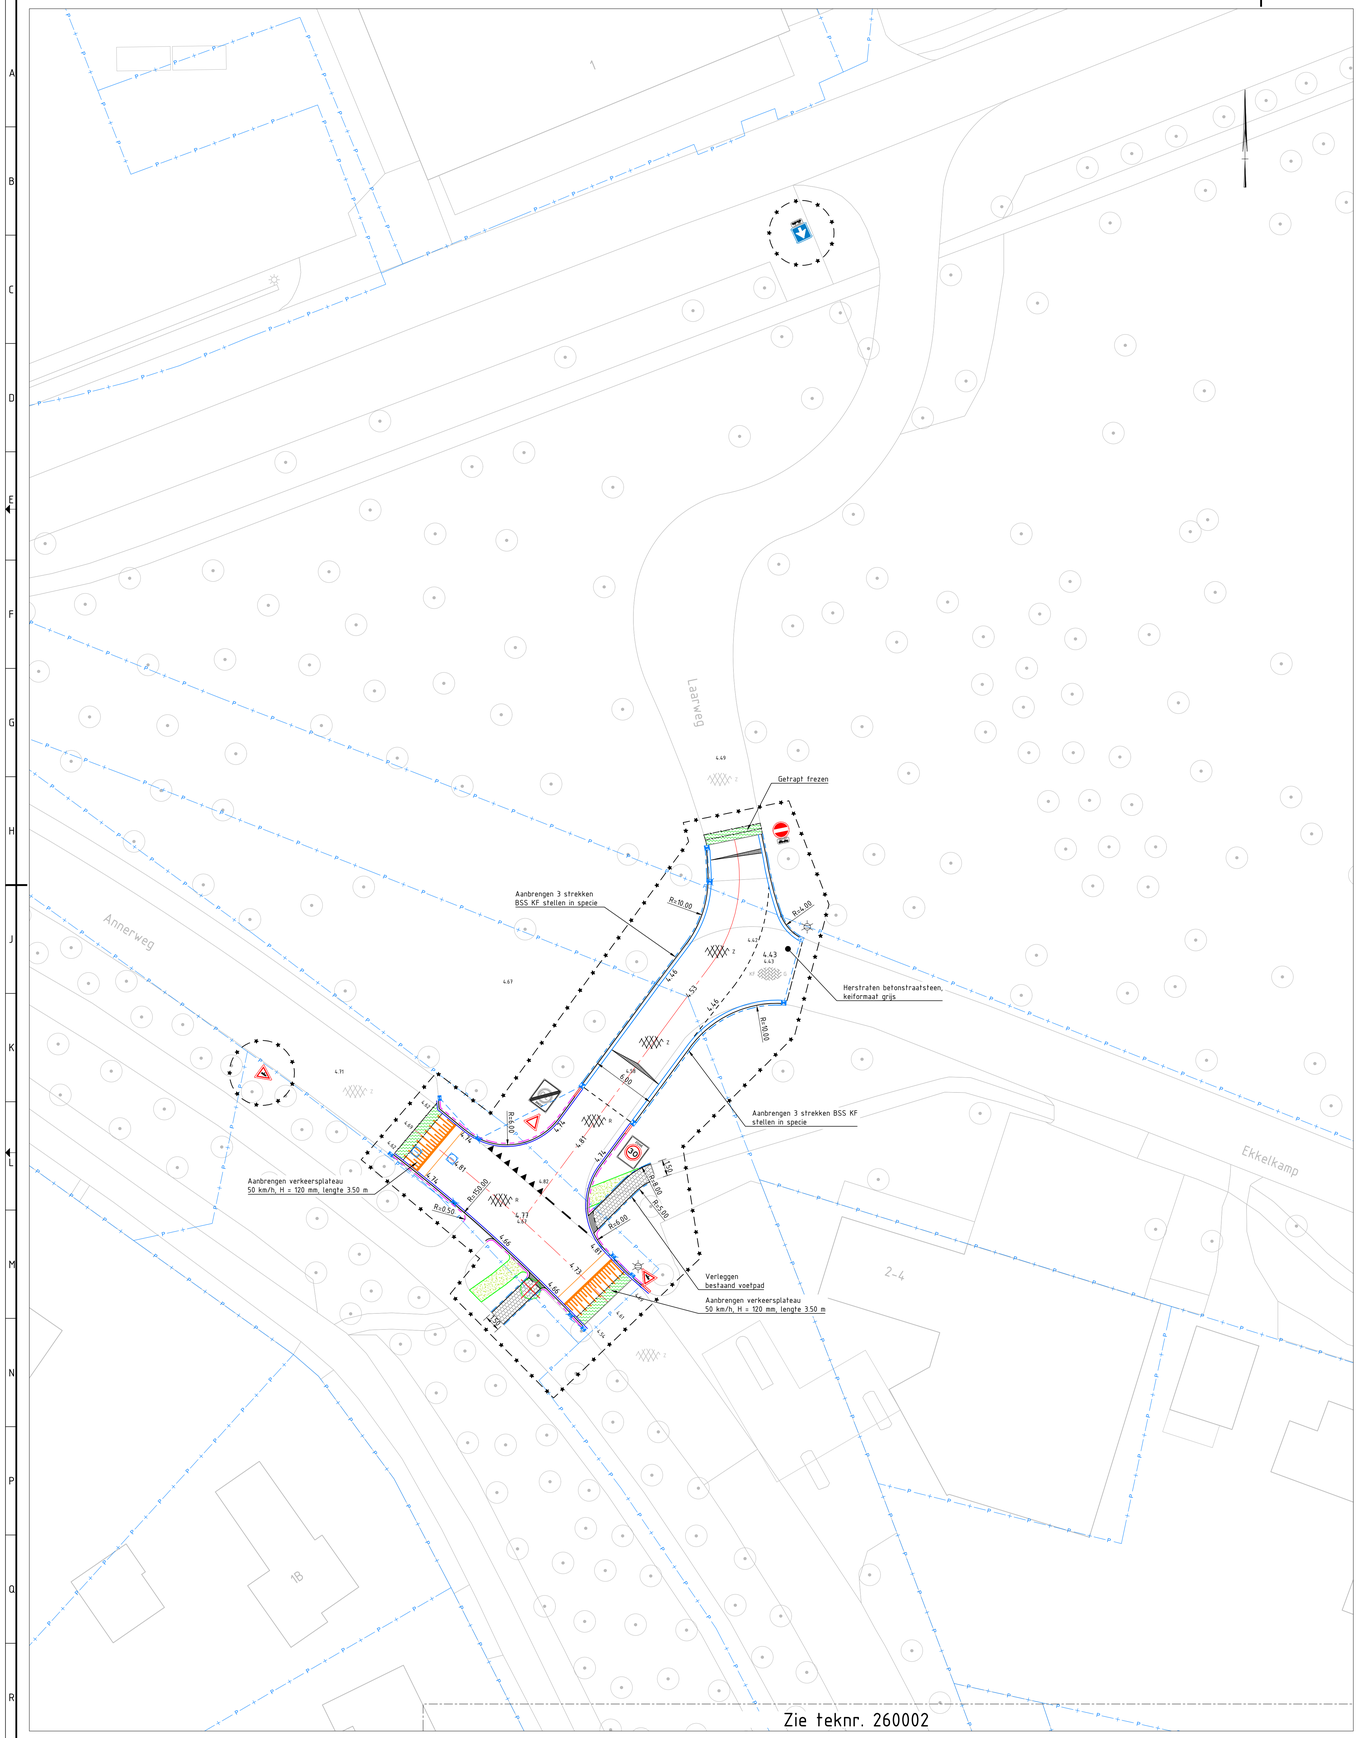

Zie teknr. 260002

Situatie Aanlsuiting Annerweg

Schaal 1 : 200

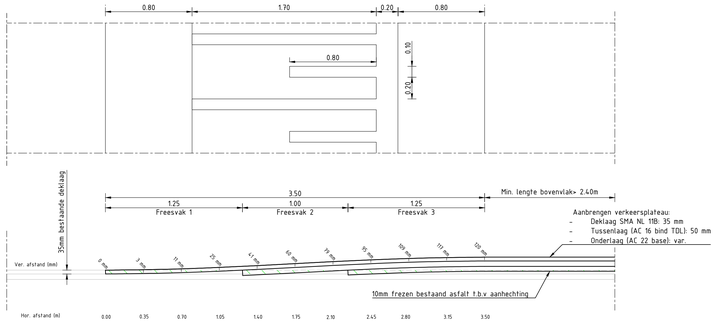

Principeprofiel Verkeersplateau 50km/h

Schaal 1:20

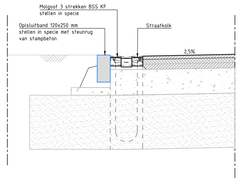

Principeprofiel Molgoot

Schaal 1:20

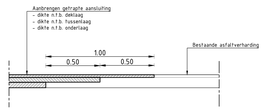

Principedetail Getrapte Frees

Schaal 1:20

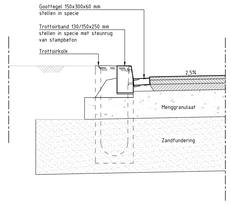

Principeprofiel Trottoirkolk

Schaal 1:20

Legenda

Bestaande situatie	Bestaand lichtmast (ter informatie; verlichtingsontwerp door anderen)
Nieuwe situatie	Eindverloopband 130/150x250 mm rechts Eindverloopband 130/150x250 mm links
Bestaande kadastrale grens	Trottoirband 130/150x250 mm
Werkgrens	Trottoirband 130/150x250 mm met goot tegel 150x300x50 mm
Bestaande hoogte	Opsluitband 120x250 mm met molgoot 3 strekken BSS KF stellen in specie
Nieuwe hoogte	Opsluitband 100x200 mm
Afwateringsprofiel op één oor	Freesvak
Afwateringsprofiel dak	Asfalt verharding rood
Klinkers, waalformaat	Asfalt verharding zwart
Tegels 300x300x45 mm	Betonstraatsteen, keiformaat grijs
Gras (Verwijderen bestaande verharding)	Nieuwe trottoirkolk
Materiaalgrens	Verwijderen trottoirkolk
Grens herstraten	Nieuwe straatkolk
Bestaande boom	Bestaand straatkolk
Verwijderen boom	Verwijderen straatkolk
Ophogen putkop HWA/DWA	Kolkaansluiting PVC Ø125mm

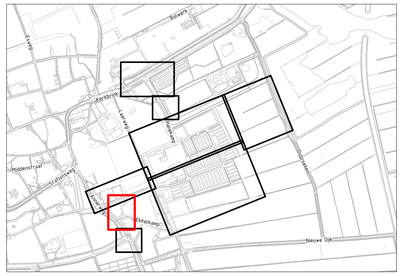

Overzicht

Schaal 1 : 10000

Opmerkingen:

- Maten in meters, tenzij anders vermeld;
- Materiaalmaten in millimeters, tenzij anders vermeld;
- Hoogtematen in meters t.o.v. N.A.P., tenzij anders vermeld;
- Diameters in millimeters, tenzij anders vermeld;
- Coördinaten in meters t.o.v. Rijksdriehoeksstelsel;
- Hoeken in graden (360°);
- Ligging kabels en leidingen indicatief weergegeven, exacte ligging bepalen d.m.v. het graven van proefsleuven.
- Bestaande hoogtes bepaald a.d.v. inmeting 18-05-2022

Schaal 1:200
0 2 4 6 8m

versie	omschrijving	getekend	gecontr.	akkoord	datum
3.0	Bestek definitief	LBA	JKL	JKL	26-03-2025
2.0	Bestek definitief	LBA	JKL	JKL	31-01-2025
1.0	Concept bestek	LBA	JKL	JKL	11-12-2024

opdrachtgever
Gemeente Tynaarlo

project
Woongebied Laarhove
Zuidlaren

omschrijving
Verkeersmaatregelen Laarhoven
Aansluiting Annerweg
Situatie

Royal HaskoningDHV
Enhancing Society Together
HaskoningDHV Nederland B.V.
Mobility & Infrastructure

documentstatus	documentversie
Definitief	3.0

formaat	schaal	fase	bladnr.	van
A0	1:200	Bestekontwerp	1	4

projectnummer / tekeningnummer
BJ8179-RHD-ZZ-ZZ-DG-C-260001

© Royal HaskoningDHV