




Legenda

- | | |
|---|--|
|  | Werkgrens |
|  | Bestemmingsplan grens |
|  | Aankoopgrens Hunze en Aa's |
|  | Bestaande situatie |
|  | Bestaande depto's |
|  | Verwijderen trottoirband |
|  | Verwijderen opsluitband |
|  | Verwijderen, betonnen put/kelder |
|  | Verwijderen, betonbak |
|  | Verwijderen, stuw |
|  | Verwijderen, duiker |
|  | Verwijderen, lichtmasten hoog armatuur |
|  | Verwijderen, lichtmasten laag armatuur |
|  | Verwijderen betonstraatsteen, keformaat |
|  | Verwijderen betontegels, 30x30cm |
|  | Verwijderen funderingslaag met slakken |
|  | Verwijderen funderingslaag met puin en slakken |
|  | Verwijderen 200x200cm betonplaten |
|  | Verwijderen vloertegels en onderliggende betonvloer |
|  | Verwijderen betonvloer |
|  | Verwijderen asfalt |
|  | Verwijderen opslag (laag) |
|  | Verwijderen opslag (hoog) |
|  | Verwijderen stobben/wortels van reeds verwijderde opslag/boschages |
|  | Verwijderen bosstrook |
|  | Verwijdere haag (alleen ondergronds) |
|  | Verwijderen bomen |
|  | Verwijderen stobben |
|  | Bestaande bomen |

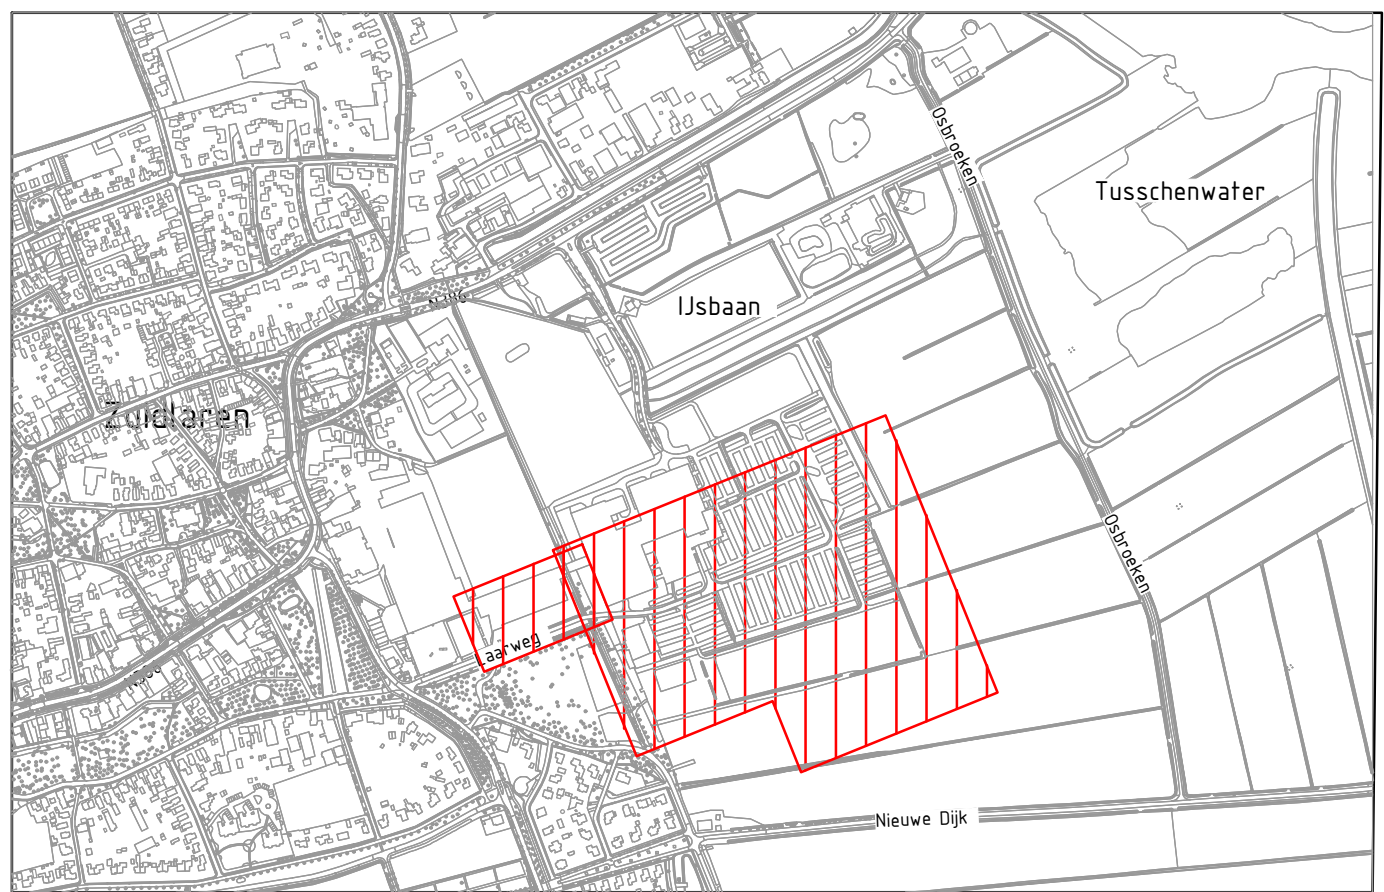


Overzicht

Schaal 1 : 10000

Opmerkingen:

- Maten in meters, tenzij anders vermeld;
- Materiaalmaten in millimeters, tenzij anders vermeld;
- Hoogtematen in meters t.o.v. N.A.P., tenzij anders vermeld;
- Diameters in millimeters, tenzij anders vermeld;
- Coördinaten in meters t.o.v. Rijksdriehoekstelsel;
- Hoeken in graden (360°);
- Ligging kabels en leidingen indicatief weergegeven, exacte ligging bepalen d.m.v. het graven van proefsleuven;
- Bestaande hoogtes bepaald a.d.v. inmeting 18-05-2022

Schaal 1:500

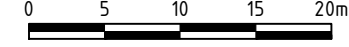

1.0	Besluit definitief	LBA	2%	2%	26-03-2018
2.0	Besluit definitief	LBA	2%	2%	31-01-2019
3.0	Contract bevestigd	LBA	2%	2%	11-02-2019
4.0	Contract definitief	gevestigd	2%	2%	account
5.0	Contract definitief	gevestigd	2%	2%	datum

opdrachtnummer

Gemeente Tynaarlo



gemeente Tynaarlo

project

Woongebied Laarhove Zuidlaren



Royal HaskoningDHV
Enhancing life with design
HaskoningDHV Nederland B.V.
Modality & Infrastructure

opdrachtnummer

Opruimtekening
Situatie 02 - Zuid

documentatie

Definitief

3.0

documentnummer / tekeningnummer

formaat

A0

schaal

1:500

bestek

Bestekontwerp

bladen

2

van

2

projectnummer / tekeningnummer

BJ8179-RHD-ZZ-ZZ-ZG-G-C-5000