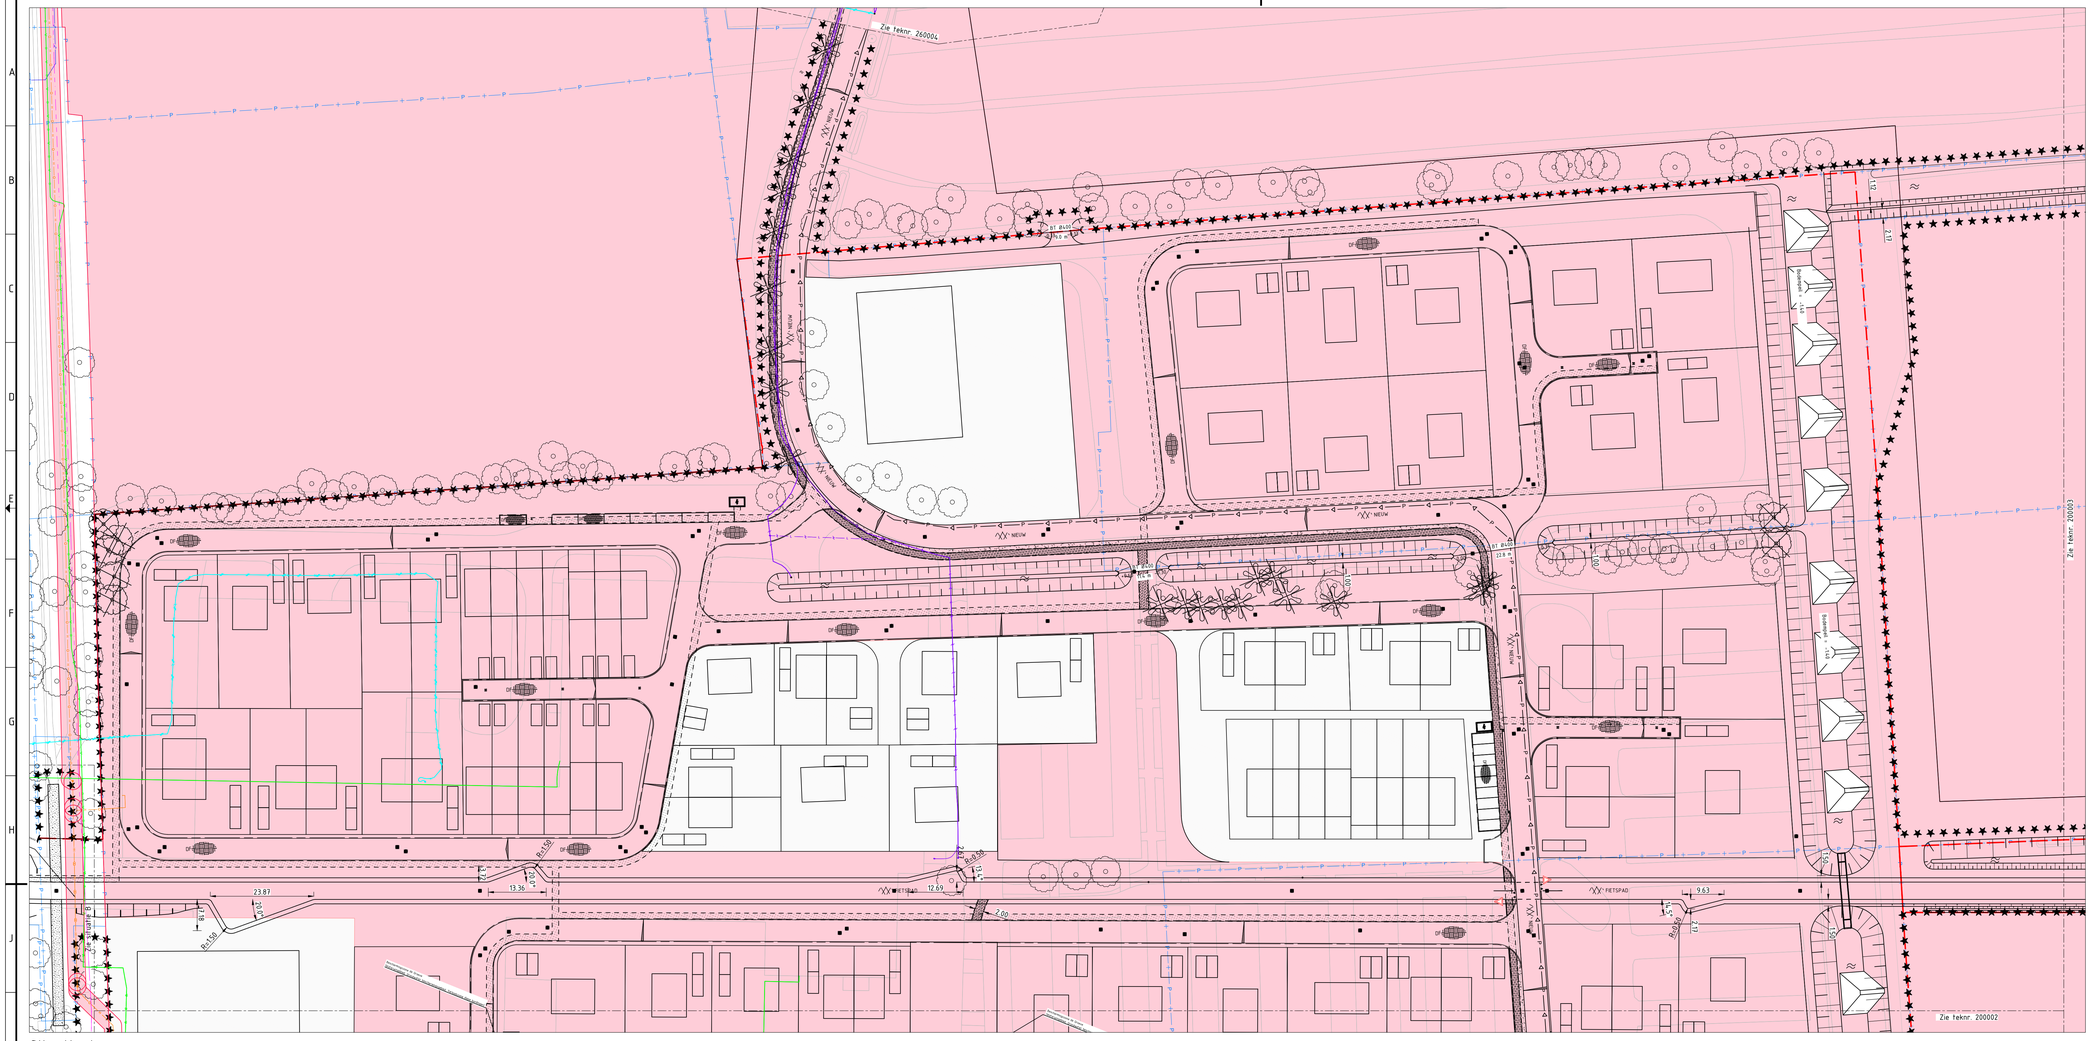

Situatie A

Schaal 1 : 500

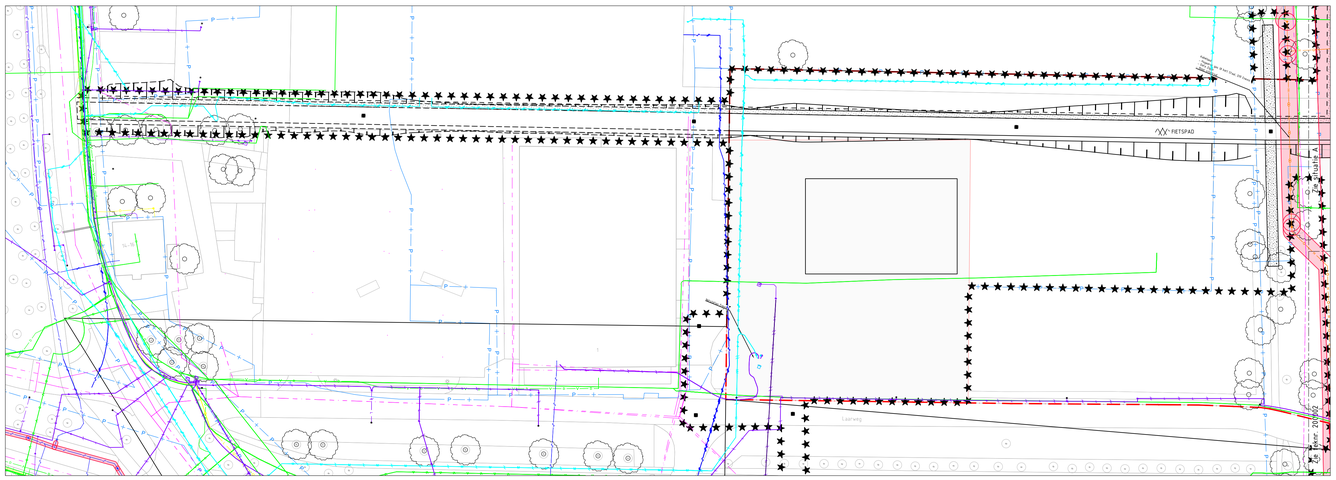

Situatie B

Schaal 1 : 500

Legenda KLIC

Geometrie	Omschrijving	Status
	Dataatransport	Bestaand
	Duct	Bestaand
	Kabelbed	Bestaand
	Mantelbuis data	Bestaand
	Landelijk hoogspanningsnet	Bestaand
	Laagspanning	Bestaand
	Duct	Bestaand
	Kabelbed	Bestaand
	Mantelbuis LS	Bestaand
	Middenspanning	Bestaand
	Middenspanning 10 kV	Bestaand
	Duct	Bestaand
	Kabelbed	Bestaand
	Kabelbed	Vervallen
	Mantelbuis MS	Bestaand
	Gas hoge druk	Bestaand
	Gas lage druk	Bestaand
	Mantelbuis gas lage druk	Bestaand
	Mantelbuis overig	Bestaand
	Water	Bestaand
	Water	Vervallen
	Mantelbuis water	Bestaand
	Mantelbuis water	Vervallen
	Eis Voorzorgsmaatregel	Bestaand
	Orientatiepolygoon	Bestaand
	Drukriolering	Bestaand
	Riolering vrijverval	Bestaand

Symbool	Omschrijving	Status
	Paal lichtmast	Bestaand
	Overig	Bestaand
	Overlengte	Bestaand
	Technisch gebouw	Bestaand
	Aarding	Bestaand
	Kast	Bestaand
	KB meetpunt	Bestaand
	Mof	Bestaand
	Overig	Bestaand
	Technisch gebouw	Bestaand
	Aarding	Bestaand
	Mof	Bestaand
	Technisch gebouw	Bestaand
	Afsluiter	Bestaand
	Overig	Bestaand
	T-stuk	Bestaand
	Verloop	Bestaand
	Overig	Bestaand
	Overig	Bestaand
	T-stuk	Bestaand
	Verloop	Bestaand
bk	Brandkraan/-put	Bestaand
	Afsluiter	Bestaand
	Overig	Bestaand
	Overig	Vervallen
	Overig	Bestaand

Vlakvulling	Omschrijving	Status
	Eis Voorzorgsmaatregel	Bestaand

Referentie bestanden:

BJ8179-RHD-ZZ-ZZ-M2-C-XX_N_Wegen-Woonwijk
BJ8179-RHD-ZZ-ZZ-M2_C_XX_B_BGT
BJ8179-RHD-ZZ-ZZ-M2_C_XX_N_K&L
BJ8179-RHD-ZZ-ZZ-M2_C_XX_N_Toekomstige_Woningen
BJ8179-RHD-ZZ-ZZ-M2_C_XX_N_Verkaveling
BJ8179-RHD-ZZ-ZZ-M2_C_XX_N_VerkavelingWoonstraatBapaling
BJ8179-RHD-ZZ-ZZ-M2_C_XX_B_Projectgrens
BJ8179-RHD-ZZ-ZZ-M2-C-XX_B_BomenBeplanting
BJ8179-RHD-ZZ-ZZ-M2_C_XX_N_Kaders
BJ8179-RHD-ZZ-ZZ-M2_C_XX_B_Overzicht
BJ8179-RHD-ZZ-ZZ-M2_C_XX_N_Werkgrens
BJ8179-RHD-ZZ-ZZ-M2-C-XX_B_Kadaster
BJ8179-RHD-ZZ-ZZ-M3-C-200003_N-HOOGTEPLAN
BJ8179-RHD-ZZ-ZZ-M2-C-XX_B_KLIC_ARCERING
BJ8179-RHD-ZZ-ZZ-M2-C-XX_B_KLIC

Legenda

- Bestaande situatie BGT
- Perceelsgrens
- Bestemmingsplan grens
- Aankoopgrens Hunze en Aa's
- Nieuwe kavelgrenzen
- Bestaande hoogte (0.10)
- Nieuwe hoogte (maaiveld op hoogte brengen tot 20cm beneden vloerpeil) (0.10)
- Nieuw transformatorstation (door derden) (G)
- Parkeervak eigen terrein
- Nieuw water
- Berm/grondwerk lijn (betreft fietspad)
- Berm/grondwerk lijn (betreft toekomstige fietspad - vervolgfase)
- Materialisatie (ST 00.bb N2)
- Straatkolk (bij bouwrijp fase aansluiten op DWA riolsysteem)
- Putkop DWA
- Putkop HWA
- Trace nieuw DWA persleiding (indicatief)
- Nieuw keerwand, hoogte 750 mm
- Nieuwe kant verharding (asfalt)
- Nieuwe kant verharding (asfalt) vervolgfase (betreft toekomstige fietspad)
- Opsluitband 15x25cm (betreft woonstraten en parkeerplaatsen)
- Opsluitband 10x20cm (betreft voetpaden)
- Molgoot 7-streks (gebakken klinkers dikformaat op steispecie)
- Asfalt rijbaan compleet nieuw (NIEUW)
- Asfalt fietspad nieuw (FIETSPAD)
- Woonstraten; gebakken klinkers dikformaat in blokverband (DF)
- Parkeerplaatsen; gebakken klinkers dikformaat in halfsteensverband met witte markeringsstenen (DF)
- Tegels 300x300x45 mm

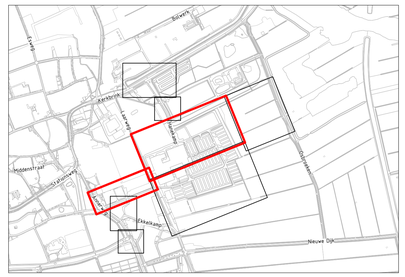

Overzicht

Schaal 1 : 10000

Opmerkingen:

- Maten in meters, tenzij anders vermeld;
- Materiaalmaten in millimeters, tenzij anders vermeld;
- Hoogtematen in meters t.o.v. N.A.P., tenzij anders vermeld;
- Diameters in millimeters, tenzij anders vermeld;
- Coördinaten in meters t.o.v. Rijksdriehoeksstelsel;
- Hoeken in graden (360°);
- Ligging kabels en leidingen indicatief weergegeven, exacte ligging bepalen d.m.v. het graven van proefsleuven.
- Bestaande hoogtes bepaald a.d.v. inmeting 18-05-2022

Schaal 1:500
0 5 10 15 20m

versie	omschrijving	getekend	gecontr.	akkoord	datum
1.0	Ter informatie	LBA	JKL	JKL	22-04-2025

opdrachtgever
Gemeente Tynaarlo

project
Woongebied Laarhove
Zuidlaren

omschrijving
Bouwrijp maken
KLIC

Royal HaskoningDHV
Enhancing Society Together
HaskoningDHV Nederland B.V.
Mobility & Infrastructure

formaat	schaal	fase	bladnr.	van	documentstatus	documentversie
A0	1:500	Bestekontwerp	1	3	Concept	1.0

projectnummer / tekeningnummer
BJ8179-RHD-ZZ-ZZ-DG-C-140001