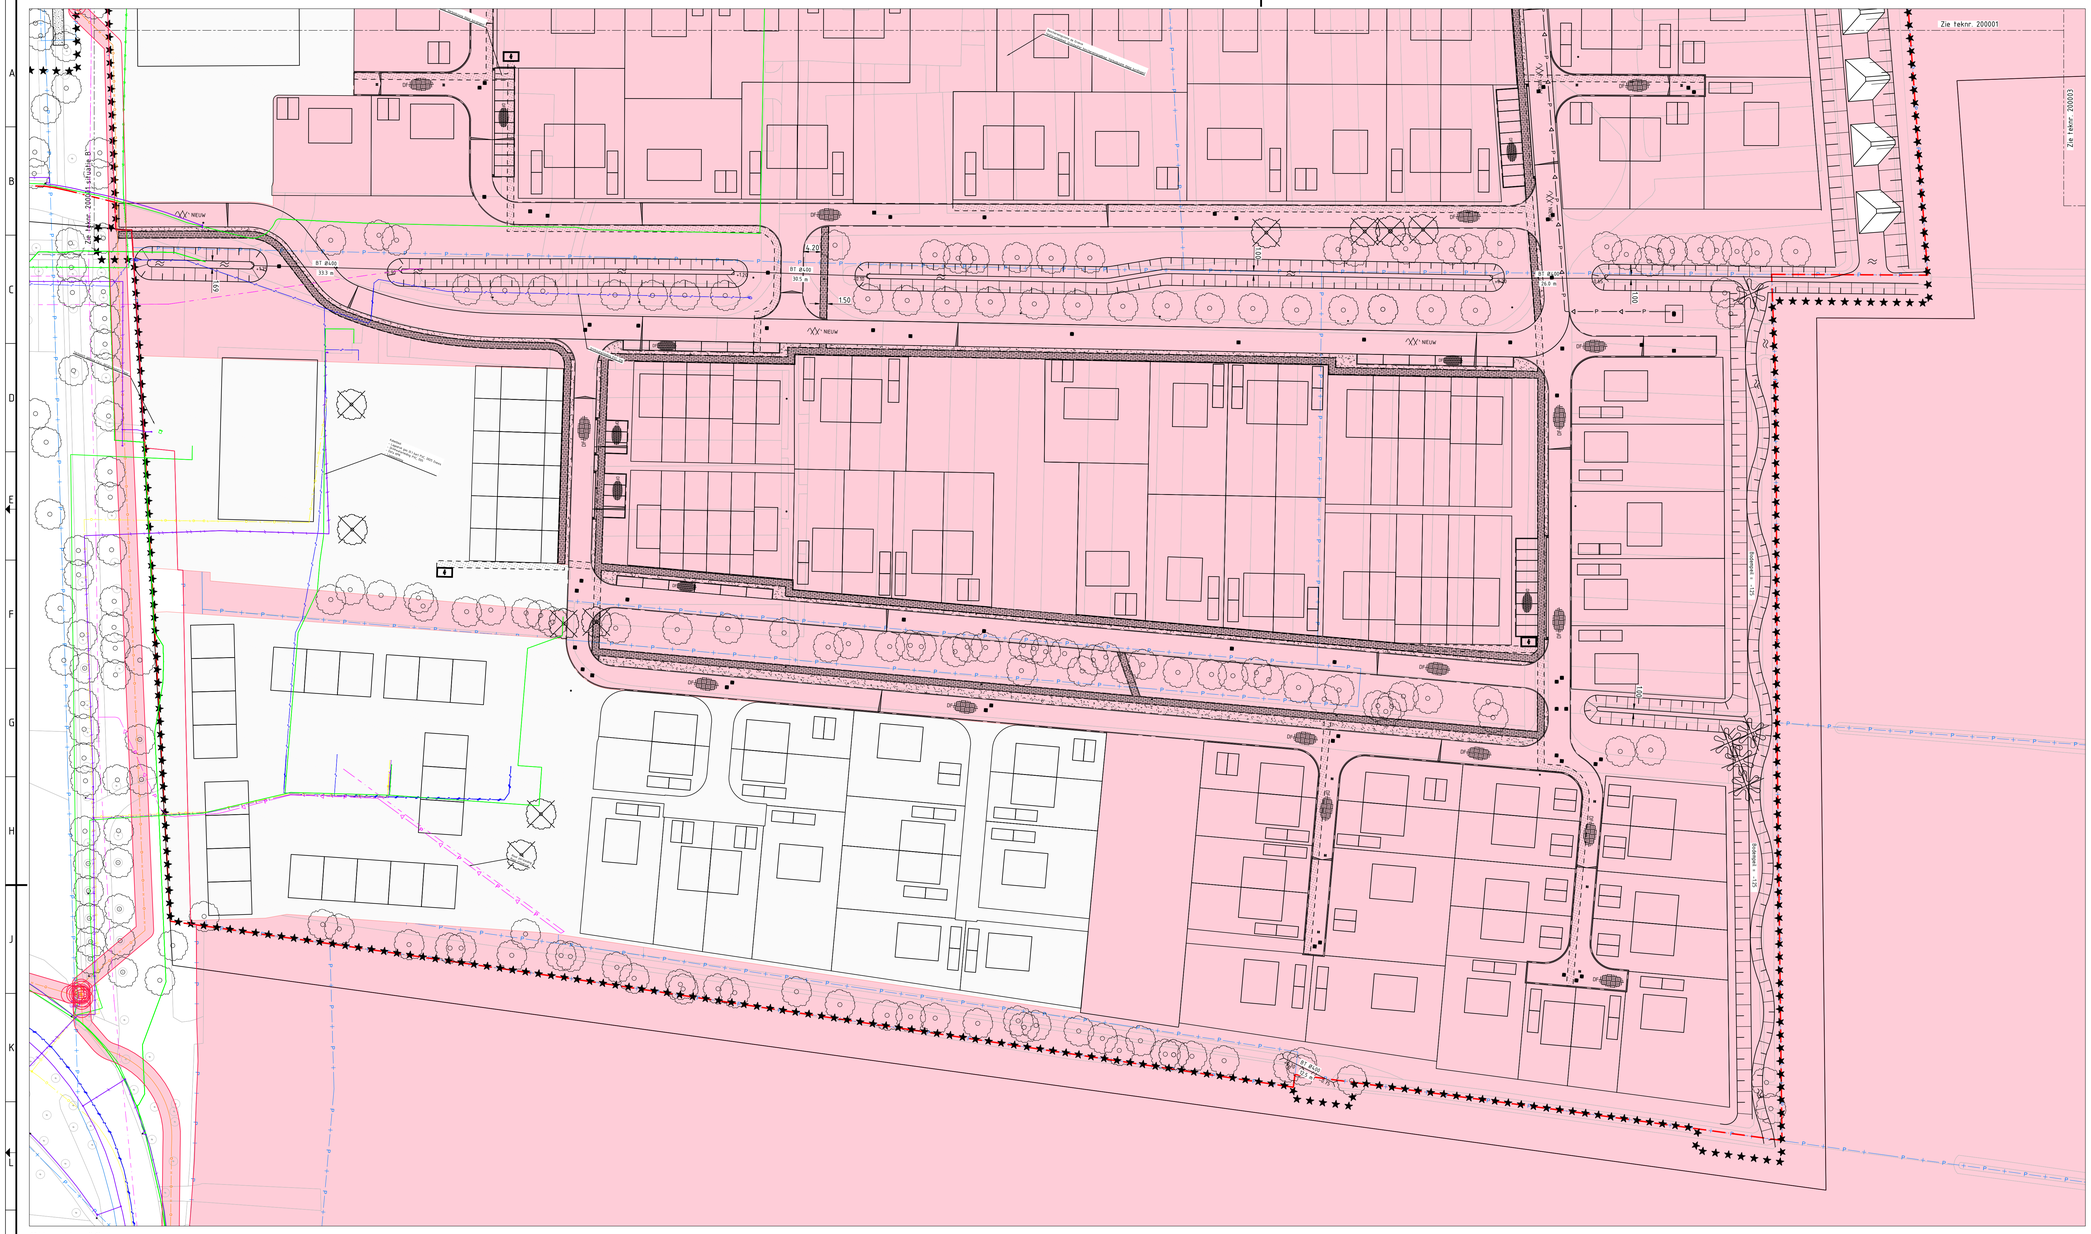
Zie tekenr. 200001
Zie tekenr. 200003
Zie tekenr. 200002 situatie B1
NEUW
BT Ø400
33.3 m
BT Ø400
34.5 m
BT Ø400
24.6 m
4.70
1.50
1.00
1.00
1.00
69
Transformatorstation
Tijdelijk 2x 1000 kVA
Definitief 2x 1500 kVA
Ontwerp
Ontwerp
Ontwerp