


LEGENDA: RUW GRAS & OEVER

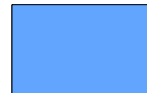

GRAS 2X KLEPELEN
Hartelpark West 96460 m2



**GRAS 4X KLEPELEN
ZICHTLIJNEN**
Hartelpark West 1330 m2




OEVER
1x KLEPELEN
Riet 33 % PER JAAR
Hartelpark West 3180 m2




ONDERHOUDSZONE BOSPLANTSOEN
1x KLEPELEN
Hartelpark West 13565 m2




VOETPAD STROOK 1 M.
4X KLEPELEN
m2
Hartelpark West 8150 m2

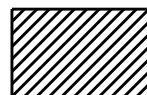


**BRAMEN VERWIJDEREN
EENMALIGE MAATREGEL**

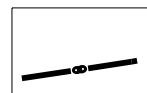

AARDGASLEIDING
ZONE VRIJHOUDEN VAN BOS/BOMEN

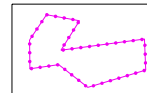

WERKGRENS HARTELPARK WEST

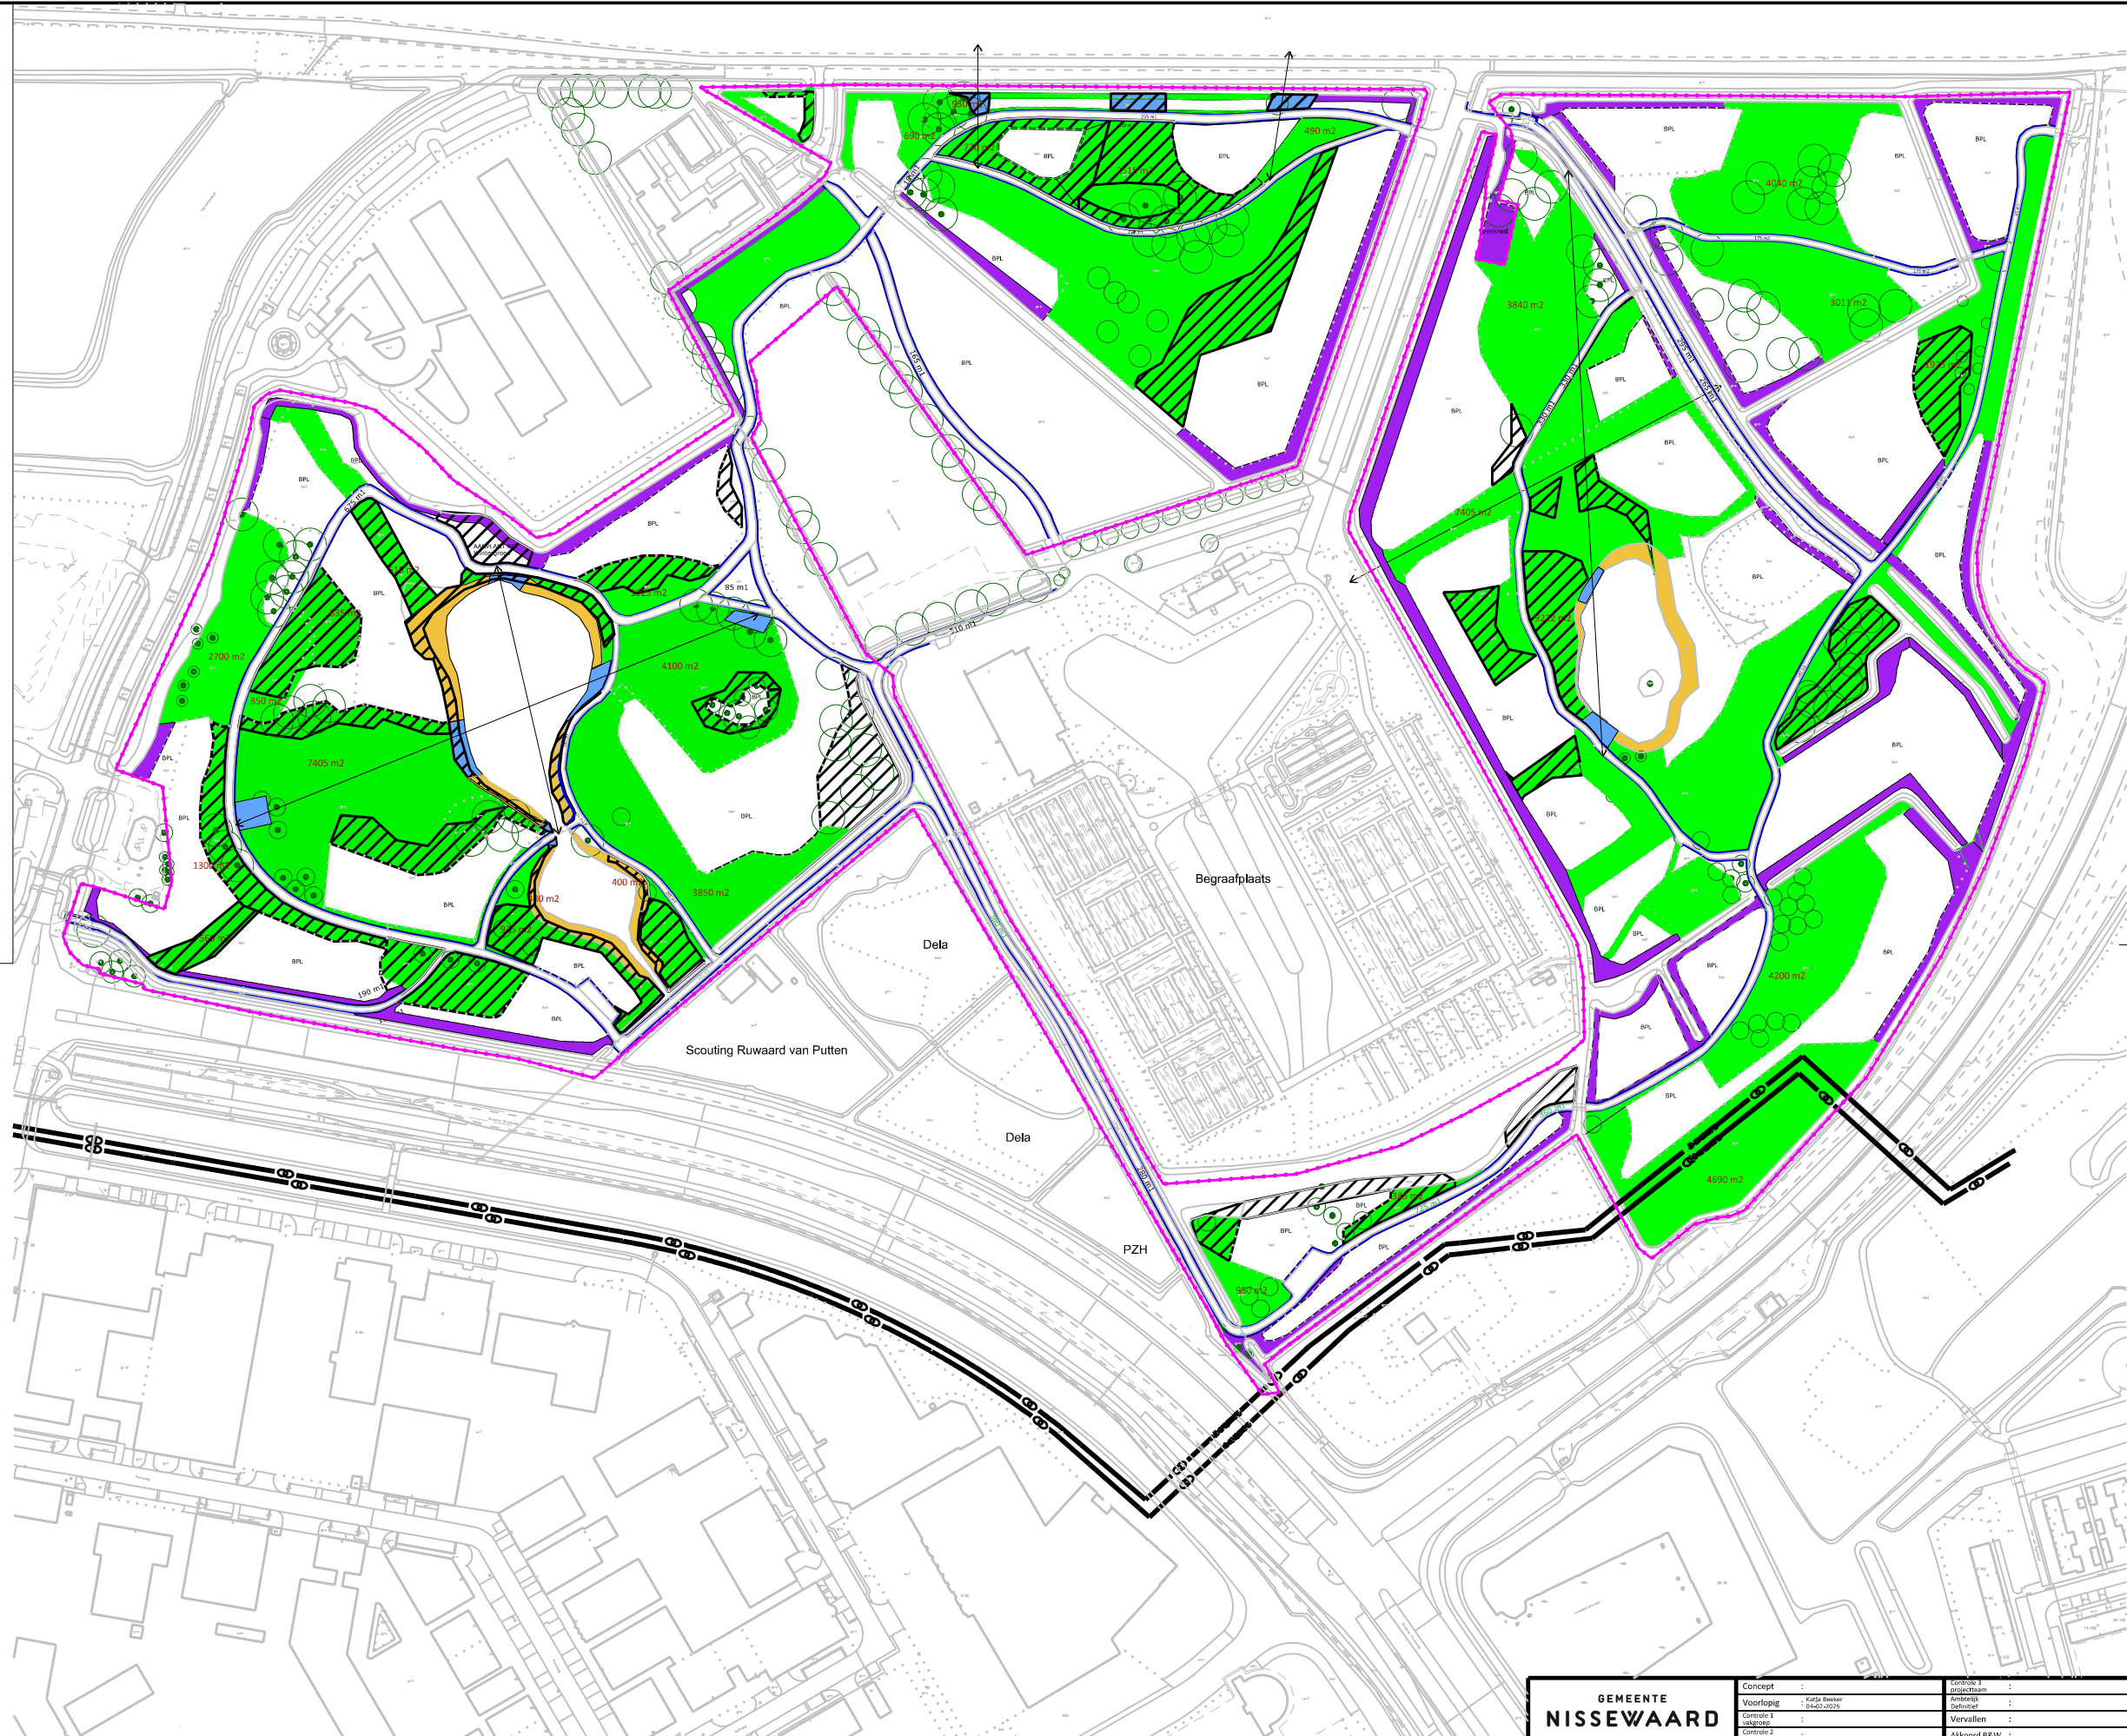

GEMEENTE NISSEWAARD	Concept :	Sterre 1 projectteam :
	Voorlopig : Vastle Basiss 04-03-2025	Kunheids Definitief :
	Concept 1 vraagroep :	Vervallen :
	Concept 2 aanpak :	Akkoord B&W :
ONDERHOUD GROEN Werktekeningen Wegen en Groen	Cluster :	Leefomgeving
	Afdeling :	Stadsbeheer
	Team :	Rijck & Beheer
	Tekenaar :	Katja Beeker
Overzicht Ruw Gras Hartelpark Westzijde incl. Rietkraag vijvers	Schaal :	1:1,500
	Formaat :	A1
	Besteknr. :	
	Projectnr. :	603140
Postadres Postbus 22, 8200 AD Spilgenisse Telefoon: 041081 E-mail: gemeente@nissewaard.nl www.nissewaard.nl	Uitschrijving :	1
	Tek. nr. :	99-66-2150