

Team introductie

Atelier Sessie Plan van Eisen

Concept

Definitief ontwerp

Meubelplan

Verlichting

3D Beelden

INHOUD

STUDIO FUNCK EN KOEK

Groene interieurarchitectuur geïnspireerd op de natuur.


We werken al 15 jaar samen en hebben in 2016 Studio Funck & Koek opgericht. Sindsdien ontwerpen wij graag door de natuur geïnspireerde, gezonde en prettige werkomgevingen. Wij ontwerpen vanuit de affiniteit die mensen hebben met de natuur en zien groen als een essentieel, onlosmakelijk onderdeel van het interieur. Studio Funck & Koek is gevestigd in Zwolle.

Judith & Lisette

We delen de passie voor het ontwikkelen van concepten en bieden expertise in Biophilia. Doordat we in duo verband werken zijn wij volledig betrokken bij de projecten van begin tot eind. De ontwerpen worden tot in detail uitgewerkt voor de realisatie van de projecten.





STUDIO
**FUNCK
KOEK'S**



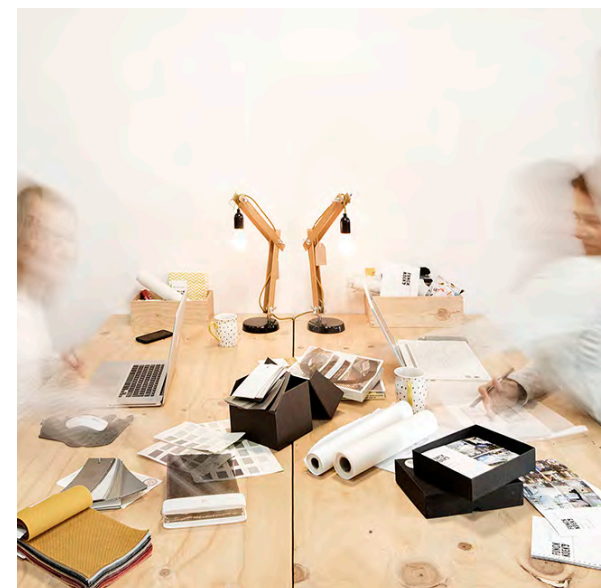


NATUUR Hoewel de levensstandaard van de mens de afgelopen jaren er aanzienlijk op vooruit is gegaan, blijkt de mentale gezondheid er aanzienlijk op achteruit te zijn gegaan. De overgang van een natuurlijke naar meer technische werk- en leefomstandigheden, verbreekt onze connectie met de natuur. De relatie met de natuur is een menselijke basisbehoefte. Interieurarchitectuur geïnspireerd op de natuur vermindert stress, bevordert cognitieve functies en creativiteit en heeft een positieve invloed op onze lichamelijke en geestelijke gesteldheid.


Wij verbinden mensen met groen, door gebruik te maken van bestaande gebouwen en hier buiten naar binnen te halen.

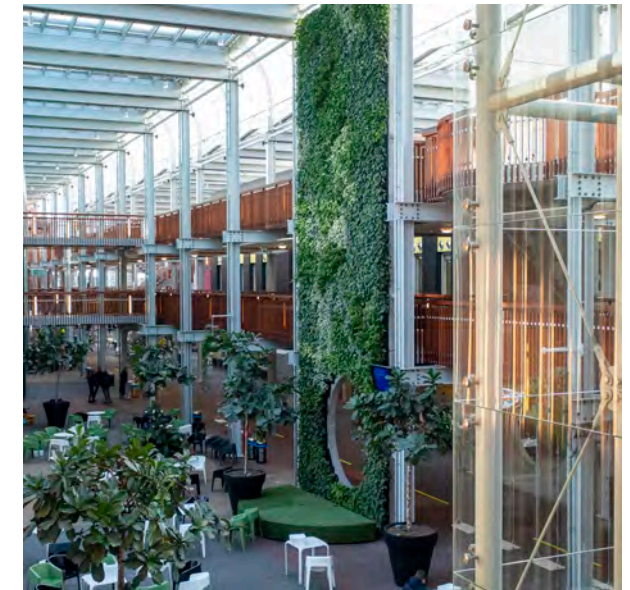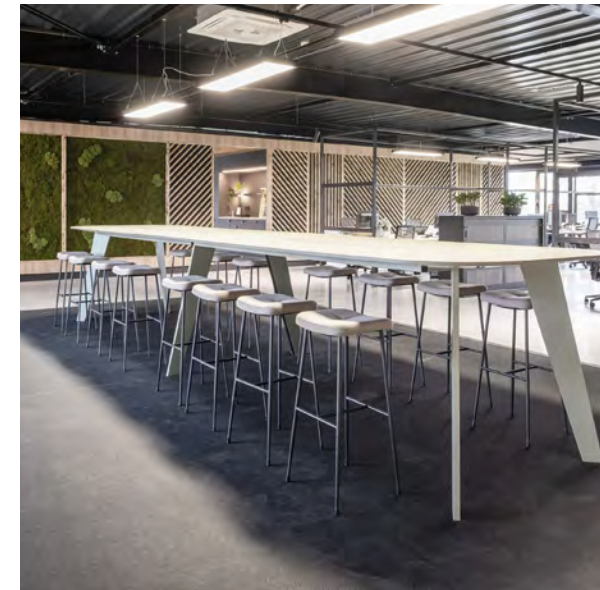

**FUNCK
KOEK'S** STUDIO

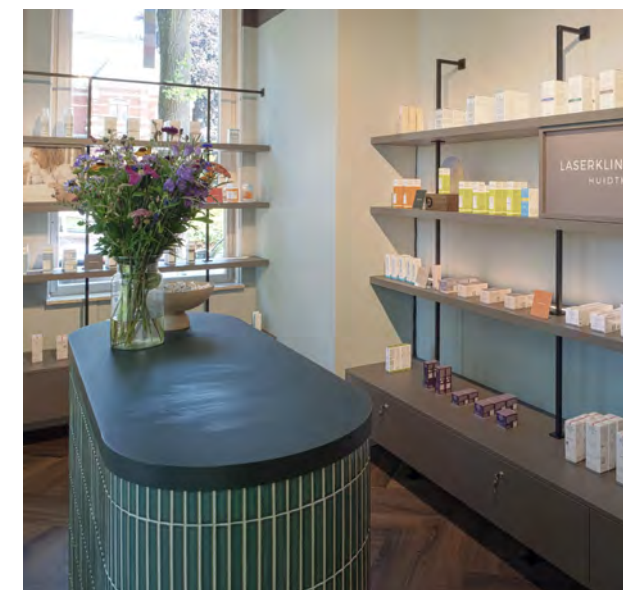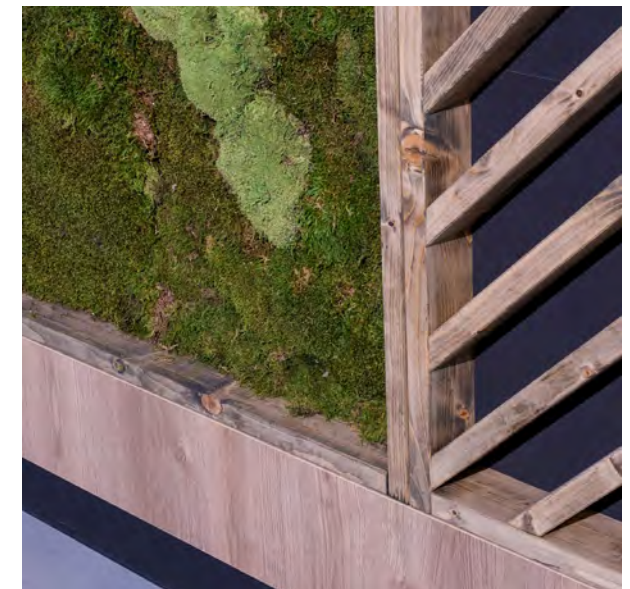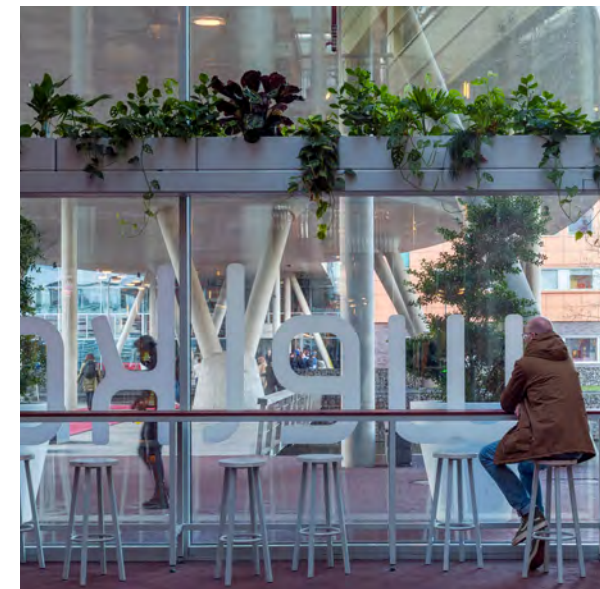

BIOPHILIA letterlijk vertaalt ‘de liefde voor levende systemen’ stelt de relatie met de natuur als menselijke basisbehoefte. Dagelijks contact met de natuur is essentieel voor een vitale leefomgeving. Interieurarchitectuur gebaseerd op Biophilia vermindert stress, bevordert cognitieve functies en creativiteit en heeft een positieve invloed op onze lichamelijke en geestelijke gesteldheid. Dit betekent meer dan de directe visuele connectie met groen. Net zo belangrijk zijn zintuigen, geluid, natuurlijke ventilatie, daglicht, temperatuur, materiaalgebruik, dagritme, seizoenen, kleur en hergebruik. We ervaren de natuur om ons heen met alle zintuigen, we ruiken, proeven, horen, luisteren en zien.

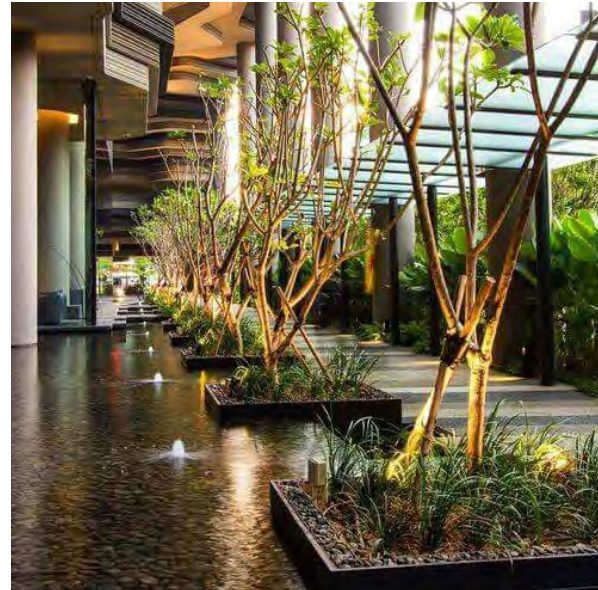

FUNCK STUDIO
KOEK?



Visueel contact met de natuur



Zicht op natuurlijke elementen, levende systemen en natuurlijke processen, zoals een raam met uitzicht op een tuin of op zee, potplanten, bloemperken, binnentuinen, groene muren en groene daken.

Non-visueel contact met de natuur




Vaak ondergewaardeerde design-interacties die onze andere zintuigen stimuleren (geluiden, aanrakingen, geuren en smaken) om ons te herinneren aan onze verbinding met de natuur. Bijvoorbeeld het geluid van stromend water, vogelgeluiden en cetera.

Non-ritmische zintuiglijke prikkels



Rijke zintuiglijke prikkels van de natuur met consistente, maar onvoorspelbare bewegingen, zoals de beweging van gras of bladeren in de wind of rimpelingen op het water.

Variatie in temperatuur en luchtstromen

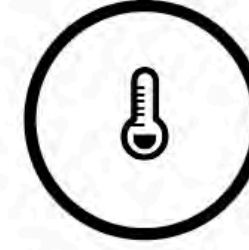


Subtiele veranderingen in luchtvochtigheid, luchtstroom over de huid en de temperatuur van lucht en oppervlakken, waarmee een natuurlijke omgeving kan worden nagebootst.

Aanwezigheid van water



Water zien, horen of aanraken in interieurs.

Dynamisch en diffuus licht

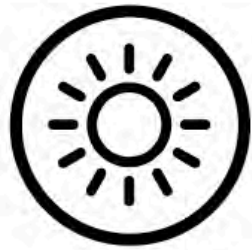

Slim gebruik van licht en schaduw om de lichtomstandigheden die in de natuur voorkomen, na te bootsen.

Contact met natuurlijke systemen



Bewustzijn van of nabijheid tot natuurlijke processen, zoals seizoenswisselingen, wat ons herinnert aan de processen van gezonde ecosystemen. Bijvoorbeeld zicht op bomen die hun blad verliezen.

Biomorfe vormen en patronen




Symbolische vertegenwoordigingen binnen het design van de patronen, vormen, texturen of numerieke arrangementen die in de natuur voorkomen.

Contact met natuurlijke materialen



Gebruik van materialen, structuren, texturen en elementen in design die de omgeving sterk weerspiegelen, om een allesomvattend gevoel van de natuurlijke wereld te creëren.

Complexiteit en orde

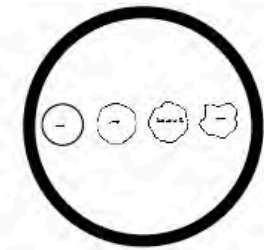

Een abstract, maar visueel aantrekkelijk concept dat gebruikmaakt van de rijke sensorische informatie van de symmetrische, hiërarchische en geometrische vormen van de natuur in design.

Vergezicht



Mensen hebben een wezenlijk verlangen om verder te kijken dan hun directe omgeving of over lange afstanden. Elementen van interieurdesign die dit het beste vertegenwoordigen, zijn bijvoorbeeld balkons, grote ramen of skylights, tussenverdiepingen, open ruimtes en glazen of transparante scheidingswanden.

Toevlucht



Net als het perspectiefpatroon, richt het toevluchtsoordpatroon zich op de mogelijkheid om uit te kijken over de omgeving, maar dan vanuit de veiligheid van een beschermde plek. Een speciale capsule met geluidsisolatie binnen een open kantoorruimte biedt bijvoorbeeld een veilige plek zonder lawaai en prikkels.

Mysterie



Repliceert de spanning en de onbekende elementen van de buitenwereld binnen het gebouw. Het succes van het mysteriepatroon zit in de anticipatie van wat er om de hoek kan liggen, wat een sterke aangename menselijke reactie oproept.

Risico | Gevaar



De sensatie van een herkenbaar risico in combinatie met het gevoel van een betrouwbare bescherming. Of het nu een hooggelegen loopbrug is of een glazen wand die uitkijkt over de skyline van de stad, het risico/gevaarpatroon roept bij gasten het gevoel op dat ze zich aan de rand van de veiligheid begeven.

Verwondering | Ontzag



De sensatie van andere biophilia patronen die een herkenbaarheid aangeven en leiden tot een verandering in perceptie.

**ATELIER SESSIE
PLAN VAN EISEN
EN
ANALYSE**

ATELIER SESSIE PLAN VAN EISEN

1. Huis van de Provincie

- Herkenbaarheid en zichtbaarheid
- Zien waar men aan werkt
- Huiskamer van en voor de Provincie
- Toekomstgericht
- Inclusief iedereen is welkom
- Duurzaam
- Stamtafel | Leestafel
- Digitaal ontmoeten
- Projecttafels 6-10 personen
- Openheid en transparantie
- Ontspanning | Voetbaltafel
- Mini bibliotheek

2. Groen en Verbinding

- Verbinding met buiten
- Terras optimaliseren
- Schaduw en tocht
- Warme horeca sfeer
- Groen binnen
- Kijklijnen naar buiten
- Elkaar op kunnen zoeken
- Spontane ontmoeting

3. Multifunctioneel en Flexibel


- Diversiteit in verschillende zitjes
- Flexibel in te delen
- Plek voor projectgroepen 6-10 pers.
- rust en reuring
- Plaza inzetbaar voor meerdere doeleinden

5. Eten en Werken


6. Plug and Play



STUDIO
**FUNK
KOEK?**

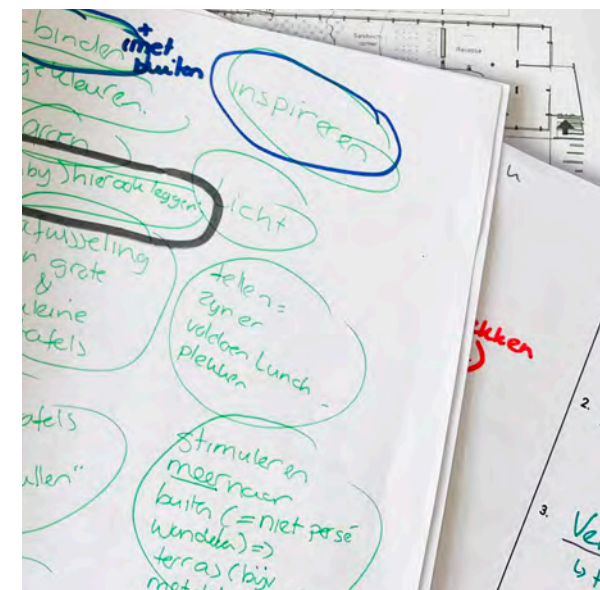

- Verbeterpunten
- Reuring, daglicht en uitzicht
- Rustige plek

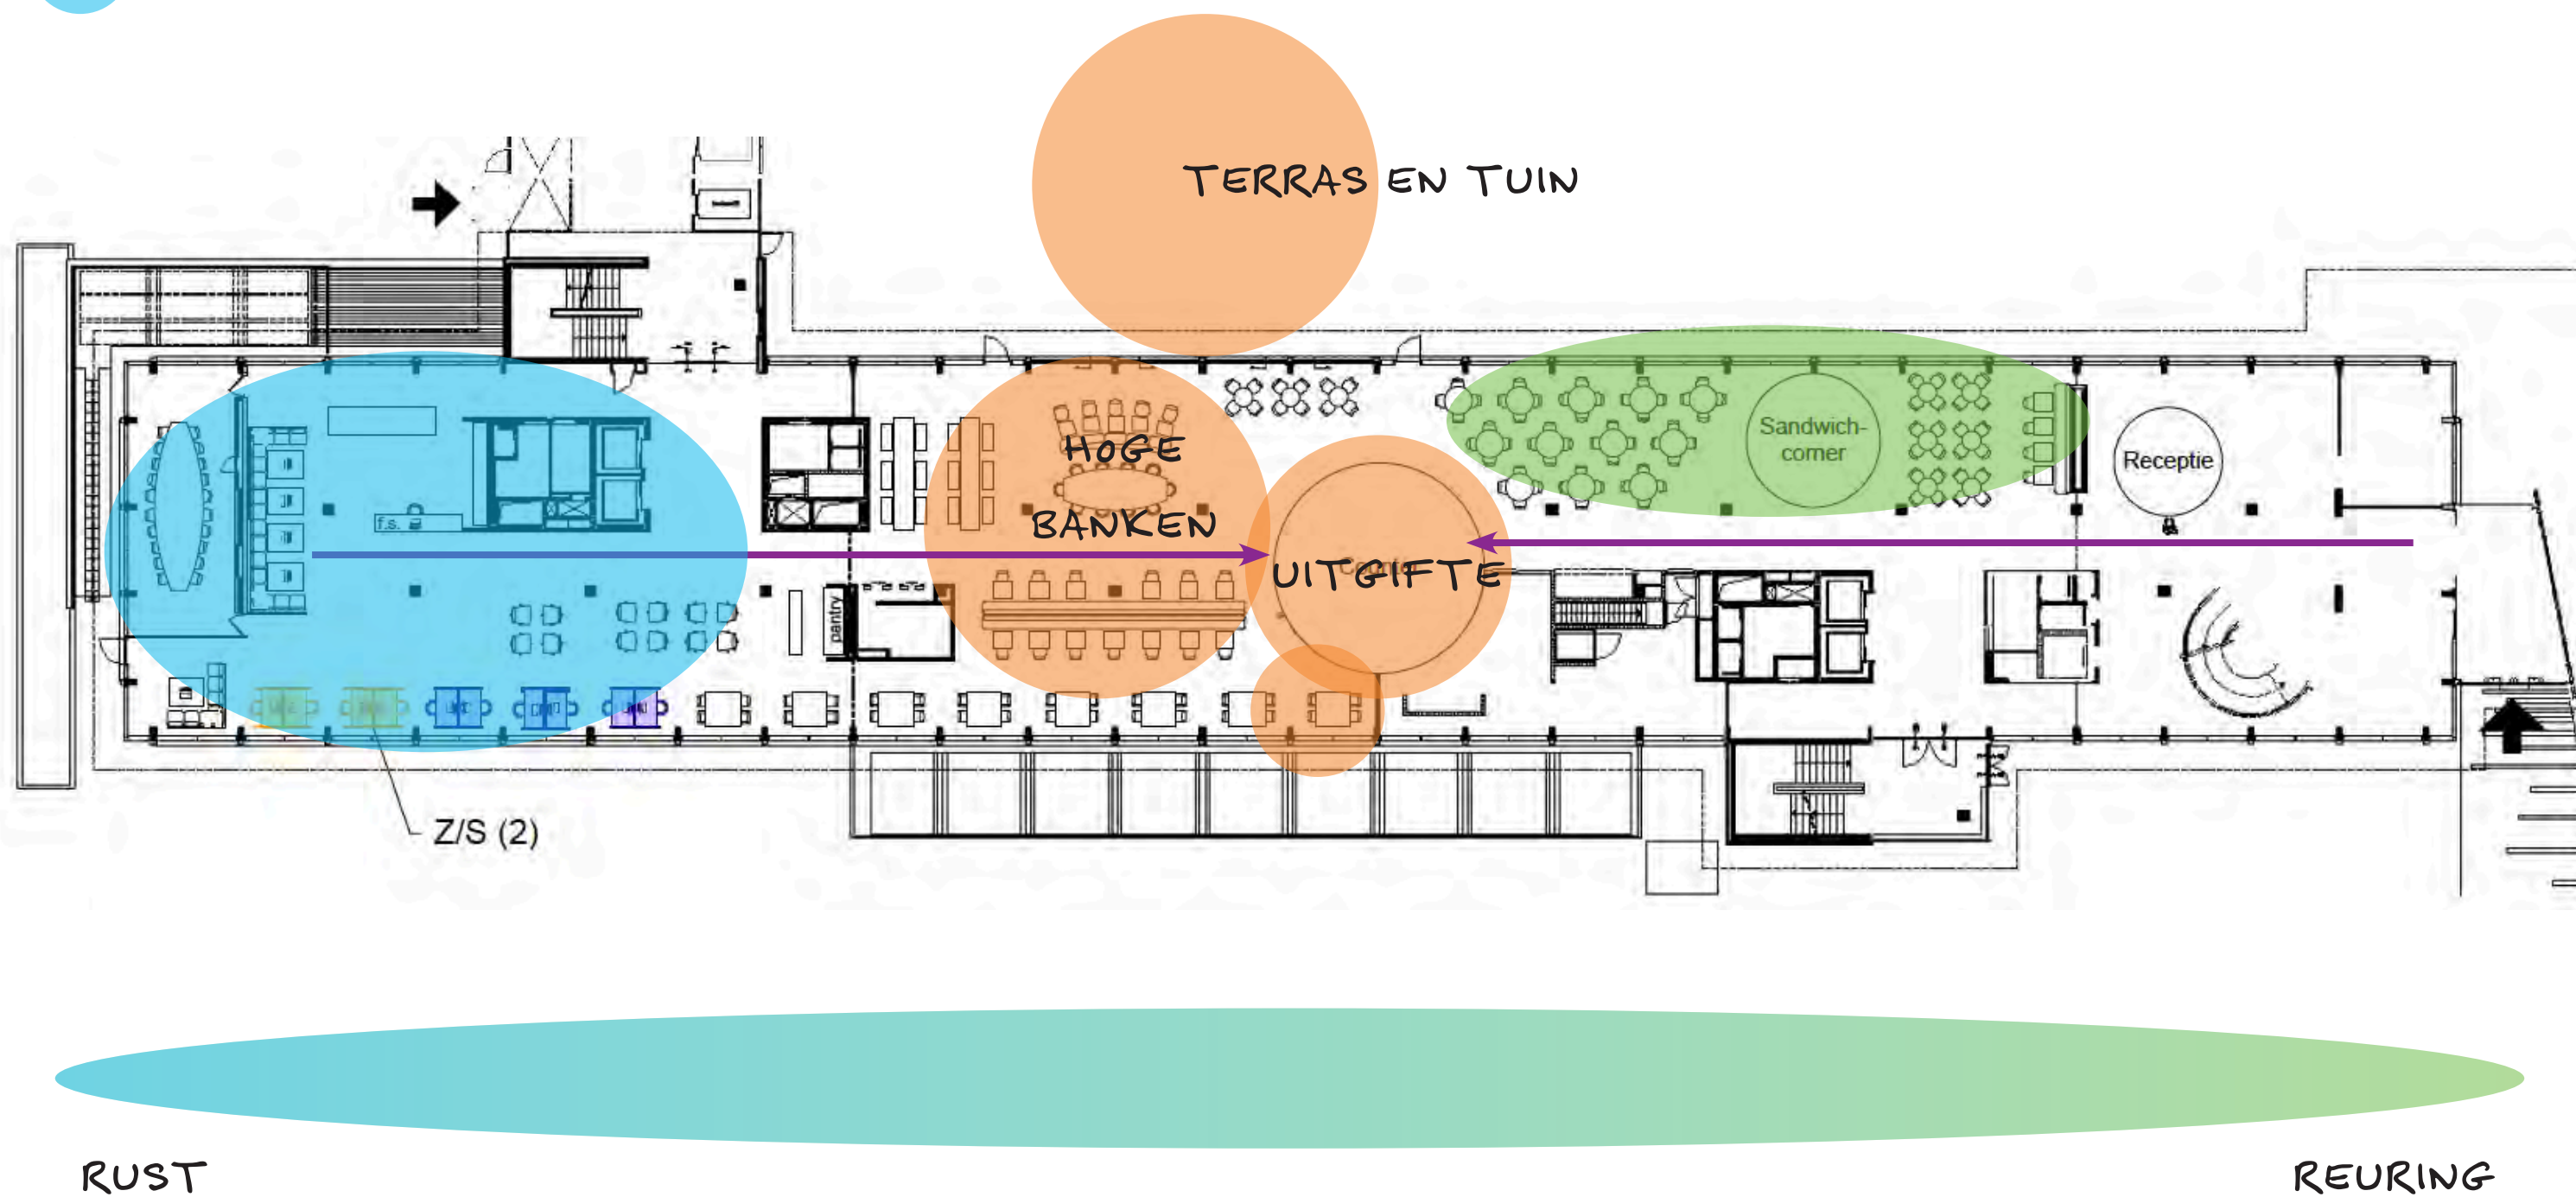

CONCEPT:

**HET HUIS
VAN DE
PROVINCIE**

groen

inclusief

buiten naar binnen

duurzaam

toekomstgericht

transparant

Het huis
van de
Provincie

identiteit



park ontwerp


herkenbaarheid



verbinding

circulair

MOODBORD

- Hout
- Bamboe vloer
- groen blauw
- Aquarel carpet

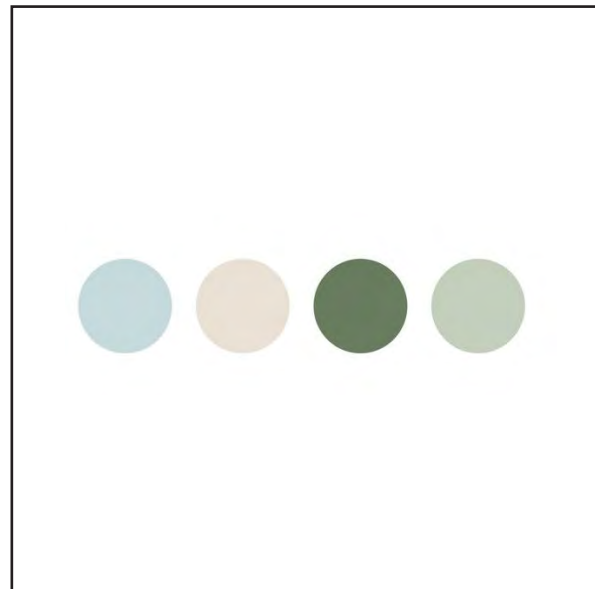

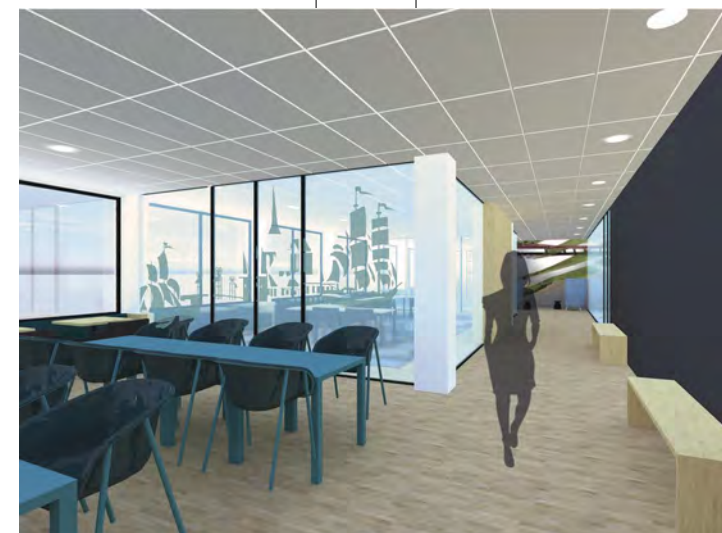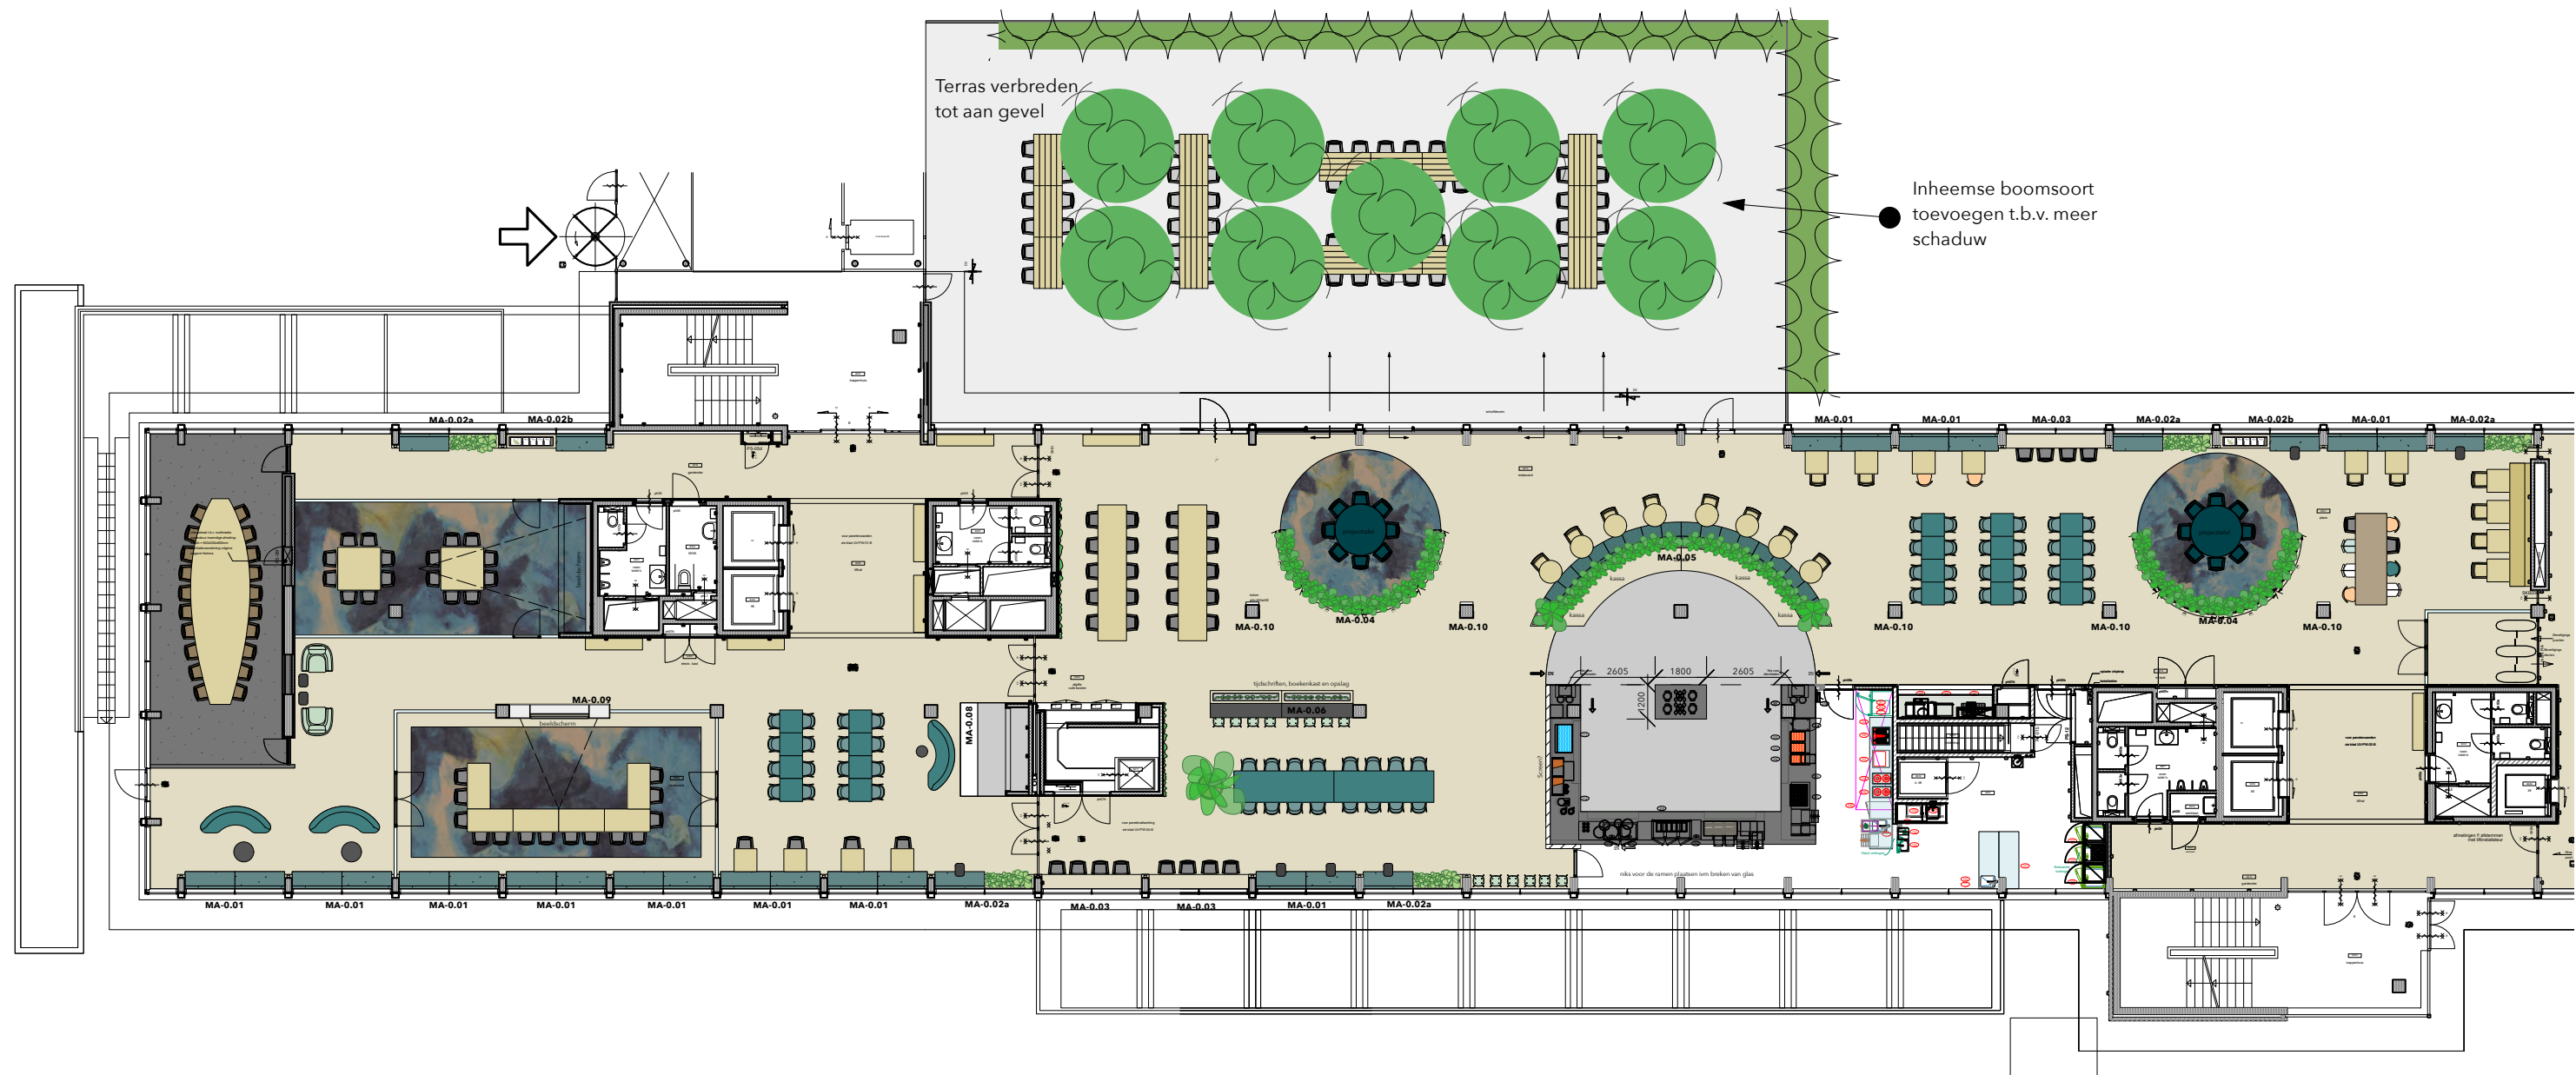


ca. 300 zitplekken totaal
ca. 150 aan de uitgifte kant en ca. 150 aan de vergader kant

**FUNK
KOEK'S** STUDIO

OPDRACHTGEVER : Provincie Overijssel
SCHAAL : 1:230
PAPIERFORMAAT : A3
CAD : Vectorworks

TEKENING : Interieur indeling begane grond
DATUM : 19-11-2024
FASE : DO
TEK.CODE : IN-100


| INTERIEURINDELING

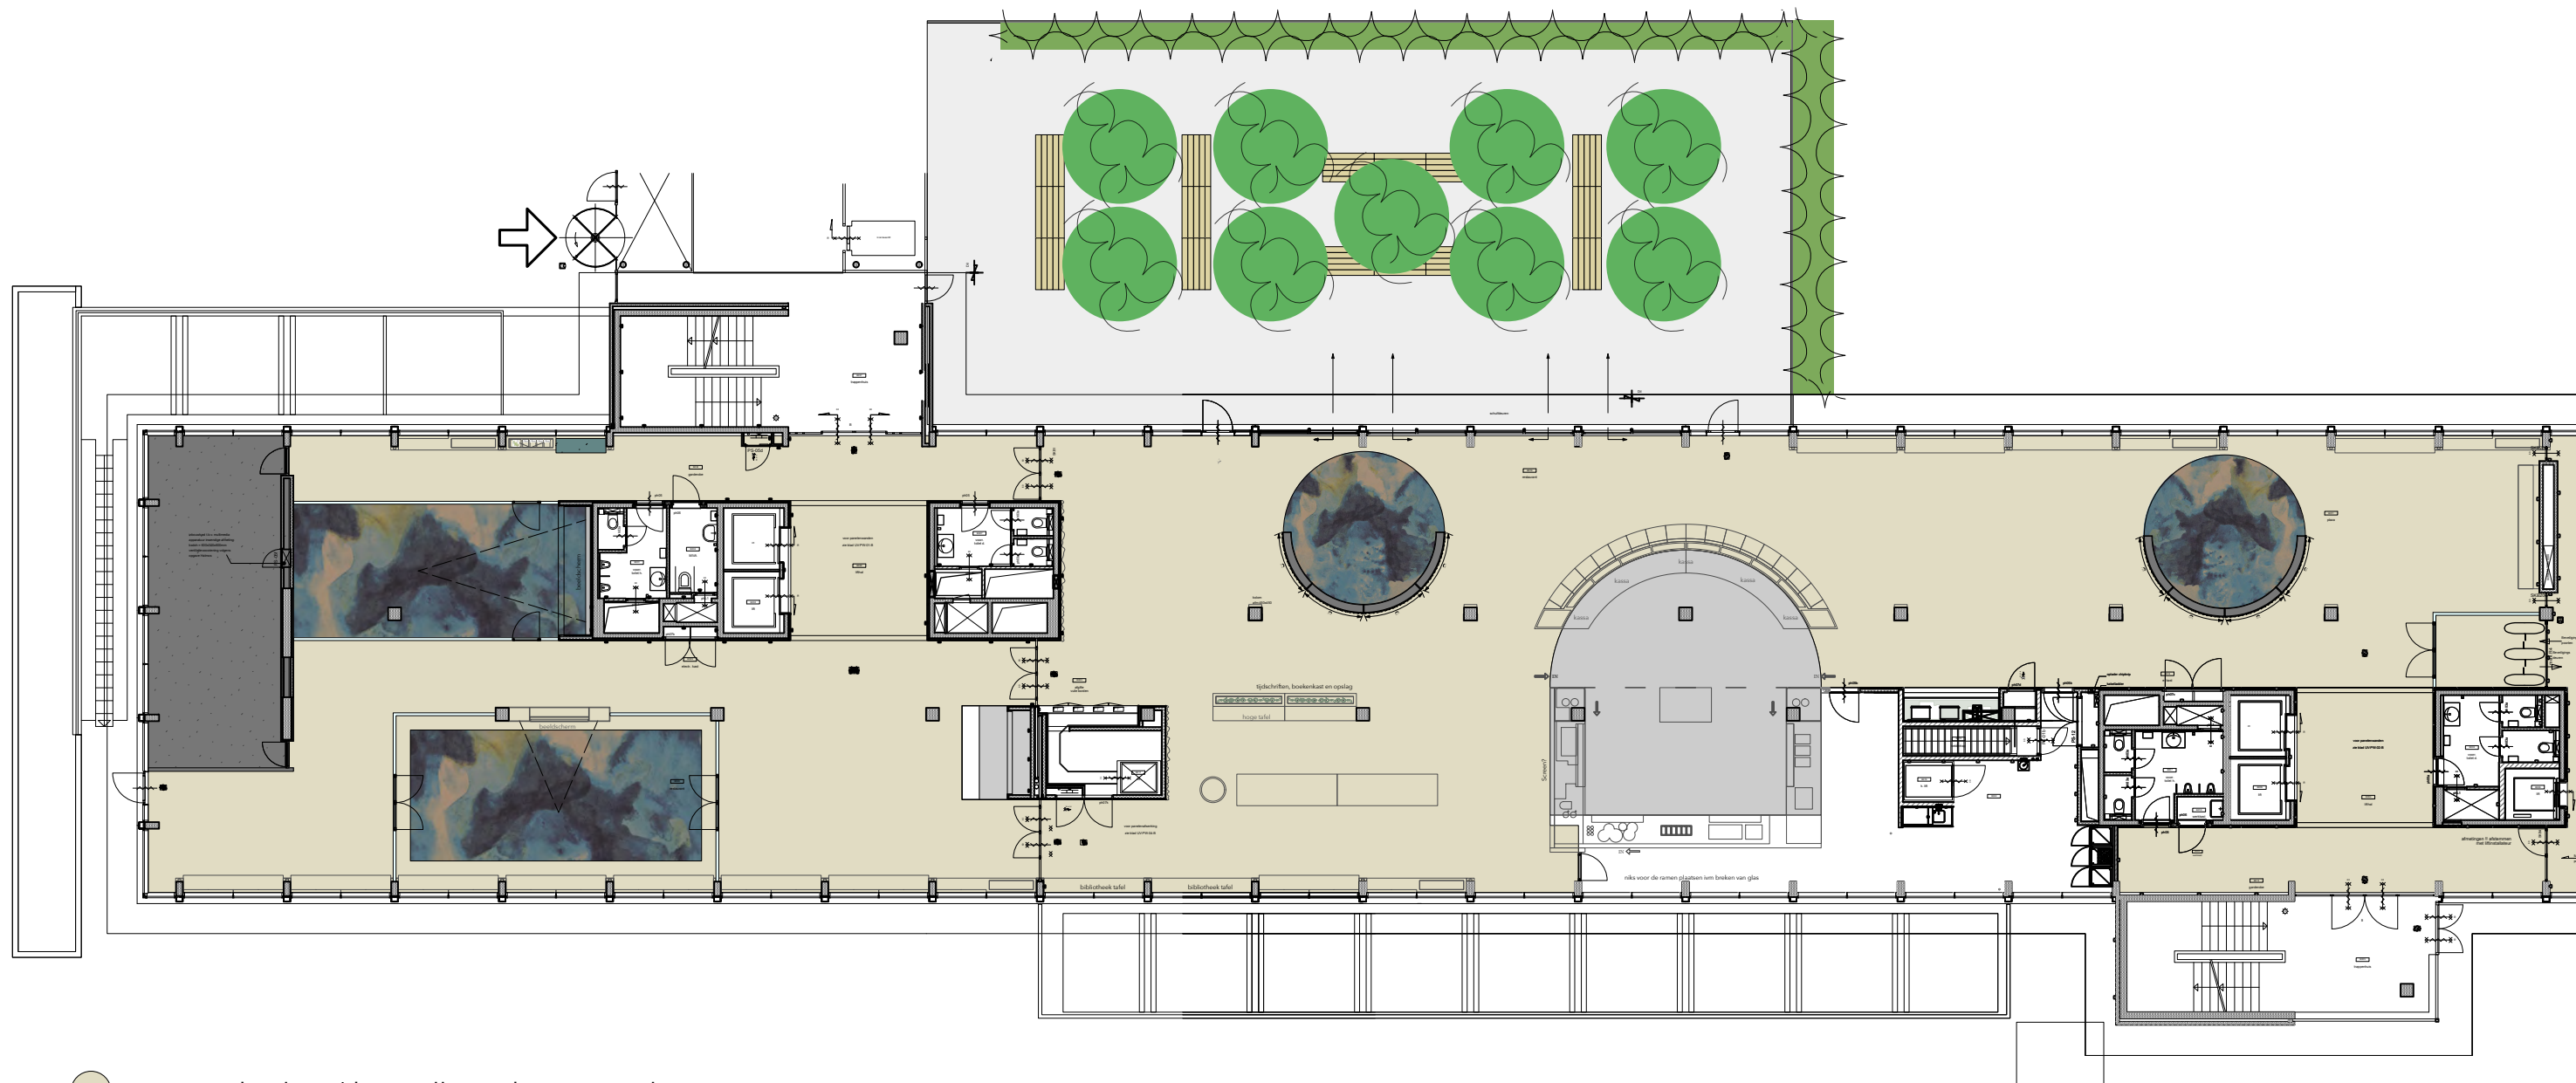

- Bestaande vloer | herstellen schuren en olie
- Vloer materiaal conform overige afdelingen
- Custom tapijt of Ege Watercolors turquoise
- Forbo Marmoleum Concrete



Algemeen:
Bestaande witte wanden opnieuw sausen
RAL kleur wit conform bestaand

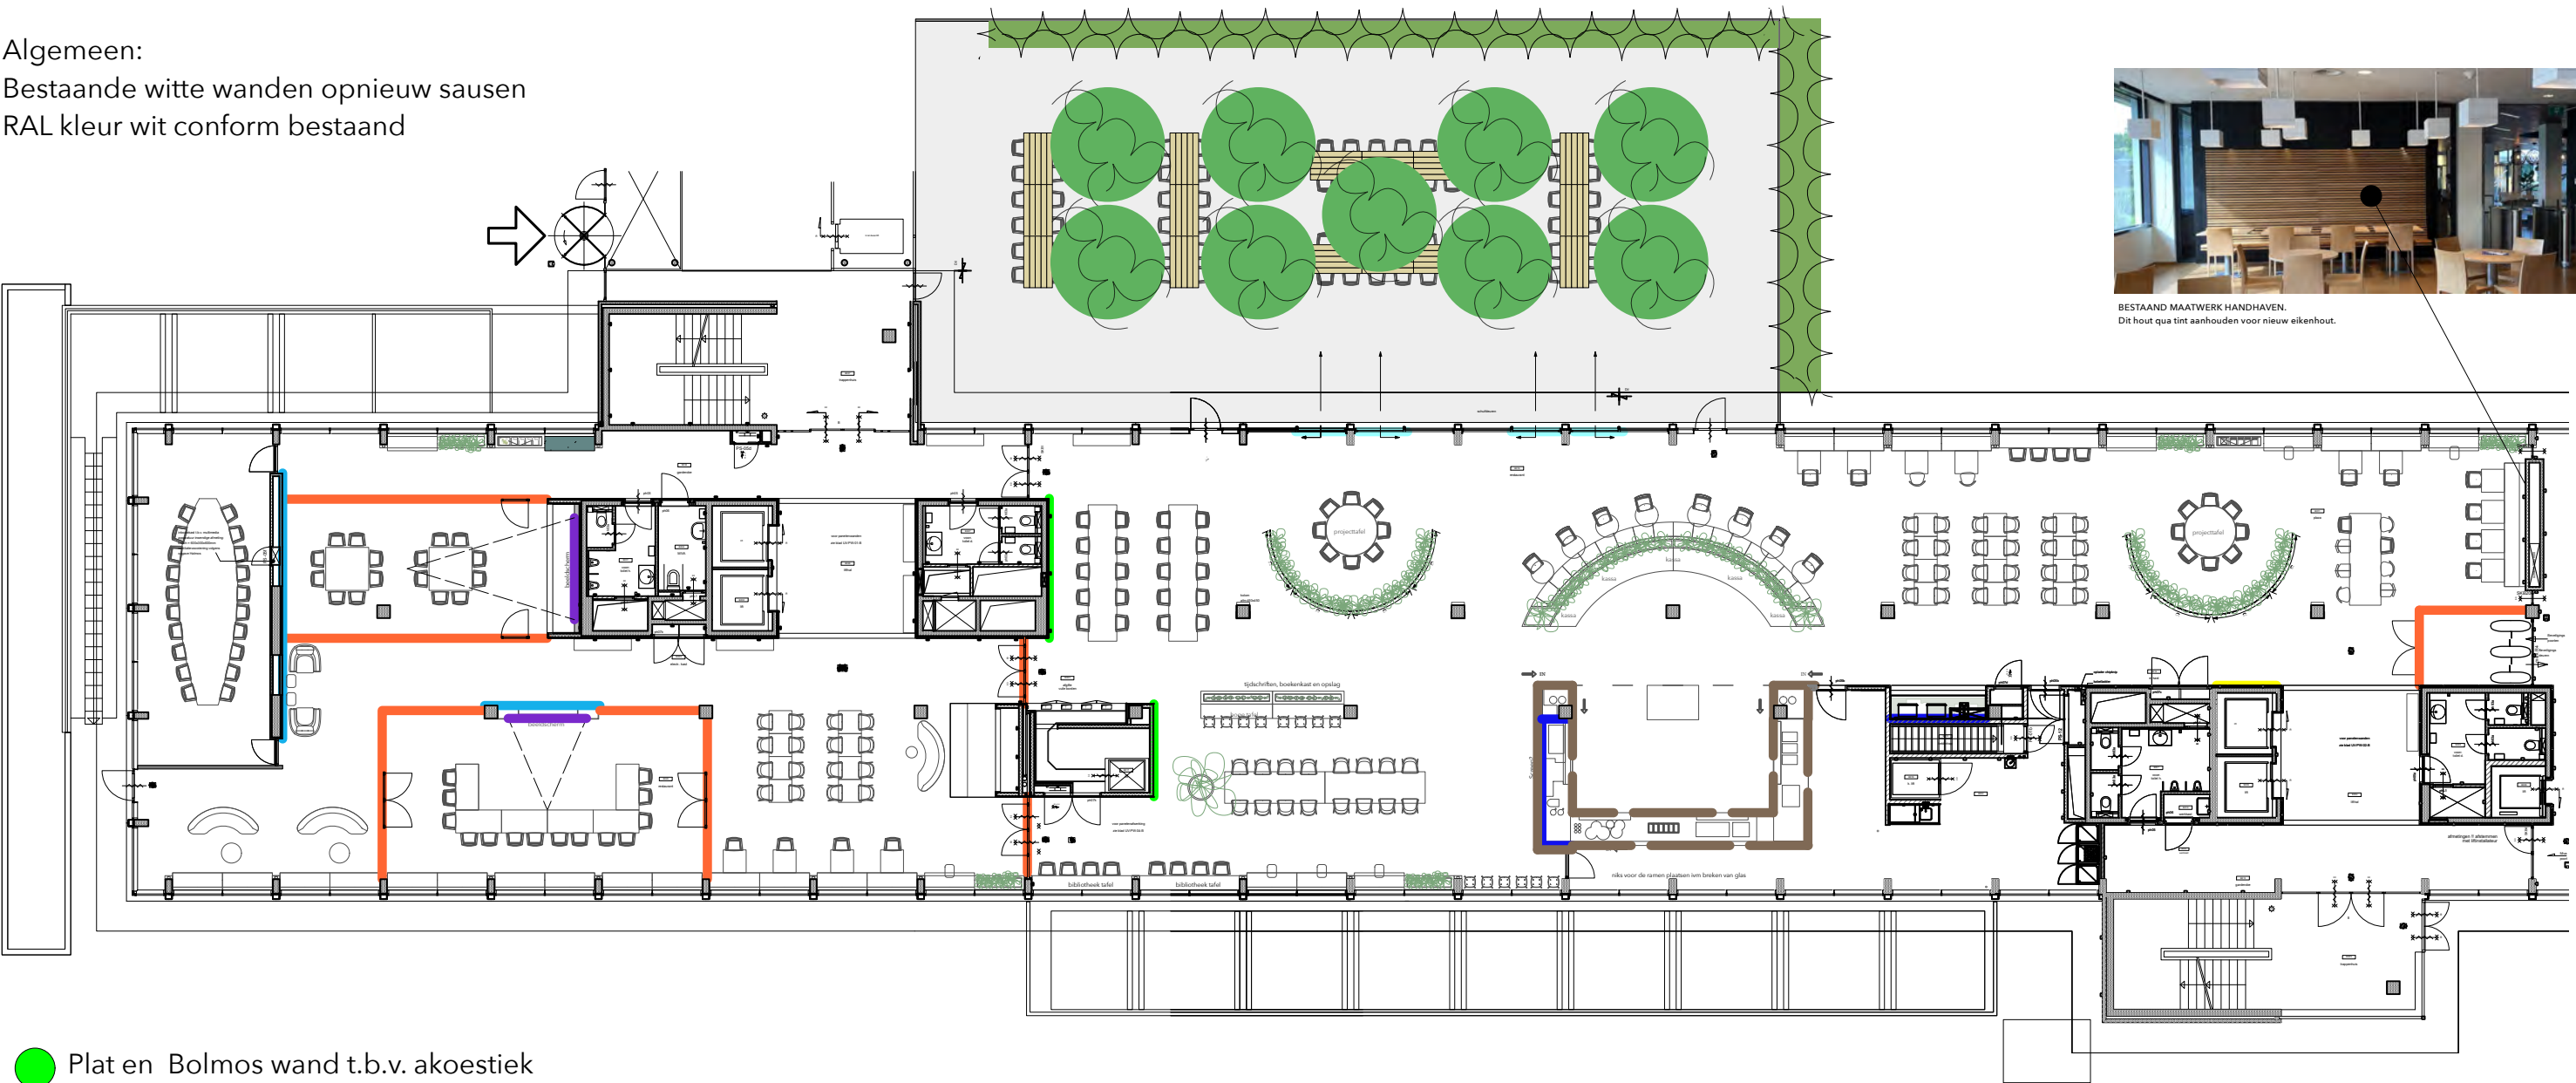

BESTAAND MAATWERK HANDHAVEN.
Dit hout qua tint aanhouden voor nieuw eikenhout.

- Plat en Bolmos wand t.b.v. akoestiek
- Glaspui zwarte profielen
- Folie ontwerp skyline
- Screen
- Toegankelijkheid aanpassen / bewegwijzering
- Bestaande plaza letters
- Marazzi Lume Blue 6 x 24 cm
- Door en door zwart MDF conform bestaand



F0.1



pms 5503

F0.2




pms 7714


F0.3




pms 3165

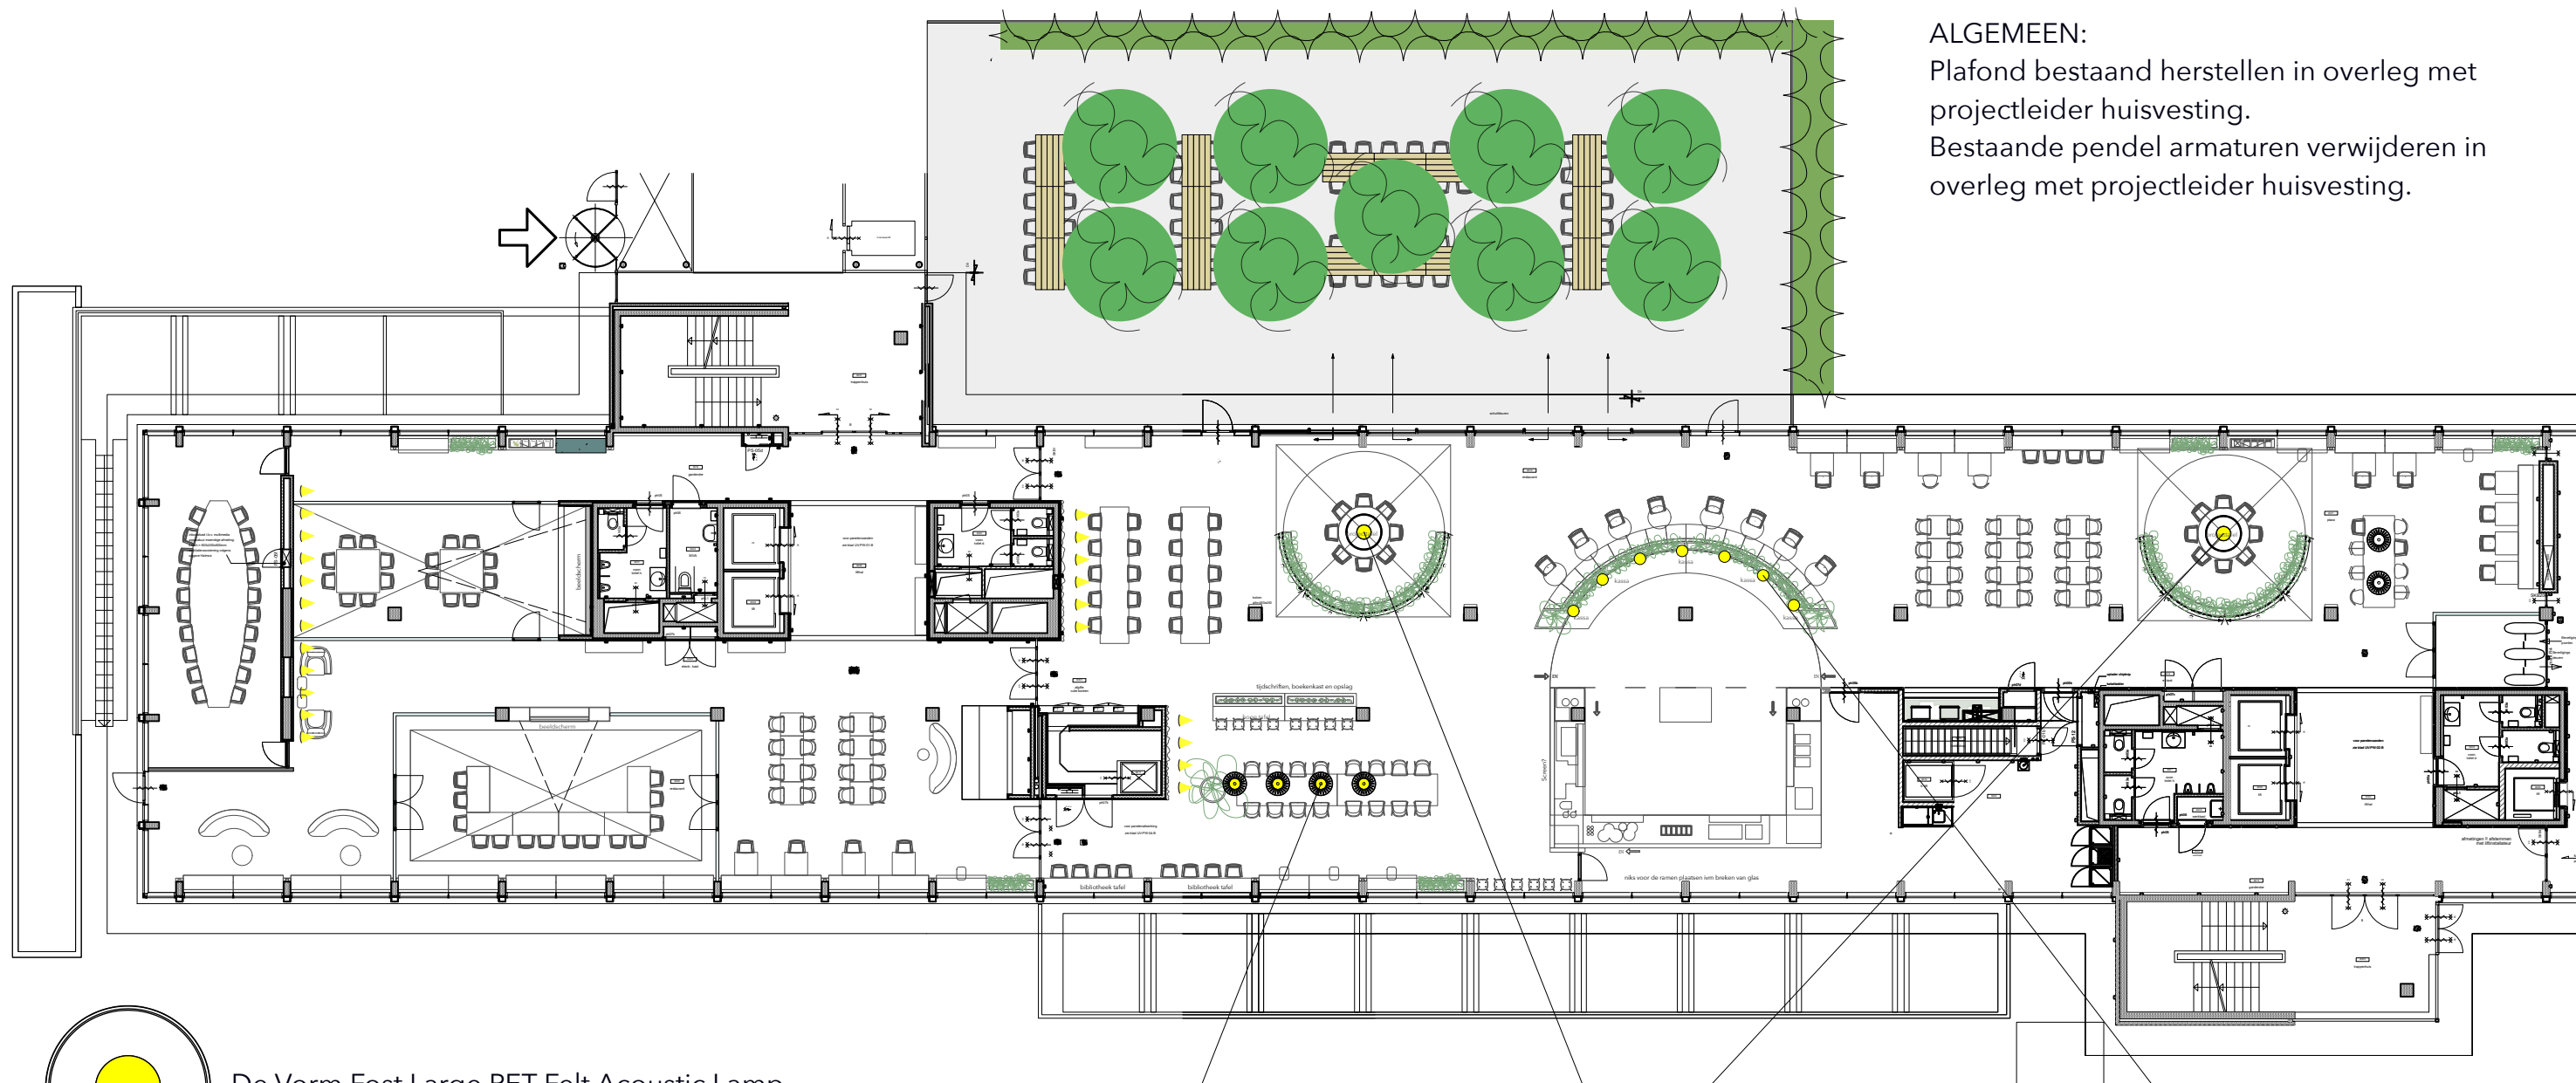

ALGEMEEN:
Plafond bestaand herstellen in overleg met projectleider huisvesting.
Bestaande pendel armaturen verwijderen in overleg met projectleider huisvesting.

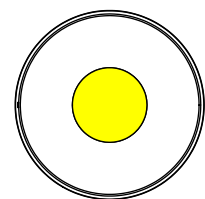

De Vorm Fost Large PET Felt Acoustic Lamp

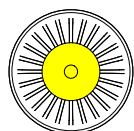





De Vorm Fost PET Felt Acoustic Lamp




Wand egaal aanlichten




De Vorm Pivot Turquoise

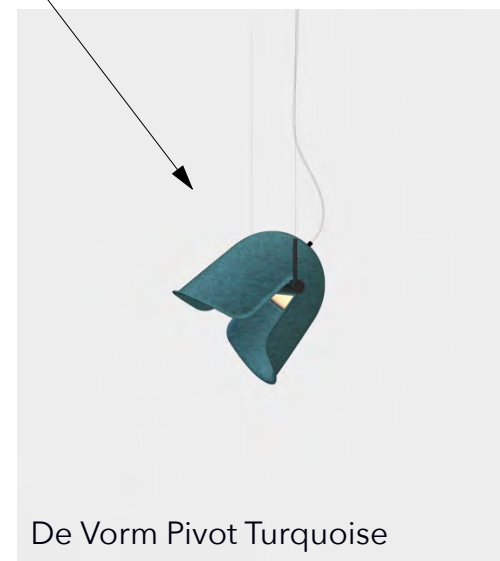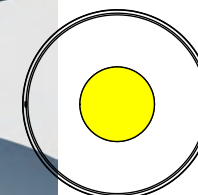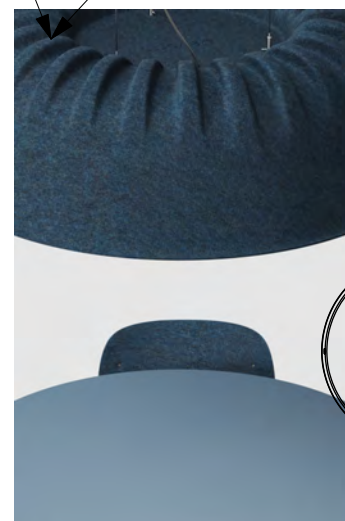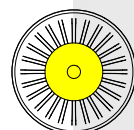


De Vorm Pivot Turquoise

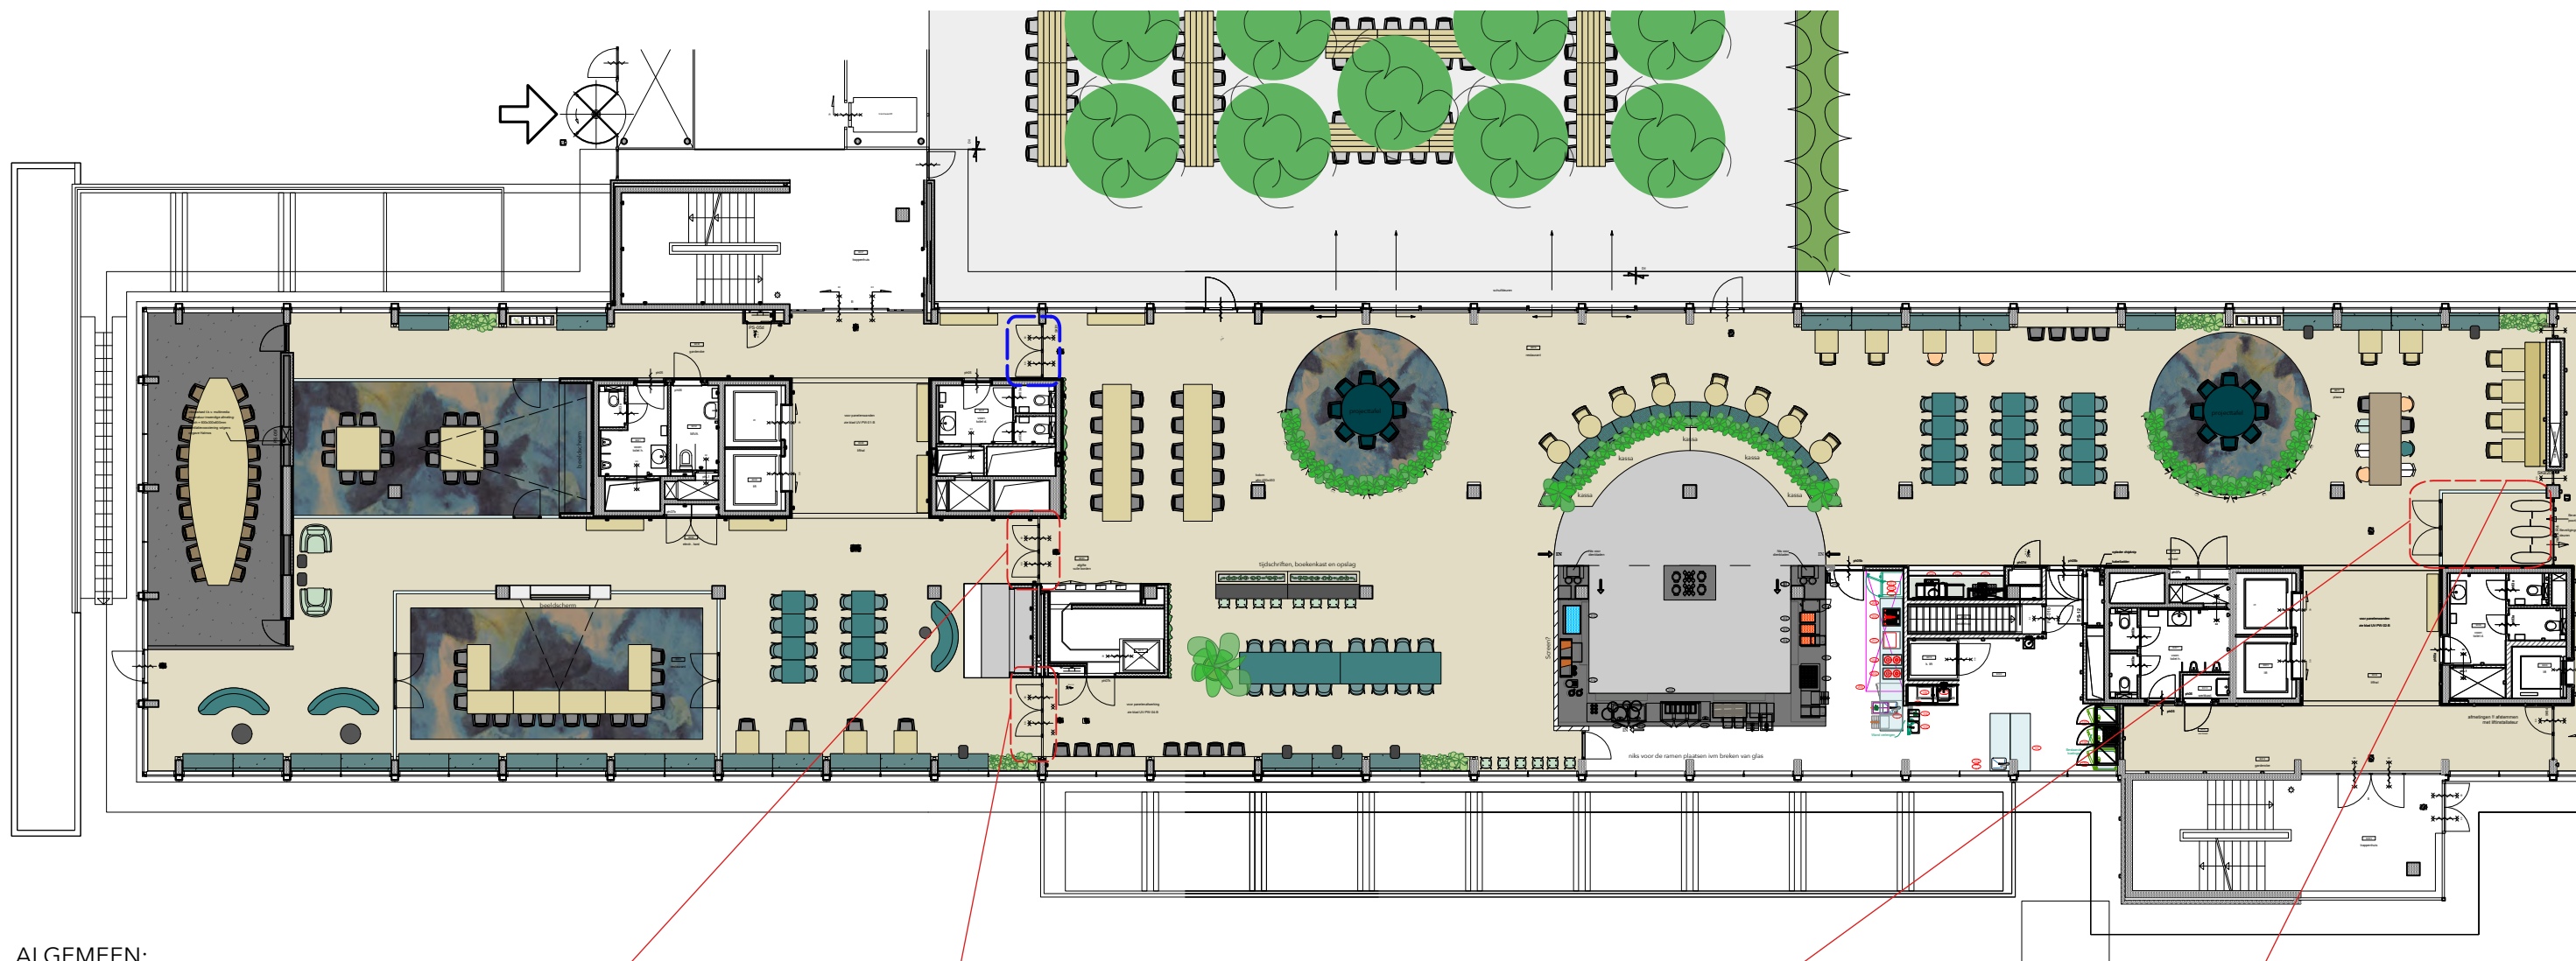


- ALGEMEEN:
- Puien afsluitbaar?
 - Drangers?
 - 30 of 60 min brandwerendheid checken
 - Deuren op kleefmagneet?
 - veiligheids glas
 - uitvoering vergelijkbaar met bestaande deur/pui zie blauwe stippellijn.

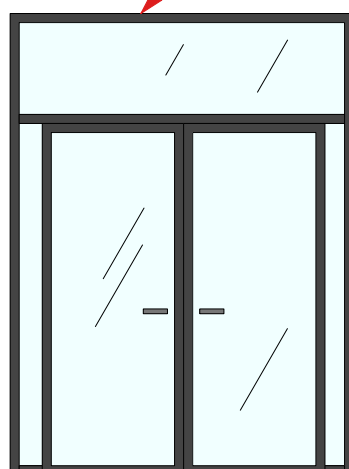


VOORAANZICHT

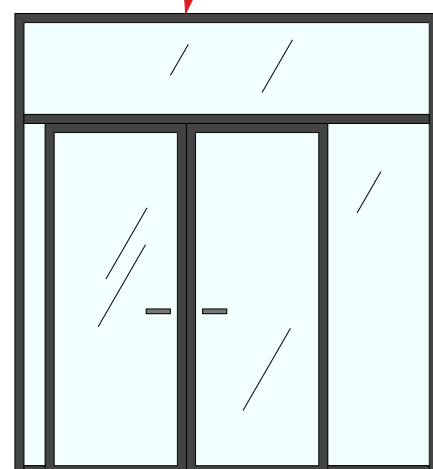




ZIJAAANZICHT

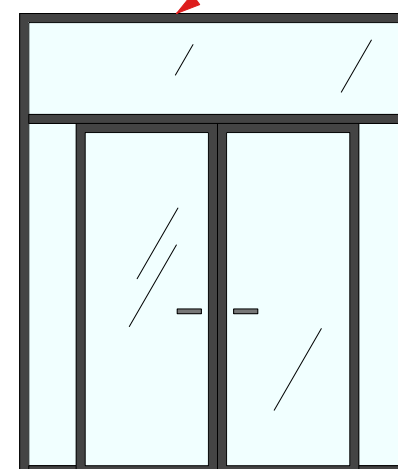


VOORAANZICHT

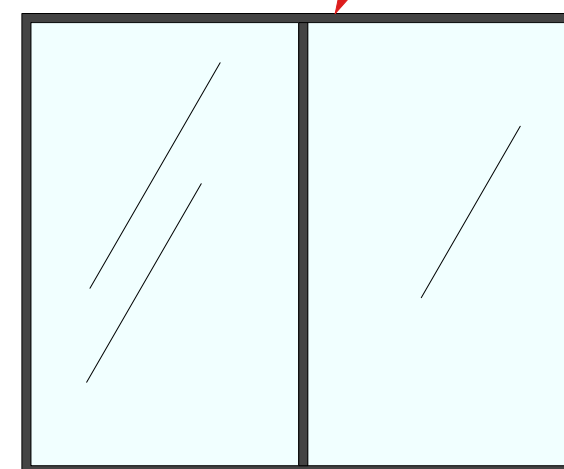


VOORAANZICHT

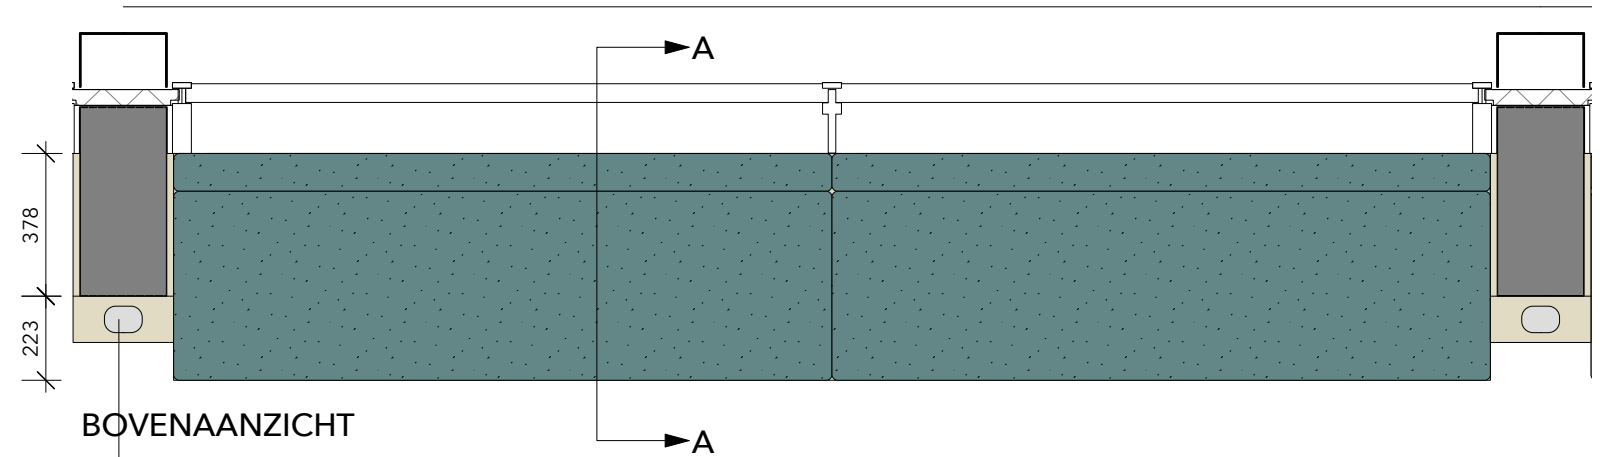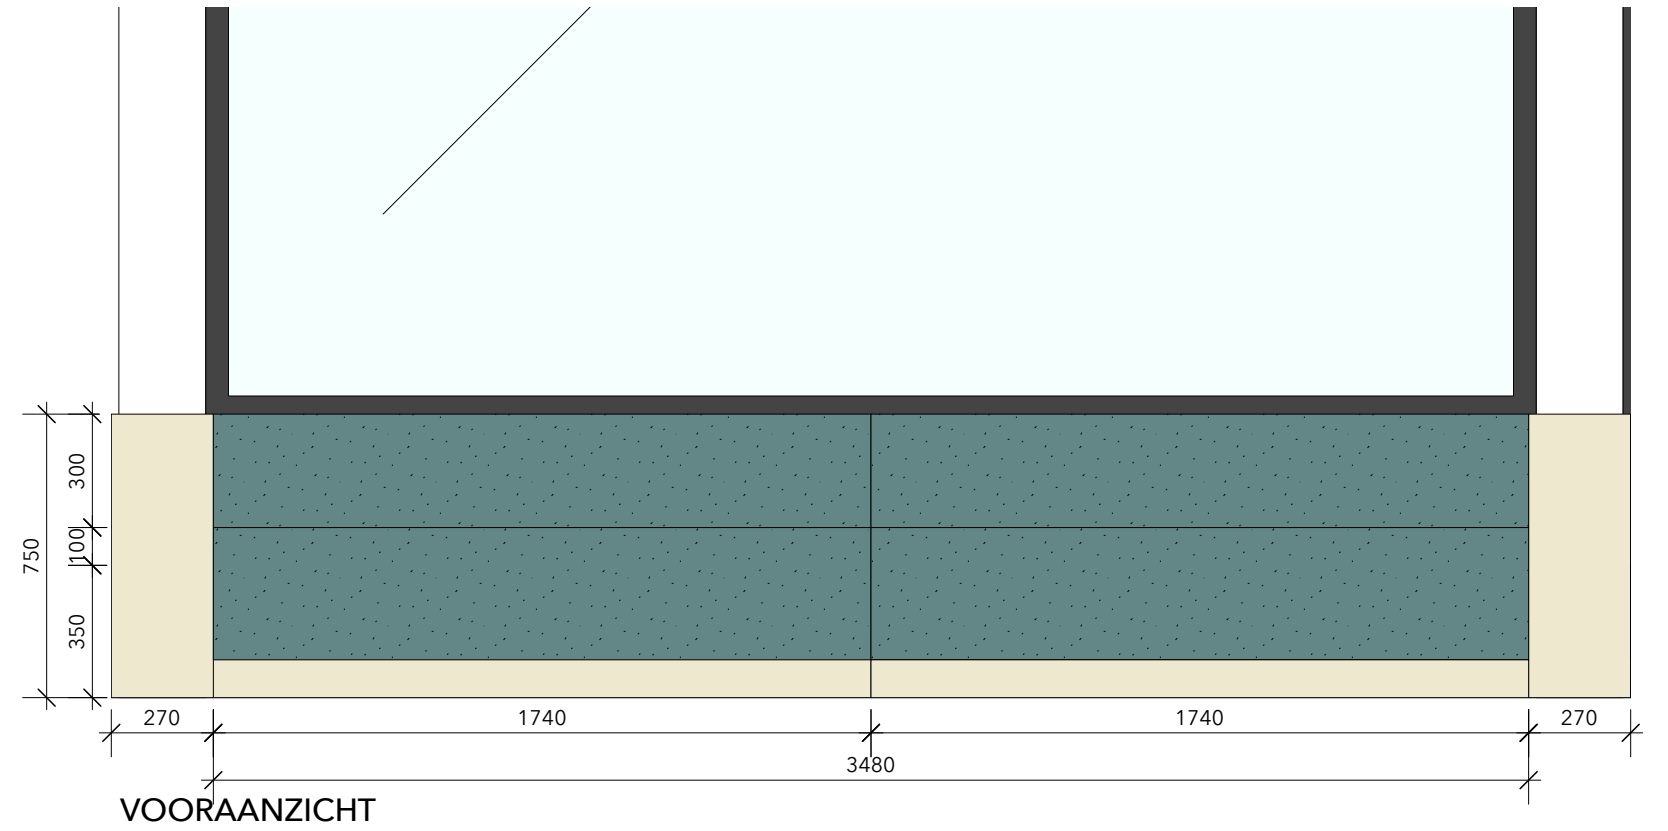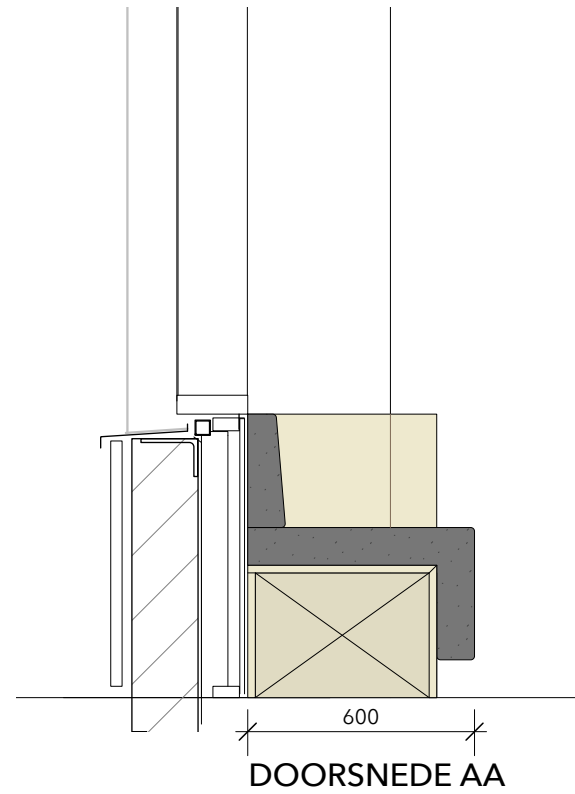


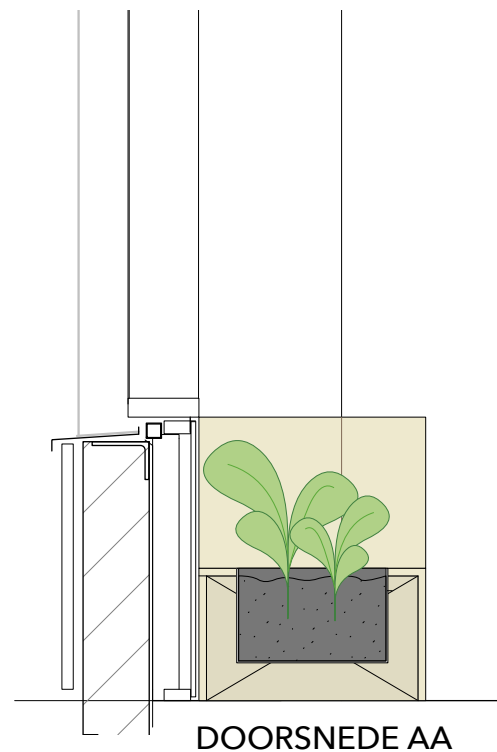


DOORSNEDE AA

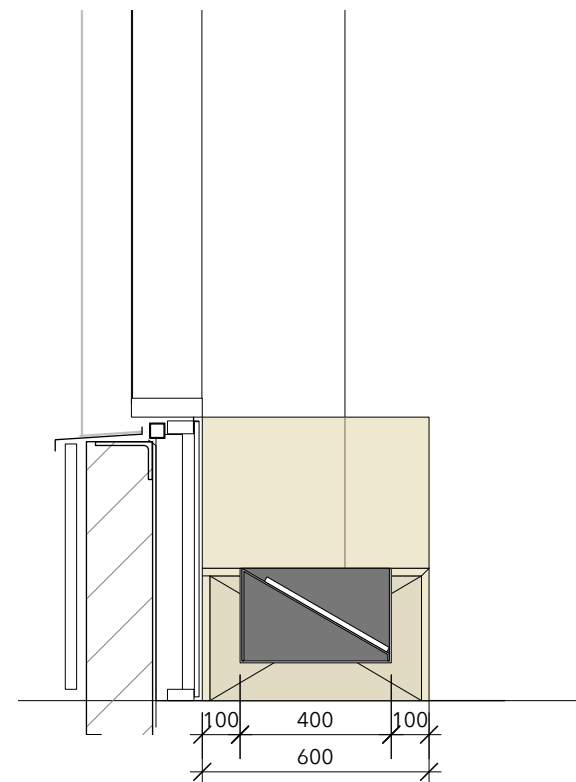


DOORSNEDE BB

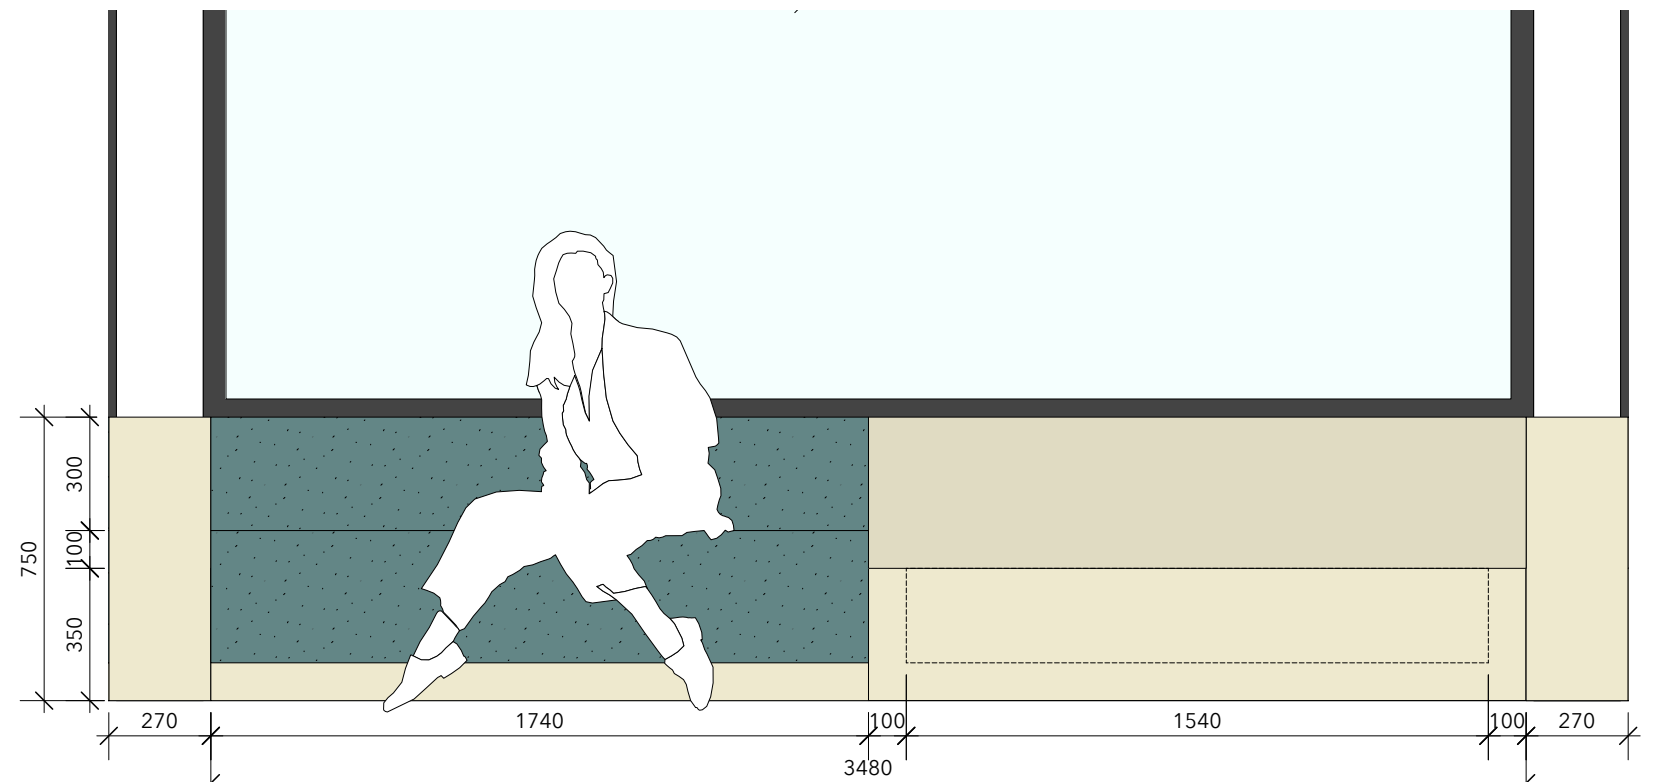



VOORAANZICHT

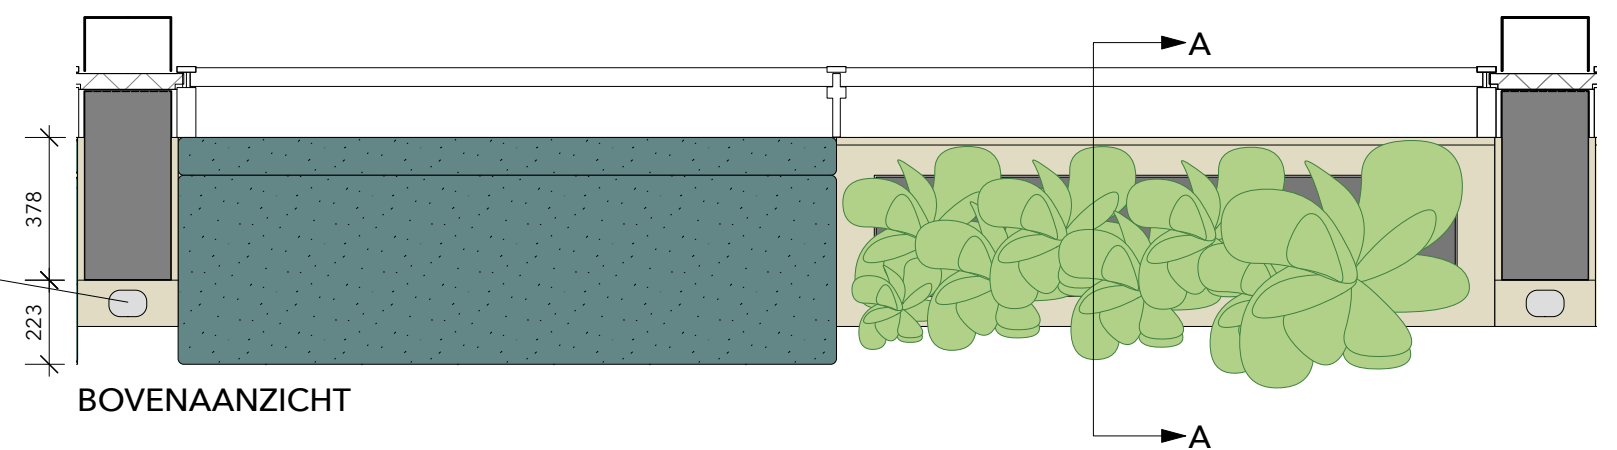


BOVENAANZICHT

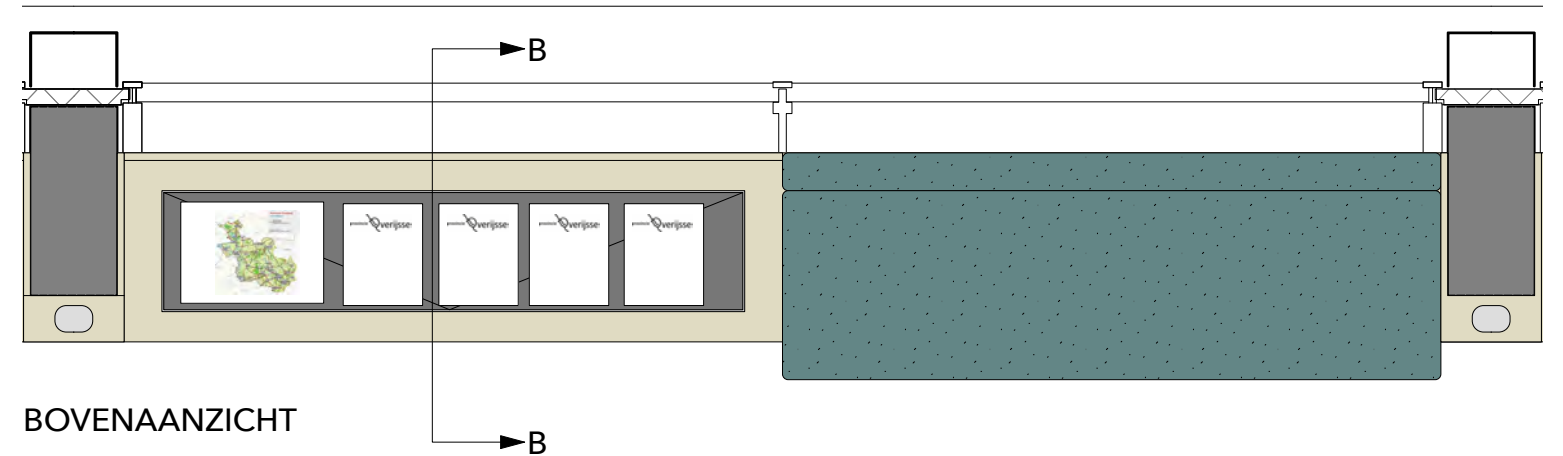


BOVENAANZICHT

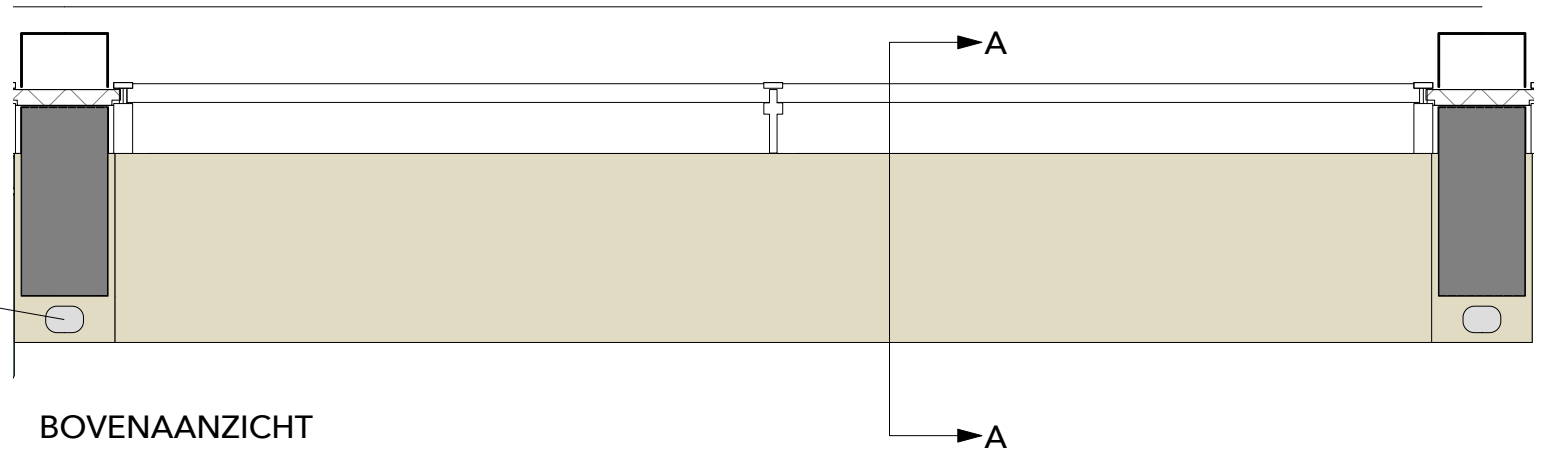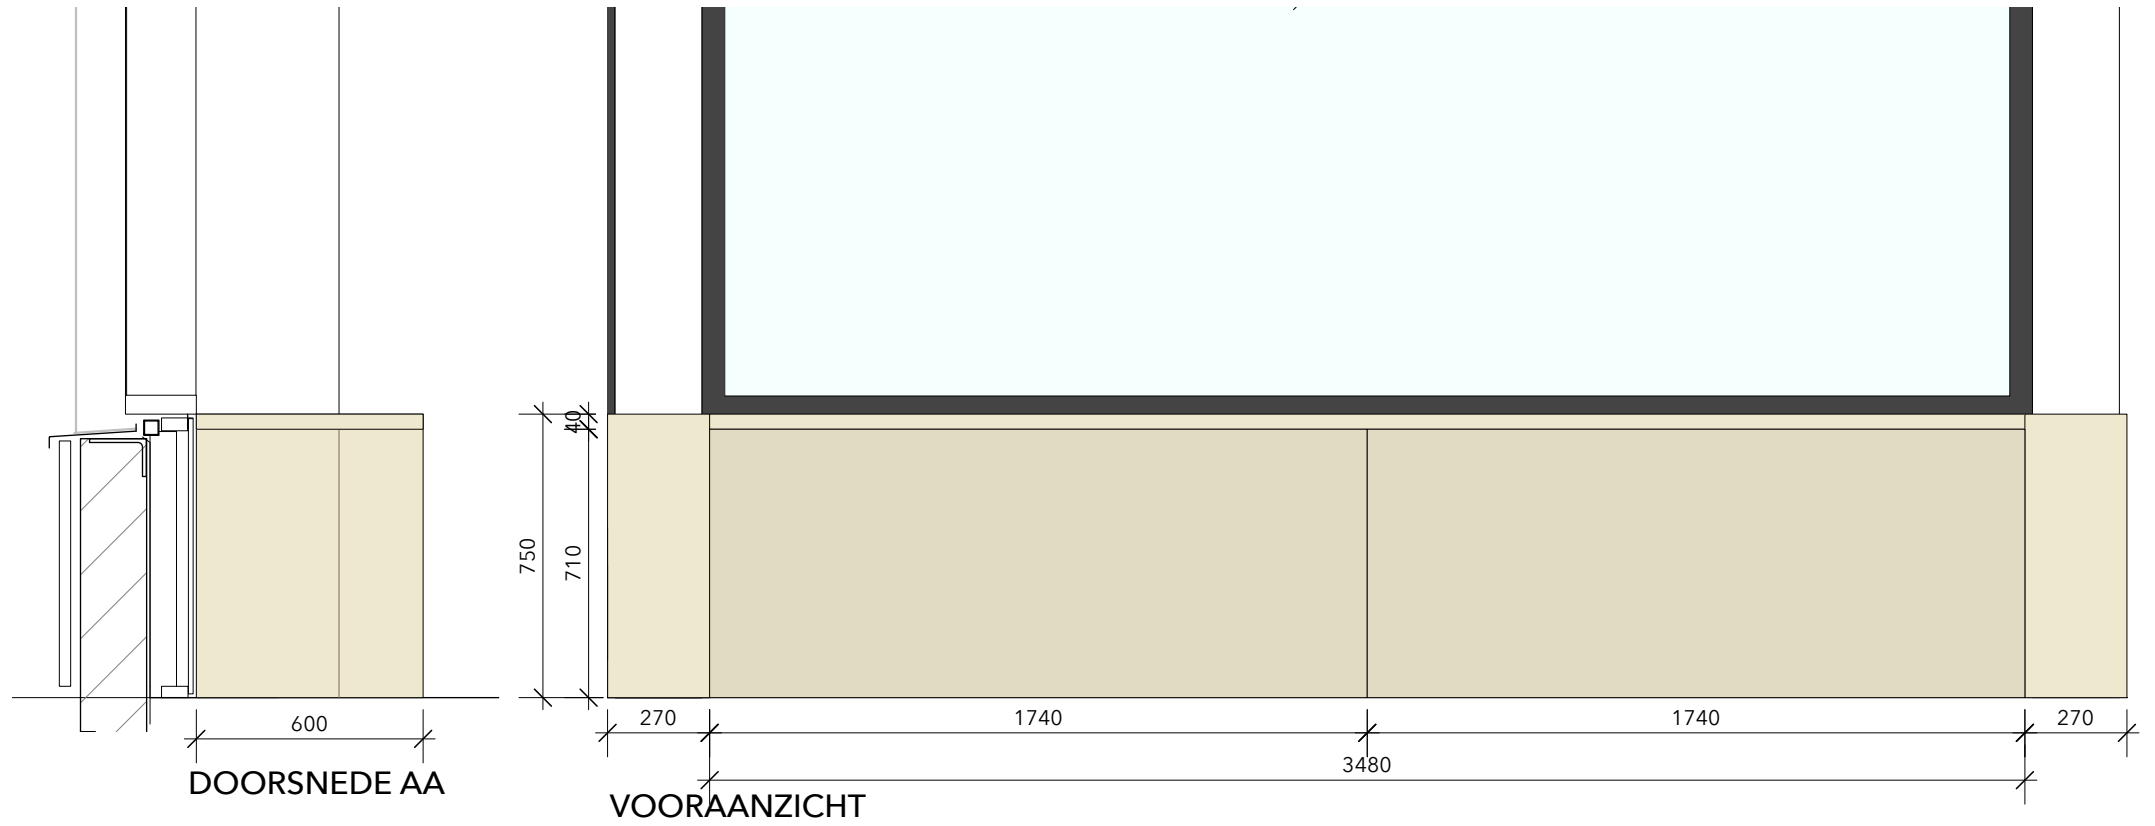


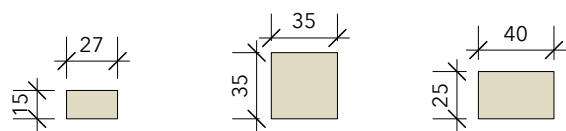


AFMETING HOUTEN LATTEN
schaal 1:4

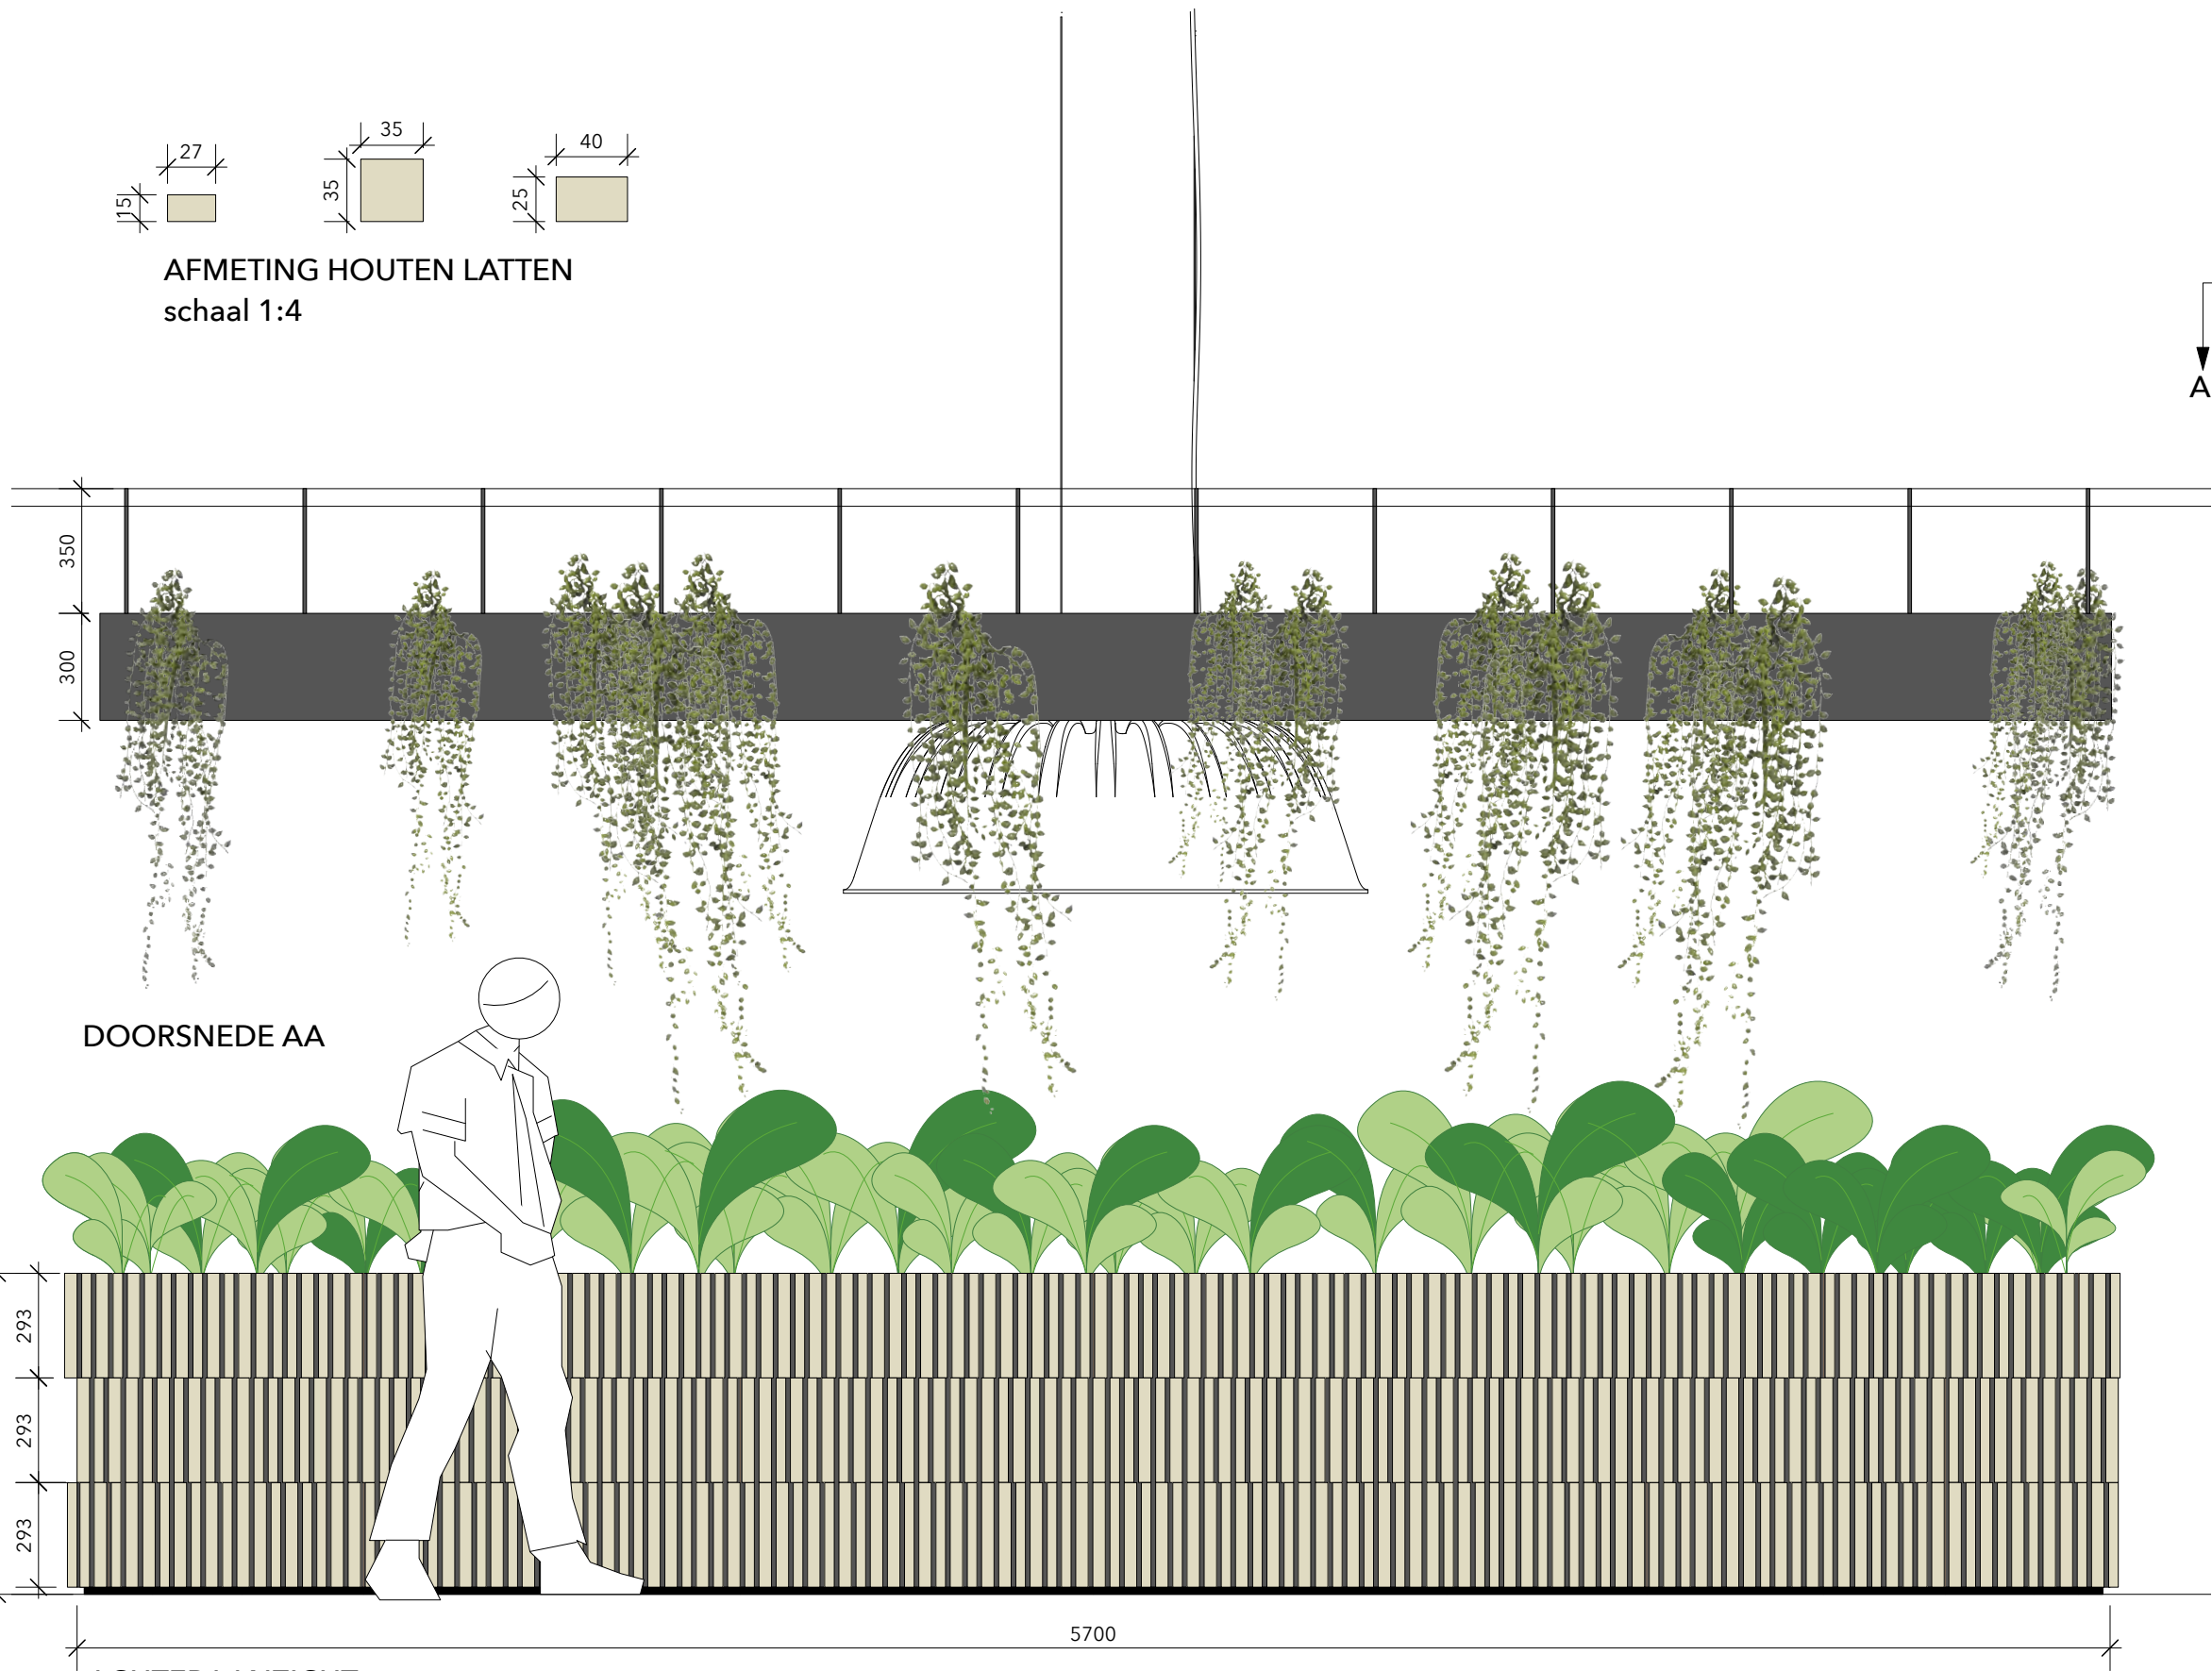

DOORSNEDE AA

ACHTERAANZICHT

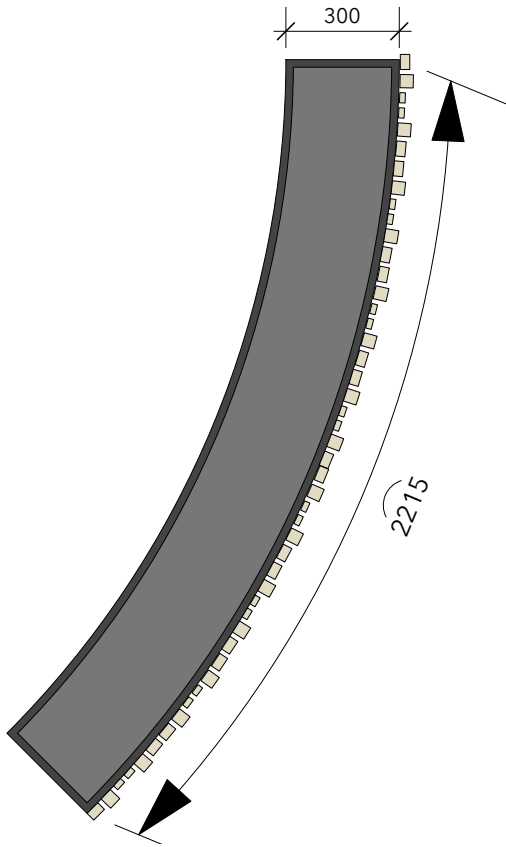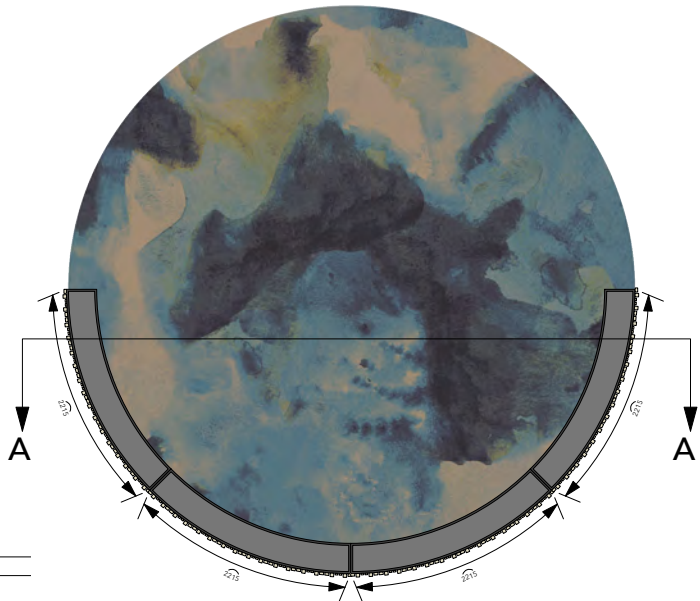



BOVENAANZICHT



OPDRACHTGEVER : Provincie Overijssel
SCHAAL : 1:20
PAPIERFORMAAT : A3
CAD : Vectorworks

TEKENING : Ronde plantenbak
DATUM : 19-11-2024
FASE : DO
TEK.CODE : MA-0.04

| RONDE PLANTENBAK

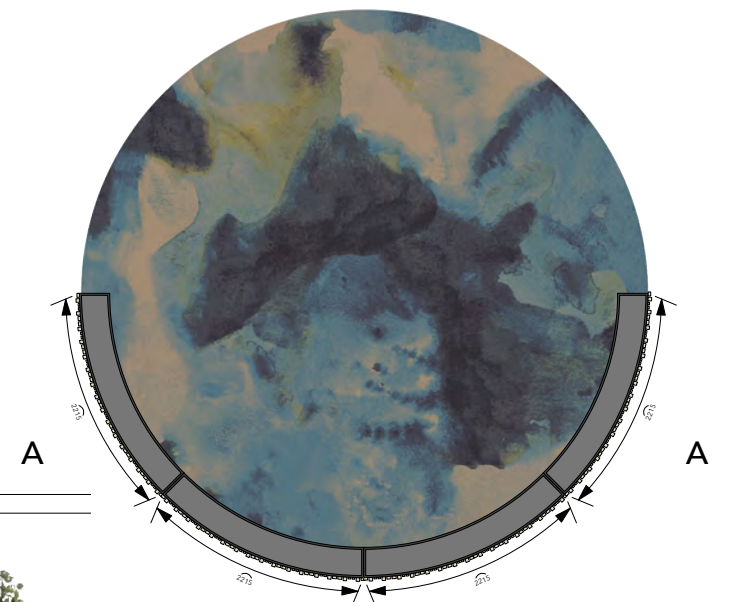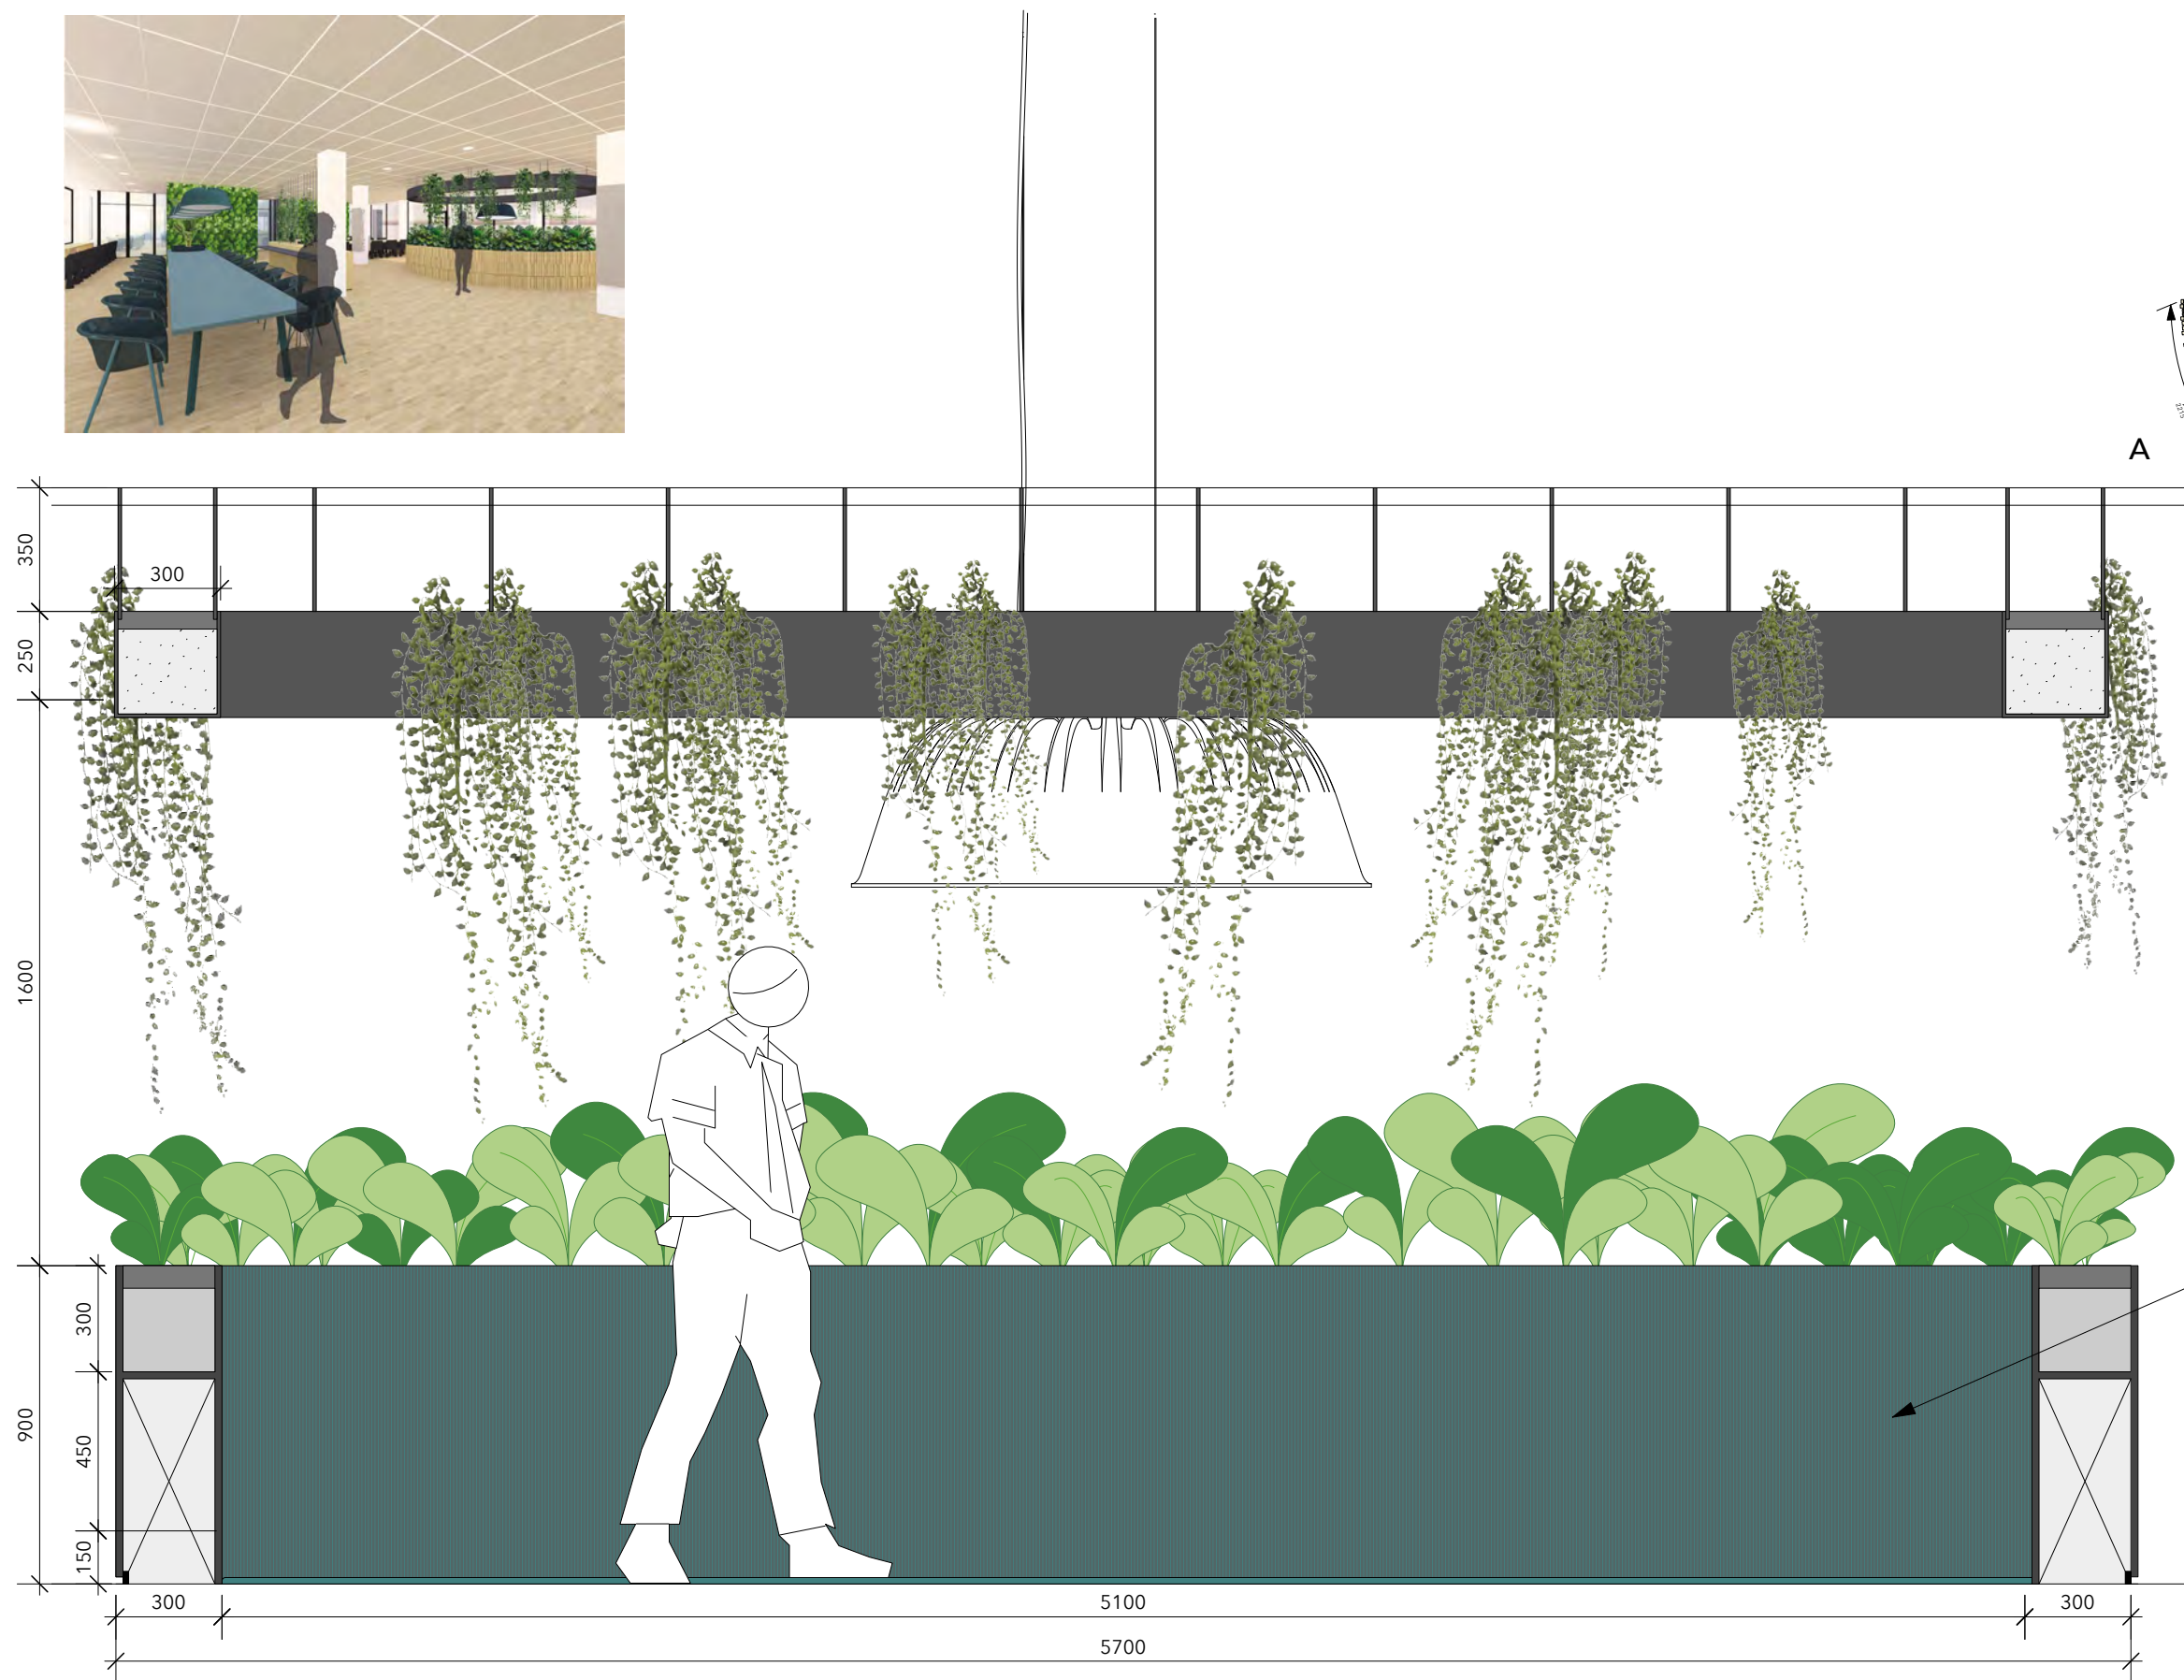

De Vorm Mute Flow PET Felt
acoustic panel kleur marine



DOORSNEDE

FUNK
KOEK3
STUDIO


OPDRACHTGEVER : Provincie Overijssel
SCHAAL : 1:20
PAPIERFORMAAT : A3
CAD : Vectorworks

TEKENING : Ronde plantenbak
DATUM : 19-11-2024
FASE : DO
TEK.CODE : MA-0.04


| RONDE PLANTENBAK

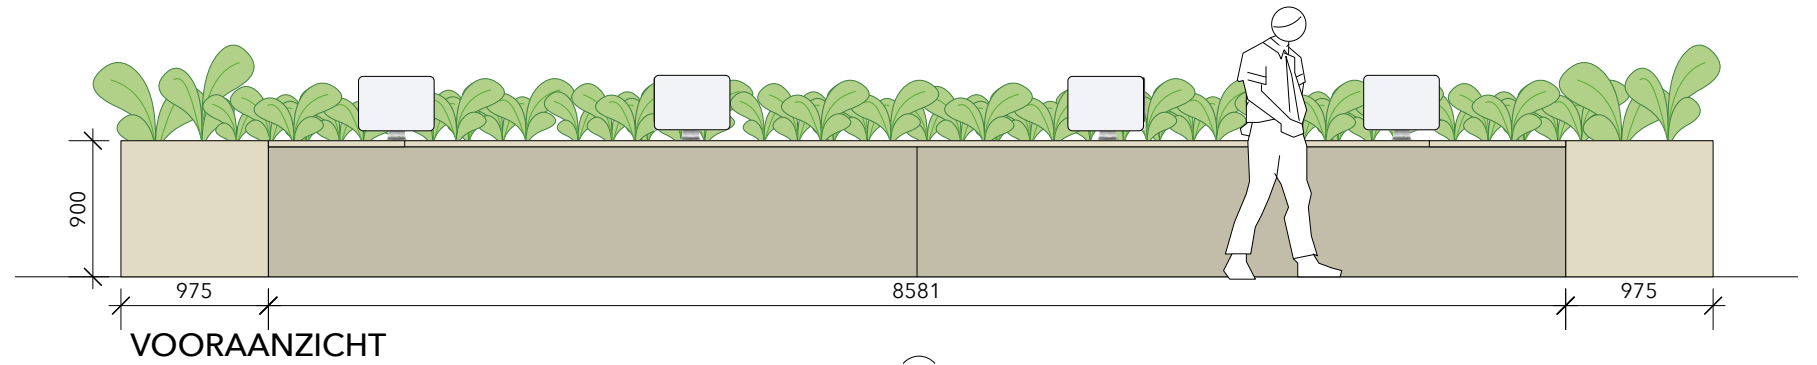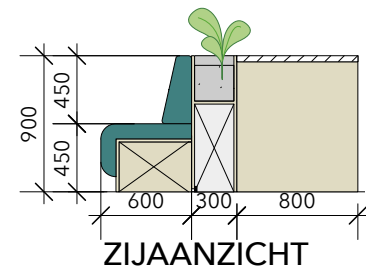


Referentiebeeld doorgestikte bank

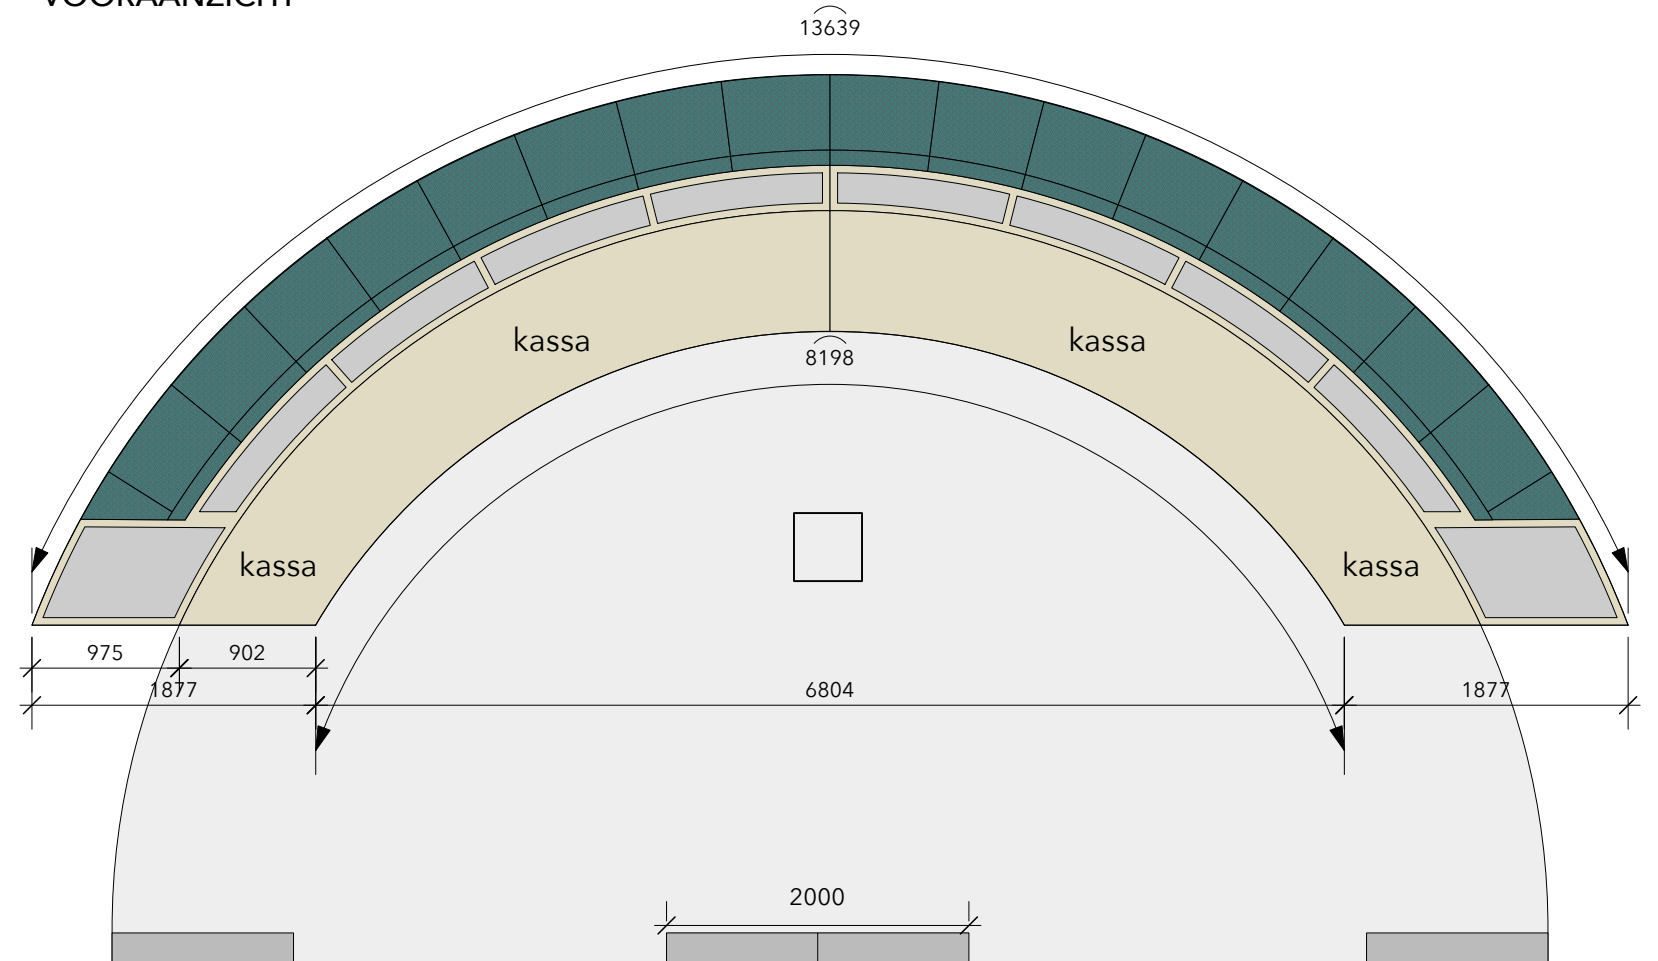


BOVENAANZICHT

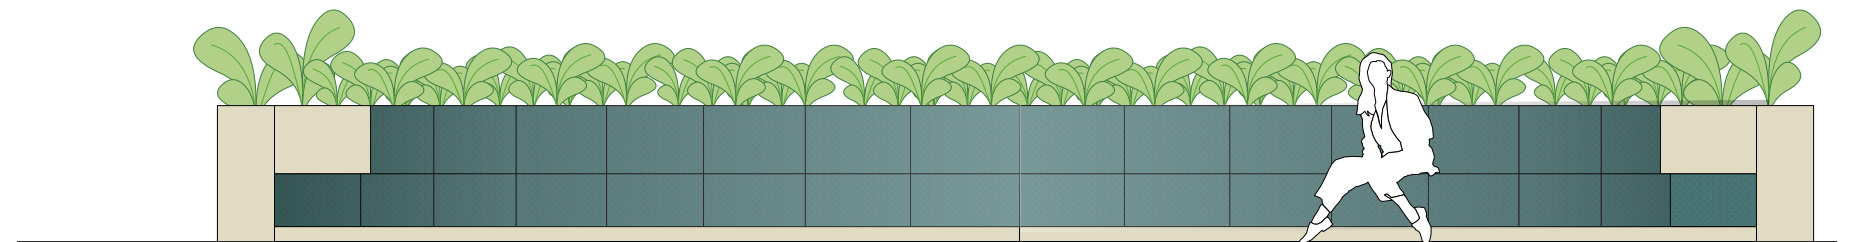


ACHTERAANZICHT

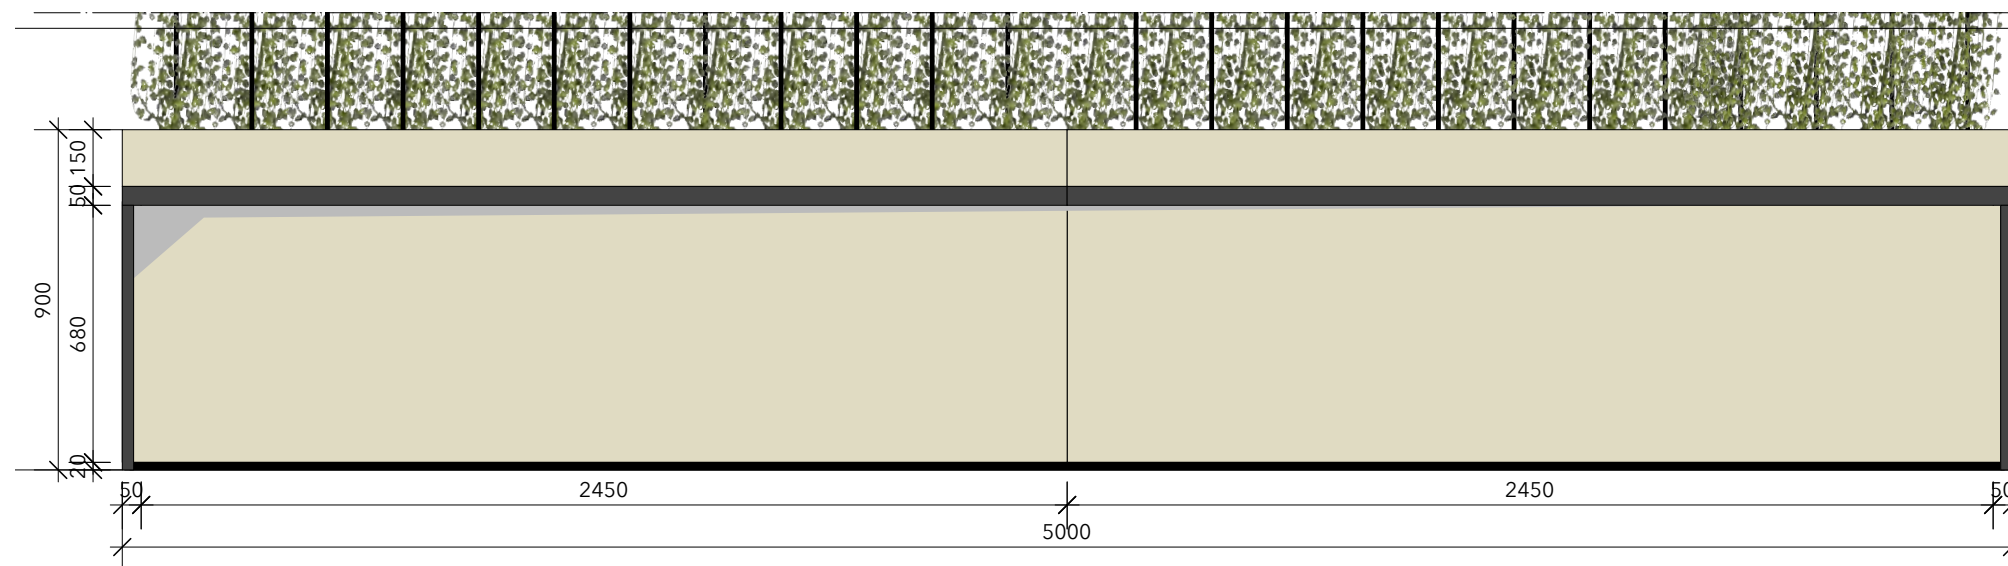


ACHTERAANZICHT

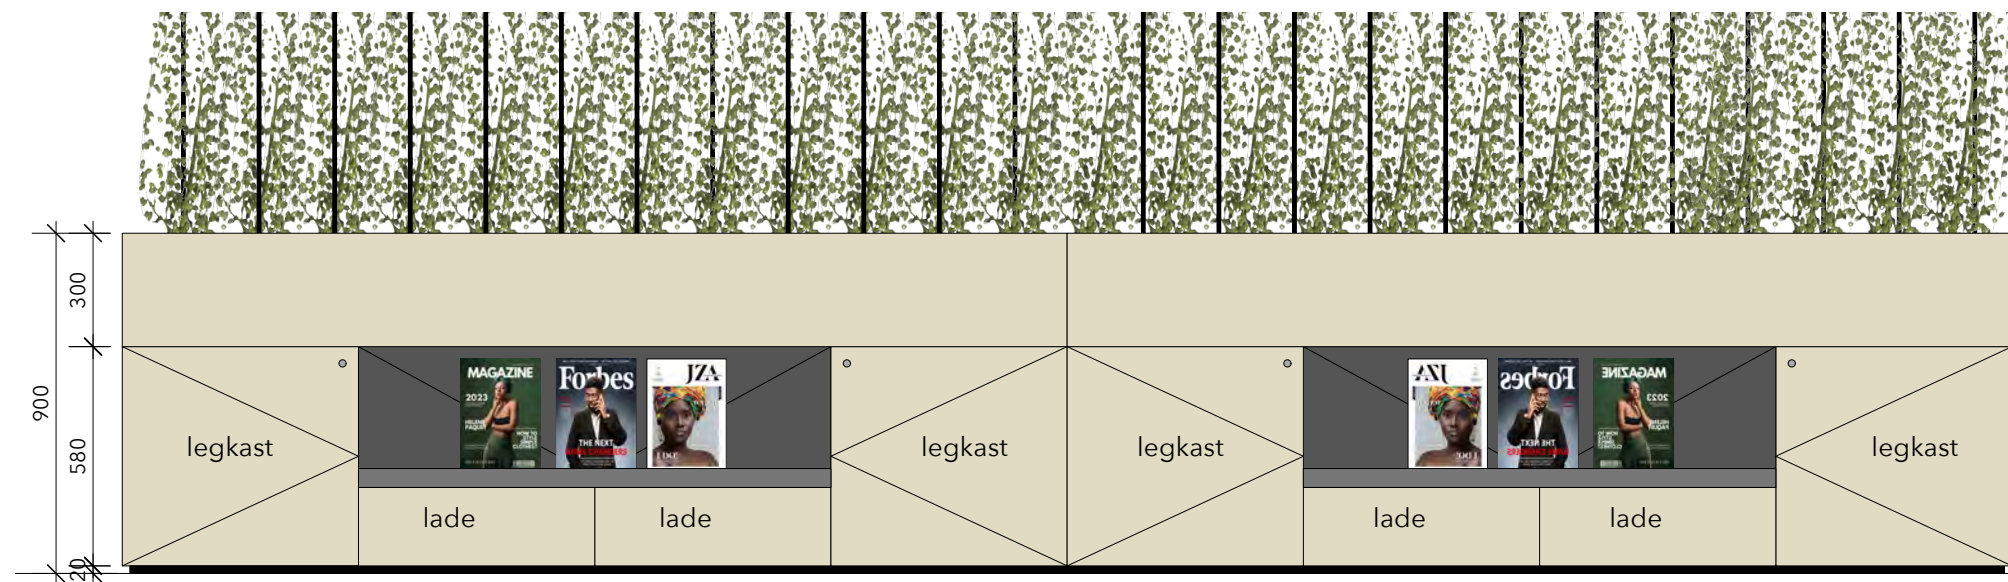

VOORAANZICHT

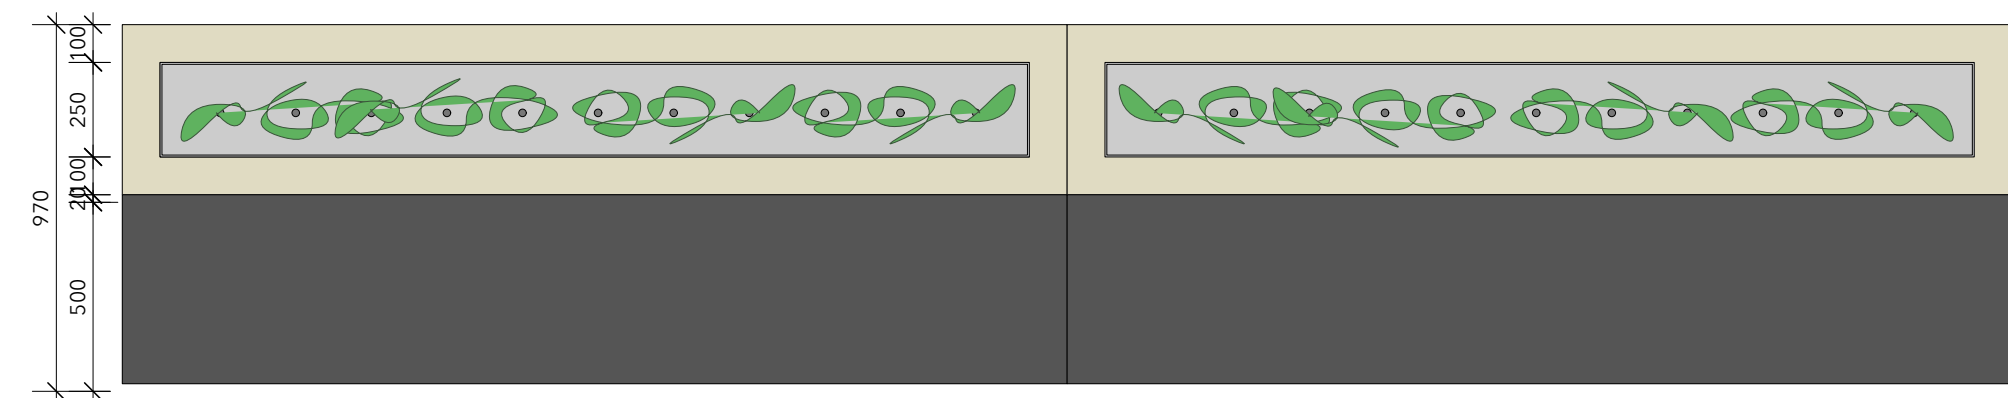


BOVENAANZICHT

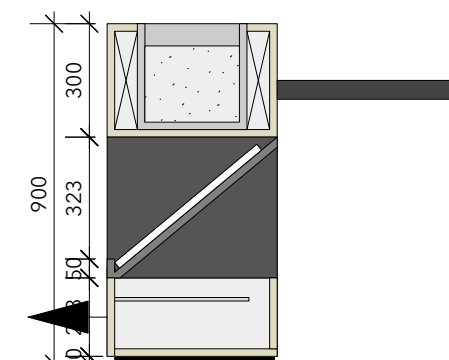


DOORSNEDE



Referentiebeeld beplanting

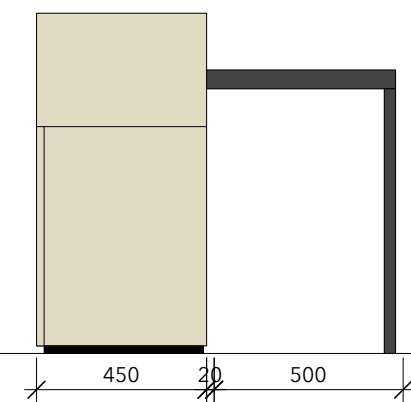


ZIJAANZICHT

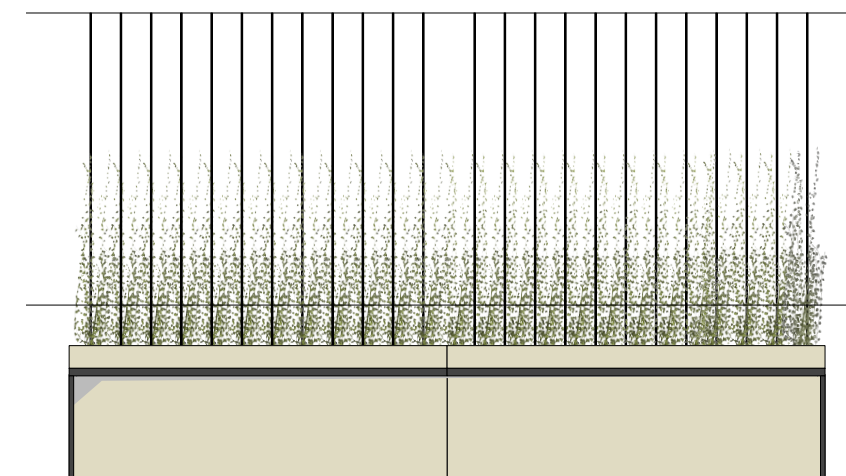




VOORAANZICHT

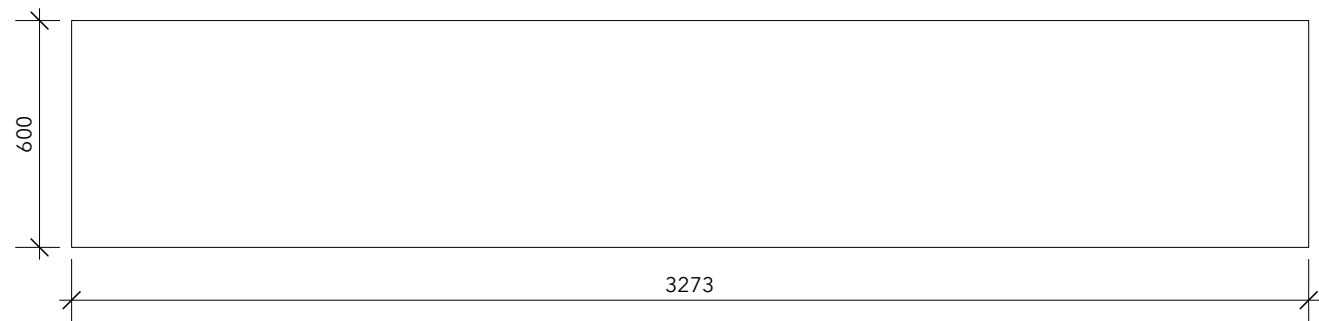

BOVENAANZICHT



ACHTERAANZICHT

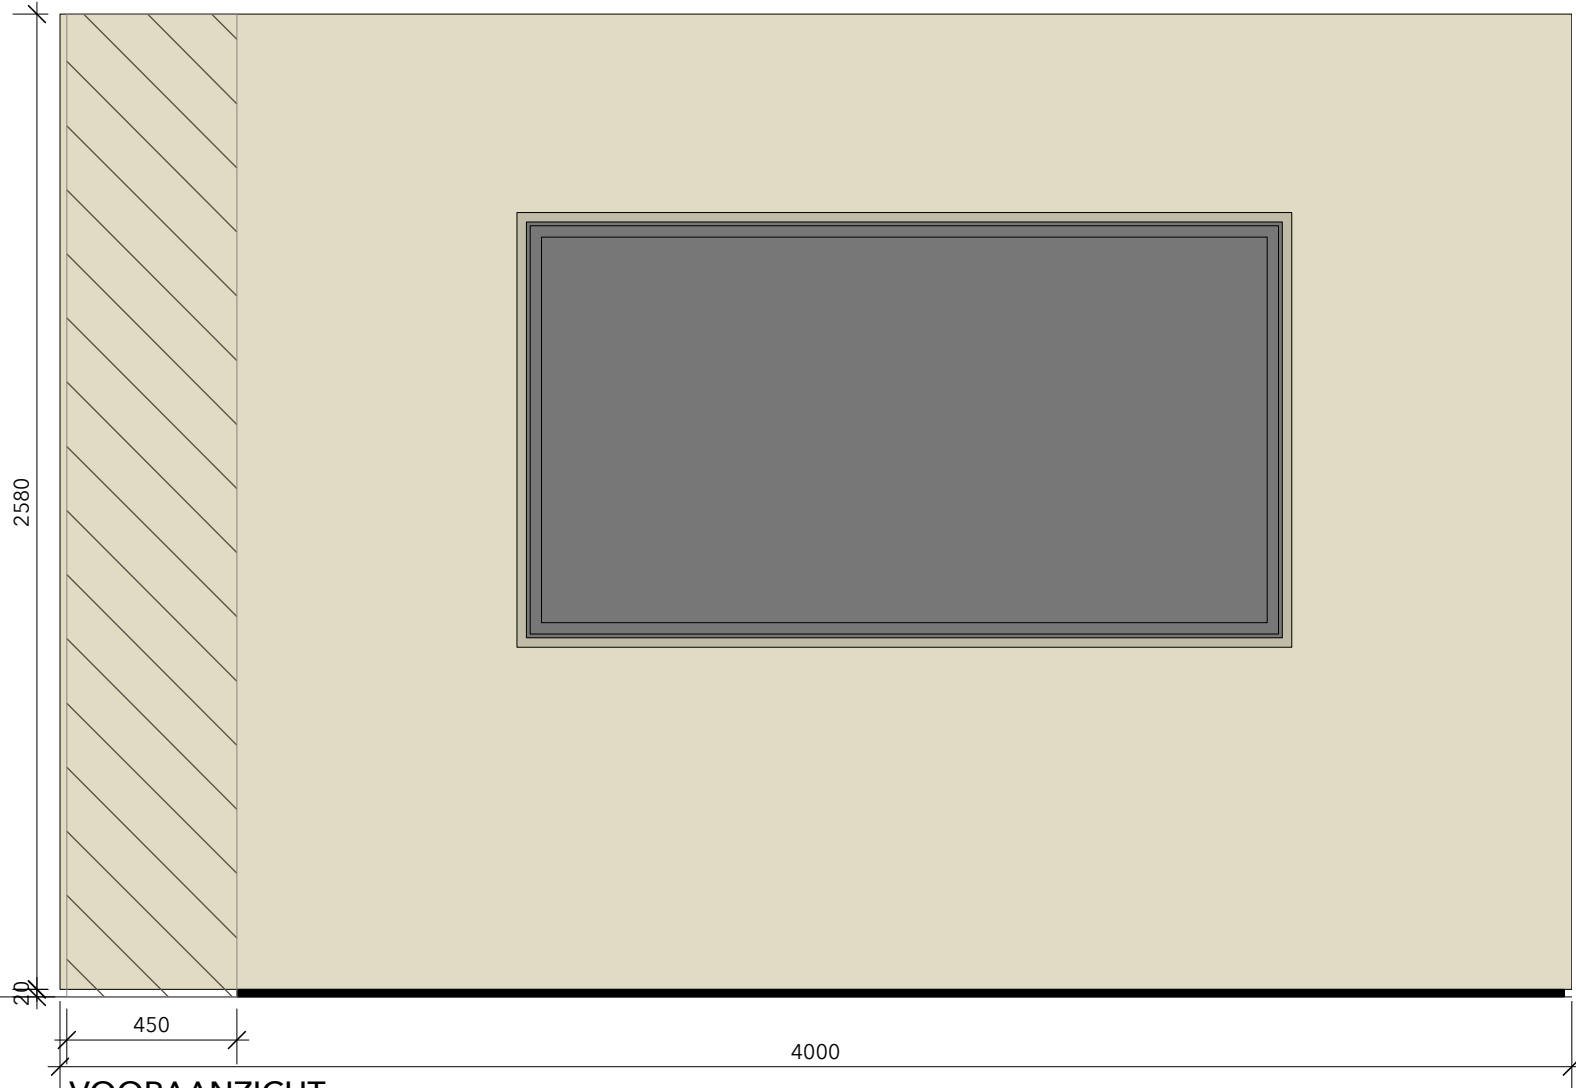


VOORAANZICHT





BOVENAANZICHT

ALGEMEEN:
Grafic in overleg met team communicatie.

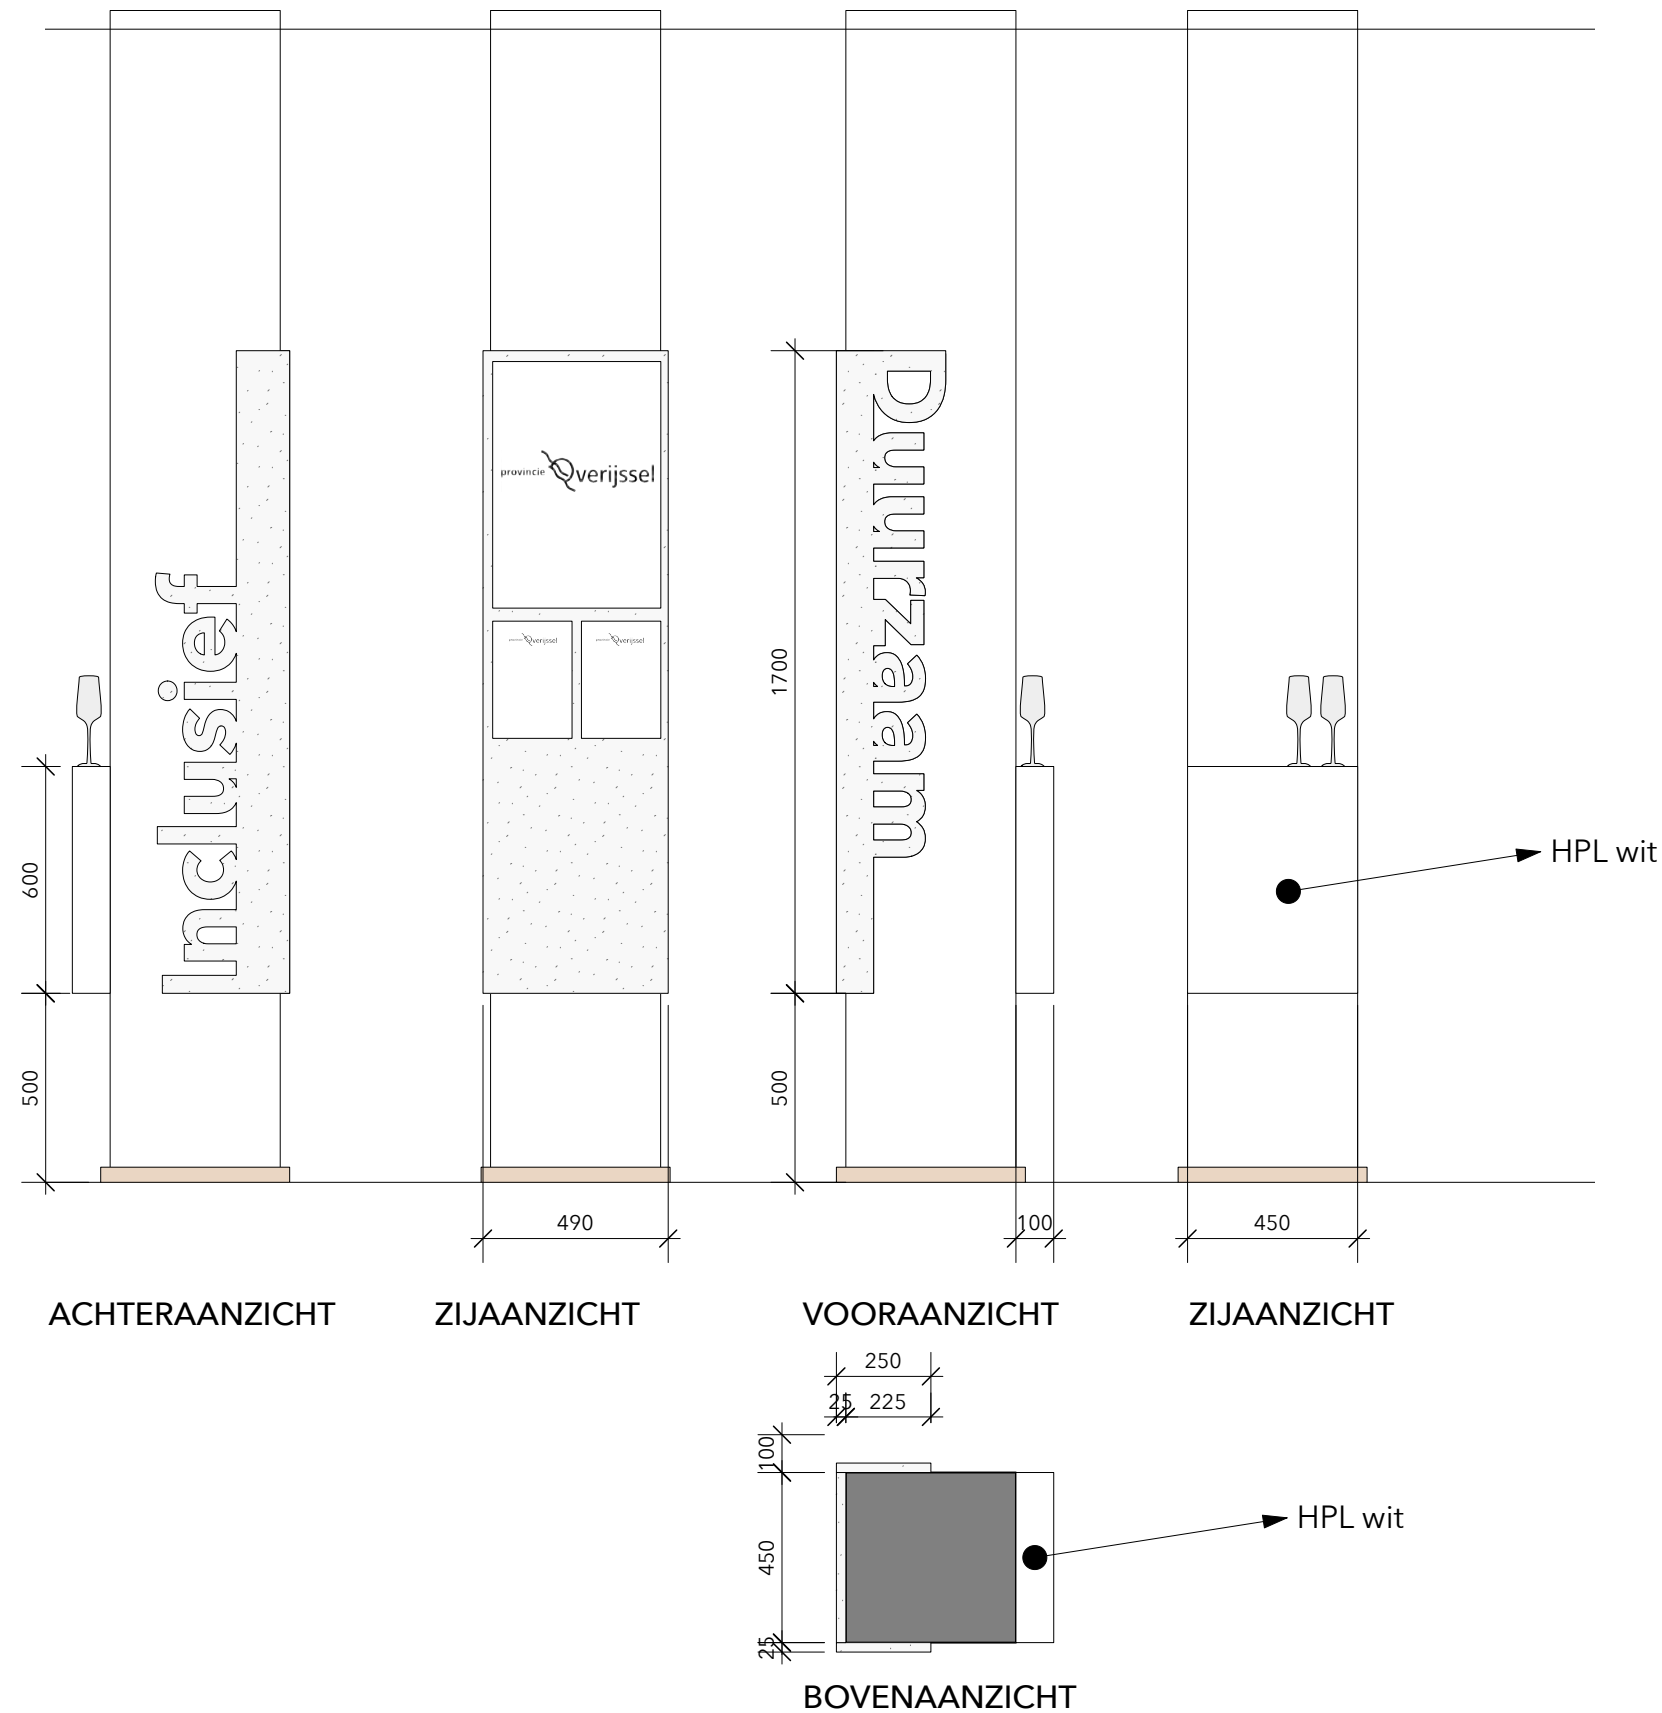


ALGEMEEN:
Duurzaam, Circulair, Inclusief
Definitieve benaming en lettertype door
team communicatie

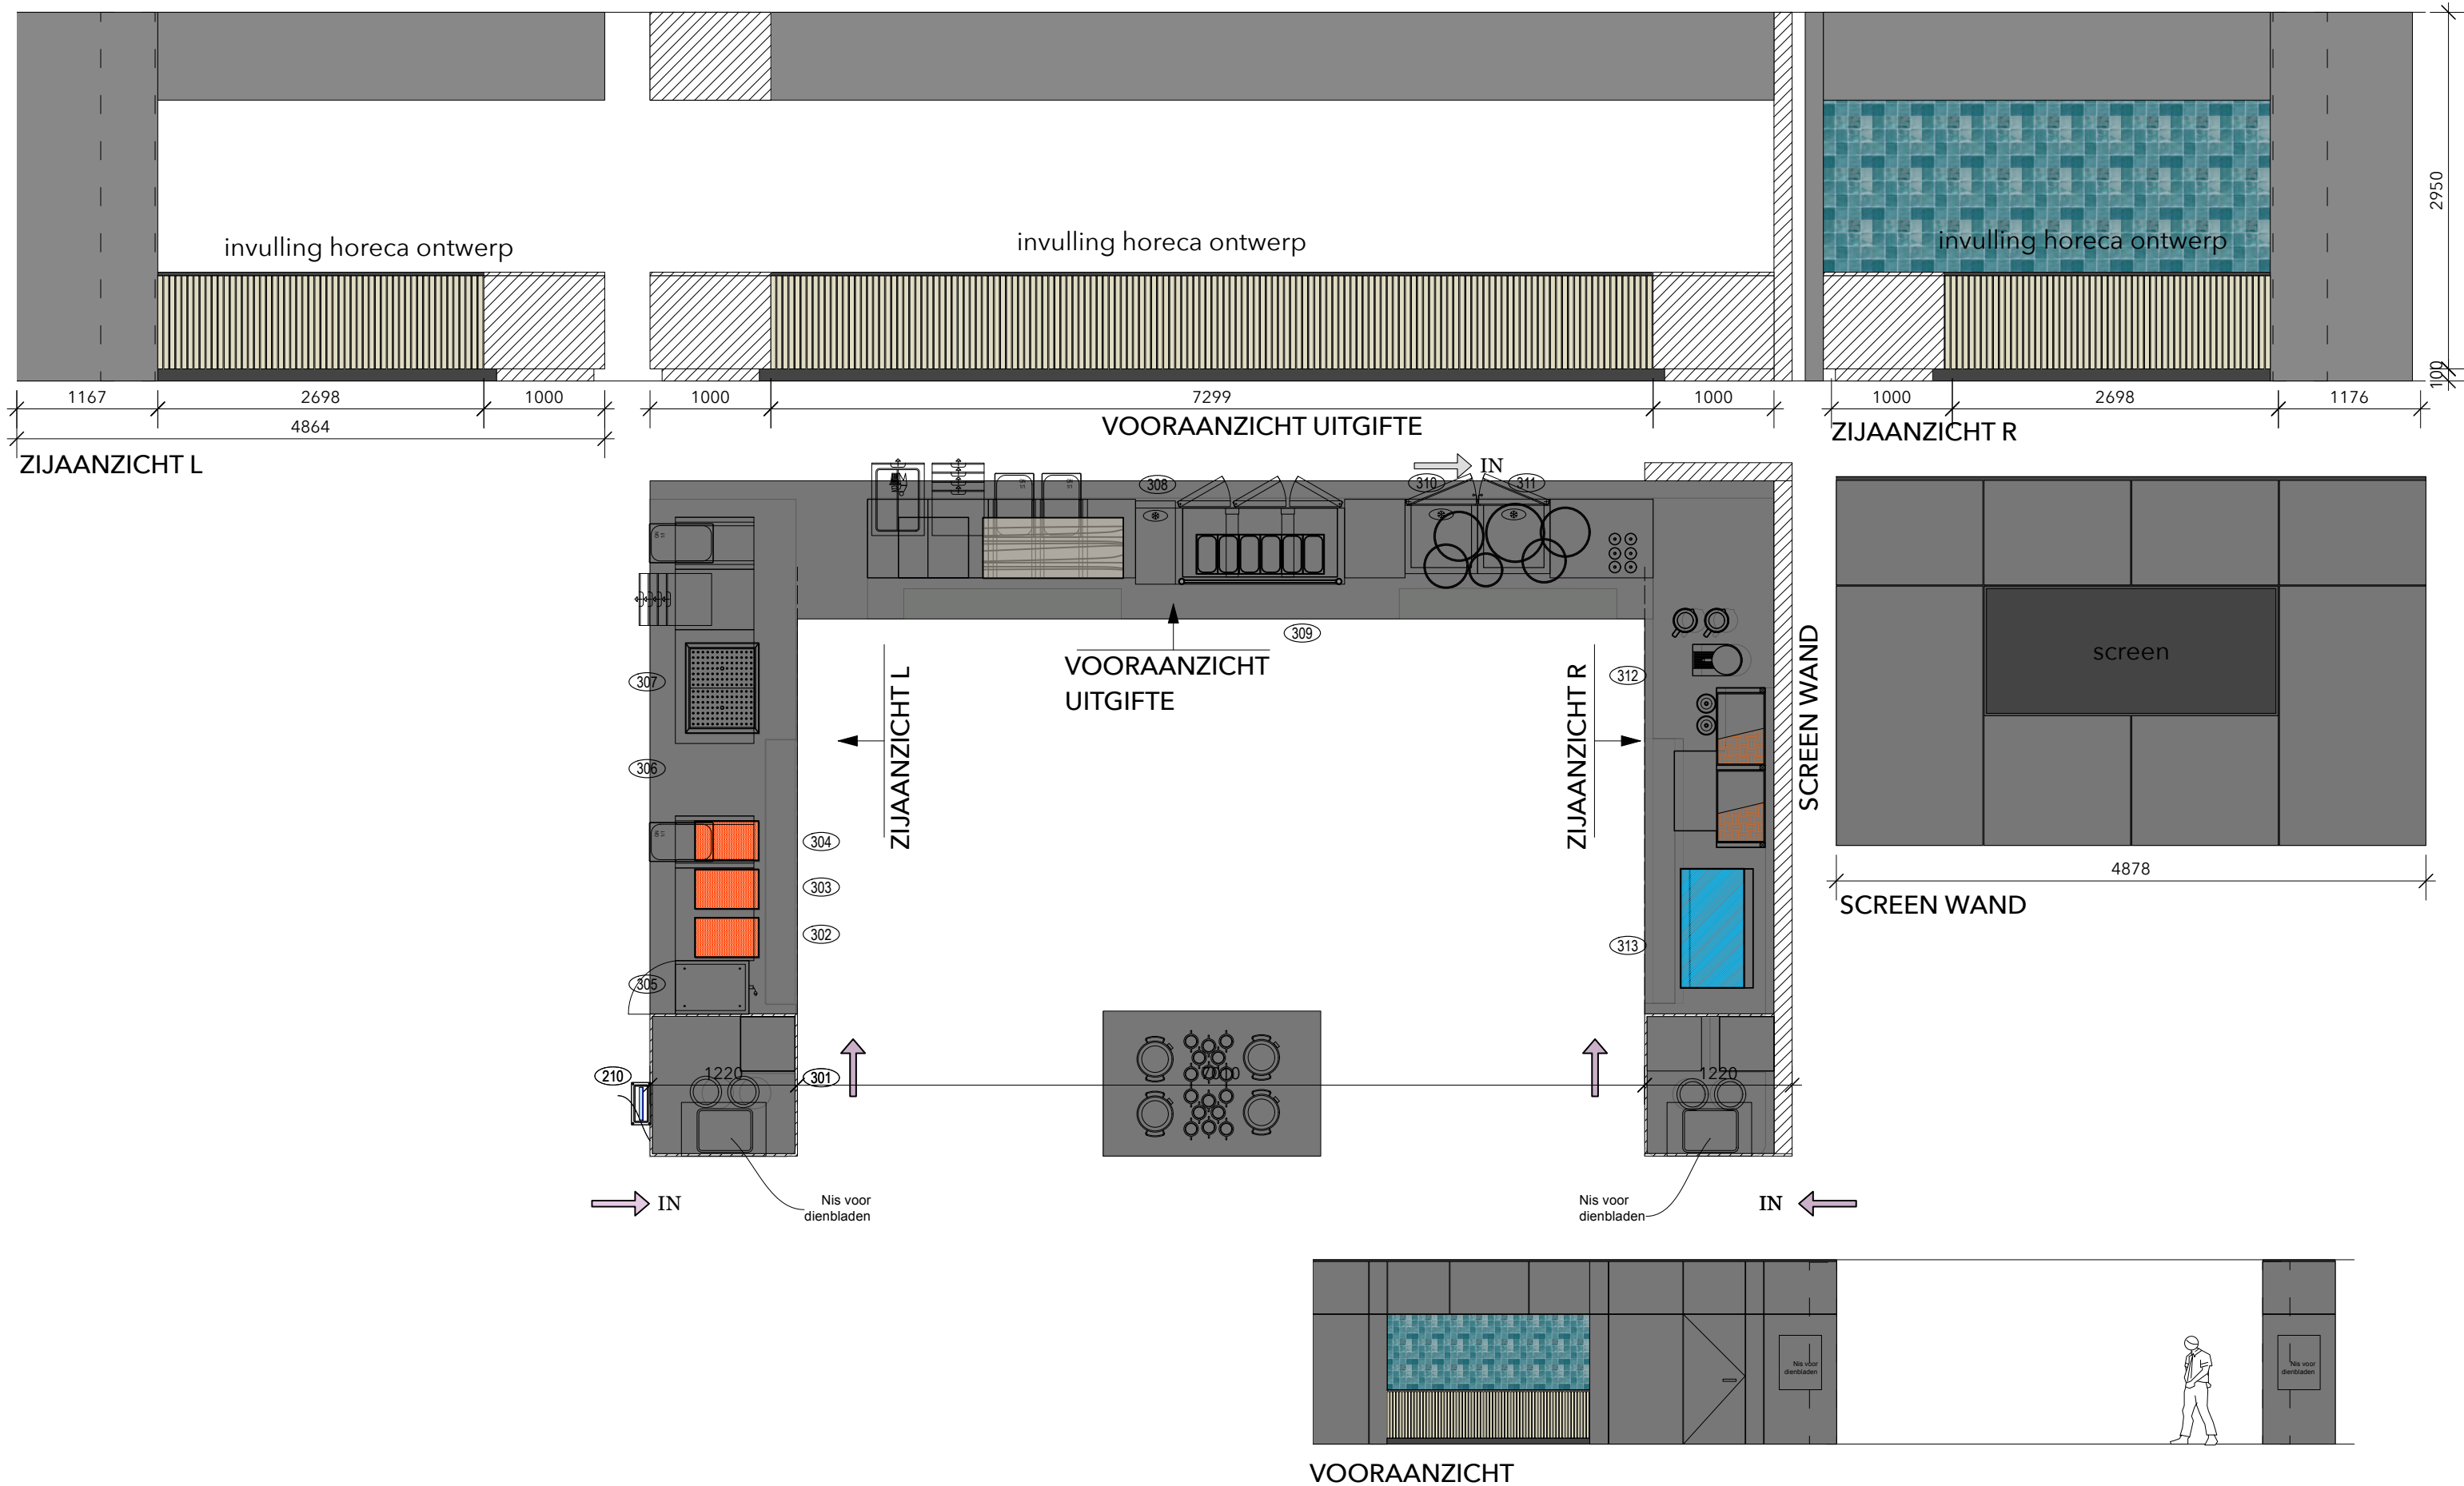

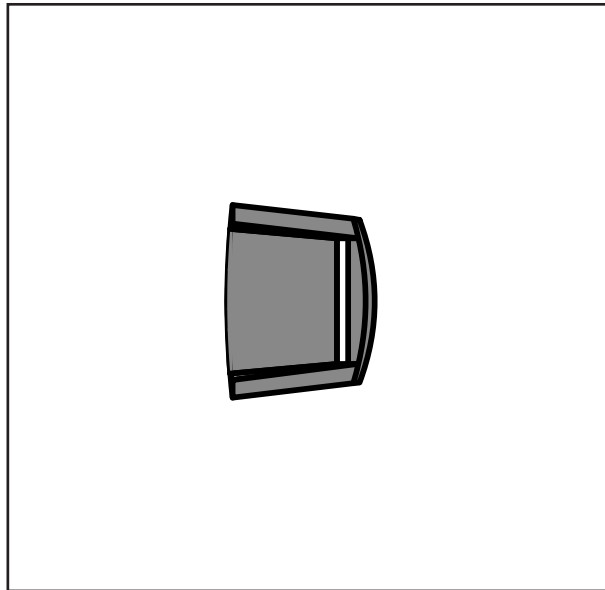


Hergebruik
Moooi VIP chair
67 stuks beschikbaar
66 geplaatst

Reinigen

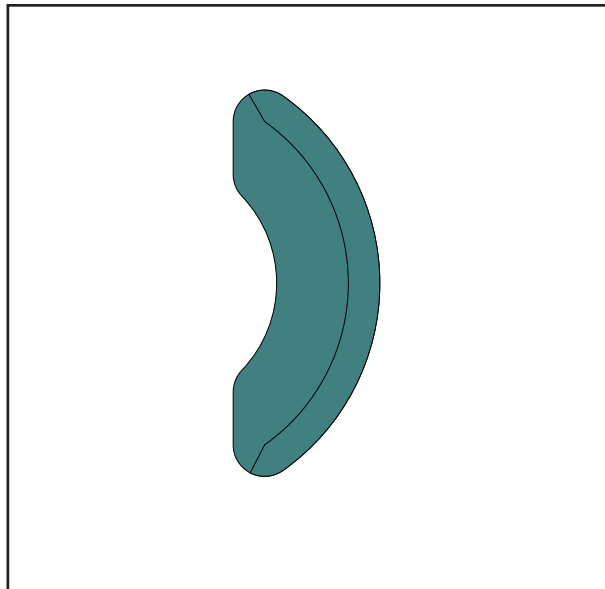


Hergebruik
Oorstoel
4 stuks beschikbaar
3 geplaatst

Nieuw stofferen
Stof: Jab Anstoetz Group
Sunnyboy Chivasso
kleur check Ghita

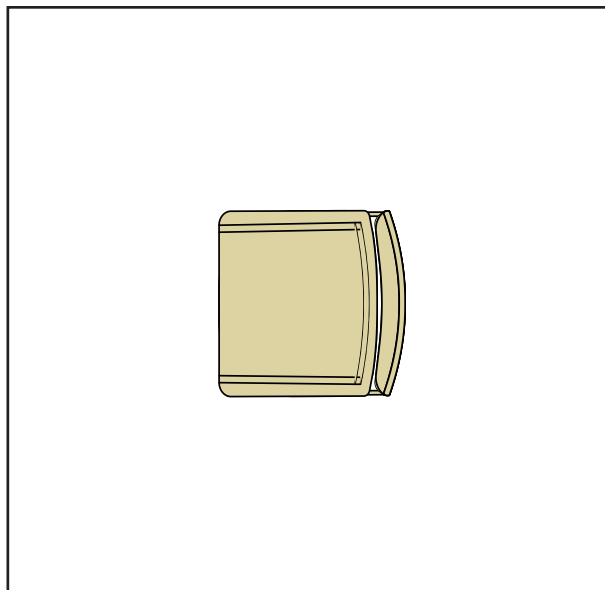


Hergebruik
Houten stoel
17 stuks beschikbaar
16 geplaatst

Reinigen

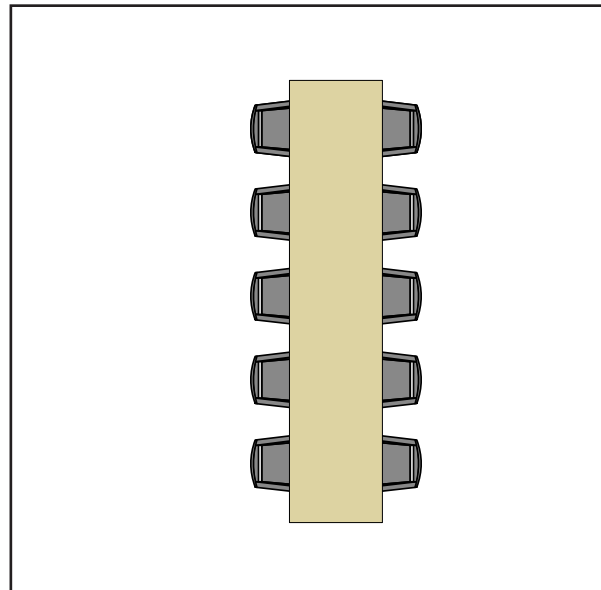


Hergebruik
Tafel bamboe
2 stuks beschikbaar
2 geplaatst

Blad reinigen

 

Hergebruik
Tafel 800 x 800 mm
12 stuks beschikbaar
12 geplaatst


Blad reinigen
Onderstel spuiten zwart
RAL 9005

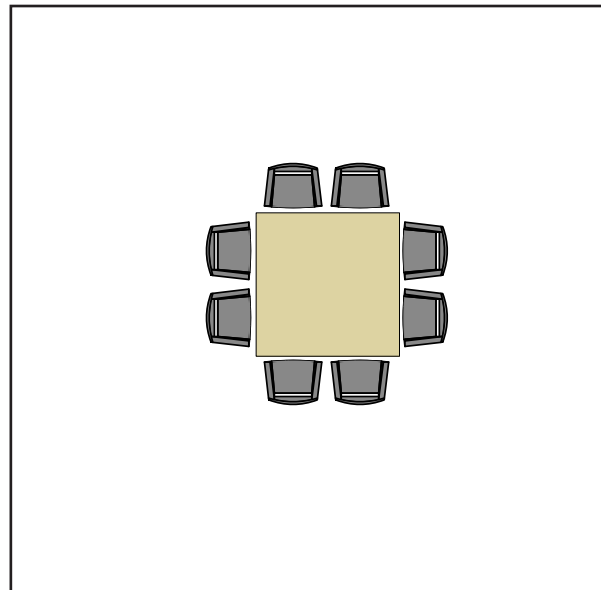



Hergebruik
Tafel met rood blad
7 stuks beschikbaar
2 geplaatst

Blad beplakken met
Forbo Furniture Linoleum
Desktop kleur Vapour

Onderstel spuiten zwart
RAL 9005

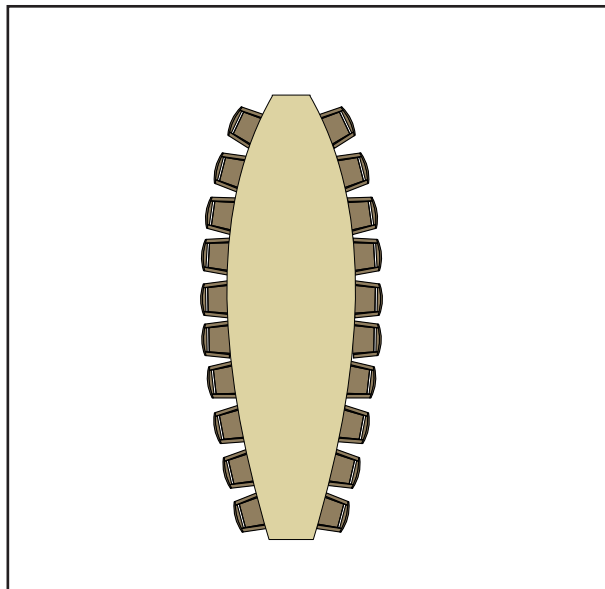

Hergebruik
Vergadertafel en stoelen
evt. reinigen
Totaal

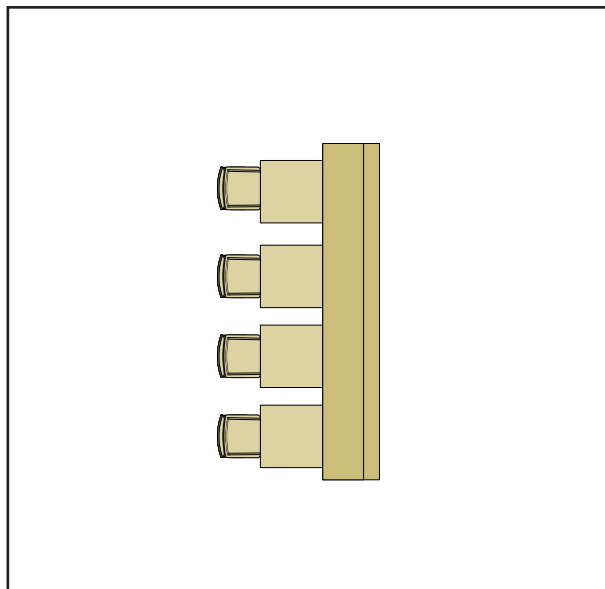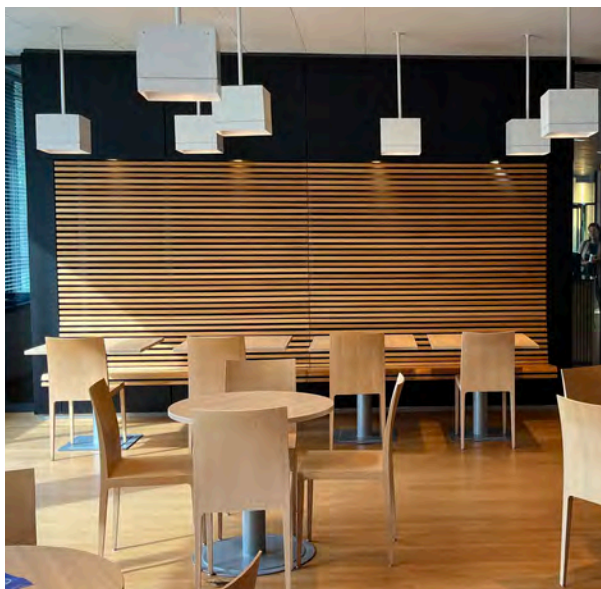


Hergebruik
Maatwerk handhaven

Evt. reinigen




Hergebruik
Betonnen meubels buiten

Voorzien van eiken,
gerecycled teak of Acacia
hout.

 


Hergebruik
12 banken beschikbaar
7 gebruikt


op diverse plekken op de
plattegrond

 

Hergebruik
Pantry herstellen waar
mogelijk

 


Plafond circels handhaven

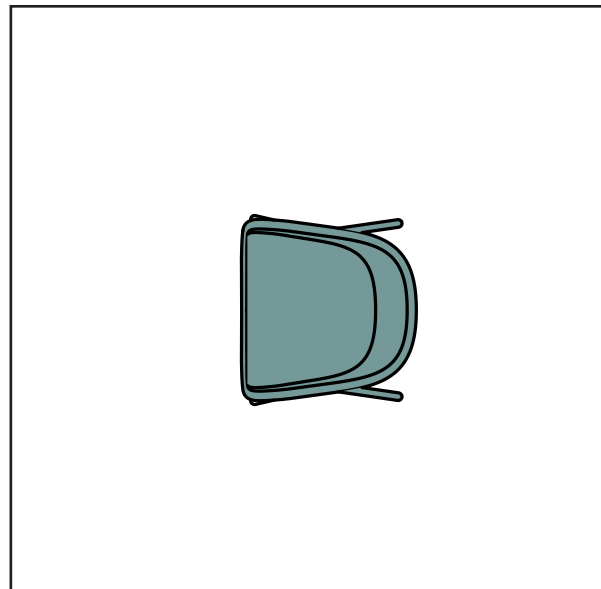


Nieuw
Stoel De Vorm
LJ 1 PET Felt Armchair
Turquoise
Onderstel: RAL 5020

56 stoelen

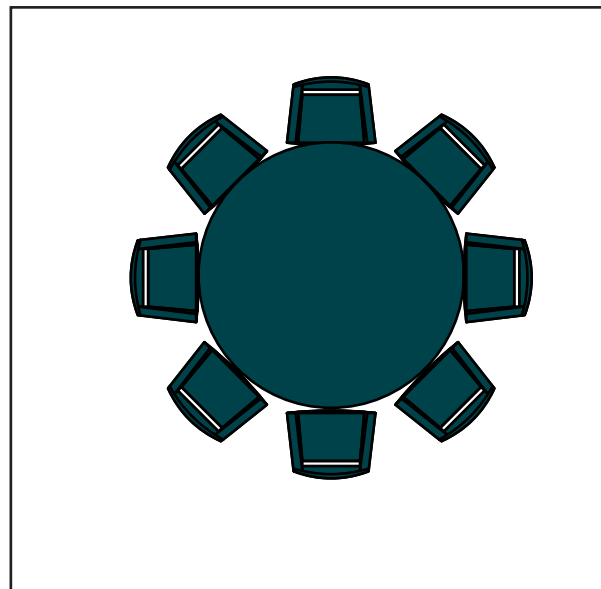


Nieuw
Stoel De Vorm
LJ 1 PET Felt Armchair
Marine
onderstel: RAL 5008
16 stoelen

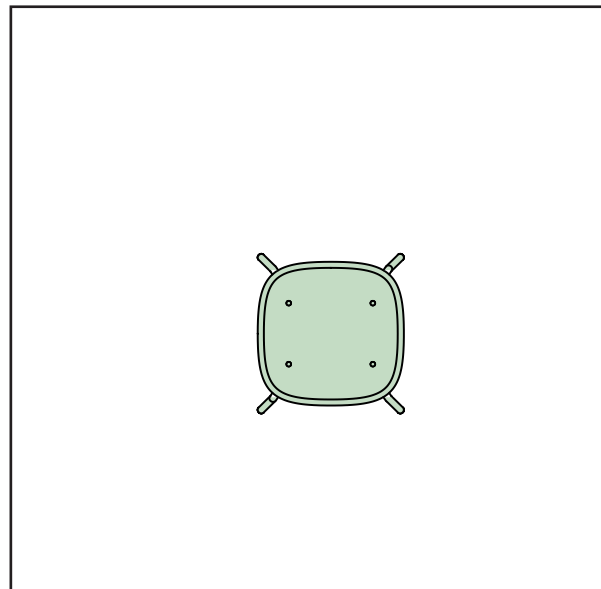


Nieuw
Kruk De Vorm
Twist Pet Felt Stack stool
Olive + olive onderstel

14 stuks

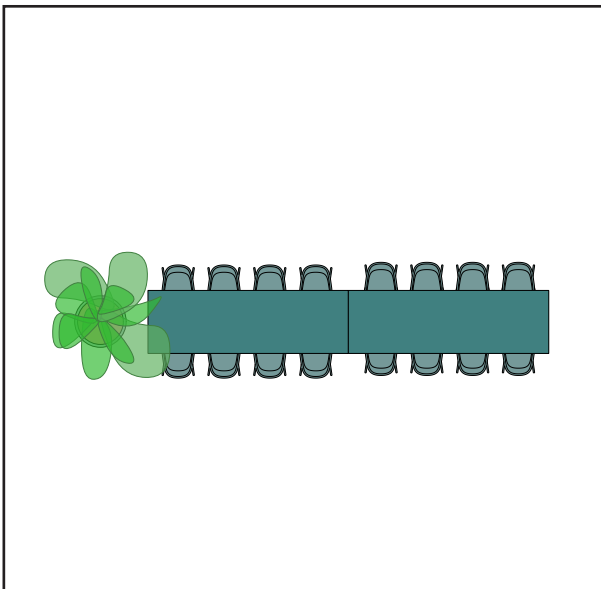


Nieuw special
Tafel De Vorm
Big Modular
Blad afwerking: Unilin Evola
U148 CST Teal
Onderstel: RAL 5020
Afmeting: 3500 x 1100 mm
Plantenbak door derden

2 stuks

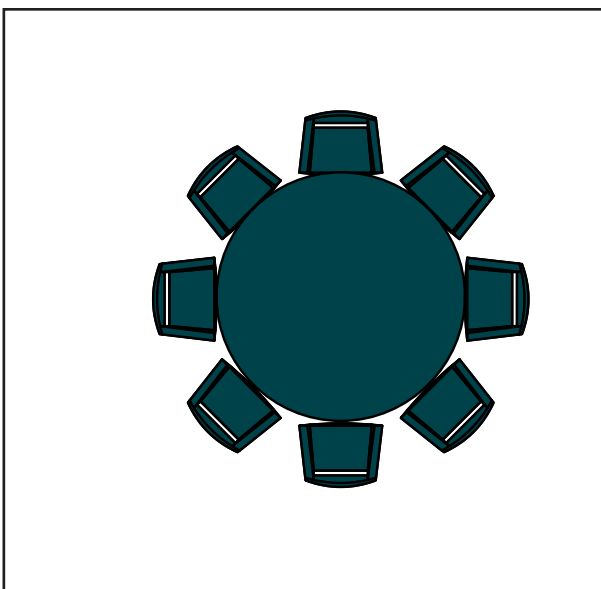


Nieuw
Tafel De Vorm
Lite Round
afwerking blad Forbo
Furniture Linoleum 4179
Smokey Blue
poten: RAL 5008
afmeting: 1800 mm diameter

2 stuks

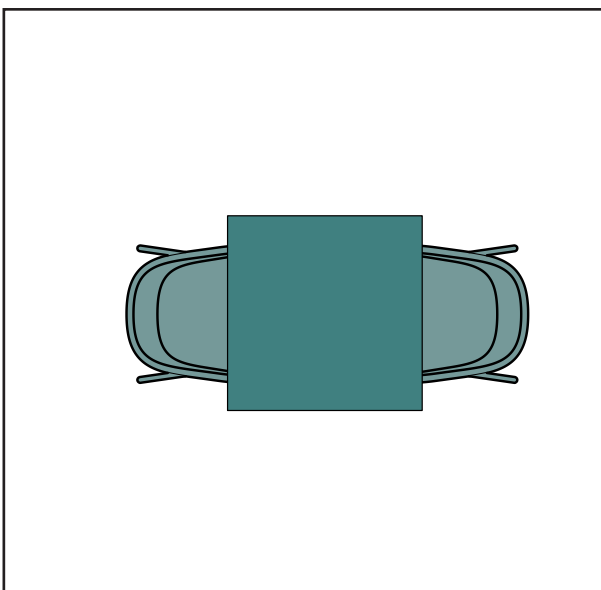


Nieuw
Tafel De Vorm
Lite Modular
Blad afwerking: Unilin Evola
U148 CST Teal
Onderstel: RAL 5020

20 stuks

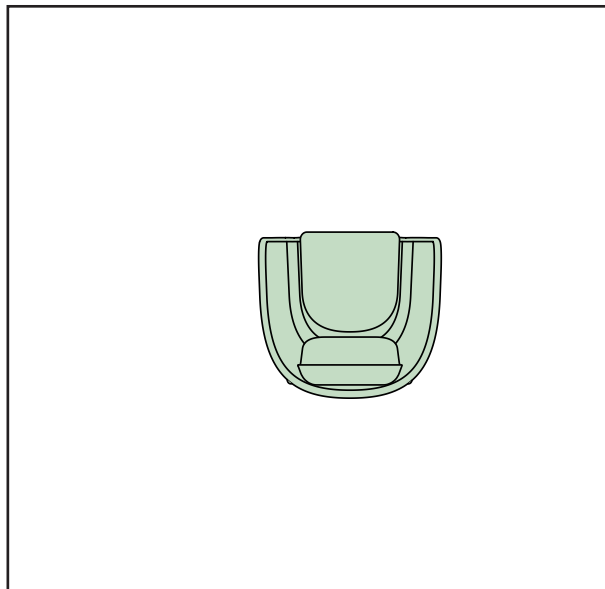



Nieuw
Stoel De Vorm
LJ 1 PET Felt Armchair
Olive
Onderstel: RAL 7033

2 stuks

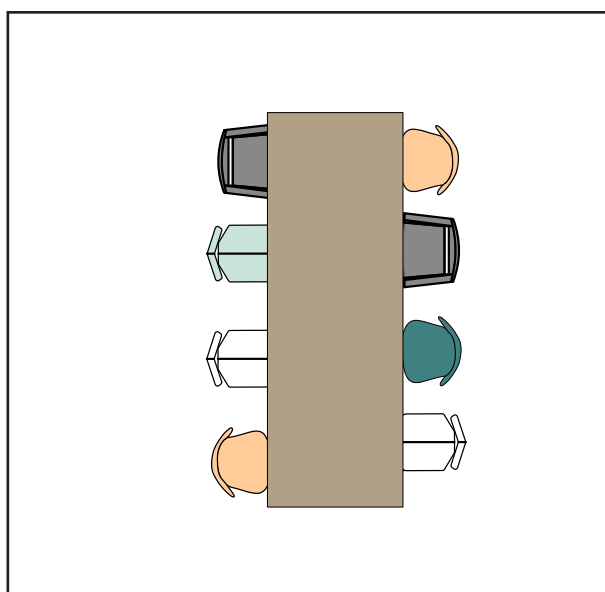


Nieuw | Vintage
Leestafel met verschillende
stoelen
Ntb
2 stoelen roze
afmeting: tafel
ca. 3200 x 1100 mm

8 stoelen
1 tafel

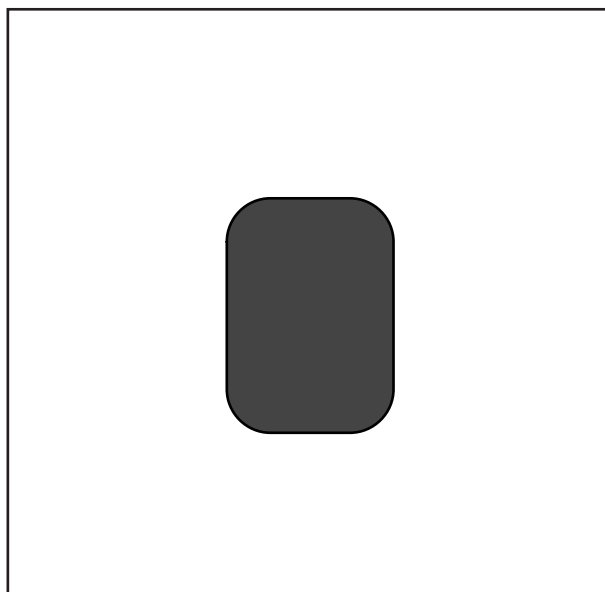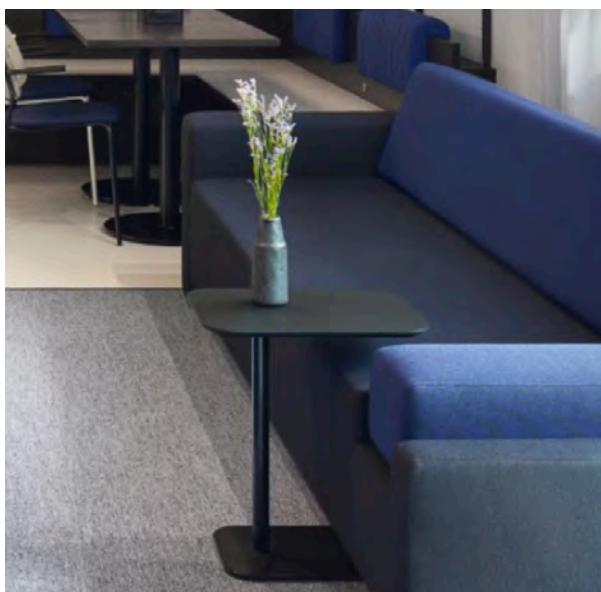


Nieuw
Bijze tafel De Vorm
MG 2
Kleur zwart

6 stuks

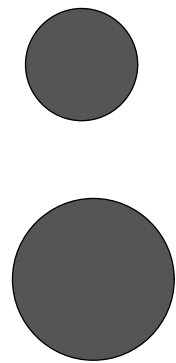


Nieuw
Zuiver bijze tafel
Cupid zwart

2 stuks 620 mm diameter
1 stuks 430 mm diameter

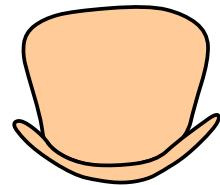


Nieuw
Vepa Club
Stof: Vescom Norfolk 7069.02
Onderstel: Conform
afbeelding

2 stoelen

 


Conform bestaand
Tafel 800 x 800 mm

2 nieuw bijbestelle
Onderstel zwart
RAL 9005

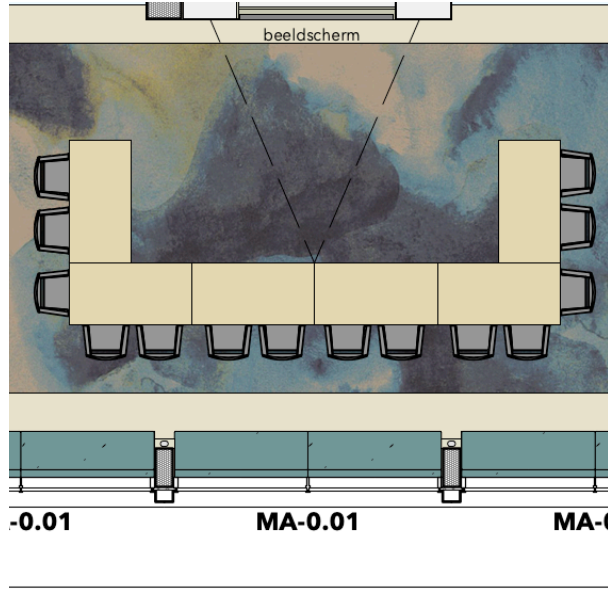


Nieuw
Flexopstelling vergaderruimte
Vergadertafel n.t.b.
Blad: Forbo Furniture Linoleum
Desktop kleur Vapour
Onderstel: zwart
Let op gewicht i.v.m. het
wisselen van de opstelling.

Afmeting: 1600 x 800 mm

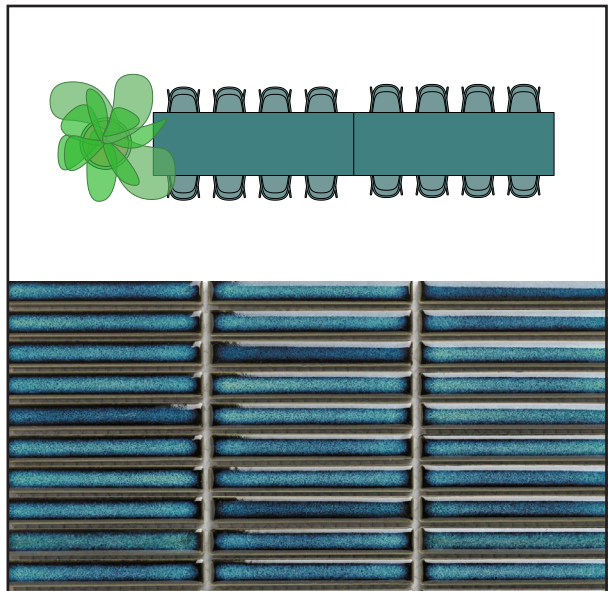


Nieuw
Plantenbak rond afwerken met
SEF12625 Azure Blue Speckle
Glossy Sevilla - KitKat Mini
12x92mm
met grootbladerige hoge
beplanting
900 mm diameter

1 stuks

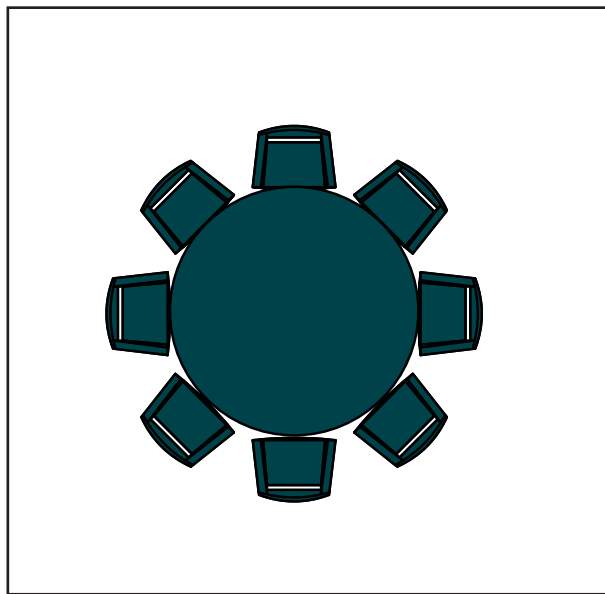


Nieuw
Hanglamp De Vorm
Fost Large PET Felt Acoustic
Lamp
1180 mm diameter
Marine

2 stuks

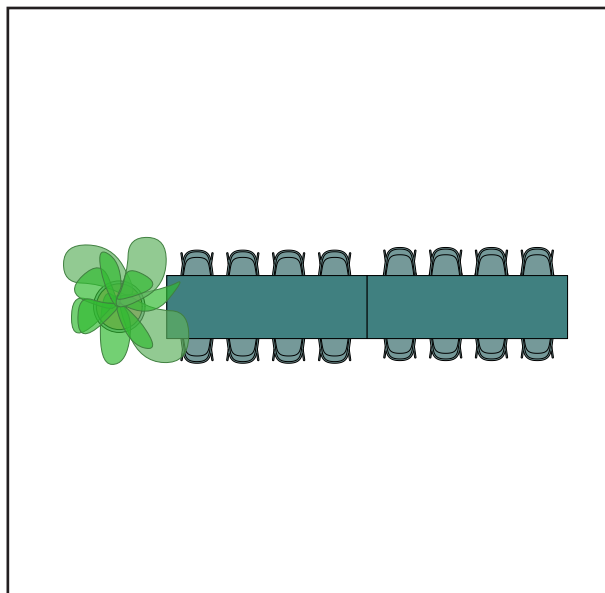

Nieuw
Hanglamp De Vorm
Fost Bulb PET Felt Acoustic
Lamp
750 mm diameter
Turquoise

4 stuks

 

Nieuw
Hanglamp De Vorm
Pivot
Turquoise
ca. 400 mm diamter

7 stuks

















provincie  verijssel

**FUNCK
KOEK'S** STUDIO